


Info

Der Entwurf ist geistiges Eigentum des Planers und urheberrechtlich geschützt. Vervielfältigungen und Weitergabe an Dritte erfolgt nur mit ausdrücklicher Genehmigung des Planers.
 Bei MäÙbrauch bleiben rechtliche Schritte vorbehalten.
 Alle Maße sind vom Unternehmer am Bau verantwortlich zu prüfen. Bei Unstimmigkeiten ist unverzüglich die Bauleitung zu informieren.
 Bütungs-, Tür- und Fensterhöhen beziehen sich auf den Rohfußboden.
 Für die Verwendung von DWG-Dateien ist die Formatierung und Darstellung der zugehörigen PDF-Datei maßgebend.

Darstellung	--- verdeckte Kante	■ Bauteil, F30	■ Bauteil, F90	■ Detailmarker
	--- über der Schnittebene	■ Bauteil, F90	■ Bauteil, F90	■ Brandwand
	--- Achse	■ Bauteil, F90	■ Bauteil, F90	■ Brandwand
Materialien	■ KS-Mauerwerk RDK 2.0	■ Metallständerwand	■ Metallständerwand	■ Metallständerwand
	■ Stahlbeton	■ Sauberlauffzone	■ Sauberlauffzone	■ Sauberlauffzone
	■ Beton, unbewehrt	■ Sauberlauffzone	■ Sauberlauffzone	■ Sauberlauffzone
Ausprägungen Einbauelemente	■ Bodendurchbruch (L/B)	■ Wandschlitz (B/T)	■ Bodeneinlauf	■ Bodeneinlauf
	■ Deckendurchbruch (L/B)	■ Wandschlitz (L/B)	■ Wandschlitz (L/B)	■ Wandschlitz (L/B)
Höhenknoten	OK Fertig	OK / UK Roh	OK / UK Roh	OK / UK Roh
Türen / Fenster	Txx	Fauerschutztür, Feuerdichtstanklasse	BRH RS	Brüstungshöhe, Rauchschutztür DN 100/95
				DS
				dichtschliessend
Abkürzungen	RD	Rohdecke	OK/UK	Über-/Unterkannte
	FFB	Fertigfußboden	UZ/LZ	Über-/Unterlage
	RF	Raumfläche	LH/LB	Lichte Höhe/ Breite
	RU	Raumumfang	BRH	Brüstungshöhe
	LWH	lichte Raumhöhe	STG	Stegungen
	RBH	Raumhöhe Rohbau		
			DE	Dachstuhl
			RR	Regenfallrohr
			FW	Fluchtweg
			RWA	Rauch- und Wärmeabzugsanlage

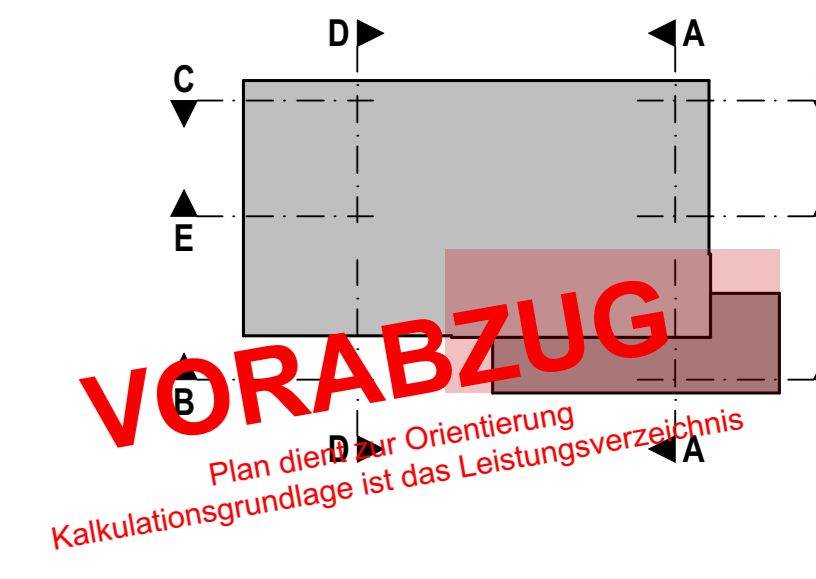

Index	Datum	Änderung
Norden	Übersicht	
Projekt	OK Atika +9.097 = 614,947 m ü. DHHN2016 OK FFB EG + 0.00 = 605,85 m ü. DHHN2016	
Auftraggeber	Neubau Straßenmeisterei Heinzebank - Teilobjekt Kompaktmeisterei An der Heinzebank 20 09429 Wolkenstein/ Heinzebank	
Entwurfsverfasser	Landratsamt Erzgebirgskreis Paulus - Jenitus - Str. 24 09456 Annaberg-Buchholz	
Planinhalt	Grundriss Obergeschoss Büro Rohbau 211326_AR_5_G-OG-Büro-RB	Maßstab: 1:50 Index: - Projekt: 211326
Planstand	Ausführungsplanung	
Planung	entw. gezm.	gepr. gezm.
	Datum, Unterschrift	FREIGABE ERTEILT