


Info

Der Entwurf ist geistiges Eigentum des Planers und urheberrechtlich geschützt. Vervielfältigungen und Weitergabe an Dritte erfolgt nur mit ausdrücklicher Genehmigung des Planers. Bei Mißbrauch bleiben rechtliche Schritte vorbehalten. Alle Maße sind vom Unternehmer am Bau verantwortlich zu prüfen. Bei Unstimmigkeiten ist unverzüglich die Bauleitung zu informieren. Brüstungs-, Tür- und Fensterhöhen beziehen sich auf den Rohfußboden. Für die Verwendung von DWG-Dateien ist die Formatierung und Darstellung der zugehörigen PDF-Datei maßgebend.

Darstellung	verdeckte Kante	über der Schnittebene	Achse	Bauzel, F30	Bauzel, F90	Brandwand	Detailmarker	
Materialien	KS-Mauerwerk RDK 2.0	Stahlbeton	Beton, unbewehrt	Metallständerwand	
Ausprägungen Einbauele	Deckendurchbruch (L/B)	Wanddurchbruch (B/T)	Bodendurchbruch (L/B)	Wanddurchbruch (L/B)			Bodeneinlauf	
Höhenkoten	OK Fertig	OK / UK Roh	
Türen / Fenster	Txx	Fuerschutzür, Feuerdistanzklasse	BRH	RS	Brüstungshöhe	Brüstungshöhe	DS	dichtschliessend	
Abkürzungen	BP	Bodenplatte	RD	Rondecke	FFB	Fertigfußboden	RF	Raumfläche	RU	Raumumfang	LRH	lichte Raumhöhe	RBH	Raumhöhe Rohbau	STG	Stegungen	ÜZ/ÜZ	Über-/Unterzug	LH/LB	Lichte Höhe/ Breite	OK/UK	Ober-/Unterkannte	VK	Vorderkannte	S	Simile	H	Heizung	L	Lüftung	E	Elektro	RR	Regenrinne	BD	Bodendurchbruch	DD	Deckendurchbruch	WD	Wanddurchbruch	WS	Wandschütz	G	Gelände	BRH	Brüstungshöhe	SH	Schwellenhöhe	FW	Fluchweg

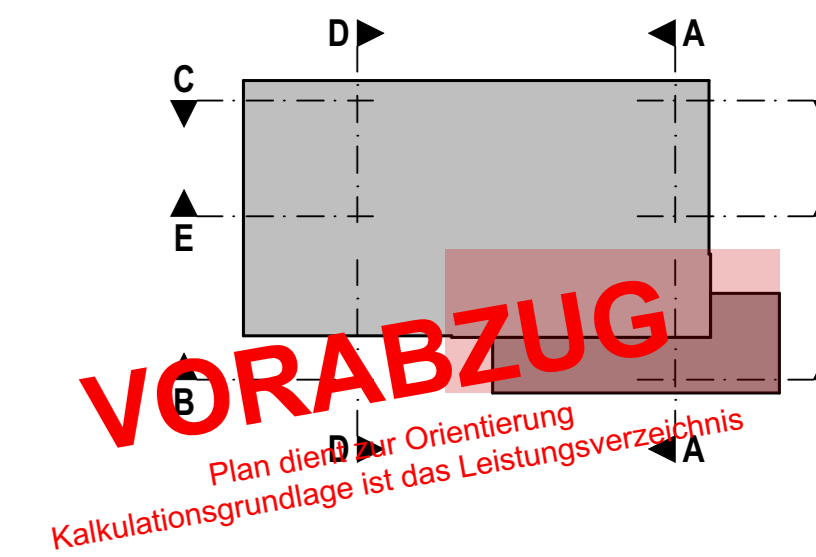

Index	Datum	Änderung
Norden		Übersicht

OK Atika +9.097 = 614,947 m ü. DHHN2016
OK FFB EG ± 0.00 = 605,85 m ü. DHHN2016

Projekt: **Neubau Straßenmeisterei Heinzebank - Teilobjekt Kompaktmeisterei**
An der Heinzebank 20
09429 Wolkenstein/ Heinzebank

Auftraggeber: **Landratsamt Erzgebirgskreis**
Paulus - Jenitus - Str. 24
09456 Annaberg-Buchholz

Entwurfsverfasser: _____ Datum, Unterschrift: _____ FREIGABE ERTEILT

Planinhalt: **Grundriss Erdgeschoss Büro** Maßstab: **1:50**
Plannummer: 211326_AR_5_C-EG-Büro-RB Index: -
Planstand: **Ausführungsplanung** Projektnr.: 211326
Planung: entb. geänd. gepr. Größe: 970 x 590