


m u. GOK (141,68 m DHHN2016)



RKS1

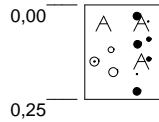

Auffüllung, Kies, Mineralgemisch, stark sandig,  
schwach schluffig, graubraun, feucht, Auffüllung,

[GU]

Höhenmaßstab: 1:20


Blatt 1


<b>Projekt:</b>	<b>Neubau/Umbau Kita Ralbitz-Rosenthal</b>		
<b>Bohrung:</b>	<b>RKS1</b>	<b>Ort d. Bohrung: siehe Lageplan</b>	
Auftraggeber:	Gemeindeverwaltung Ralbitz-Rosenthal	Rechtswert:	447474,5
Bohrfirma:	Prüftechnik Oberlausitz GmbH	Hochwert:	5683379,1
Bearbeiter:	Werner	Ansatzhöhe:	141,68 m DHHN2016
Datum:	07.12.2022	Endtiefe:	0,25m




**Prüftechnik  
Oberlausitz  
GmbH**

Hermann-Schomburg-Straße 6k  
02694 Großdubrau  
Tel: 035934/4488, Fax: 035934/4489

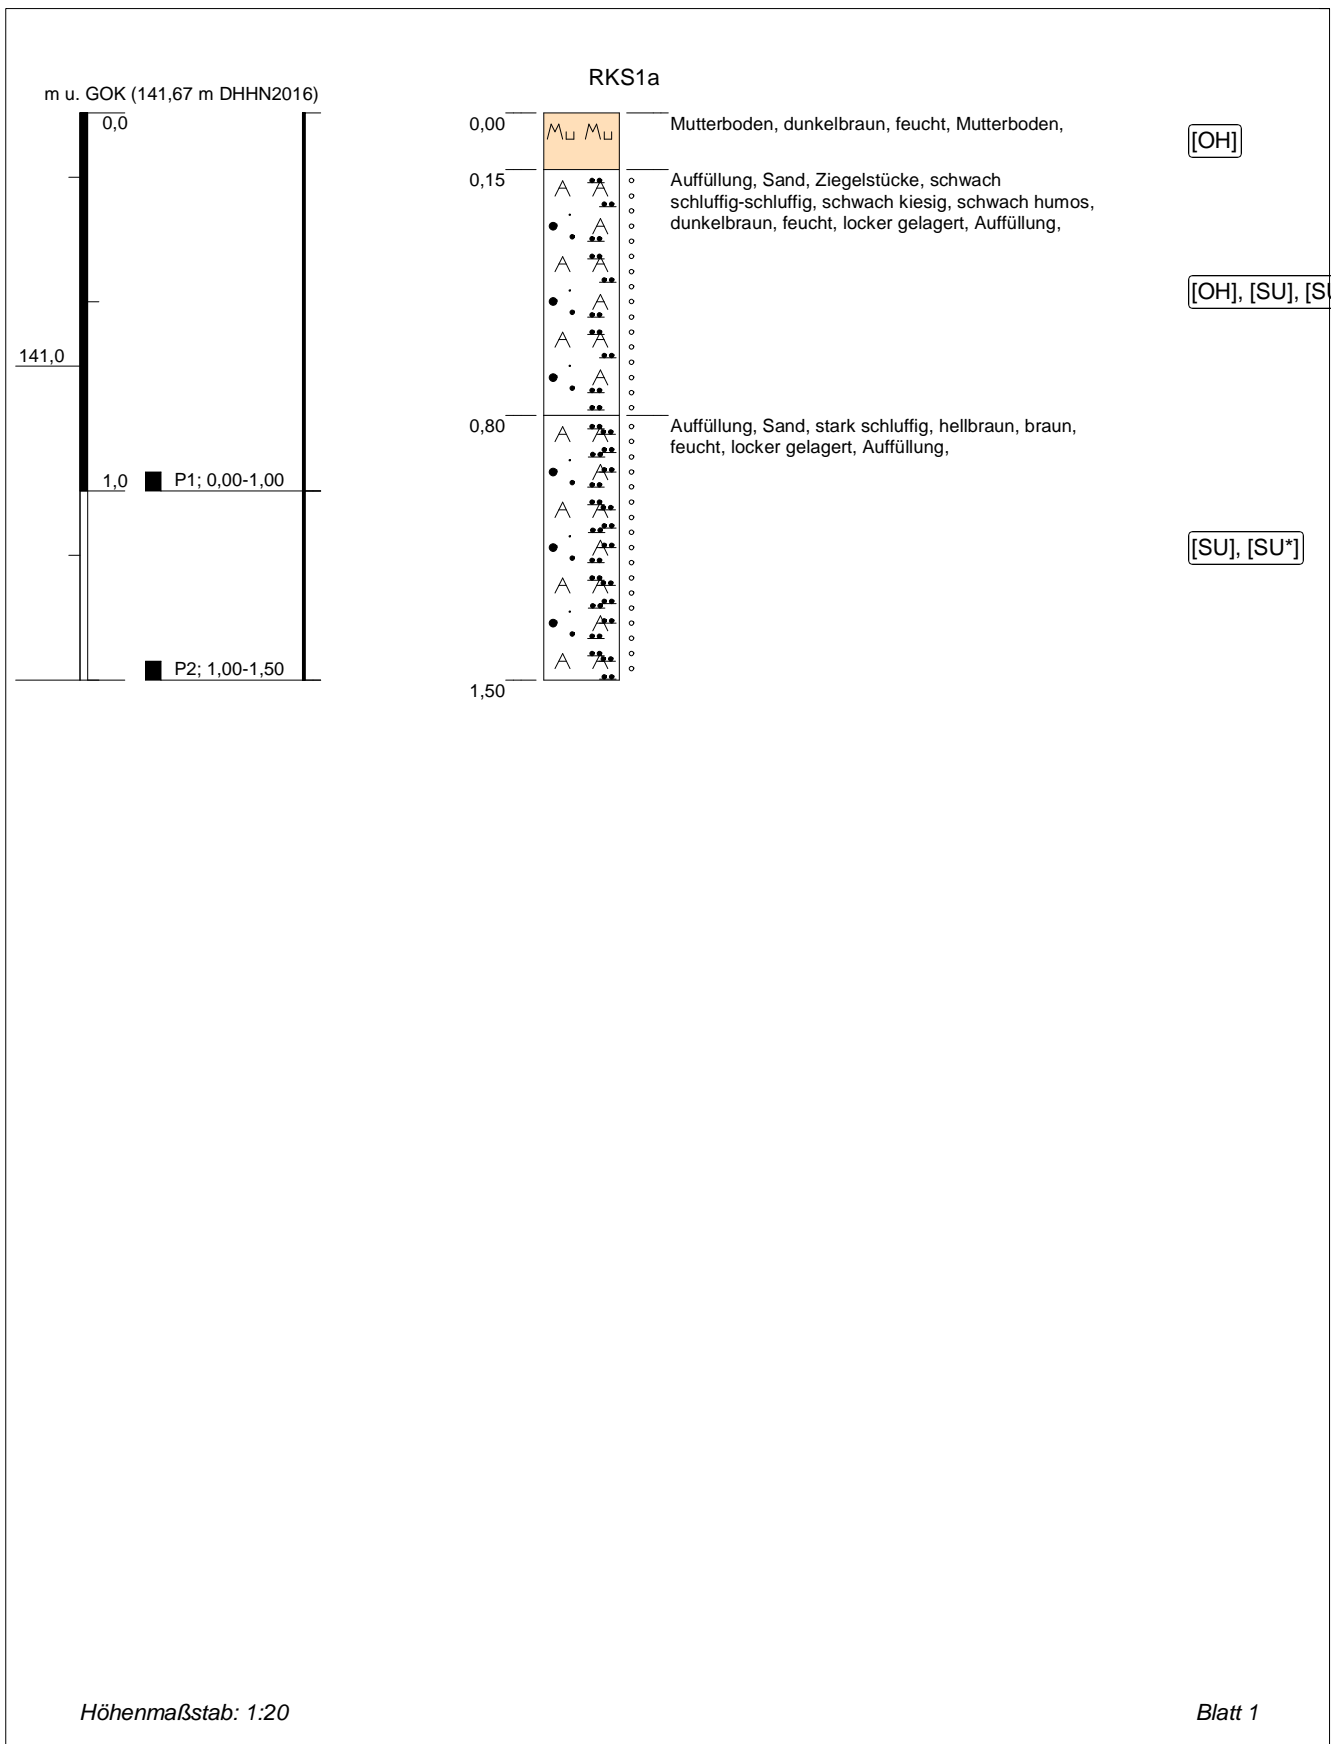


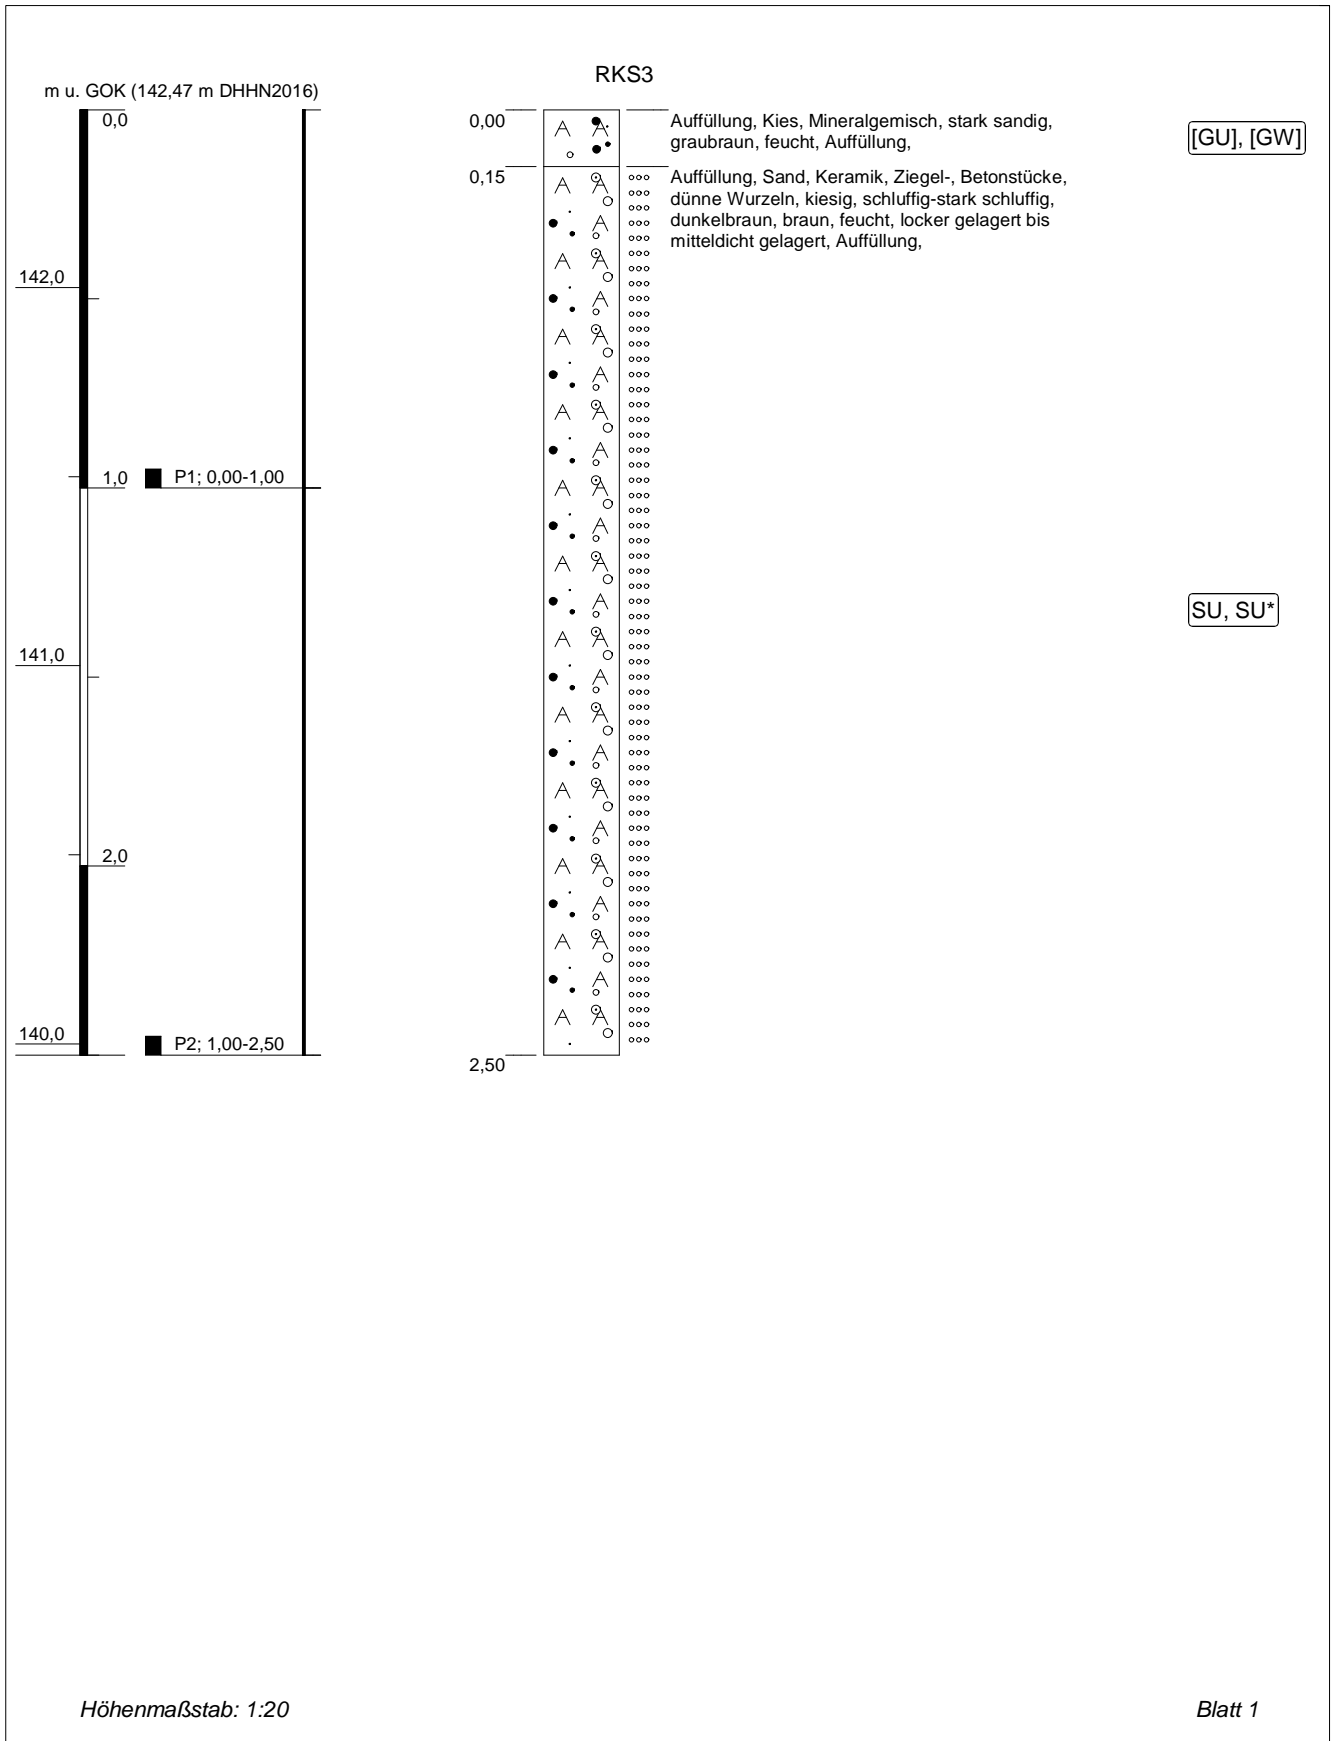
<b>Projekt: Neubau/Umbau Kita Ralbitz-Rosenthal</b>		 <p><b>Prüftechnik Oberlausitz GmbH</b></p> <p>Hermann-Schomburg-Straße 6k 02694 Großdubrau Tel: 035934/4488, Fax: 035934/4489</p>
<b>Bohrung: RKS1a</b>	<b>Ort d. Bohrung: siehe Lageplan</b>	
Auftraggeber: Gemeindeverwaltung Ralbitz-Rosenthal	Rechtswert: 447476,1	
Bohrfirma: Prüftechnik Oberlausitz GmbH	Hochwert: 5683379,6	
Bearbeiter: Werner	Ansatzhöhe: 141,67 m DHHN2016	
Datum: 07.12.2022	Endtiefe: 1,50m	

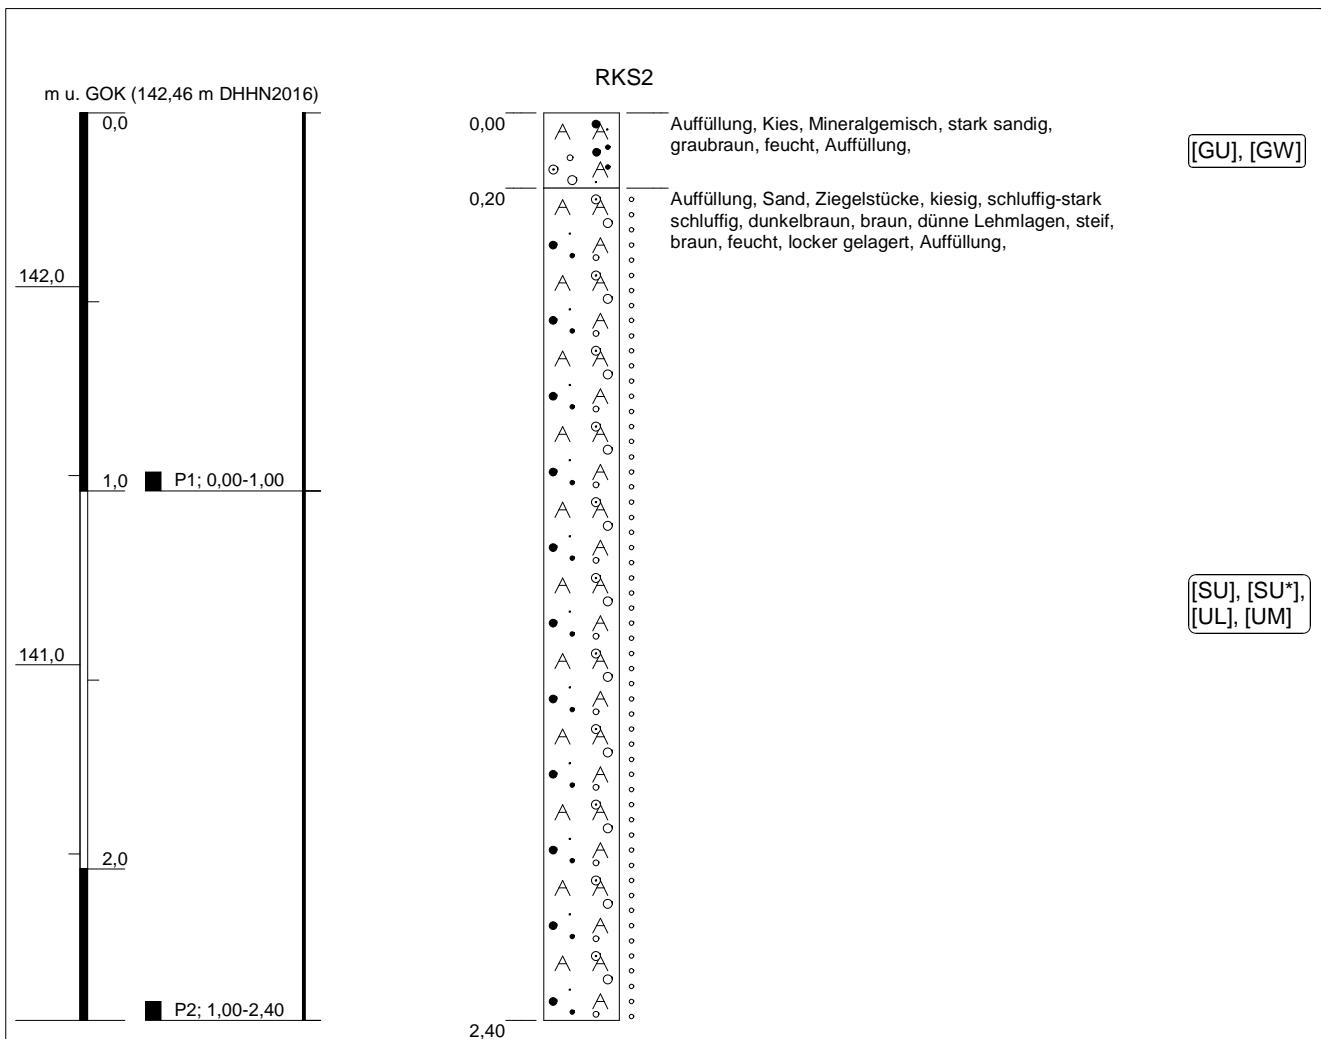


Höhenmaßstab: 1:20


Blatt 1

<b>Projekt: Neubau/Umbau Kita Ralbitz-Rosenthal</b>		 <p><b>Prüftechnik Oberlausitz GmbH</b></p> <p>Hermann-Schomburg-Straße 6k 02694 Großdubrau Tel: 035934/4488, Fax: 035934/4489</p>
<b>Bohrung: RKS2</b>	<b>Ort d. Bohrung: siehe Lageplan</b>	
Auftraggeber: Gemeindeverwaltung Ralbitz-Rosenthal	Rechtswert: 447494,1	
Bohrfirma: Prüftechnik Oberlausitz GmbH	Hochwert: 5683386,1	
Bearbeiter: Werner	Ansatzhöhe: 142,46 m DHHN2016	
Datum: 07.12.2022	Endtiefe: 2,40m	




<b>Projekt:</b> Neubau/Umbau Kita Ralbitz-Rosenthal		 <b>Prüftechnik Oberlausitz GmbH</b> Hermann-Schomburg-Straße 6k 02694 Großdubrau Tel: 035934/4488, Fax: 035934/4489
<b>Bohrung:</b> RKS3	<b>Ort d. Bohrung:</b> siehe Lageplan	
<b>Auftraggeber:</b> Gemeindeverwaltung Ralbitz-Rosenthal	<b>Rechtswert:</b> 447495,3	
<b>Bohrfirma:</b> Prüftechnik Oberlausitz GmbH	<b>Hochwert:</b> 5683397,0	
<b>Bearbeiter:</b> Werner	<b>Ansatzhöhe:</b> 142,47 m DHHN2016	
<b>Datum:</b> 07.12.2022	<b>Endtiefe:</b> 2,50m	

m u. GOK (142,35 m DHHN2016)

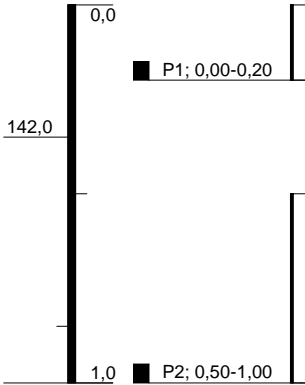

RKS4

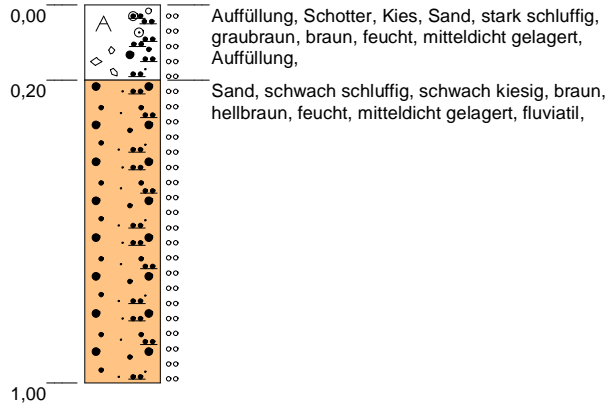


[GU]


SU

Höhenmaßstab: 1:20


Blatt 1

<b>Projekt: Neubau/Umbau Kita Ralbitz-Rosenthal</b>		 <p><b>Prüftechnik Oberlausitz GmbH</b></p> <p>Hermann-Schomburg-Straße 6k 02694 Großdubrau Tel: 035934/4488, Fax: 035934/4489</p>
<b>Bohrung: RKS4</b>	<b>Ort d. Bohrung: siehe Lageplan</b>	
Auftraggeber: Gemeindeverwaltung Ralbitz-Rosenthal	Rechtswert: 447548,3	
Bohrfirma: Prüftechnik Oberlausitz GmbH	Hochwert: 5683370,5	
Bearbeiter: Werner	Ansatzhöhe: 142,35 m DHHN2016	
Datum: 07.12.2022	Endtiefe: 1,00m	

m u. GOK (143,08 m DHHN2016)

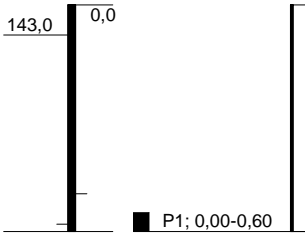

**RKS5**

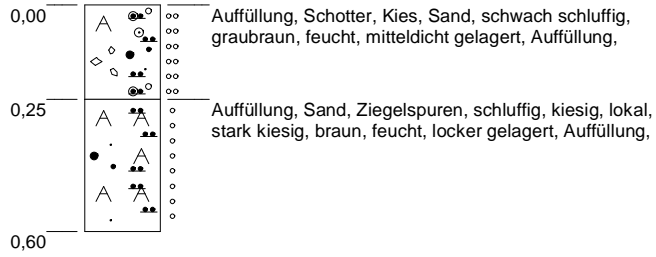


[GU]

[SU], [SU\*],  
[GU], [GU\*]

Höhenmaßstab: 1:20

Blatt 1

<b>Projekt: Neubau/Umbau Kita Ralbitz-Rosenthal</b>		 <p><b>Prüftechnik Oberlausitz GmbH</b></p> <p>Hermann-Schomburg-Straße 6k 02694 Großdubrau Tel: 035934/4488, Fax: 035934/4489</p>
<b>Bohrung: RKS5</b>	<b>Ort d. Bohrung: siehe Lageplan</b>	
Auftraggeber: Gemeindeverwaltung Ralbitz-Rosenthal	Rechtswert: 447599,0	
Bohrfirma: Prüftechnik Oberlausitz GmbH	Hochwert: 5683367,4	
Bearbeiter: Werner	Ansatzhöhe: 143,08 m DHHN2016	
Datum: 07.12.2022	Endtiefe: 0,60m	