

Legende - Kataster

○	Grenzmarke abgemerkt digitalisiert aus Flur- bzw. Katasterkarte Übernahme aus ALK	Pcode	407
●	Grenzmarke unvermerkt digitalisiert aus Flur- bzw. Katasterkarte Übernahme aus ALK		408

Die Darstellung der Katastersituation erfolgte durch Übernahme der ALKIS-Daten vom 28.06.2020

Legende - Topographie

△	Trigonom. Punkt	▽	Durchlass
○	Aufnahme-Polygonpunkt	▽	Rotraufstieg
○	Höhepunkt	▽	Faltrichter
○	Schicht-eckig	▽	Leuchtbau, klassifiziert
○	Schicht-eckig	▽	Nadelbaum, klassifiziert
○	Schicht-eckig	▽	Obstbaum
○	Schicht-eckig	▽	Baum plan. bedeut.
○	Schicht-eckig	▽	Baumstumpf
○	Schicht-eckig	▽	Baum abgestorben
○	Schicht-eckig	▽	Gartenrand
○	Schicht-eckig	▽	Wiese
○	Schicht-eckig	▽	Frucht
○	Schicht-eckig	▽	Gebüsch
○	Schicht-eckig	▽	Zaunstrübe
○	Schicht-eckig	▽	Geröllhaufen
○	Schicht-eckig	▽	OK Schwelle Eingang
○	Schicht-eckig	▽	OK Fensterbank Keller
○	Schicht-eckig	▽	Lichtschacht
○	Schicht-eckig	▽	Brunnen
○	Schicht-eckig	▽	Denkmal
○	Schicht-eckig	▽	Alte Mast
○	Schicht-eckig	▽	Windrad
○	Schicht-eckig	▽	Campingplatz

Planung

[Symbol]	Radweg/ Radweg mit hellem Asphalt
[Symbol]	Fahrbahn
[Symbol]	Mittelinsel
[Symbol]	Zufahrt
[Symbol]	Geländeregulierung
[Symbol]	Einschnittsböschung
[Symbol]	Mulde mit Fließrichtung
[Symbol]	Dammböschung
[Symbol]	Brücke mit Widerlager
[Symbol]	Stützwand
[Symbol]	Durchlass

Zeichenerklärung

[Symbol]	Neigungsbrechpunkt mit Angabe von Ausrundungshalbmesser, Längsneigung und Abstand zum nächsten Neigungsbrechpunkt
[Symbol]	Gradientenhochpunkt
[Symbol]	Gradiententiefpunkt

Verwaltung

[Symbol]	Landesgrenze
[Symbol]	Gemarkungsgrenze
[Symbol]	Flurstücksgrenze

Schutzgebiete

Natur, Landschaft, Wasser


[Symbol]	FFH	FFH-Gebiet
[Symbol]	VS	Europäisches Vogelschutzgebiet
[Symbol]	NP	Naturpark (Erzgebirge/Vogtland)
[Symbol]	[Symbol]	Fläche des Biotopverbundes
[Symbol]	[Symbol]	Kultur-, Bau-, Bodendenkmal

weitere Gebiete

[Symbol]	militärisches Gebiet
----------	----------------------

Sonstiges

[Symbol]	geplanter Gebäudeabbruch
[Symbol]	Radrottenverlauf des „Radfernweges (SNR I) Nr. I-6 Sächsische Mittelgebirge“
[Symbol]	Baufeldgrenze
[Symbol]	Baustelleneinrichtung
[Symbol]	Baumfällung

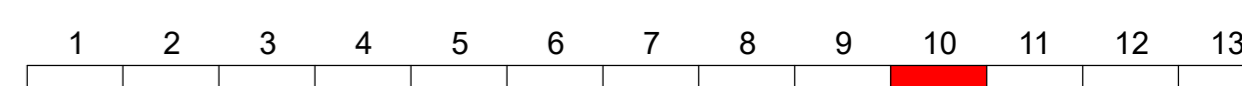

Grundplan hergestellt:	make_int Vermessung GmbH Hohenstein-Ernstthal	Ergänzungen:
Anlage	3a	Grundplan-Kataster mit Grundriss
Blatt-Nr.	importierter Blattschnitt	Kreis : Erzgebirgskreis
Reg.-Nr.	0001/177/2015	Gemeinde : Marienberg
Lagesystem	ETRS89	
Höhensystem	DHHN 92	B 174 - Radweg Marienberg-Reitzenhain
bearbeitet	10/15/01/16 A.L./M.O.	make int
gezeichnet	01/02/16 A.G.	VERMESSUNGSGESELLSCHAFT mbH
geprüft	02/16 A.K.	09337 Hohenstein-Ernstthal
		Corrad-Claudi-Strasse 13
		Tel. 03723 / 42347
		Maßstab: 1:1000

Entwurfsbearbeitung:		bearbeitet	07/2022	Ja.
fugmann + fugmann architekten und ingenieure gmbh Eisenbahnstraße 1, 08223 Falkenstein Tel. 03745 7801-0 Fax 03745 7801-20 E-Mail: ingenieure@fugmann-fugmann.de www.fugmann-fugmann.de	gezeichnet	01.09.22	He.	
	geprüft	01.09.22	[Signature]	
	Projekt-Nr.	13CA041		

Große Kreisstadt Marienberg Markt 1 09496 Marienberg Tel. 03735 / 602-0 Fax 03735 / 2 23 07	bearbeitet		
	gezeichnet		
	geprüft		

Nr.	Art der Änderung	Datum	Zeichen

FESTSTELLUNGSENTWURF

Große Kreisstadt Marienberg PROJIS-Nr.: 5114063	Unterlage / Blatt Nr.: 5 / 10
	Lageplan Bau-km 6+450 - 7+150
	Maßstab: 1:1000

B 174 - Radweg Marienberg - Reitzenhain 1. Bauabschnitt

aufgestellt: Große Kreisstadt Marienberg	Heinrich Oberbürgermeister
Marienberg, den	

Freistaat Sachsen
Erzgebirgskreis
Große Kreisstadt Marienberg
Gemarkung Marienberg