

**Bauwerk 03**  
Stützmauer im Bereich  
Regenrückhaltebecken (RRB)  
Bau-km 1+815

Freistaat Sachsen  
Erzgebirgskreis  
Große Kreisstadt Marienberg  
Gemarkung Marienberg

**Planung**

- Radweg/ Radweg mit hellem Asphalt und Bankett
- Fahrbahn
- Mittelinsel
- Zufahrt
- Geländeregulierung
- Einschnittsböschung
- Mulde mit Fließrichtung
- Dammböschung
- Brücke mit Widerlager
- Stützwand
- Durchlass

**Zeichenerklärung**

H = 20 000 m

Neigungsbrechpunkt mit Angabe von Ausrundungshalbmesser, Längsneigung und Abstand zum nächsten Neigungsbrechpunkt

Gradientenhochpunkt  
Gradiententiefpunkt

**Verwaltung**

- Landesgrenze
- Gemarkungsgrenze
- Flurstücksgrenze

**Schutzgebiete**  
**Natur, Landschaft, Wasser**

- FFH FFH-Gebiet
- VS Europäisches Vogelschutzgebiet
- NP Naturpark (Erzgebirge/Vogtland)
- Fläche des Biotopverbundes
- KD D BD Kultur-, Bau-, Bodendenkmal

**Gebiete und Flächen**

- M gemischte Baufläche
- G gewerbliche Baufläche

**Regelungsverzeichnis**

12 Nr. im Regelungsverzeichnis

**Versorgungseinrichtungen**  
vorhanden

- TW Trinkwasserleitung
- A Abwasserleitung
- G Gasleitung
- E E-Leitung oberirdisch
- E E-Leitung unterirdisch
- F Fernmeldeleitung
- Sig Antennenkabel

**Sonstiges**

- geplanter Gebäudeabbruch
- Radroutenverlauf des „Radfernweges (SNR I) Nr. I-6 Sächsische Mittelgebirge“
- Baufeldgrenze
- Baustelleneinrichtung
- Baumfällung




**Legende - Topographie**

- Trigonometrischer Punkt
- Aufnahme-/Polygonpunkt
- Höhenfestpunkt
- Schacht-rund
- Schacht-eckig
- Doppelschacht
- Postschacht
- Merkzeichen G/W/E/F
- Einlauf - rund
- Einlauf - eckig
- Oberflurhydrant
- Unterflurhydrant
- Schieber-Wasser
- Schieber-Gas
- Verteilerkasten
- Telefonzelle
- Trafostation
- KM-Stein
- Netzknoten
- Stationszeichen
- OD Zeichen
- Verkehrsschilder
- Wegweiser
- Verkehrsschilder
- Werbetafel
- Schilderpfahl
- Bushaltestelle
- Parkautomat
- Parkplatz - haus
- Tür
- Tor
- Zaunstütze
- Laterne elektr.
- Holzmast
- Stahlgittermast
- Stahlrohrmast
- Stahlbetonmast
- Doppelmast
- A-Mast
- Funkmast
- Windrad
- Durchlass
- Rohrleitung
- Fallrohr
- Laubbaum, klassifiziert
- Nadelbaum, klassifiziert
- Obstbaum
- Baum plan. bedeut.
- Baumstumpf
- Baum abgestorben
- Gartenland
- Wiese
- Friedhof
- Gebüsch
- Zaunstütze
- Geschölzzahl
- OK Schwelle Eingang
- OK Fensterbank Kellerf.
- Lichtschacht
- Brunnen
- Denkmal
- Campingplatz

**Legende - Kataster**

- Grenzmarke abgemarkt digitalisiert aus Flur- bzw. Katasterkarte Übernahme aus ALK
- Grenzmarke unvermarkt digitalisiert aus Flur- bzw. Katasterkarte Übernahme aus ALK

Die Darstellung der Katastersituation erfolgte durch Übernahme der ALKIS-Daten vom 26.08.2020

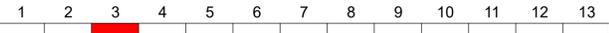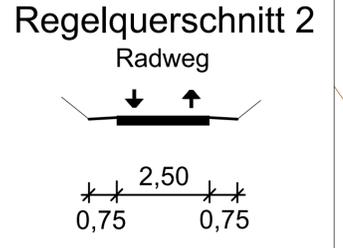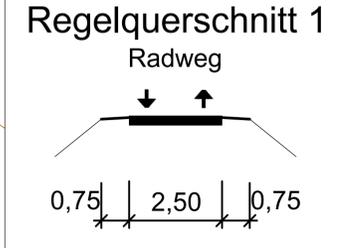

Grundplan hergestellt:	make_int Vermessung GmbH Hohenstein-Ernstthal	Ergänzungen:
Anlage:	3a	Grundplan-Kataster mit Grundriss
Blatt-Nr.:	importierter Blattschnitt	Kreis :Erzgebirgskreis
Reg.-Nr.:	0001/177/2015	Gemeinde :Marienberg
Lagesystem:	ETRS89	B 174 - Radweg Marienberg-Reitzenhain
Höhensystem:	DHHN 92	Maßstab: 1:1000
bearbeitet:	10/15-01/16 A.L./M.O.	<b>make int</b> VERMESSUNGSGESELLSCHAFT mbH 09337 Hohenstein-Ernstthal Conrad-Claus-Str. 13 Tel. 03723 / 42347
gezeichnet:	01-02/16 A.G.	
geprüft:	02/16 A.K.	

Entwurfsbearbeitung:		bearbeitet:	07/2022	Jb.
 <b>fugmann + fugmann</b> architekten und ingenieure gmbh Eisenbahnstraße 1, 08223 Falkenstein Tel. 03745 7801-0 Fax 03745 7801-20 E-Mail: ingeneure@fugmann-fugmann.de www.fugmann-fugmann.de	gezeichnet:	30.08.22	He.	
	geprüft:	30.08.22	Jf.	
	Projekt-Nr.:	13CA041		

 <b>Große Kreisstadt Marienberg</b> Markt 1 09496 Marienberg Tel. 03735 / 602-0 Fax 03735 / 2 23 07	bearbeitet:		
	gezeichnet:		
	geprüft:		

Nr.	Art der Änderung	Datum	Zeichen

## FESTSTELLUNGSENTWURF

 <b>Große Kreisstadt Marienberg</b>	Unterlage / Blatt Nr.:	5 / 3
	Lageplan:	Bau-km 1+570 - 2+300
	Maßstab:	1:1000

**B 174 - Radweg Marienberg - Reitzenhain**  
1. Bauabschnitt

aufgestellt:  
Große Kreisstadt Marienberg

Marienberg, den                       
Heinrich  
Oberbürgermeister