

R 3371839,151 H 5609492,813 3371800 3371700 3371600 3371500 3371400 3371300 3371200 3371100 R 3371049,001 H 5609617,960

Planung

- Radweg/ Radweg mit hellem Asphalt und Bankett
- Fahrbahn
- Mittelinsel
- Zufahrt
- Geländeregulierung
- Einschnittsböschung
- Mulde mit Fließrichtung
- Dammböschung
- Brücke mit Widerlager
- Stützwand
- Durchlass

Zeichenerklärung

H = 20 000 m

Neigungsbrechpunkt mit Angabe von Ausrundungshalbmesser, Längsneigung und Abstand zum nächsten Neigungsbrechpunkt

Verwaltung

- Landesgrenze
- Gemarkungsgrenze
- Flurstücksgrenze

Schutzgebiete

Natur, Landschaft, Wasser

- FFH FFH-Gebiet
- VS Europäisches Vogelschutzgebiet
- NP Naturpark (Erzgebirge/Vogtland)
- Fläche des Biotopverbundes
- KD D BD Kultur-, Bau-, Bodendenkmal

Gebiete und Flächen

- M gemischte Baufläche
- G gewerbliche Baufläche

Regelungsverzeichnis


12 Nr. im Regelungsverzeichnis

Versorgungseinrichtungen vorhanden



- TW Trinkwasserleitung
- A Abwasserleitung
- G Gasleitung
- E E-Leitung oberirdisch
- E E-Leitung unterirdisch
- F Fernmeldeleitung
- Sig Antennenkabel

weitere Gebiete

- Sonstiges militärisches Gebiet
- geplanter Gebäudeabbruch
- Radroutenverlauf des „Radfernweges (SNR I) Nr. 1-6 Sächsische Mittelgebirge“
- Baufeldgrenze
- Baustelleneinrichtung
- Baumfällung

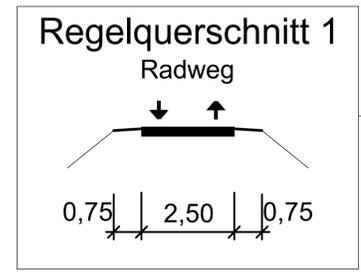

Freistaat Sachsen
Erzgebirgskreis
Große Kreisstadt Marienberg
Gemarkung Marienberg

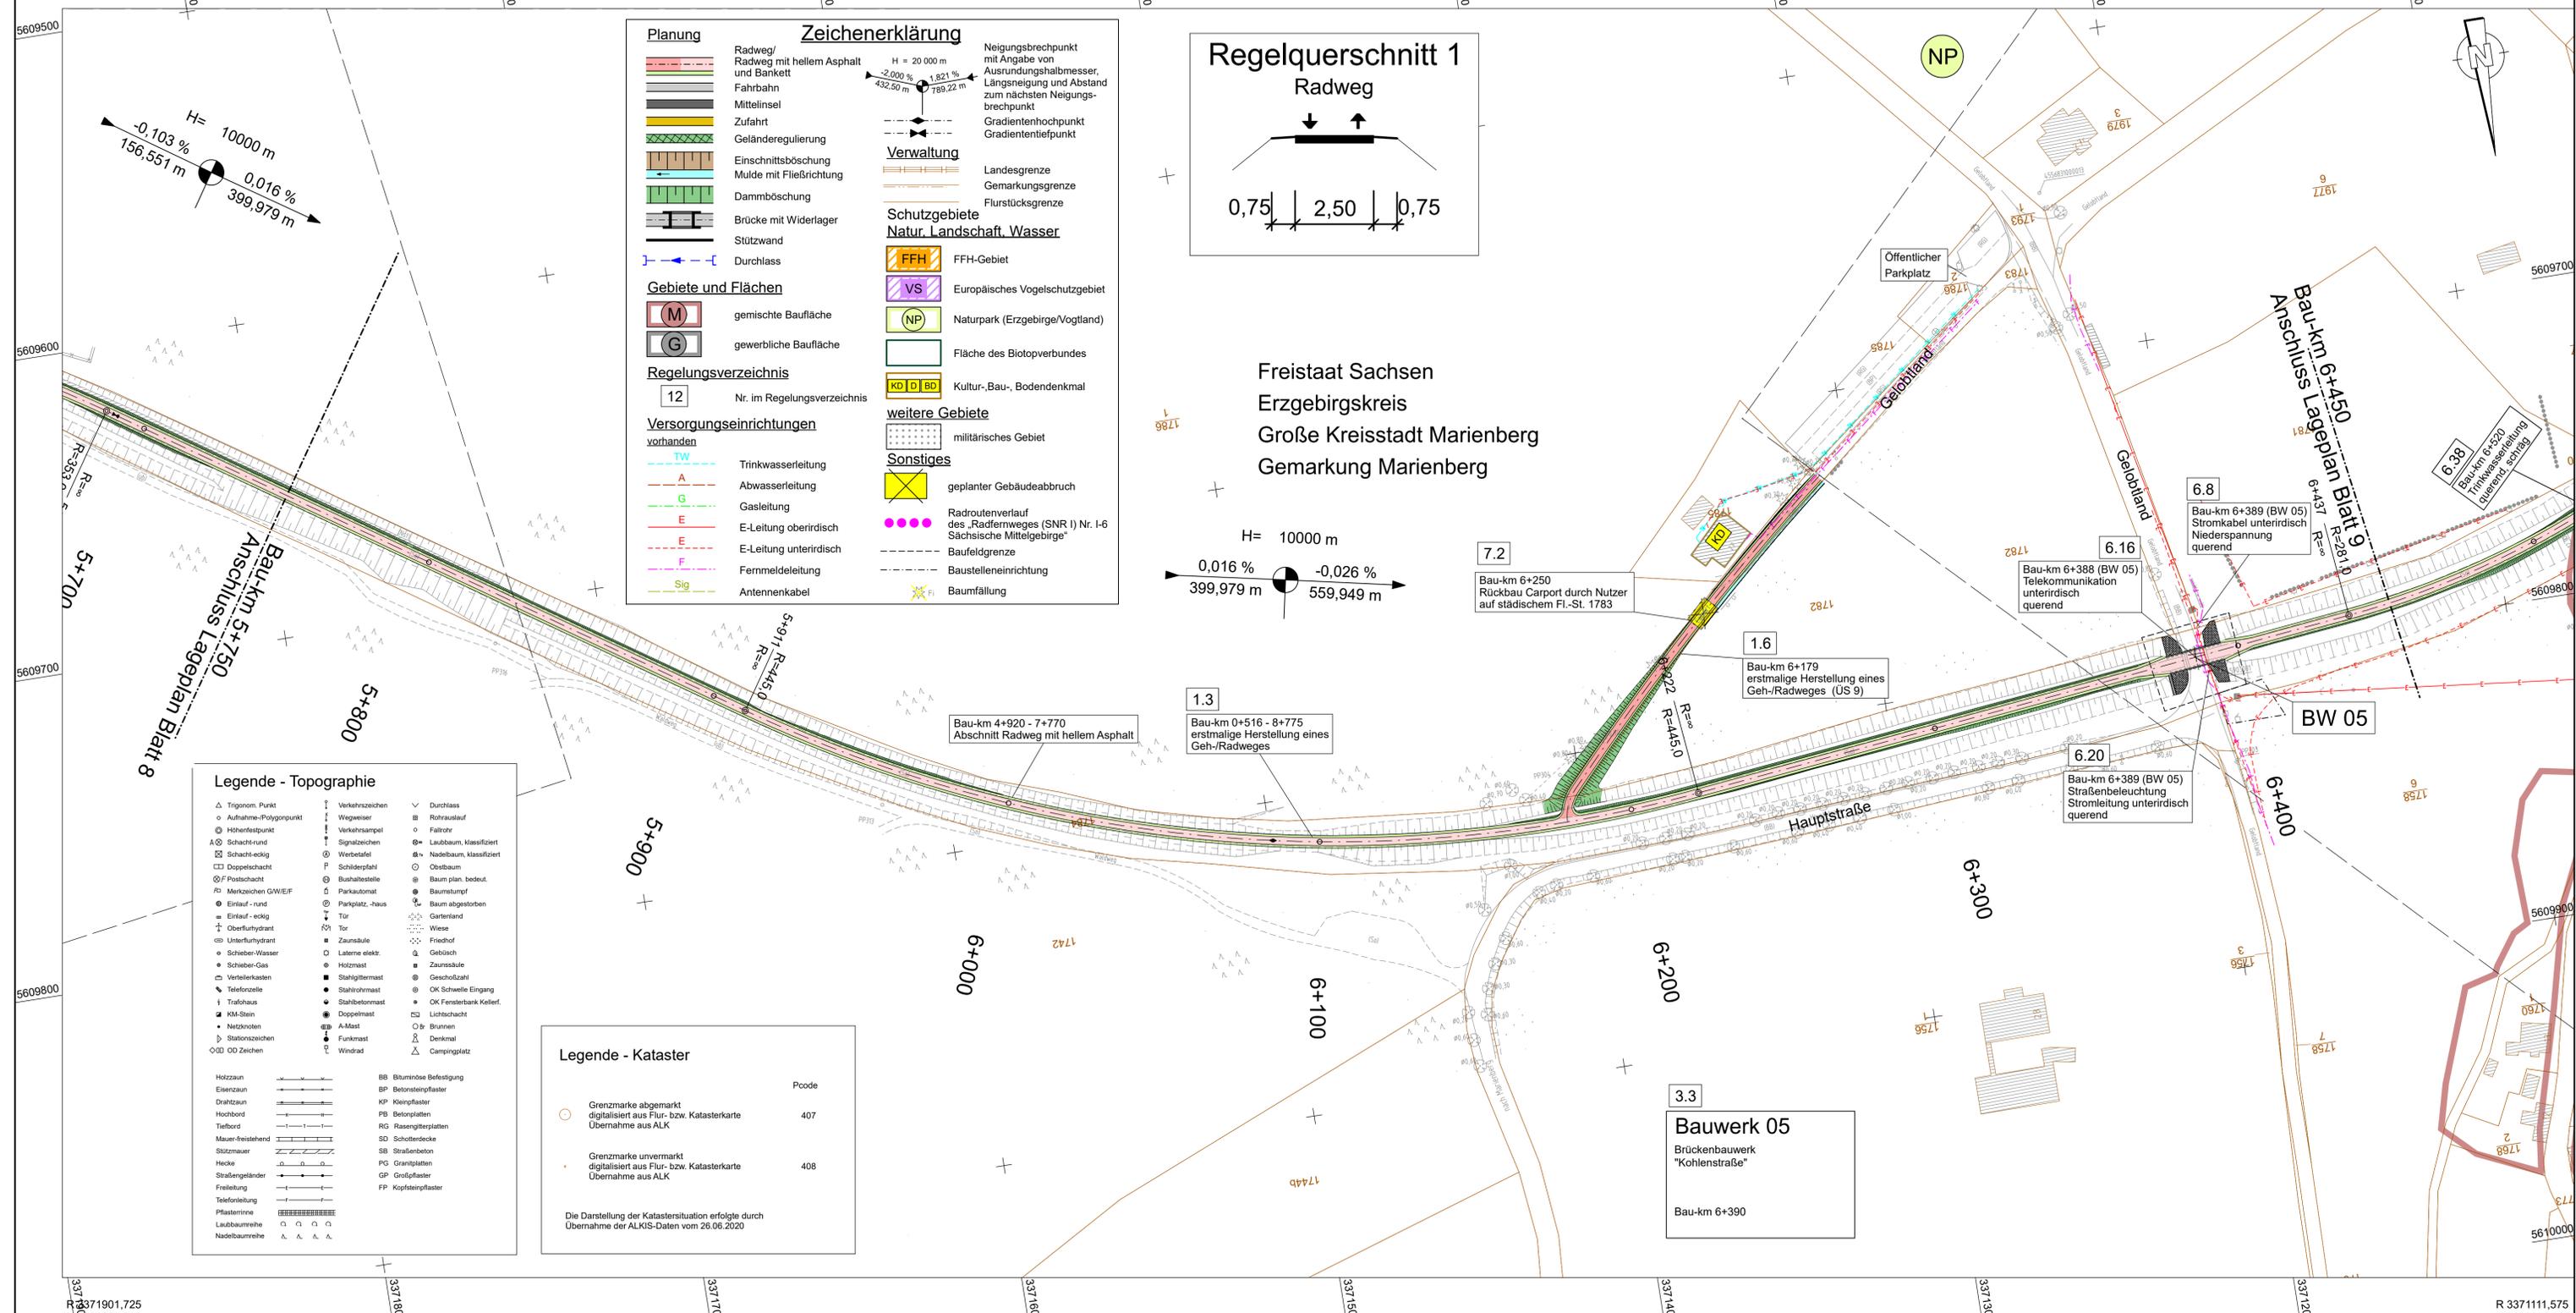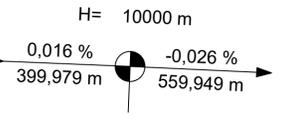


Legende - Topographie

- Trigonometrischer Punkt
- Aufnahme-Photopunkt
- Höhenfestpunkt
- Schacht-rund
- Schacht-edig
- Doppelschacht
- Postschacht
- Merkmale G/W/E/F
- Einlauf - rund
- Einlauf - edig
- Oberflurhydrant
- Unterflurhydrant
- Schieber-Wasser
- Schieber-Gas
- Verteilerkasten
- Telefonzelle
- Trafohaushaus
- KM-Stein
- Netzknoten
- Stationsschild
- OD Zeichen

Legende - Kataster

- Holzzaun
- Eisenzaun
- Drahtzaun
- Hochbord
- Tiefbord
- Mauer-freistehend
- Stützmauer
- Hecke
- Straßengeländer
- Freileitung
- Telefonleitung
- Pflasterstein
- Laubbaumreihe
- Nadelbaumreihe

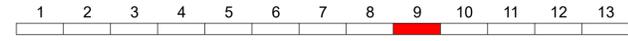

Grundplan hergestellt: make_int Vermessung GmbH Hohenstein-Ernstthal

Anlage: 3a

Blatt-Nr.: importierter Blattschnitt

Reg.-Nr.: 0001/177/2015

Lagesystem: ETRS89

Höhensystem: DHHN 92

bearbeitet: 10/15/21/16 A.L./M.O.

gezeichnet: 01-02/16 A.G.

geprüft: 02/16 A.K.

Ergänzungen:

Grundplan-Kataster mit Grundriss

Kreis: Erzgebirgskreis

Gemeinde: Marienberg

B 174 - Radweg Marienberg-Reitzenhain

Maßstab: 1:1000

make_int VERMESSUNGSGESellschaft mbH

09337 Hohenstein-Ernstthal

Contract-Clauß-Strasse 13

Tel. 03723 / 42347

Entwurfsbearbeitung:

fugmann + fugmann architekten und ingenieure gmbh

Eisenbahnstraße 1, 08223 Falkenstein

Tel. 03745 7801-0 Fax 03745 7801-20

E-Mail: Ingenieure@fugmann-fugmann.de

www.fugmann-fugmann.de

bearbeitet: 07/2022 Ja.

gezeichnet: 30.08.22 He.

geprüft: 30.08.22 J. J.

Projekt-Nr.: 13CA041

Große Kreisstadt Marienberg

Markt 1

09496 Marienberg

Tel. 03735 / 602-0

Fax 03735 / 2 23 07

Nr.	Art der Änderung	Datum	Zeichen

FESTSTELLUNGSENTWURF

PROJIS-Nr.: 5114063

Große Kreisstadt Marienberg

Unterlage / Blatt Nr.: 5 / 9

Lageplan Bau-km 5+750 - 6+450

Maßstab: 1:1000

B 174 - Radweg Marienberg - Reitzenhain 1. Bauabschnitt

aufgestellt: Große Kreisstadt Marienberg

Marienberg, den

Heinrich Oberbürgermeister

R 3371901,725 H 5609887,888 3371800 3371700 3371600 3371500 3371400 3371300 3371200 R 3371111,575 H 5610013,036