

Planung

- Radweg/Radweg mit hellem Asphalt und Bankett
- Fahrbahn
- Mittelinsel
- Zufahrt
- Geländeregulierung
- Einschnittsböschung
- Mulde mit Fließrichtung
- Dammböschung
- Brücke mit Widerlager
- Stützwand
- Durchlass

Gebiete und Flächen

- (M) gemischte Baufläche
- (G) gewerbliche Baufläche

Regelungsverzeichnis

12 Nr. im Regelungsverzeichnis

Versorgungseinrichtungen

vorhanden

- TW Trinkwasserleitung
- A Abwasserleitung
- G Gasleitung
- E E-Leitung oberirdisch
- E E-Leitung unterirdisch
- F Fernmeldeleitung
- Sig Antennenkabel

Zeichenerklärung

Neigungsbrechpunkt mit Angabe von Ausrundungshalbmesser, Längsneigung und Abstand zum nächsten Neigungsbrechpunkt

Gradientenhochpunkt
Gradiententiefpunkt

Verwaltung

- Landesgrenze
- Gemarkungsgrenze
- Flurstücksgrenze

Schutzgebiete





Natur, Landschaft, Wasser

- FFH FFH-Gebiet
- VS Europäisches Vogelschutzgebiet
- NP Naturpark (Erzgebirge/Vogtland)
- Fläche des Biotopverbundes
- KD, D, BD Kultur-, Bau-, Bodendenkmal

weitere Gebiete

- militärisches Gebiet
- Sonstiges
- geplanter Gebäudeabbruch
- Radroutenverlauf des „Radfernweges (SNR I) Nr. I-6 Sächsische Mittelgebirge“
- Baufeldgrenze
- Baustelleneinrichtung
- Baumfällung

Freistaat Sachsen
Erzgebirgskreis
Große Kreisstadt Marienberg
Gemarkung Marienberg

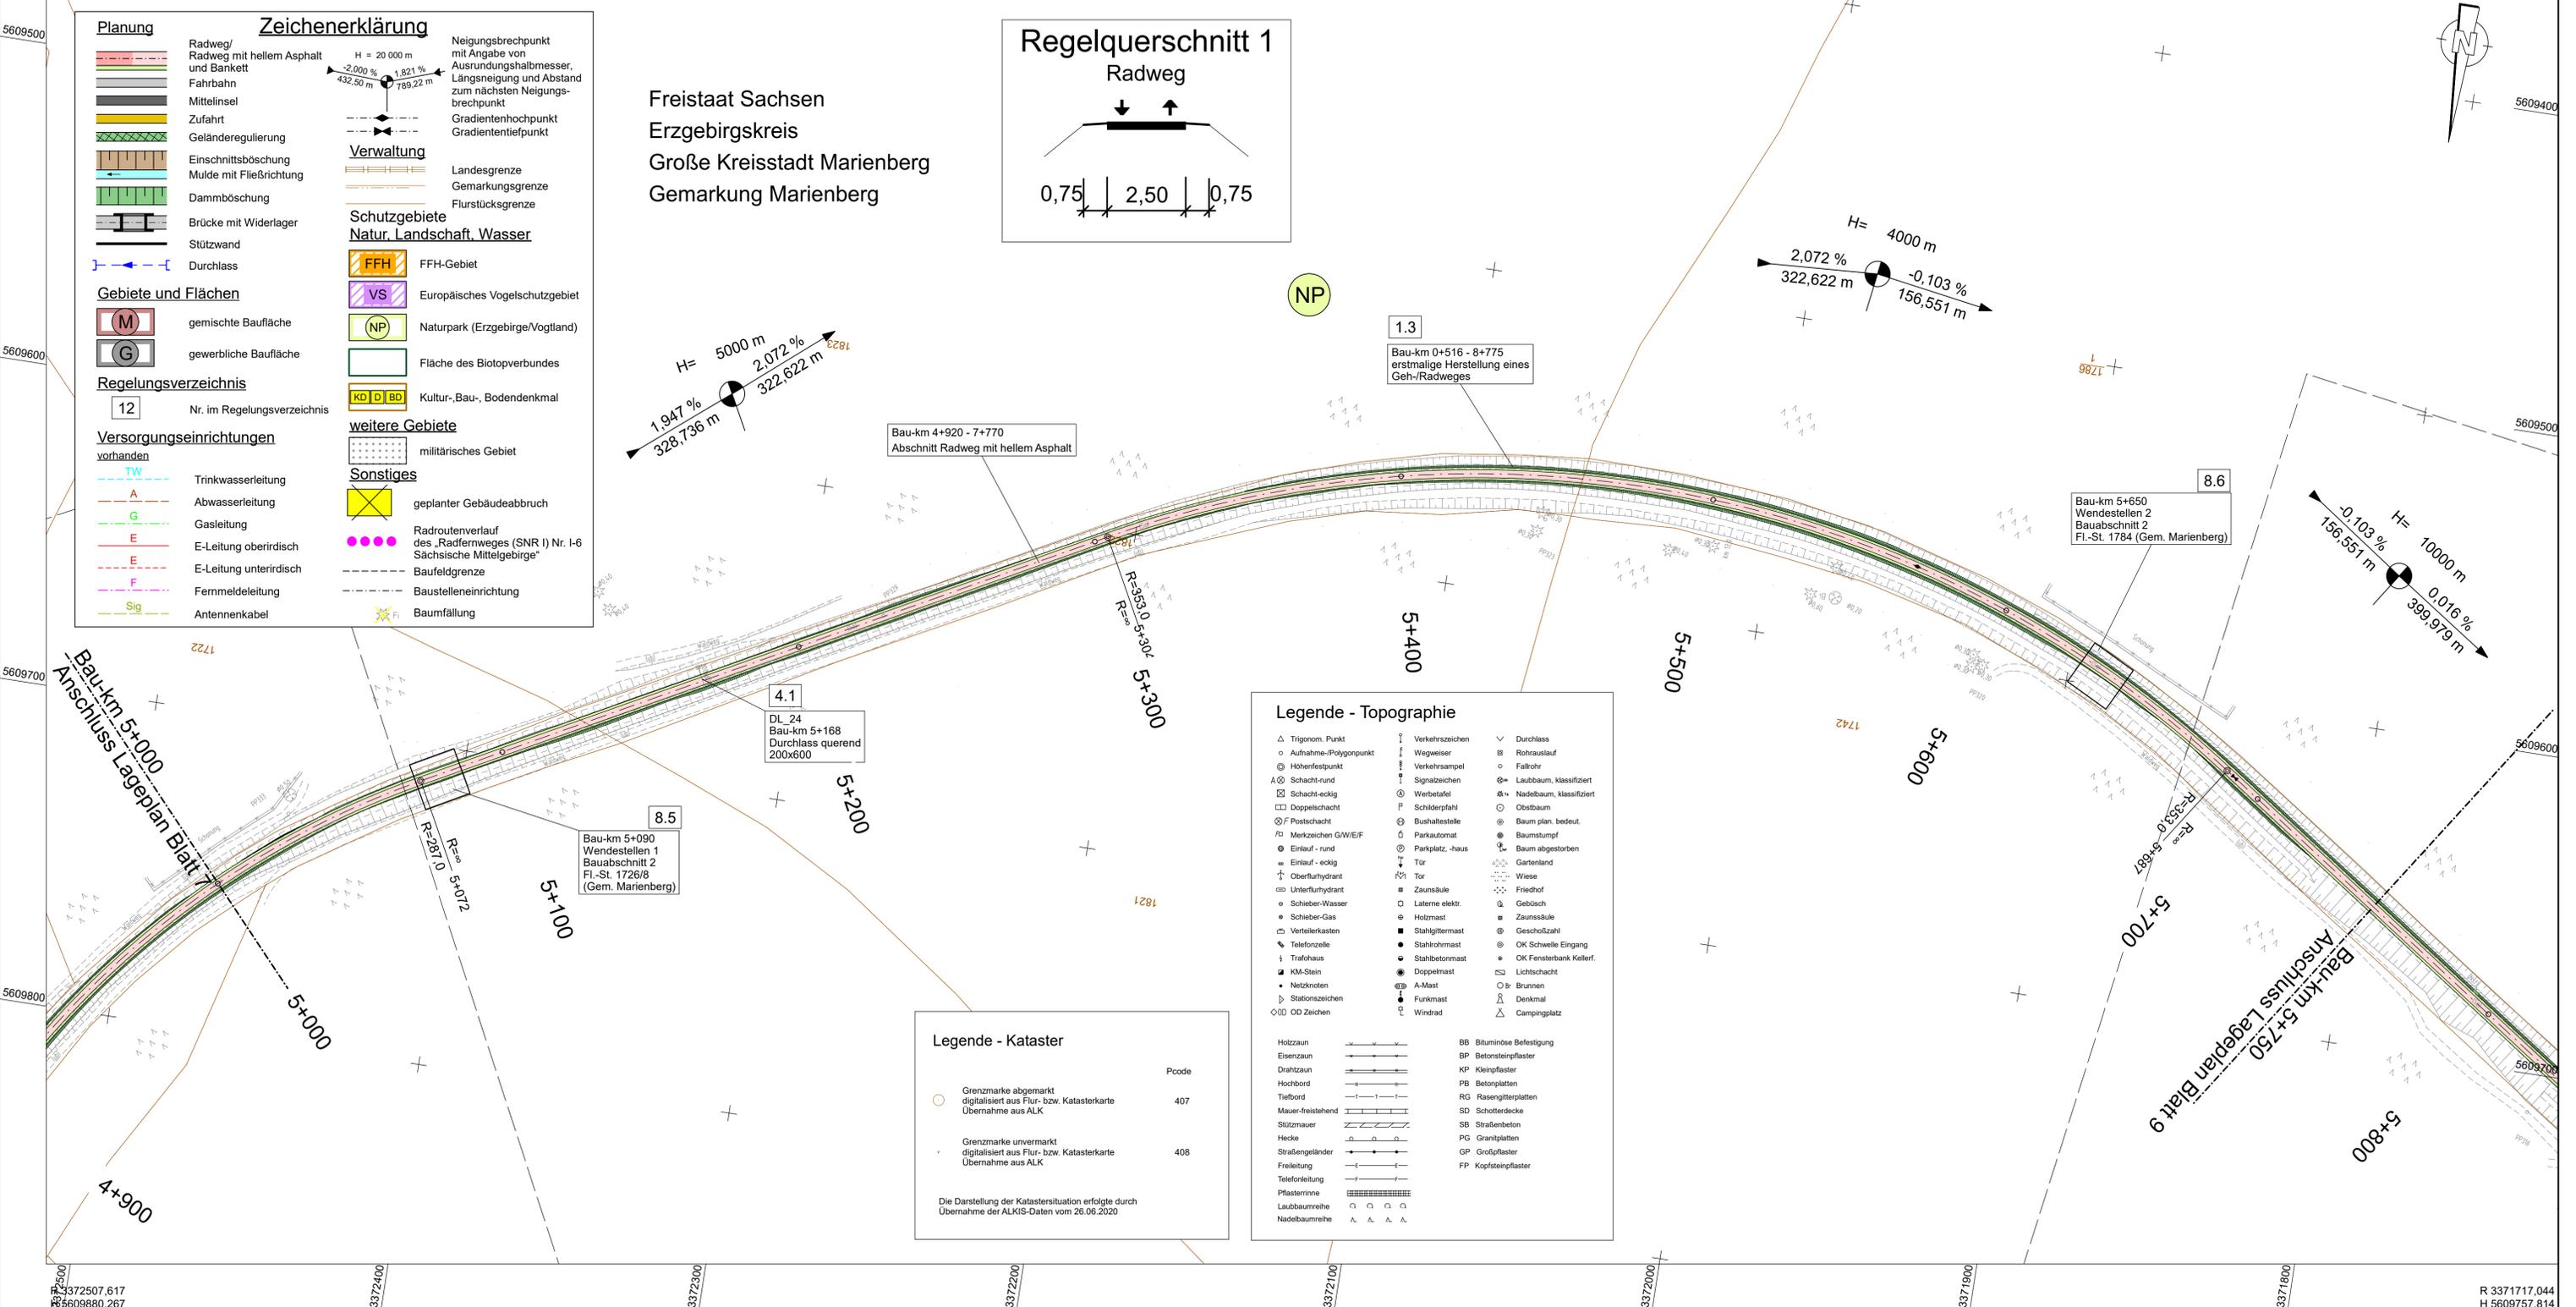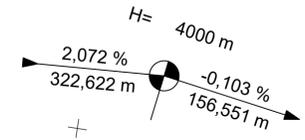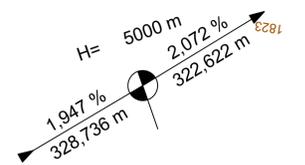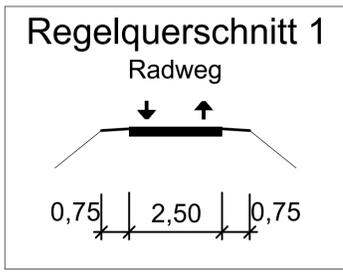

Legende - Topographie

- Trigonometrischer Punkt
- Aufnahme-/Polygonpunkt
- Höhenfestpunkt
- Schacht-rund
- Schacht-eckig
- Doppelschacht
- Postschacht
- Merkmale G/W/E/F
- Einlauf - rund
- Einlauf - eckig
- Oberflurhydrant
- Unterflurhydrant
- Schieber-Wasser
- Schieber-Gas
- Verteilerkasten
- Telefonzelle
- Traflohaus
- KM-Stein
- Netznoten
- Stationszeichen
- OD Zeichen
- Verkehrszeichen
- Wegweiser
- Verkehrssampel
- Signalzeichen
- Werbetafel
- Schilderpfahl
- Bushaltestelle
- Parkautomat
- Parkplatz, -haus
- Tür
- Tor
- Zaunsäule
- Laternen elektr.
- Holzmast
- Stahlgittermast
- Stahlrohrmast
- Stahlbetonmast
- Doppelmast
- A-Mast
- Funkmast
- Windrad
- Durchlass
- Rohrauslauf
- Fallrohr
- Laubb Baum, klassifiziert
- Nadelbaum, klassifiziert
- Obstbaum
- Baum plan. bedeut.
- Baum abgestorben
- Gartenland
- Wiese
- Friedhof
- Gebüsch
- Zaunsäule
- Geschloßzahl
- OK Schwelle Eingang
- OK Fensterbank Kellerf.
- Brunnen
- Denkmal
- Campingplatz

Legende - Kataster

Symbol	Code
Grenzmarke abgemarkt digitalisiert aus Flur- bzw. Katasterkarte Übernahme aus ALK	407
Grenzmarke unvermarkt digitalisiert aus Flur- bzw. Katasterkarte Übernahme aus ALK	408

Die Darstellung der Katastersituation erfolgte durch Übernahme der ALKIS-Daten vom 26.06.2020

1	2	3	4	5	6	7	8	9	10	11	12	13
---	---	---	---	---	---	---	---	---	----	----	----	----

Grundplan hergestellt:	make_int Vermessung GmbH Hohenstein-Ernstthal	Ergänzungen:	
Anlage:	3a	Grundplan-Kataster mit Grundriss	
Blatt-Nr.:	importierter Blattschnitt	Kreis:	Erzgebirgskreis
Reg.-Nr.:	0001/177/2015	Gemeinde:	Marienberg
Lagesystem:	ETRS89		
Höhensystem:	DHHN 92	B 174 - Radweg Marienberg-Reitzenhain	
bearbeitet:	10/15-01/16	A.L./M.O.	
gezeichnet:	01-02/16	A.G.	
geprüft:	02/16	A.K.	
Maßstab: 1:1000		make_int VERMESSUNGSGESELLSCHAFT gmbh 09337 Hohenstein-Ernstthal Conrad-Clauß-Straße 13 Tel. 03723 / 42347	

Entwurfsbearbeitung:	fugmann + fugmann architekten und ingenieure gmbh Eisenbahnstraße 1, 08223 Falkenstein Tel. 03745 7801-0 Fax 03745 7801-20 E-Mail: ingeneure@fugmann-fugmann.de www.fugmann-fugmann.de	bearbeitet:	07/2022	Ja.
		gezeichnet:	30.08.22	He.
		geprüft:	30.08.22	Fugmann
		Projekt-Nr.:	13CA041	

Große Kreisstadt Marienberg Markt 1 09496 Marienberg Tel. 03735 / 602-0 Fax 03735 / 2 23 07	bearbeitet:	
	gezeichnet:	
	geprüft:	

Nr.	Art der Änderung	Datum	Zeichen

FESTSTELLUNGSENTWURF

PROJIS-Nr.: 5114063	Große Kreisstadt Marienberg	Unterlage / Blatt Nr.: 5 / 8
	Lageplan Bau-km 5+000 - 5+750	Maßstab: 1:1000

B 174 - Radweg Marienberg - Reitzenhain 1. Bauabschnitt	
aufgestellt: Große Kreisstadt Marienberg	Heinrich Oberbürgermeister
Marienberg, den	