

| | | | |
|------------------------|---|----------------------------------|-----------------|
| Grundplan hergestellt: | make_int Vermessung GmbH Hohenstein-Ernstthal | Ergänzungen: | |
| Anlage: | 3a | Grundplan-Kataster mit Grundriss | |
| Blatt-Nr.: | importierter Blattschnitt | Kreis: | Erzgebirgskreis |
| Reg.-Nr.: | 0001/1772015 | Gemeinde: | Marienberg |
| Lagesystem: | ETRS89 | B 174 - Radweg | |
| Höhensystem: | DHHN 92 | Marienberg-Reitzenhain | |
| bearbeitet: | 10/15-01/16 A.L./M.O. | Maßstab: | 1:1000 |
| gezeichnet: | 01-02/16 A.G. | | |
| geprüft: | 02/16 A.K. | | |

| | | | | |
|----------------------|--|--------------|----------|---------|
| Entwurfsbearbeitung: | fugmann + fugmann architekten und ingenieure gmbh Eisenbahnstraße 1, 08223 Falkenstein Tel. 03745 7801-0 Fax 03745 7801-20 E-Mail: ingenieure@fugmann-fugmann.de www.fugmann-fugmann.de | bearbeitet: | 07/2022 | Ja. |
| | | gezeichnet: | 30.08.22 | He. |
| | | geprüft: | 30.08.22 | Fugmann |
| | | Projekt-Nr.: | 13CA041 | |

| | | | |
|--|---|-------------|--|
| | Große Kreisstadt Marienberg Markt 1 09496 Marienberg Tel. 03735 / 602-0 Fax 03735 / 2 23 07 | bearbeitet: | |
| | | gezeichnet: | |
| | | geprüft: | |

| Nr. | Art der Änderung | Datum | Zeichen |
|-----|------------------|-------|---------|
| | | | |

FESTSTELLUNGSENTWURF

| | | | |
|-------------|--------------------------------|------------------------|----------------------|
| | Große Kreisstadt Marienberg | Unterlage / Blatt Nr.: | 5 / 2 |
| | | Lageplan | Bau-km 0+850 - 1+570 |
| PROJIS-Nr.: | 5114063 | Maßstab: | 1:1000 |

| | |
|--|-------------------------------|
| B 174 - Radweg Marienberg - Reitzenhain 1. Bauabschnitt | |
| aufgestellt: | Große Kreisstadt Marienberg |
| Marienberg, den | Heinrich Oberbürgermeister |

Planung

- Radweg/Radweg mit hellem Asphalt
- Fahrbahn
- Mittelinsel
- Zufahrt
- Geländeregulierung
- Einschnittsböschung
- Mulde mit Fließrichtung
- Dammböschung
- Brücke mit Widerlager
- Stützwand
- Durchlass

Gebiete und Flächen

- M gemischte Baufläche
- G gewerbliche Baufläche

Regelungsverzeichnis

- 12 Nr. im Regelungsverzeichnis

Versorgungseinrichtungen vorhanden

- TW Trinkwasserleitung
- A Abwasserleitung
- G Gasleitung
- E E-Leitung oberirdisch
- E E-Leitung unterirdisch
- F Fernmeldeleitung
- Sig Antennenkabel

Zeichenerklärung

Neigungsbrechpunkt mit Angabe von Ausrundungshalbmesser, Längsneigung und Abstand zum nächsten Neigungsbrechpunkt

Gradientenhochpunkt
Gradientetiefpunkt

Verwaltung

- Landesgrenze
- Gemarkungsgrenze
- Flurstücksgrenze

Schutzgebiete

Natur, Landschaft, Wasser

- FFH FFH-Gebiet
- VS Europäisches Vogelschutzgebiet
- NP Naturpark (Erzgebirge/Vogtland)
- Fläche des Biotopverbundes
- KD D BD Kultur-, Bau-, Bodendenkmal

weitere Gebiete

- militärisches Gebiet
- geplanter Gebäudeabbruch
- Radroutenverlauf des „Radfernweges (SNR I) Nr. I-6 Sächsische Mittelgebirge“
- Baufeldgrenze
- Baustelleneinrichtung
- Baumfällung


Legende - Topographie

| | | | | | | | | | | | | | | | | | | | | |
|---------------------------|-----------------------|------------------|---------------------------|----------------------------|-----------------|-----------------------|------------------|--------------------|-------------------|--------------------|-------------------|-------------------|-------------------|-------------------|-----------------------|---------------------------|----------------|-------------------|--------------|----------------|
| △ Trigonometrischer Punkt | ○ Aufnahme-/Polypunkt | ○ Höhenfestpunkt | ○ Schacht-eckig | ○ Doppelschacht | ○ F Postschacht | ○ Merkzeichen G/W/E/F | ○ Einlauf - rund | ○ Einlauf - eckig | ○ Oberflurhydrant | ○ Unterflurhydrant | ○ Schieber-Wasser | ○ Schieber-Gas | ○ Verteilerkasten | ○ Telefonzelle | ○ Trafostation | ○ KM-Stein | ○ Netzleuchten | ○ Stationszeichen | ○ OD Zeichen | |
| ○ Verkehrszeichen | ○ Wegweiser | ○ Verkehrsschild | ○ Signalzeichen | ○ Werbetafel | ○ Schilderpfahl | ○ Bushaltestelle | ○ Parkautomat | ○ Parkplatz - Haus | ○ Tür | ○ Tor | ○ Zaunsäule | ○ Laterne elektr. | ○ Holzmast | ○ Stahlgittermast | ○ Stahlnormmast | ○ Stahlfachmast | ○ Doppelmast | ○ A-Mast | ○ Funkmast | ○ Windrad |
| ▽ Durchlass | □ Rohrauslauf | ○ Fallrohr | ⊗ Laubbaum, klassifiziert | ⊗ Nadelbaum, klassifiziert | ○ Obstbaum | ⊗ Baum plan. bedeut. | ⊗ Baumstumpf | ⊗ Baum abgestorben | ⊗ Gartenland | ⊗ Wiese | ⊗ Friedhof | ⊗ Gebüsch | ⊗ Zaunsäule | ⊗ Gescholzbühl | ⊗ OK Schwelle Eingang | ⊗ OK Fensterbank Kellerr. | ⊗ Lichtschacht | ⊗ Brunnen | ⊗ Denkmal | ⊗ Campingplatz |

Legende - Kataster

| | | |
|---|-------|-----|
| ○ Grenzmarke abgemarkt digitalisiert aus ALK | Pcode | 407 |
| ○ Grenzmarke unvermarkt digitalisiert aus ALK | Pcode | 408 |

Die Darstellung der Katastersituation erfolgte durch Übernahme der ALKIS-Daten vom 26.06.2020

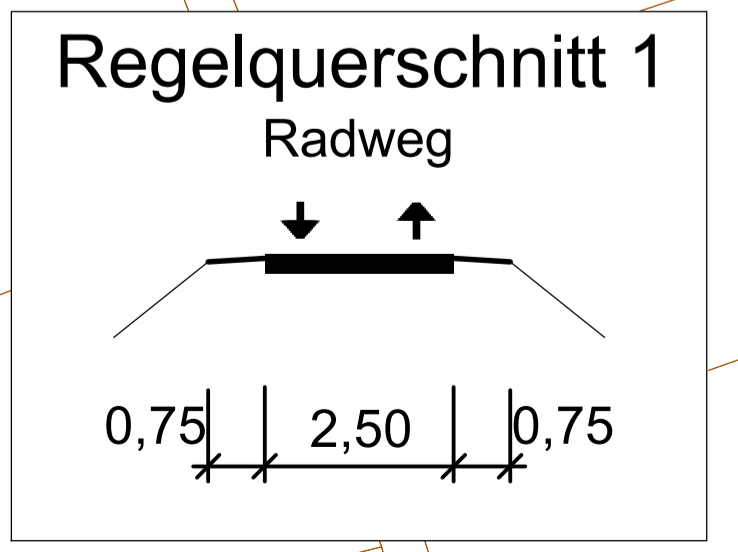

Freistaat Sachsen
Erzgebirgskreis
Große Kreisstadt Marienberg
Gemarkung Marienberg