


Freistaat Sachsen
 Erzgebirgskreis
 Große Kreisstadt Marienberg
 Gemarkung Marienberg

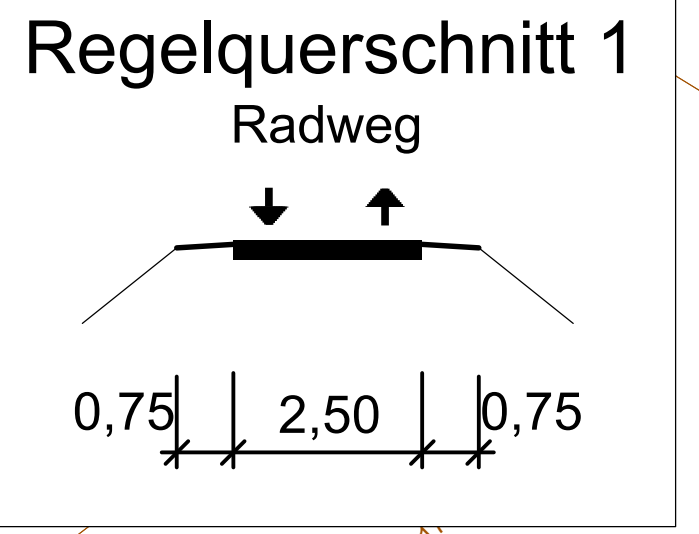

Planung

- Radweg mit hellem Asphalt und Bankett
- Fahrbahn
- Mittelinsel
- Zufahrt
- Geländeregulierung
- Einschnittsböschung
- Mulde mit Filefichtung
- Dammböschung
- Brücke mit Widerlager
- Stützwand
- Durchlass

Zeichenerklärung

H = 20 000 m
 -2,000 ‰ / 432,50 m
 1,821 ‰ / 789,22 m

Neigungsbrechpunkt mit Angabe von Ausrundungshalbmesser, Längsneigung und Abstand zum nächsten Neigungsbrechpunkt

Verwaltung

- Landesgrenze
- Gemarkungsgrenze
- Flurstücksgrenze

Schutzgebiete

Natur, Landschaft, Wasser

- FFH: FFH-Gebiet
- VS: Europäisches Vogelschutzgebiet
- NP: Naturpark (Erzgebirge/Vogtland)
- Fläche des Biotopverbundes
- Kultur-, Bau-, Bodendenkmal

Gebiete und Flächen

- M: gemischte Baufläche
- G: gewerbliche Baufläche

Regelungsverzeichnis

- 12: Nr. im Regelungsverzeichnis

Versorgungseinrichtungen

vorhanden

- TW: Trinkwasserleitung
- A: Abwasserleitung
- G: Gasleitung
- E: E-Leitung oberirdisch
- E: E-Leitung unterirdisch
- F: Fernmeldeleitung
- Sig: Antennenkabel

weitere Gebiete

- militärisches Gebiet

Sonstiges

- geplanter Gebäudeabbruch
- Radroutenverlauf des „Radfernweges (SNR 1) Nr. 1-6 Sächsische Mittelgebirge“
- Baufeldgrenze
- Baustelleneinrichtung
- Baumfällung

Legende - Topographie

- Trigonometrischer Punkt
- Aufnahme-Polygonpunkt
- Höhenfestpunkt
- Schacht-rund
- Schacht-eckig
- Doppelschacht
- F Postschacht
- Merkmale G/W/E/F
- Einlauf - rund
- Einlauf - eckig
- Oberflurhydrant
- Unterflurhydrant
- Schieber-Wasser
- Schieber-Gas
- Verteilerkasten
- Telefonzelle
- Trafohaus
- KM-Stein
- Netznoten
- Stationszeichen
- OD Zeichen
- Verkehrszeichen
- Wegweiser
- Verkehrsschild
- Signaltafel
- Werbetafel
- Schilderpfahl
- Bushaltestelle
- Parkautomat
- Parkplatz, -haus
- Tür
- Tor
- Zaunstütze
- Laternen elektr.
- Holzmast
- Stahlgittermast
- Stahlrohrmast
- Stahlbetonmast
- Doppelmast
- A-Mast
- Funkmast
- Windrad
- Durchlass
- Rohrauslauf
- Falttür
- Laubbau, klassifiziert
- Nadelbaum, klassifiziert
- Obstbaum
- Baum plan. bedeut.
- Baumstumpf
- Baum abgestorben
- Gartenland
- Wiese
- Friedhof
- Gebüsch
- Zaunstütze
- Geschloßzahl
- OK Schwelle Eingang
- OK Fensterbank Kellerf.
- Lichtschacht
- Brunnen
- Denkmal
- Campingplatz

Legende - Kataster

- Grenzmarke abgemarkt digitalisiert aus Flur- bzw. Katasterkarte Übernahme aus ALK: 407
- Grenzmarke unvermarkt digitalisiert aus Flur- bzw. Katasterkarte Übernahme aus ALK: 408

Die Darstellung der Katastersituation erfolgte durch Übernahme der ALKIS-Daten vom 26.06.2020

1	2	3	4	5	6	7	8	9	10	11	12	13
---	---	---	---	---	---	---	---	---	----	----	----	----

Grundplan hergestellt:	make_int Vermessung GmbH Hohenstein-Ernstthal	Ergänzungen:
Anlage:	3a	Grundplan-Kataster mit Grundriss
Blatt-Nr.:	importierter Blattsschnitt	Kreis: :Erzgebirgskreis
Reg.-Nr.:	0001/177/2015	Gemeinde: :Marienberg
Lagesystem:	ETRS89	
Höhensystem:	DHHN 92	B 174 - Radweg Marienberg-Reitzenhain
bearbeitet:	10/15-01/16 A.L./M.O.	Maßstab: 1:1000
gezeichnet:	01-02/16 A.G.	
geprüft:	02/16 A.K.	

Entwurfsbearbeitung:

fugmann + fugmann
 architekten und ingenieure gmbh
 Eisenbahnstraße 1, 08223 Falkenstein
 Tel. 03745 7801-0 Fax 03745 7801-20
 E-Mail: ingeneure@fugmann-fugmann.de
 www.fugmann-fugmann.de

bearbeitet: 07/2022 Ja.
 gezeichnet: 30.08.22 He.
 geprüft: 30.08.22 J. Franke
 Projekt-Nr.: 13CA041

Große Kreisstadt Marienberg
 Markt 1
 09496 Marienberg
 Tel. 03735 / 602-0
 Fax 03735 / 2 23 07

bearbeitet:
 gezeichnet:
 geprüft:

Nr.	Art der Änderung	Datum	Zeichen

FESTSTELLUNGSENTWURF

Große Kreisstadt Marienberg

PROJIS-Nr.: 5114063

Unterlage / Blatt Nr.: 5 / 6
 Lageplan Bau-km 3+750 - 4+450
 Maßstab: 1:1000

B 174 - Radweg Marienberg - Reitzenhain
 1. Bauabschnitt

aufgestellt:
 Große Kreisstadt Marienberg

Marienberg, den
 Heinrich Oberbürgermeister