

Legende - Kataster

	Grenzmarke abgemarkt digitalisiert aus Flur- bzw. Katasterkarte Übernahme aus ALK	Pcode	407
	Grenzmarke unvermarkt digitalisiert aus Flur- bzw. Katasterkarte Übernahme aus ALK		408

Die Darstellung der Katastersituation erfolgte durch Übernahme der ALKIS-Daten vom 26.06.2020

Legende - Topographie

	Trigonometrischer Punkt		Verkehrszeichen		Durchlass
	Aufnahme-/Polygonpunkt		Wegweiser		Rohraustrag
	Höhenfestpunkt		Verkehrsschild		Fallohr
	Schacht-eckig		Signalzeichen		Laubbaum, klassifiziert
	Doppelschacht		Werbetafel		Nadelbaum, klassifiziert
	Postschacht		Schilderpfahl		Obstbaum
	Merksymbol G/W/E/F		Bushaltestelle		Baum plan. bedeut.
	Einlauf - rund		Parkautomat		Baumstumpf
	Einlauf - eckig		Parkplatz, -haus		Baum abgestorben
	Oberflurhydrant		Tür		Gartenland
	Unterflurhydrant		Tor		Wiese
	Schieber-Wasser		Zaunsäule		Friedhof
	Schieber-Gas		Laternen elektr.		Gebüsch
	Verteilerkasten		Stahlgittermast		Zaunsäule
	Telefonzelle		Stahlrohrmast		Geschoßzahl
	Trafostation		Stahlbetonmast		OK Schwelle Eingang
	KM-Stein		Doppelmast		OK Fensterbank Kellerf.
	Netzknoten		A-Mast		Brunnen
	Stationszeichen		Funkmast		Denkmal
	OD Zeichen		Windrad		Campingplatz

Planung

	Radweg/Radweg mit hellem Asphalt und Bankett
	Fahrbahn
	Mittelinsel
	Zufahrt
	Geländeregulierung
	Einschnittsböschung
	Mulde mit Fließrichtung
	Dammböschung
	Brücke mit Widerlager
	Stützwand
	Durchlass

Gebiete und Flächen

	gemischte Baufläche
	gewerbliche Baufläche

Regelungsverzeichnis

	Nr. im Regelungsverzeichnis
--	-----------------------------

Versorgungseinrichtungen

vorhanden

	Trinkwasserleitung
	Abwasserleitung
	Gasleitung
	E-Leitung oberirdisch
	E-Leitung unterirdisch
	Fernmeldeleitung
	Antennenkabel

Zeichenerklärung

H = 20 000 m
-2,000 %
432,50 m
1,821 %
789,22 m

Verwaltung

	Landesgrenze
	Gemarkungsgrenze
	Flurstücksgrenze

Schutzgebiete

Natur, Landschaft, Wasser



	FFH-Gebiet
	Europäisches Vogelschutzgebiet
	Naturpark (Erzgebirge/Vogtland)
	Fläche des Biotopverbundes
	Kultur-, Bau-, Bodendenkmal

weitere Gebiete

	militärisches Gebiet
--	----------------------

Sonstiges

	geplanter Gebäudeabbruch
	Radroutrienverlauf des „Radfernweges (SNR I) Nr. I-6 Sächsische Mittelgebirge“
	Baufeldgrenze
	Baustelleneinrichtung
	Baumfällung

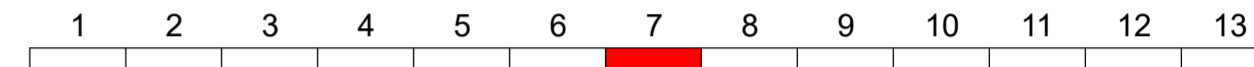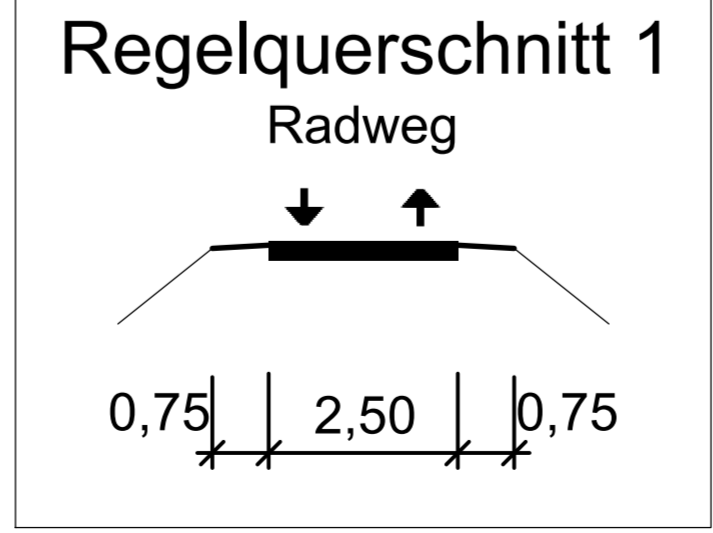

Grundplan hergestellt:	make_int Vermessung GmbH Hohenstein-Ernstthal	Ergänzungen:
Anlage	3a	
Blatt-Nr.	importierter Blattschnitt	Grundplan-Kataster mit Grundriss
Reg.-Nr.	0001/177/2015	Kreis :Erzgebirgskreis
Lagesystem	ETRS89	Gemeinde :Marienberg
Höhensystem	DHHN 92	B 174 - Radweg Marienberg-Reitzenhain
bearbeitet	10/15-01/16 A.L./M.O.	Maßstab: 1:1000
gezeichnet	01-02/16 A.G.	
geprüft	02/16 A.K.	

Entwurfsbearbeitung:		bearbeitet	07/2022	Ja.
	fugmann + fugmann architekten und ingenieure gmbh Eisenbahnstraße 1, 08223 Falkenstein Tel. 03745 7801-0 Fax 03745 7801-20 E-Mail: ingenieure@fugmann-fugmann.de www.fugmann-fugmann.de	gezeichnet	30.08.22	He.
		geprüft	30.08.22	
		Projekt-Nr.	13CA041	

	Große Kreisstadt Marienberg Markt 1 09496 Marienberg Tel. 03735 / 602-0 Fax 03735 / 2 23 07	bearbeitet		
		gezeichnet		
		geprüft		

Nr.	Art der Änderung	Datum	Zeichen

FESTSTELLUNGSENTWURF

	Große Kreisstadt Marienberg	Unterlage / Blatt Nr.: 5/7
		Lageplan Bau-km 4+450 - 5+000
PROJIS-Nr.: 5114063		Maßstab: 1:1000

B 174 - Radweg Marienberg - Reitzenhain 1. Bauabschnitt

aufgestellt:	Große Kreisstadt Marienberg
Marienberg, den	Heinrich Oberbürgermeister