


Grundriss Erdgeschoss Ebene I  
M 1:100

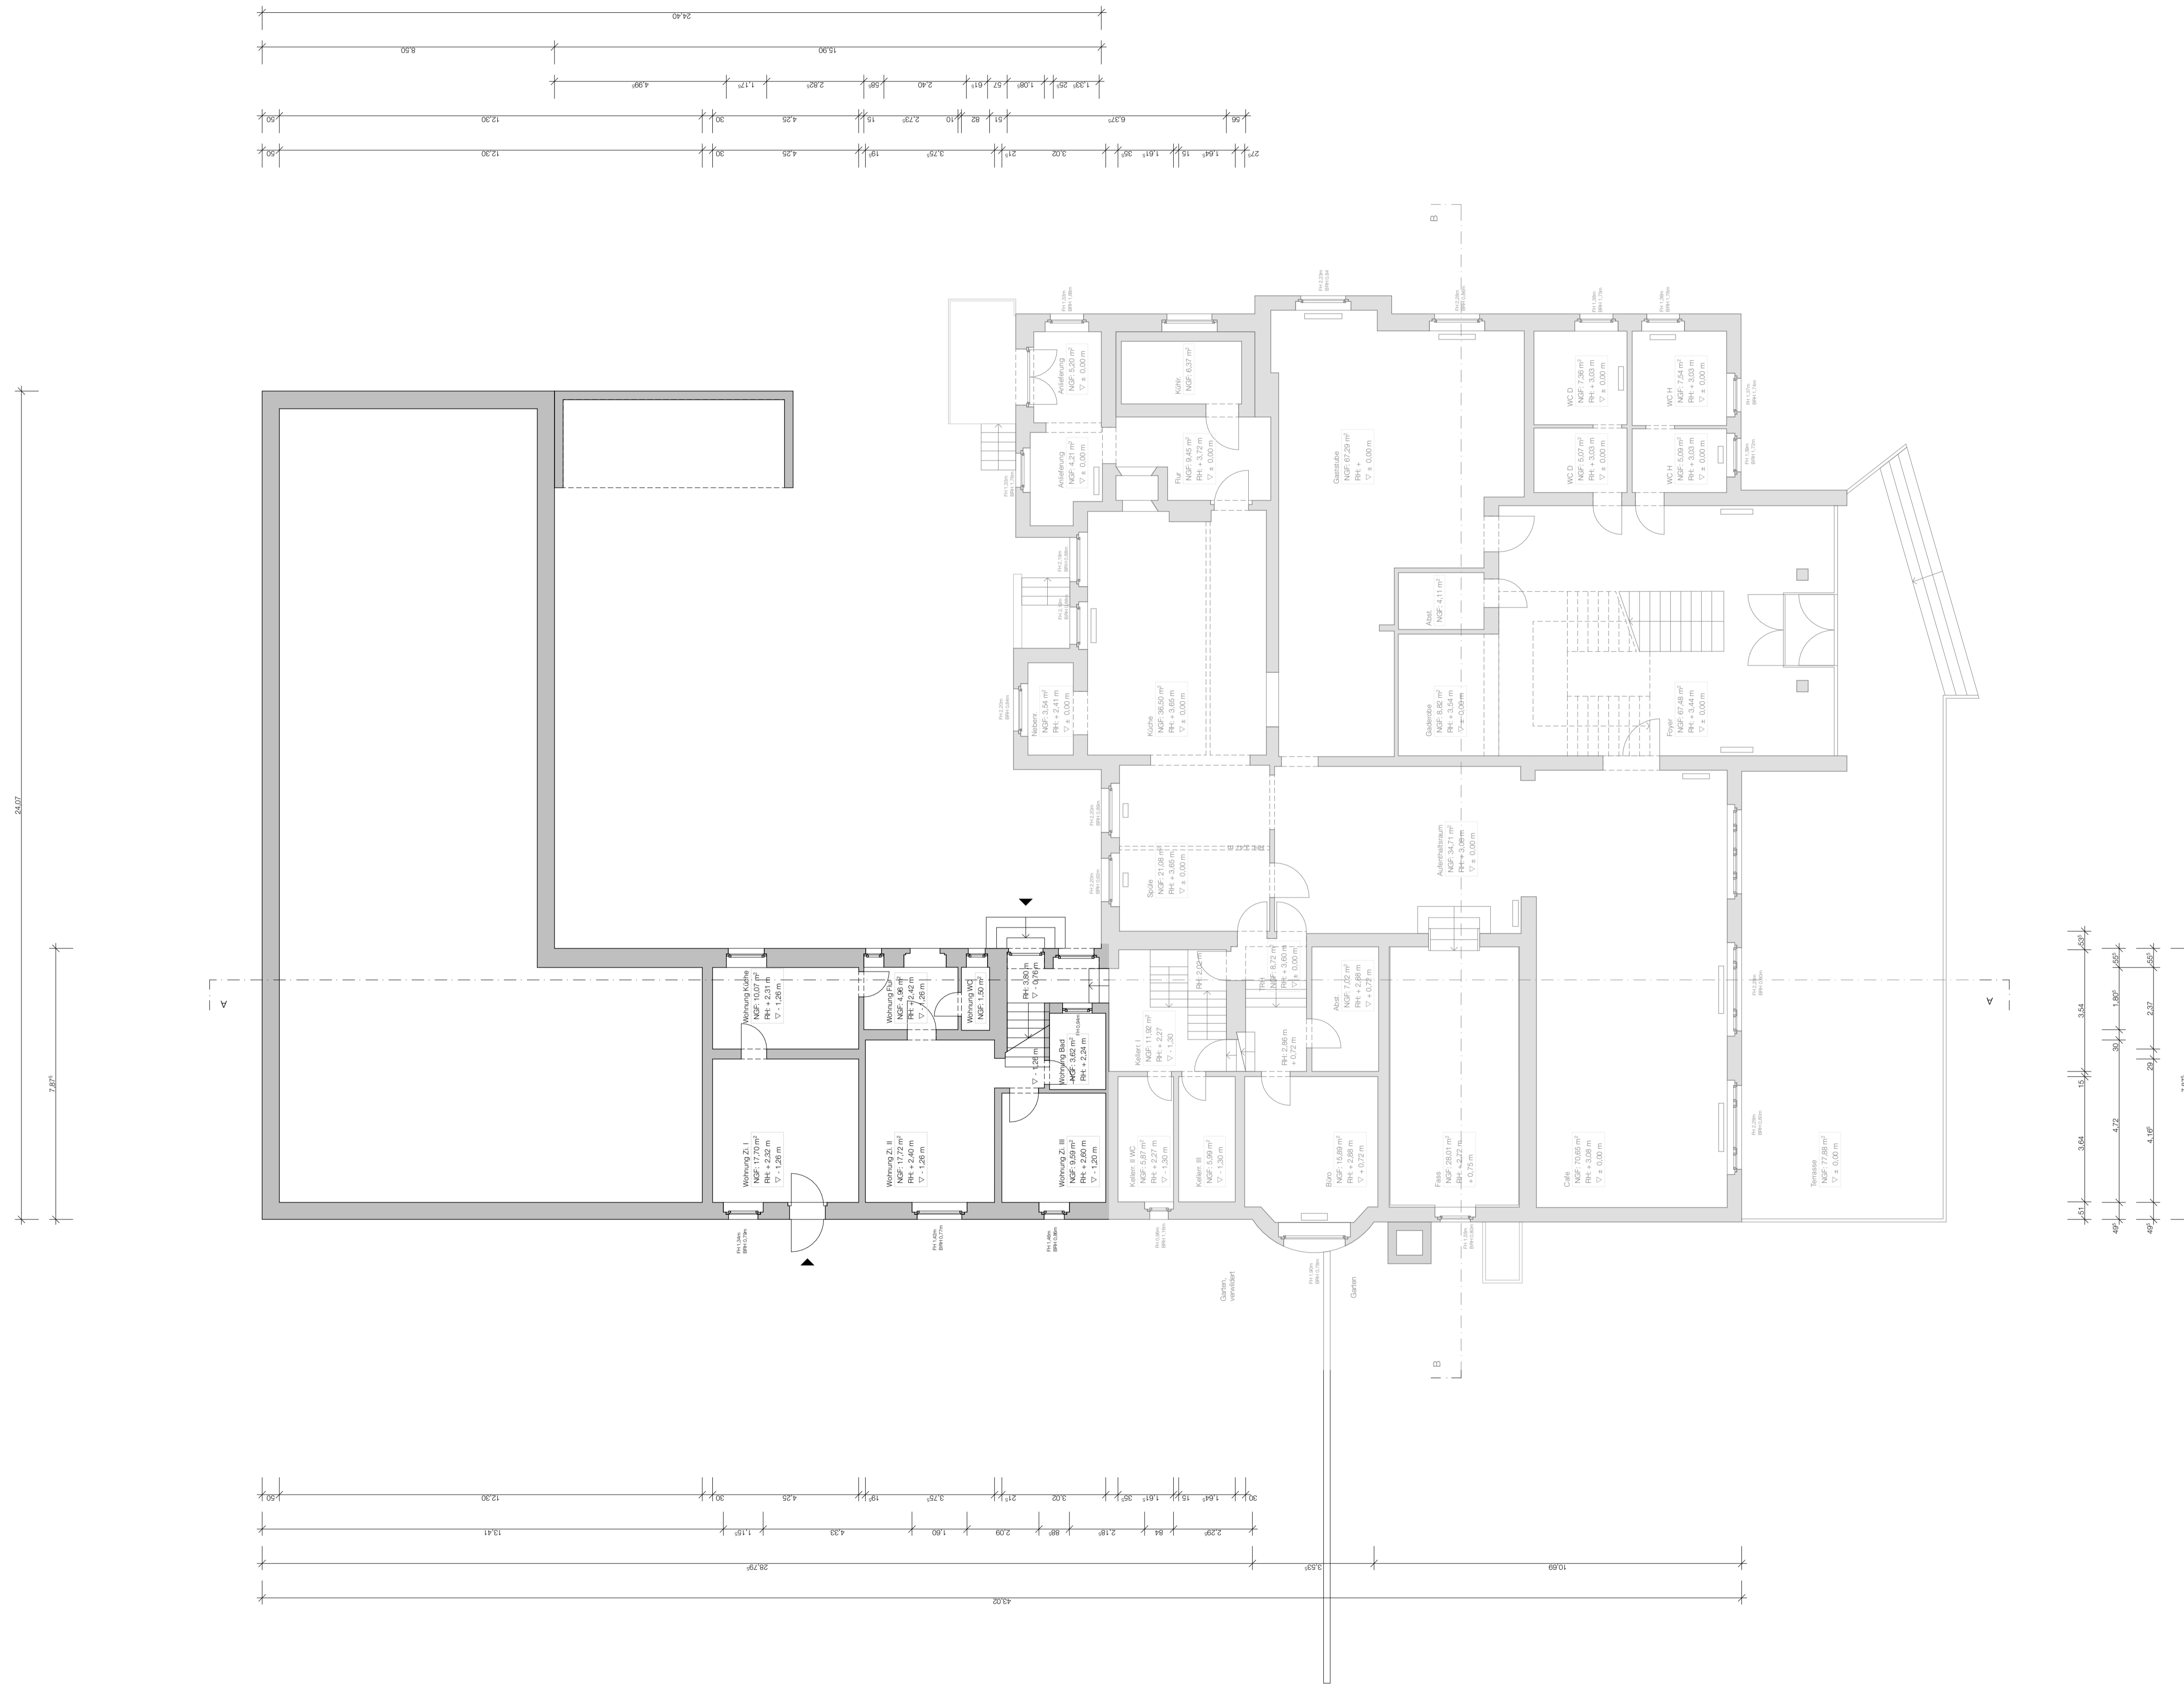

**Flurstück Nr.:**

**Übersicht**  
August-Bebel-Strasse 60, 04024 Beutha

**Planinhalt**  
Grundriss Erdgeschoss Ebene I

**Bauvorhaben**  
Rekonstruktion, Umbau und Umnutzung  
Kulturhaus Beutha

**Planverfasser**  
quartier vier - Hartberg | Siebeck | Wortkamp  
Architekten, Landschaftsarchitekten, Planungsbüro  
Stadt- und Projektmanagement  
Königsplatz 21  
04029 Leipzig  
info@quartiervier.com  
T +49 (0) 341 980 80 81  
F +49 (0) 341 980 80 83  
www.quartiervier.com

**Dat.**  
200713\_01\_Kulturhaus\_Beutha

**Leistungsphase**  
Entwurfsplanung

**Maßstab**  
1:100

**Format**  
DIN A1

**Datum**  
14.07.2020

**gezeichnet**  
C. Reiser | S. Freitag