


Grundriss Untergeschoss
M 1:100

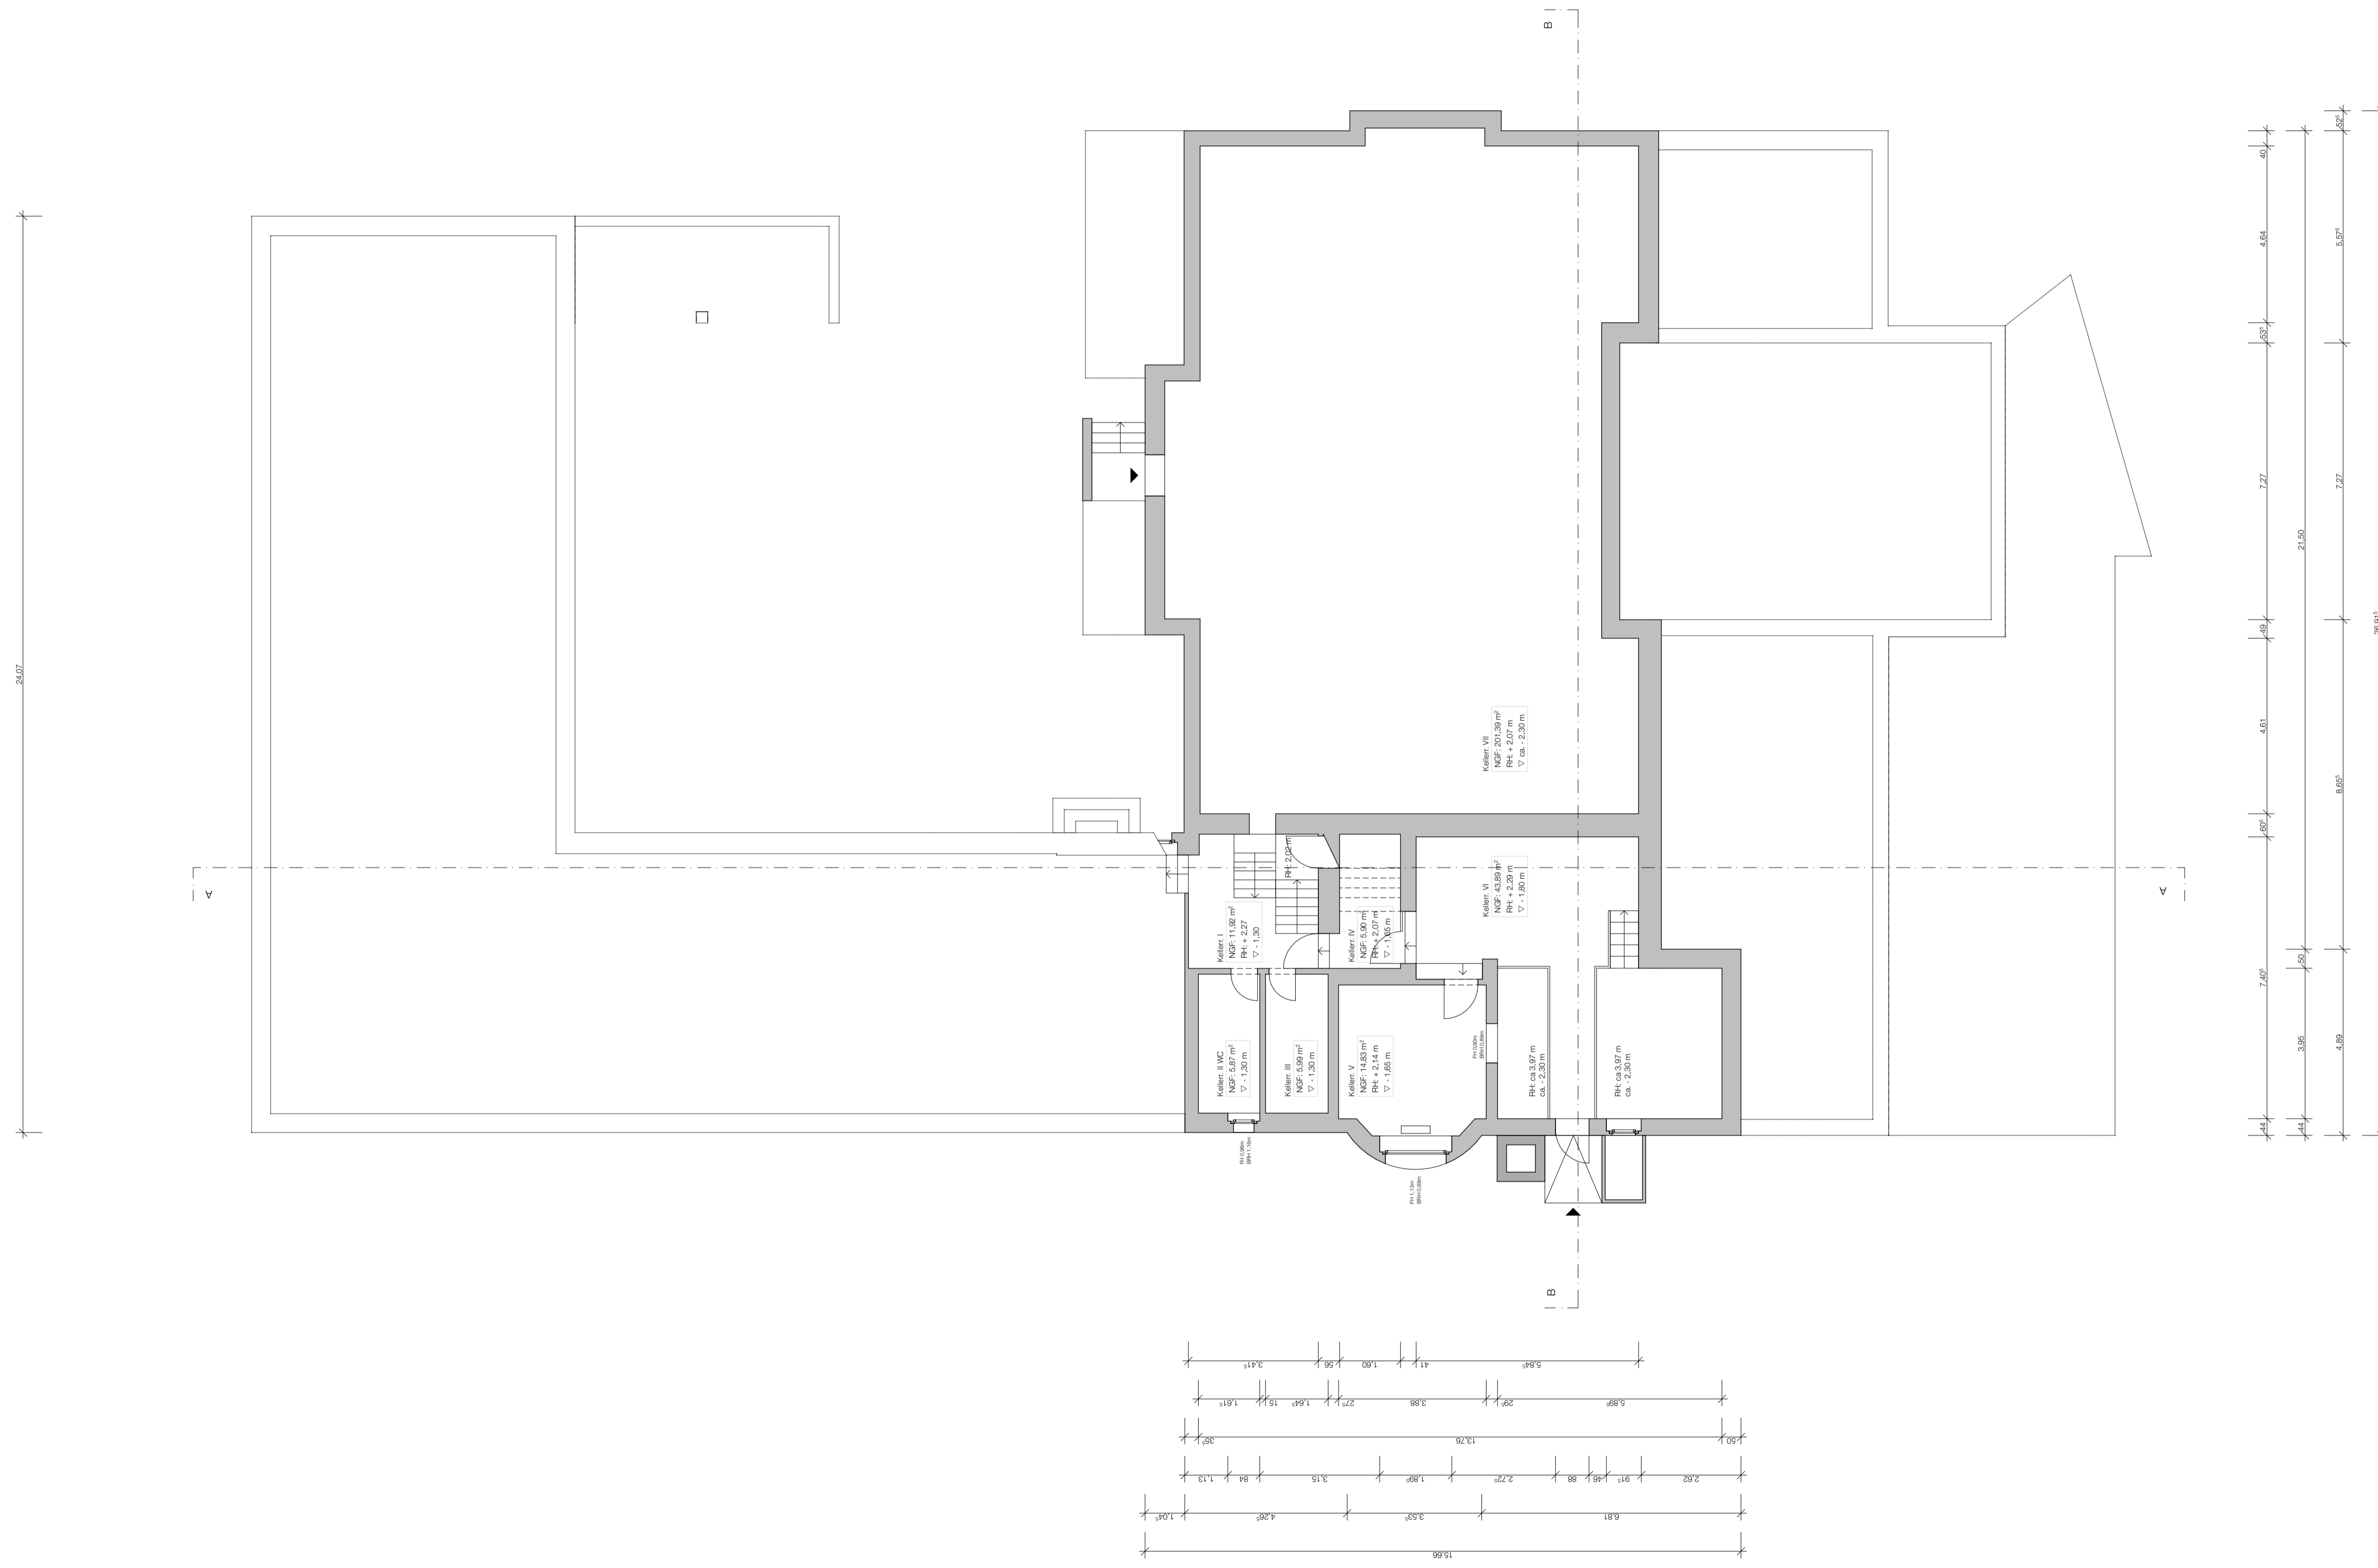

Flurstück Nr.:

Übersicht
August-Deibel-Strasse 60, 04224 Beutha

Planinhalt
Grundriss Untergeschoss

Bauvorhaben
Rechtsklärung, Umbau und Umnutzung
Kulturhaus Beutha

Planverfasser
quarter vier - Hartberg | Siebeck | Wortkamp
Architekten, Landschaftsarchitekten, Planungsbüro
Stadt- und Projektmanagement
Königsplatz 21
04229 Leipzig
info@quartervier.com
T +49 (0) 341 980 80 81
F +49 (0) 341 980 82 83
www.quartervier.com

Dat. 200713_01_Kulturhaus_Beutha

Leistungsphase Entwurfsplanung

Maßstab 1:100

Format DIN A1

Datum 14.07.2020

gezeichnet C. Heiser | S. Freitag