
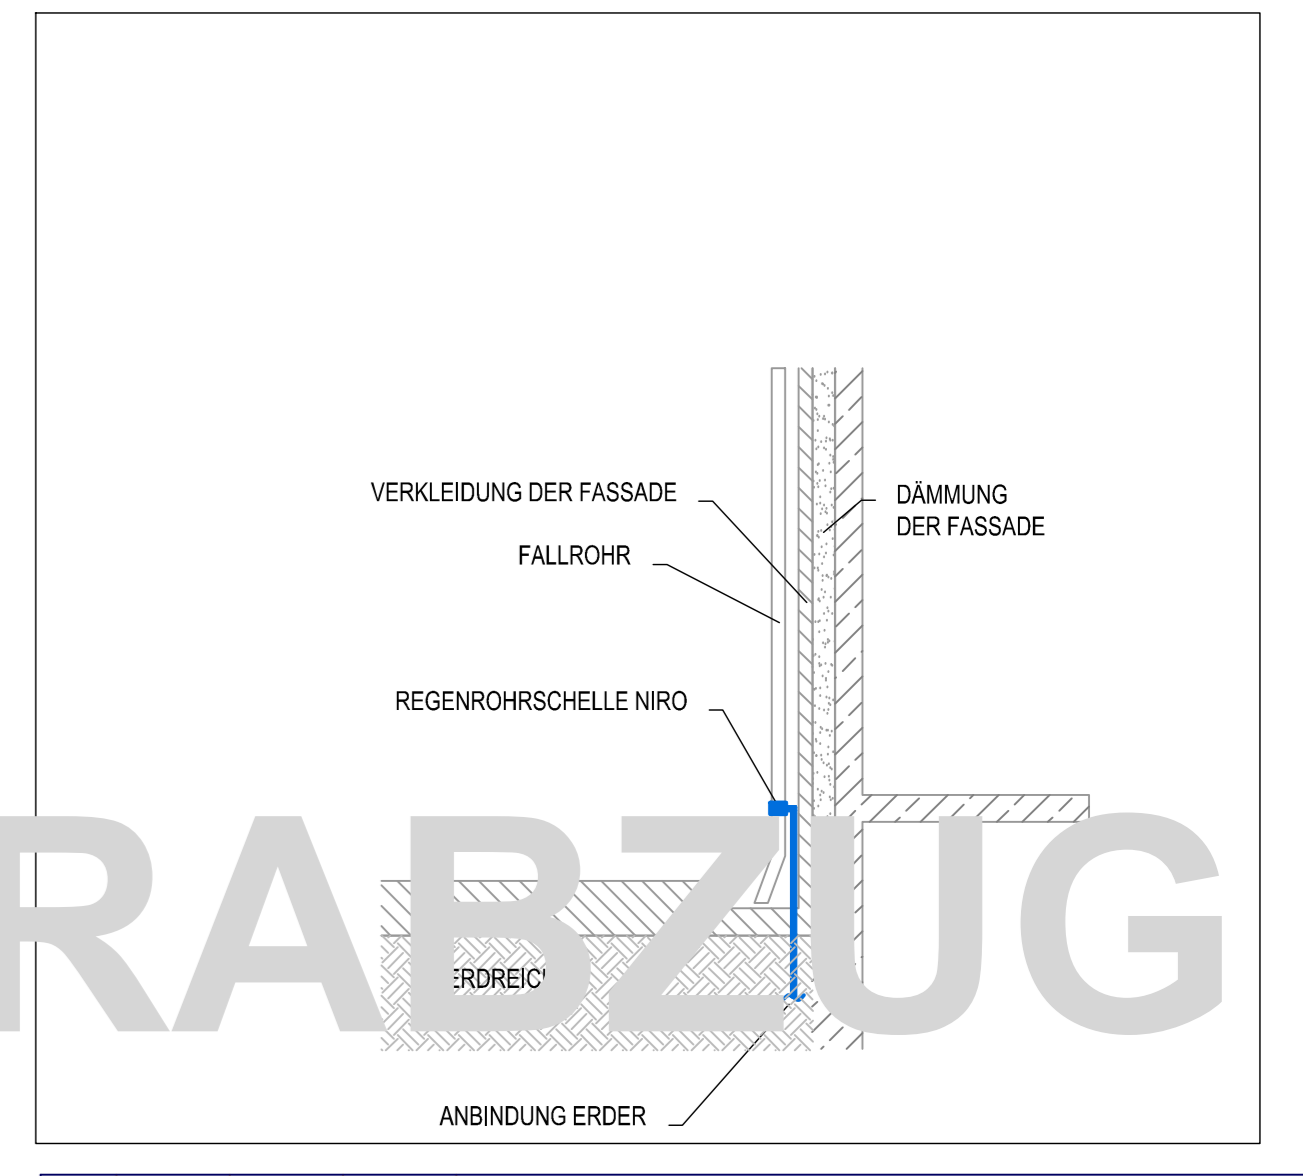
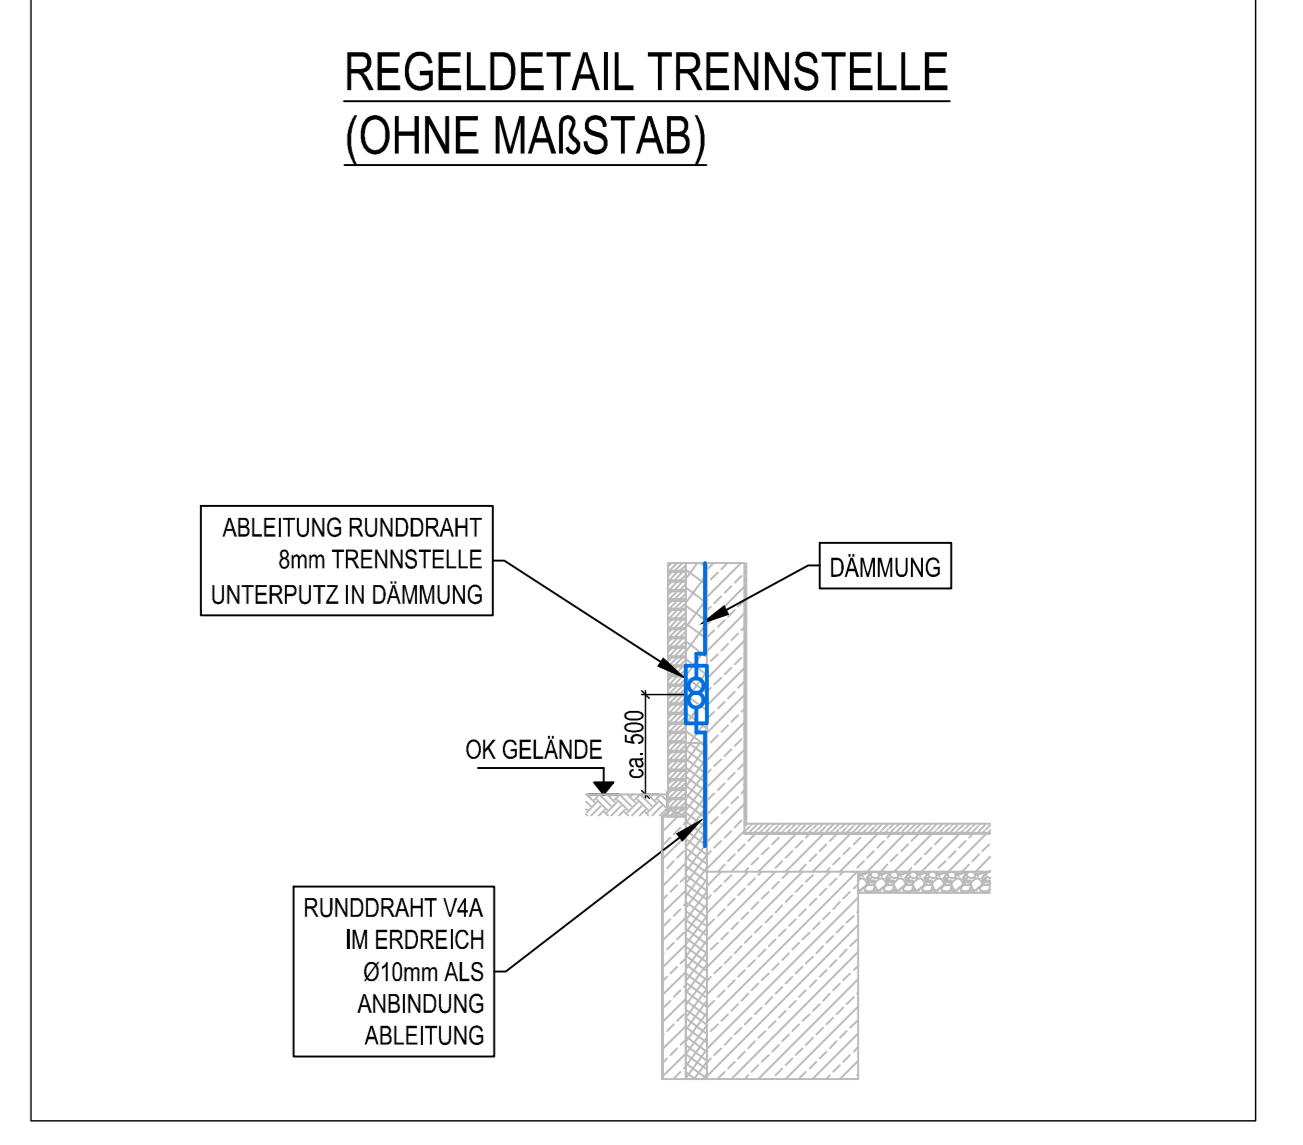


LEGENDE BLITZSCHUTZ / ERDUNGSANLAGE			
GRUNDRISS	BEZEICHNUNG	GRUNDRISS	BEZEICHNUNG
	ABLEITER NACH OBEN FÜHREND		ABLEITER DURCHDREHEND
	ABLEITER VON UNTEN KOMMEND		ANSCHLUSSPUNKT VERBINDERER ERDE (VA)
	ANSCHLUSSPUNKT VERBINDERER FUNKTIONSPOTENTIALS GLEICHSTRECKER		ANSCHLUSSPUNKT VERBINDERER DACHABLEITUNG
	ANSCHLUSSPUNKT ZUM ANSCHLUSS DER LEITUNGSSCHLEIFEN		LEITUNG DACHABLEITUNG
	TRENNSTELLE		ERDUNGSFESTPUNKT
	ERDUNGSFESTPUNKT		ABBRUCH AN KONSTRUKTION (z.B. ATTKA)
			FANGSPITZE
			FANGSTANGE
			ABBRUCH ERDUNGSANLAGE BLITZSCHUTZ DACH OBER TRENNSTELLE
			ANSCHLUSS AN BEWEHRUNG
			ANSCHLUSS UNTERKONSTRUKTION PV-ANLAGE AN BLITZSCHUTZ MIT RE-ALU 8mm
			UNKONSTRUKTION PV-ANLAGE, VERBUNDUNG MODULBLOCKS UNTERWÄRDER MIT CU 25mm
			ANSCHLUSS GELÄNDER DACHTERASSE AN FANGENRICHTUNG MIT RE-ALU 8mm
<b>HINWEISE:</b>			
- BLITZSCHUTZKLASSE III RAUHE BLITZROD, 4m			
- EVENTUELLE NACH ZUGESTELLTE DACHAUFBAUEN SIND IN DEN BLITZSCHUTZ MIT ENZUBEZIEHEN			
<b>ALLGEMEIN:</b>			
BEI FUNDAMENT-SEN FINGERGERUND FUNKTIONSPOTENTIALS GLEICHSTRECKER SIND GEMÄSS NORMATIVER FORDERUNGEN MIT DER BEWEHRUNG IN ABSTIMMUNG VON HOCHSTEN 3m GÄHLEKRAFT ELEKTRISCH LEITEND ZU VERBUNDEN. ALS VERBUNDENEN SIND SCHWISS-, SCHRÄUB- ODER KLAMMERBUNDEN ANZUSEHEN.			

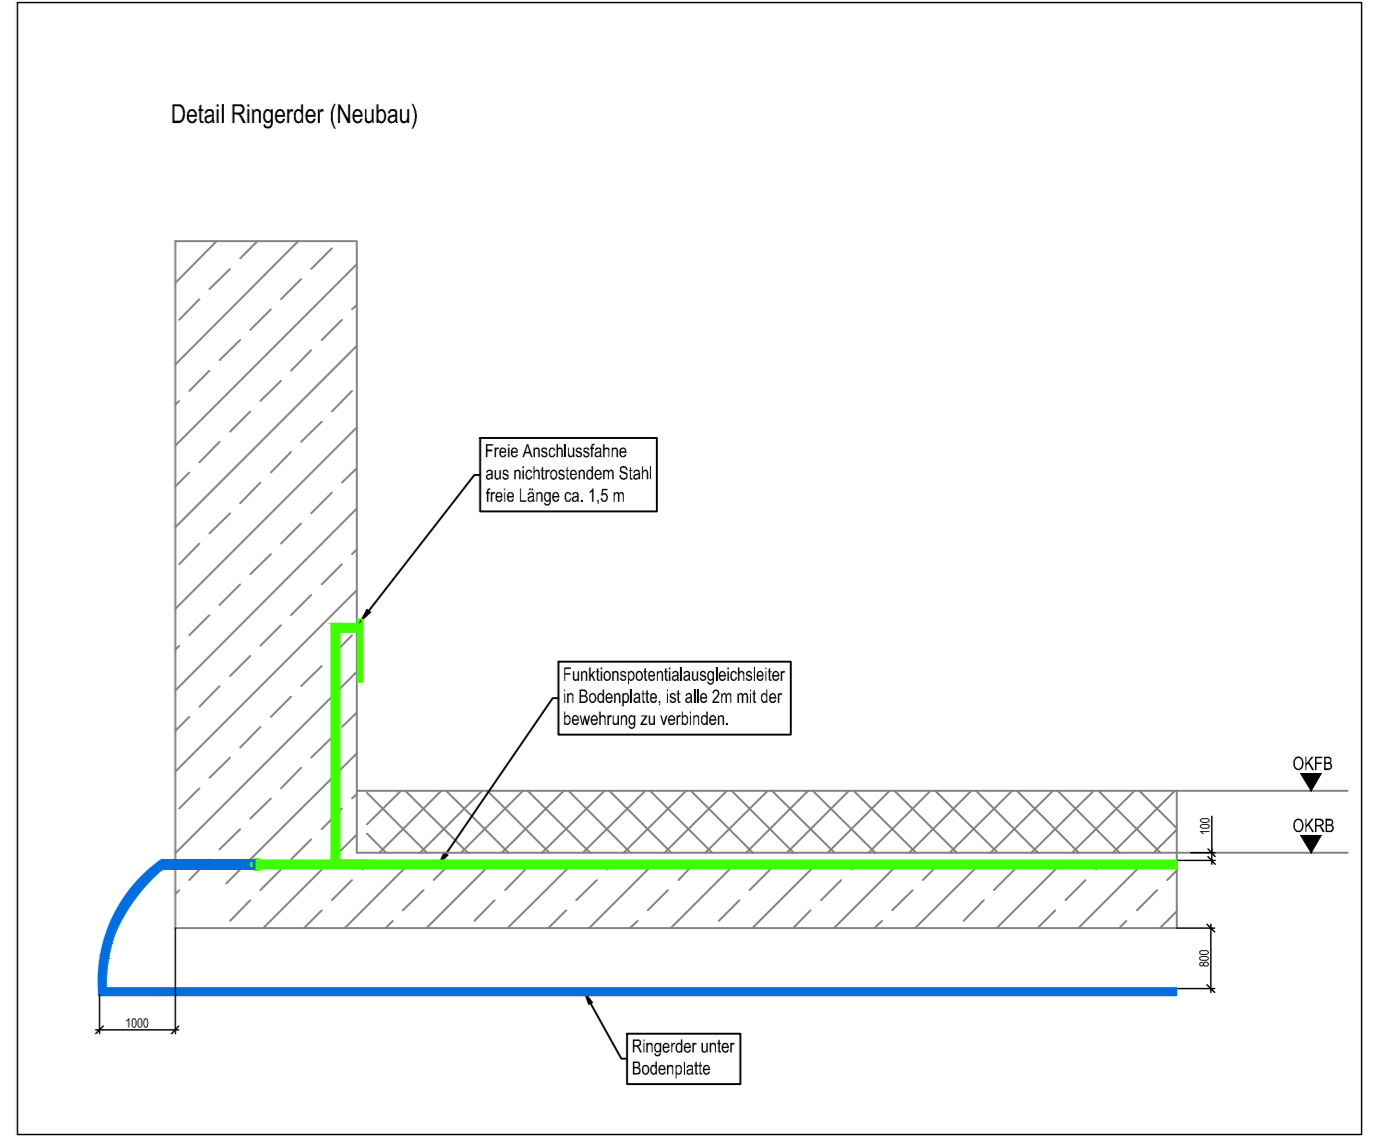

**VORABZUG**

01	28.03.2024	bhv	bahypau	Fortsetzung
INDEX	DATUM	GEZEICHNET	GERÜCKT	
<b>EB</b> Ebert Ingenieure GmbH				
Waldenburger Straße 101 04221 Leipzig Tel: +49 341 339894 Fax: +49 341 339895 office@eig-ing.com www.eig-ing.com				
LEISTUNGSPHASE : AUSFÜHRUNGSPLANUNG				
STADT ARCHITECTUR : 31.01.2024				
DATUM : 19.01.2024				
GEZEICHNET : bhv				
GRUPPE : gpa				
MASSSTAB : 1:100				
ABMESSUNGEN : AD				
PROJEKT-NR. : 220074130				
BAUABSCHEIT : KH9				
ZEICHNUNGS-NR. : 5_100_02R_01T_000				
220074130_05_02_02R_01T_000_01.dwg				

Stadt-/Landlabor und Gründerzentrum in Beucha  
GRUNDRISS UNTERGESCHOSS - ERDER  
BLITZSCHUTZ / ERDUNG