


ERDGESCHOSS

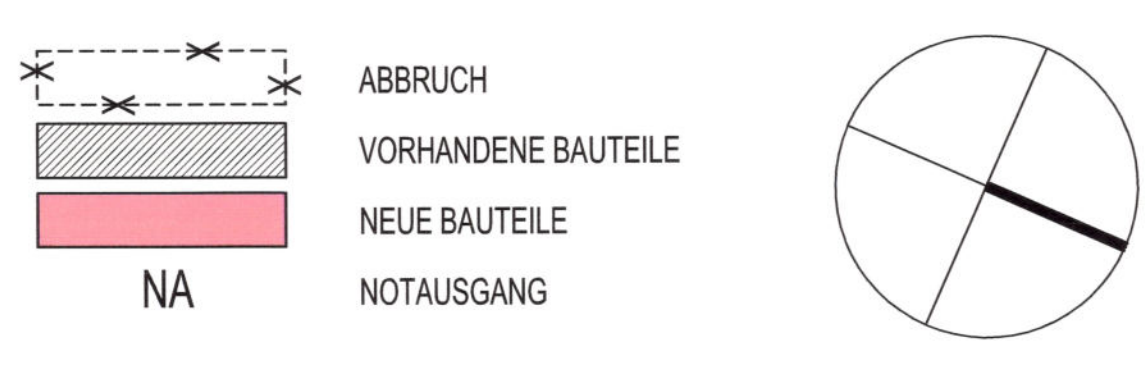

BAUKORBEN
 Umsetzung Alternative Antriebe im Verkehrsbetrieb SR
 FB1 Abstellhalle, Brandschutzmaßnahmen/Umbau

PLANUNG
 MENNÖH + RÖHRIG
 ARCHITECTEN
 BAUPLANUNG GmbH
 REINSHAGENER STR. 74
 42655 REMSCHEID FON 02191-73031

BAUANTRAG
 ABSTELLHALLE

BAUER
 STADTWERKE REMSCHEID GMBH
 NEUENKAMPER STR. 81-87
 42655 REMSCHEID

DATUM 24.08.23
 MASSSTAB 1:100
 INHALT GRUNDRISS EG