

Legende

	Gebäudekonstruktion		Fahrzeug
	Dacharbeitsstand		Transportweg
	Absturzicherung		Übergabebereich
	Absturzicherung		Krananlage
	Absturzicherung		Transportgut
	anlagenseitig		Krananlage
			Radgreifheber
			Positionierbereich

Projektdatei: J:\PROJEKTE\1500001\1500001\_1500001\1500001\_Planung\1500001\_1500001.dwg

03	21.03.24	Ba	Treppenbreite Prüfung und Instandsetzung 1. Bauphas
02	08.02.24	Ba	Positionierbereich Radgreifheber sowie Lagerung Radgreifheber ergänz. - FlG
Ans.Nr.	Datum	Bearbeiter	Inhalt der Änderung
Auftraggeber Stadtwerk Remscheid GmbH Neunkirper Str. 91-97, 42855 Remscheid		Planer BfR Remscheid Bauhof FB Dacharbeitsstände inkl. Krananlagen Buswerkstatt Grundriss	
02.05.2024	Wb	Ba	1:50
		Projekt-Nr.: 1500001224 SR_DAS_GR_03	

2. Bauberschnitt

1. Bauberschnitt

Innengerät FWD 12 AT 1

Innengerät FWD 12 AT 1

Innengerät FWD 12 AT 1

Innengerät FWD 12 AT 1

Innengerät FWD 12 AT 1

Innengerät FWD 12 AT 1

Innengerät FWD 18 AT 2

Innengerät FWD 12 AT 1


Innengerät FWD 12 AT 1

Innengerät FWD 12 AT 1

Innengerät FWD 12 AT 1

Innengerät FWD 12 AT 1

Querschnitt Fahrzeuginstandsetzung

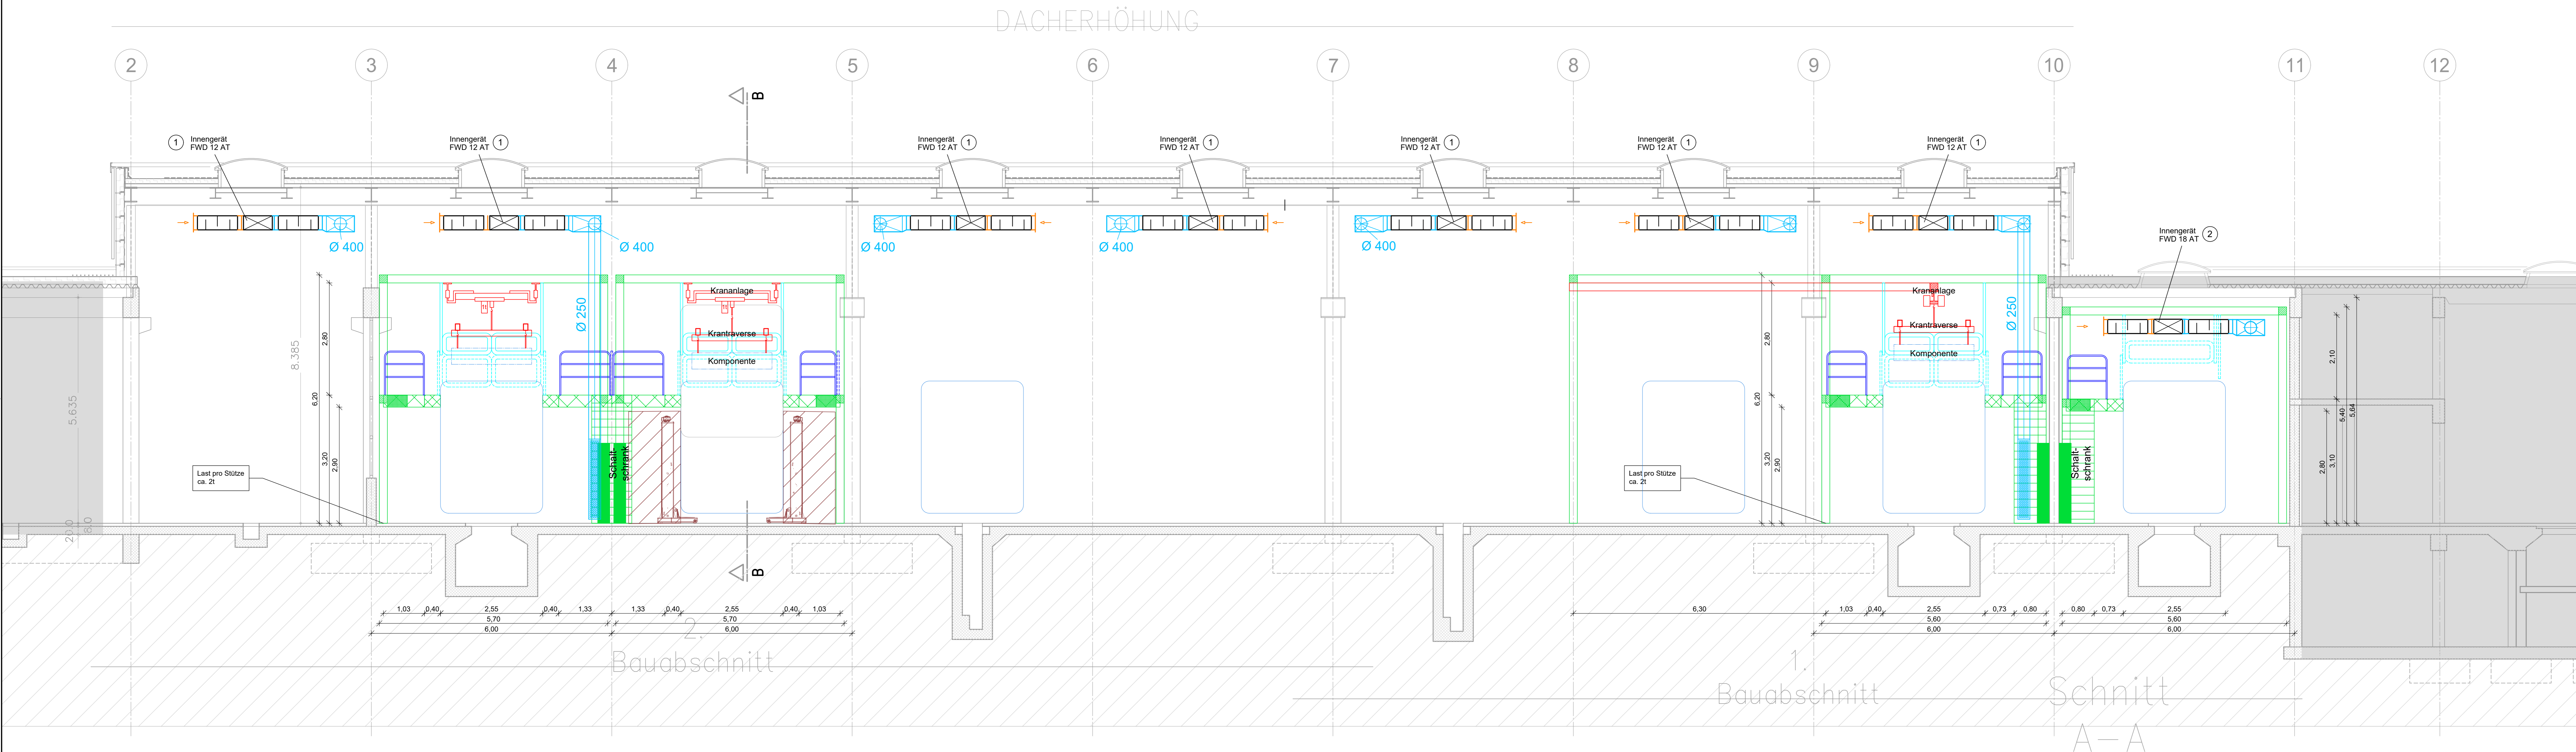


**Legende**

	Gebäudekonstruktion		Fahrzeug
	Dacharbeitsstand		Transportweg
	Absturzicherung busseitig		Übergabebereich Krananlage
	Absturzicherung anlagenseitig		Transportgut
			Krananlage
			Radgreifheber
			Positionierbereich

03	21.03.24	Ba	Treppenbreite Prüfung und Instandsetzung 1. Angepasst
02	08.02.24	Ba	Positionierbereich Radgreifheber sowie Lasteintrag Radgreifheber ergänzt - F16
Änd.-Nr.	Datum	Bearbeiter	Inhalt der Änderung
Bauherr <b>Stadwerke Remscheid GmbH</b> Neuenkamper Str. 81-87, 42699 Remscheid		Plansteller <b>VCDB</b> Körnerstraße 31 51057 Dresden Tel. (0351) 48 2 31 00 Fax (0351) 48 2 31 00	
Projekt Erneuerung der Dacharbeitsstände und Krananlagen		Planinhalt Bt. Remscheid Bauteil FB Dacharbeitsstände inkl. Krananlagen Buswerkstatt Querschnitt	
Datum:	02.05.2024	grz:	Wb
entw.:	Ba	arch.:	Ba
proj.:	Ba	maßstab:	1:50
zeichn.:	Ba	verf.-nr.:	009906224
zeichnung-nr.:	SR_DAS_OS_03		

C:\PROJECTS\SR\_DAS\_OS\_03\SR\_DAS\_OS\_03.dwg  
 02.05.2024 10:00:00  
 1:50  
 SR\_DAS\_OS\_03

# Längsschnitt Fahrzeuginstandsetzung 6

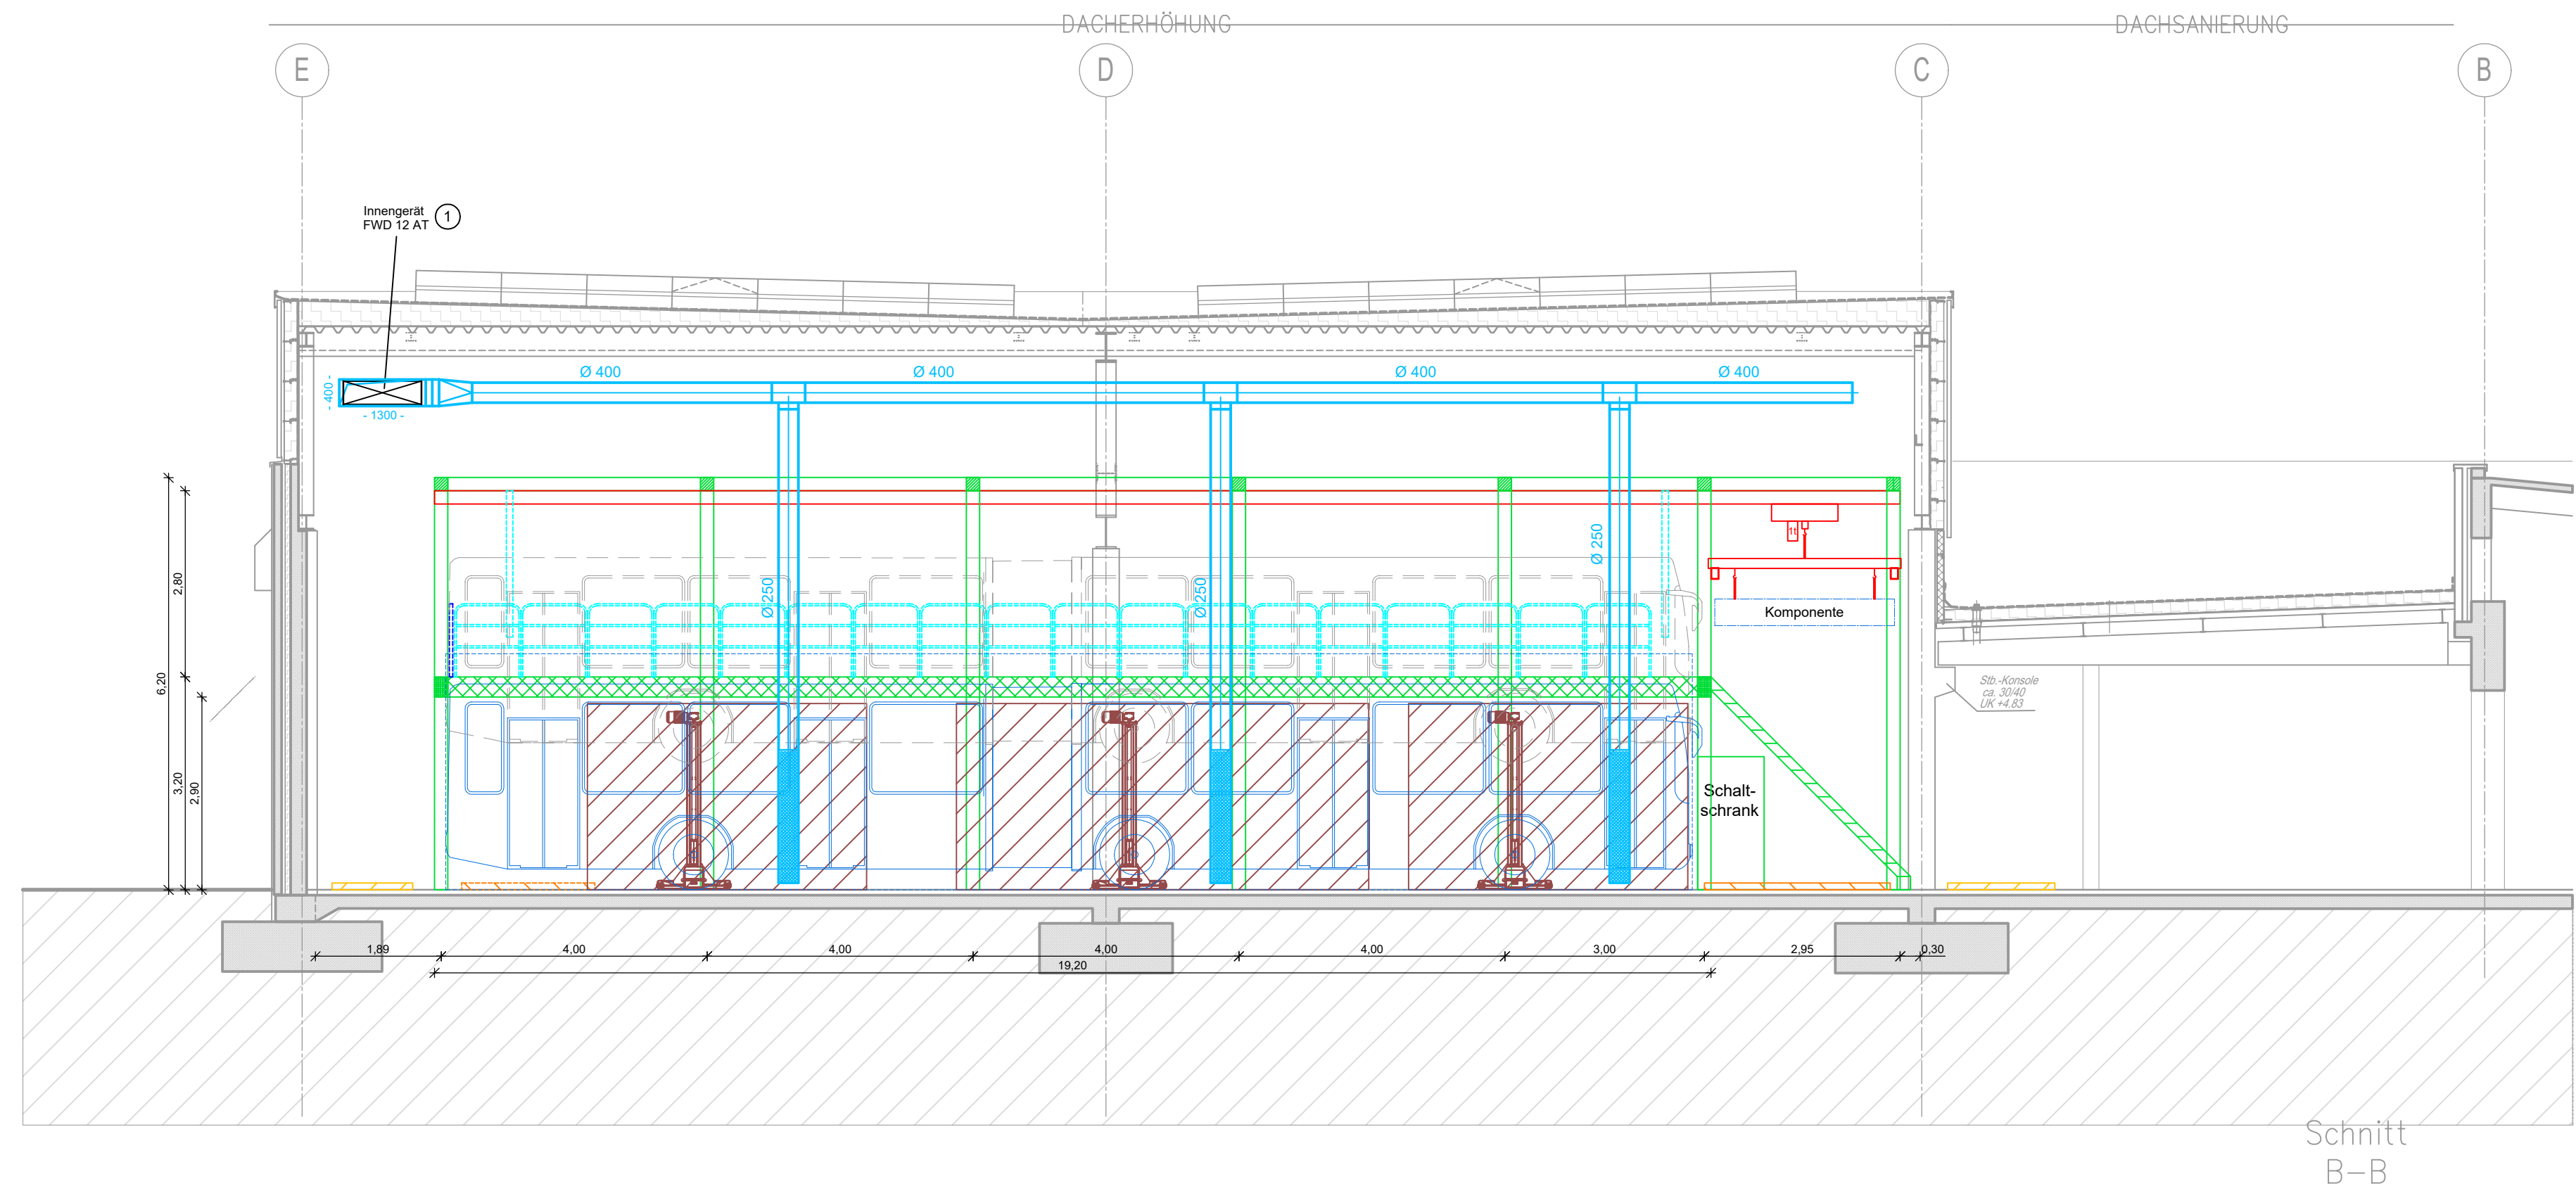

Schnitt B-B

## Legende

- Gebäudekonstruktion
- Dacharbeitsstand
- Absturzsicherung busseitig
- Absturzsicherung anlagenseitig
- Fahrzeug
- Transportweg
- Übergabebereich Krananlage
- Transportgut
- Krananlage
- Radgreifheber Positionierbereich

03	21.03.24	Ba	Treppenbreite Prüfung und Instandsetzung 1 angepasst
02	08.02.24	Ba	Positionierbereich Radgreifheber sowie Lasteintrag Radgreifheber ergänzt - F16
Änd.-Nr.	Datum	Bearbeiter	Inhalt der Änderung
Entwurfsplanung Bauherr <b>Stadtwerke Remscheid GmbH</b> Neuenkamper Str. 81-87, 42855 Remscheid	Fachplaner <b>VCDB</b> Könnertstraße 31 01067 Dresden Tel. (0351) 48 2 31 00 Fax (0351) 48 2 31 09		Planinhalt <b>Bff. Remscheid Bauteil FB</b> Dacharbeitsstände inkl. Krananlagen Buswerkstatt LS Fahrzeuginstandsetzung 6
Datum: 02.05.2024	gez.: Wb	bearb.: Ba	gepr.: Ba
Maßstab: 1:50	Vertr.-Nr.: 5099062224	Zeichnung-Nr.: SR_DAS_LS_03	