


BT 52

BT 53

BT 55

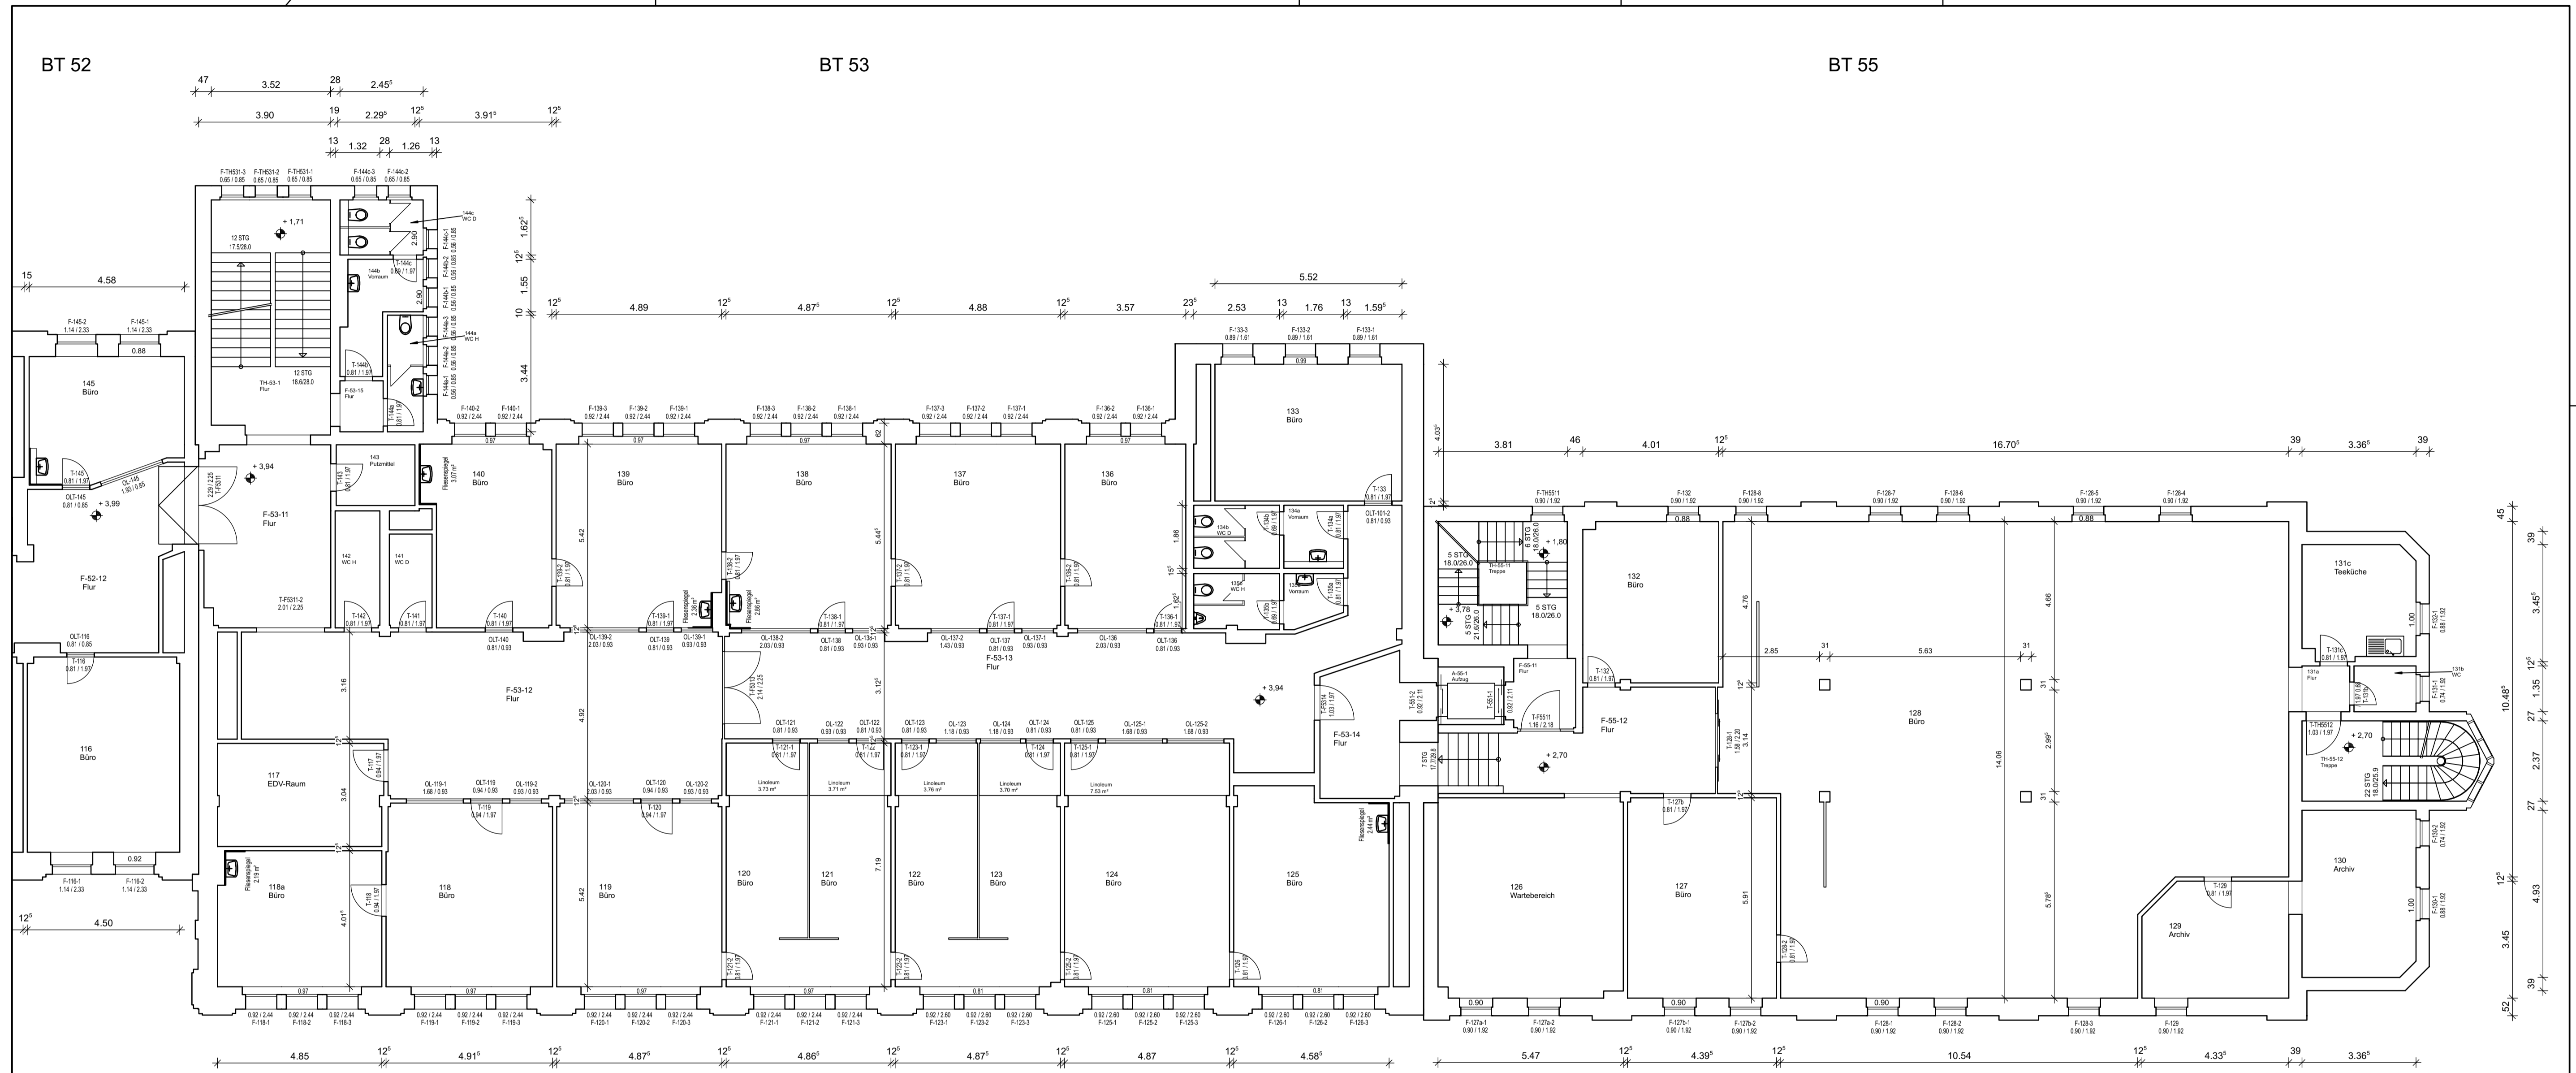

Grundriss Ebene 1 BT 53-55

Liegenschaftsmanagement und Servicebetrieb -LSB-		
Eigenbetrieb des Erzgebirgskreises Wettinerstraße 64, 08280 Aue		Ersteller: BPS Matthias Polster Birkenweg 5 09526 Oberhau www.bps-mp.de
Objekt:	Landratsamt Erzgebirgskreis Wettinerstraße 61 08280 Aue	
Datum:	24.06.2014	Maßstab: 1:100 Blatt Nr.: 13

H/B = 420 / 780 (0.33m²)

Allplan 2011