


BT 51

BT 52

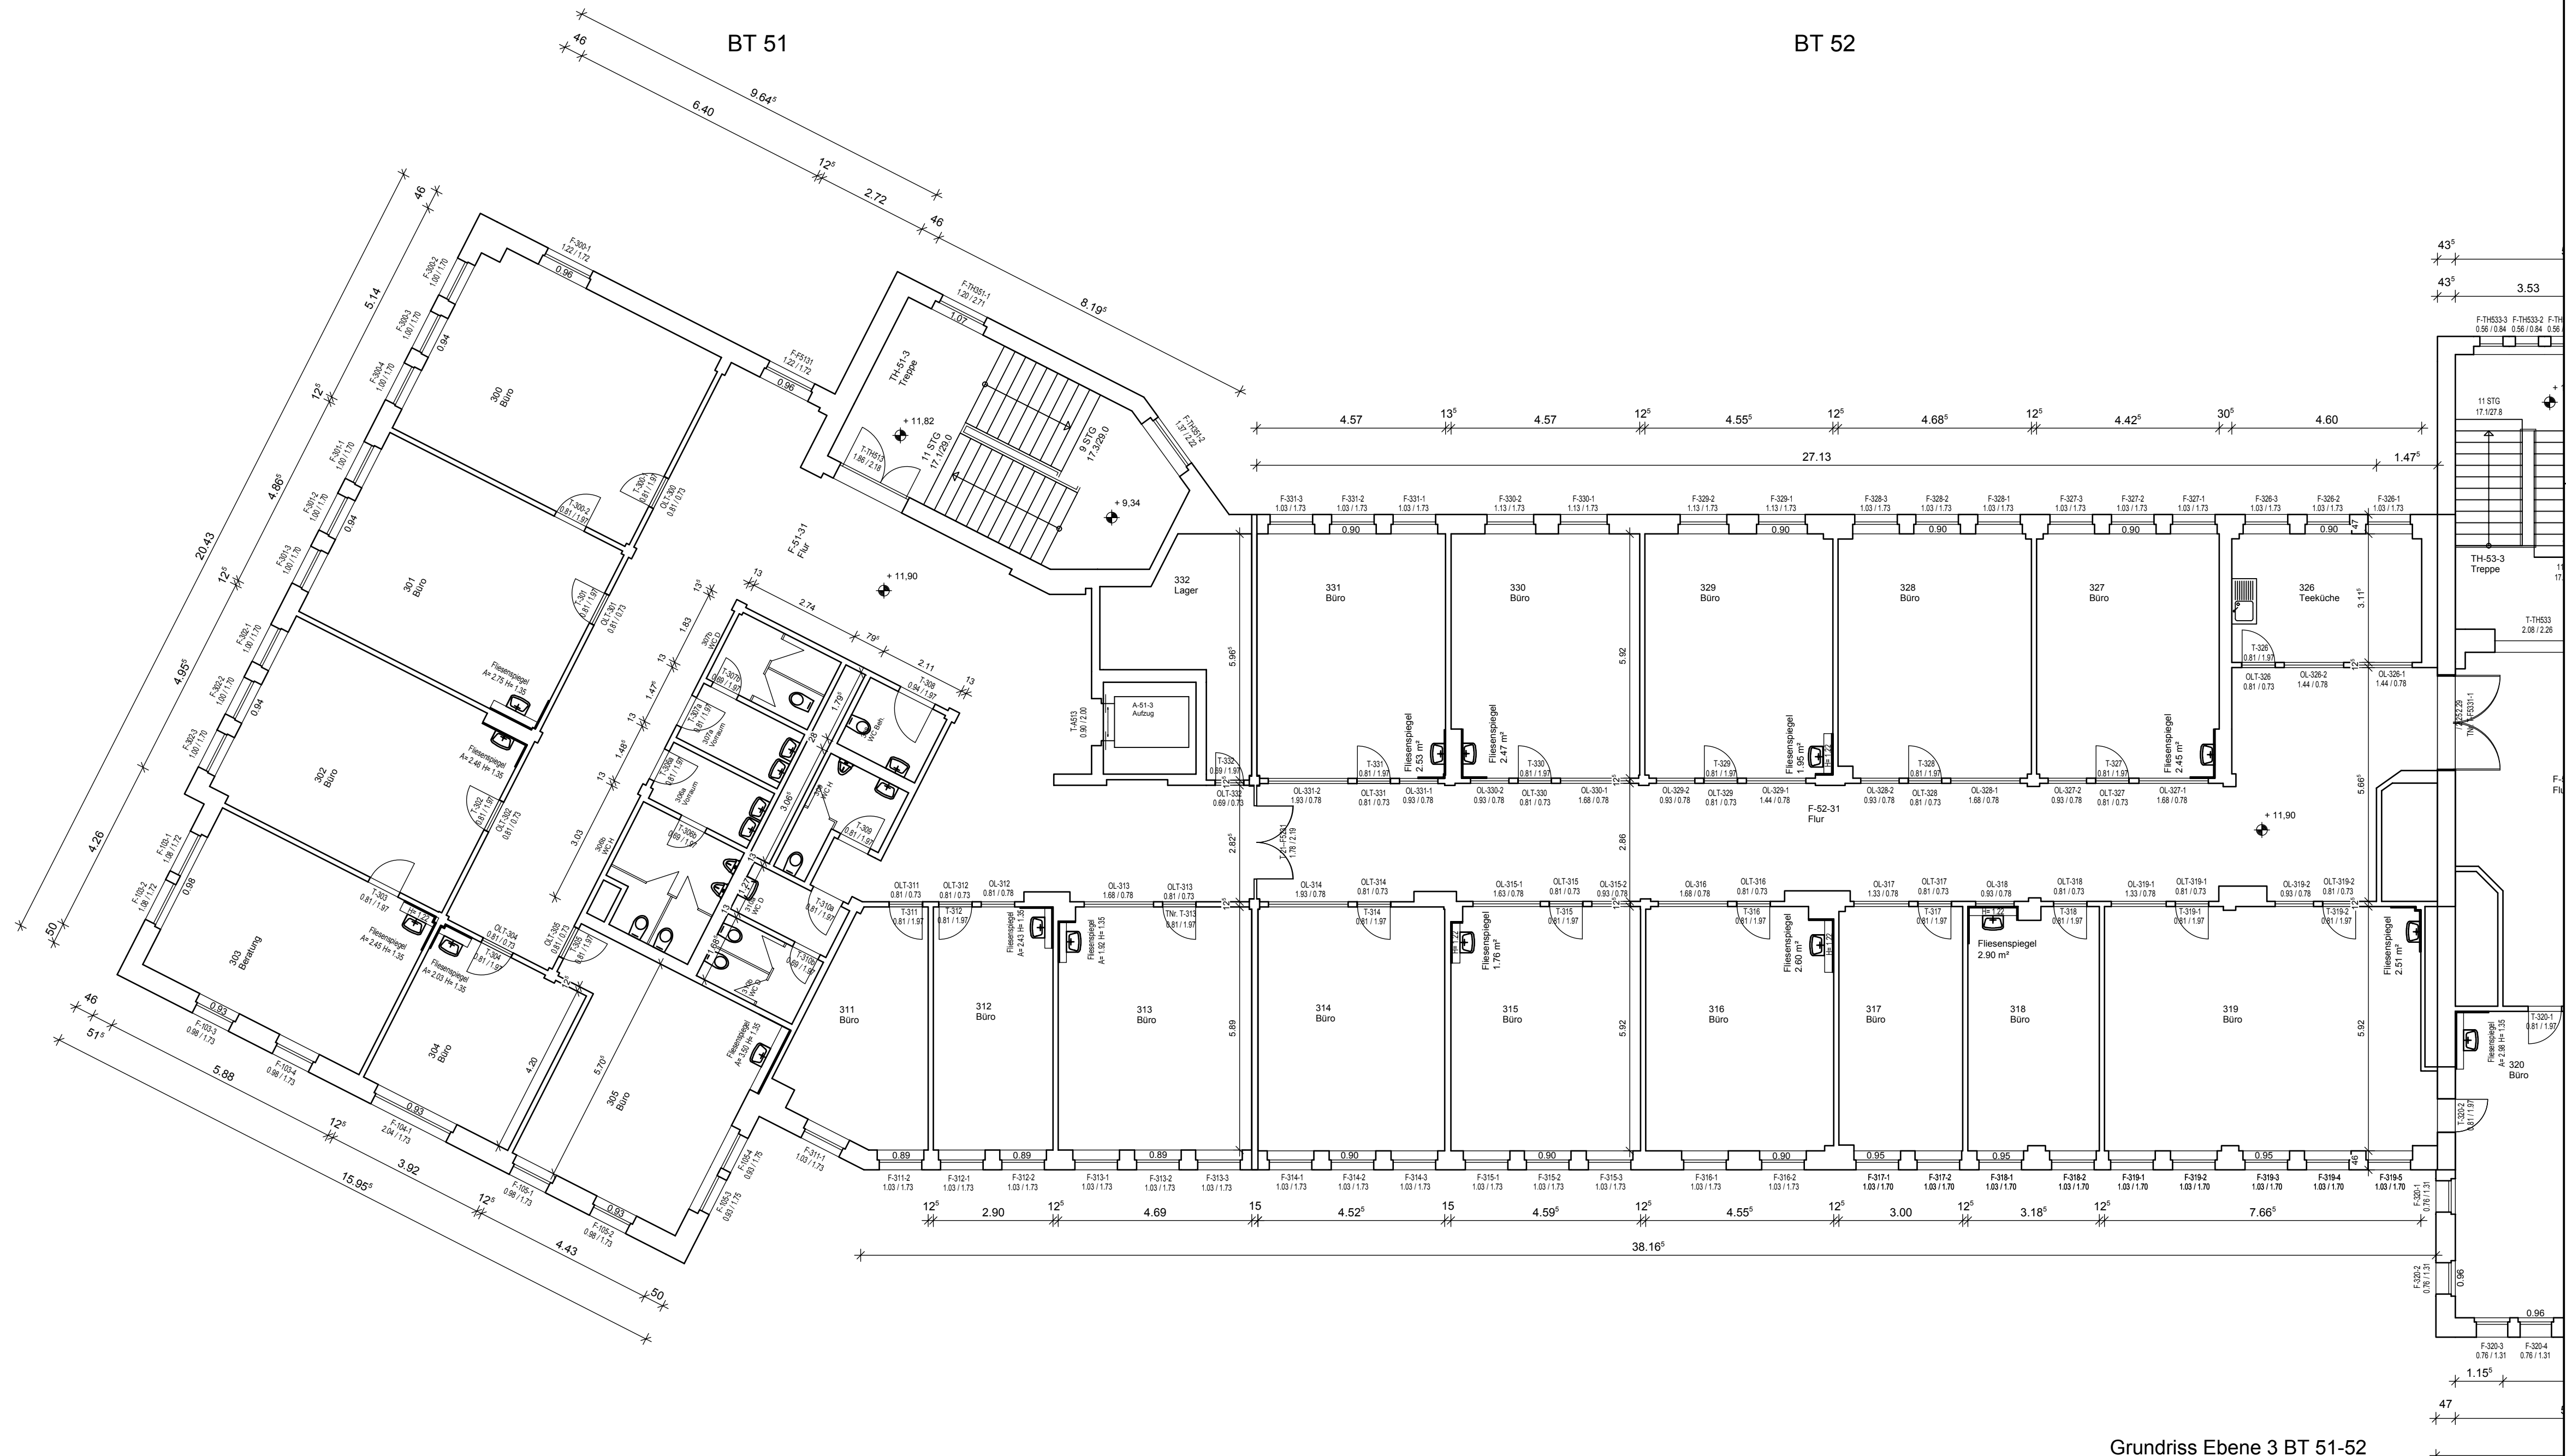

Grundriss Ebene 3 BT 51-52

Liegenschaftsmanagement und Servicebetrieb -LSB-

Eigenbetrieb des Erzgebirgskreises Wettinerstraße 64, 08280 Aue		Ersteller: BPS Matthias Polster Birkenweg 5 09526 Obbernhau www.bps-mp.de
Objekt: Landratsamt Erzgebirgskreis Wettinerstraße 61 08280 Aue		
Datum: 24.06.2014	Maßstab: 1:100	Blatt Nr.: 16