


BT 52

BT 53

BT 55

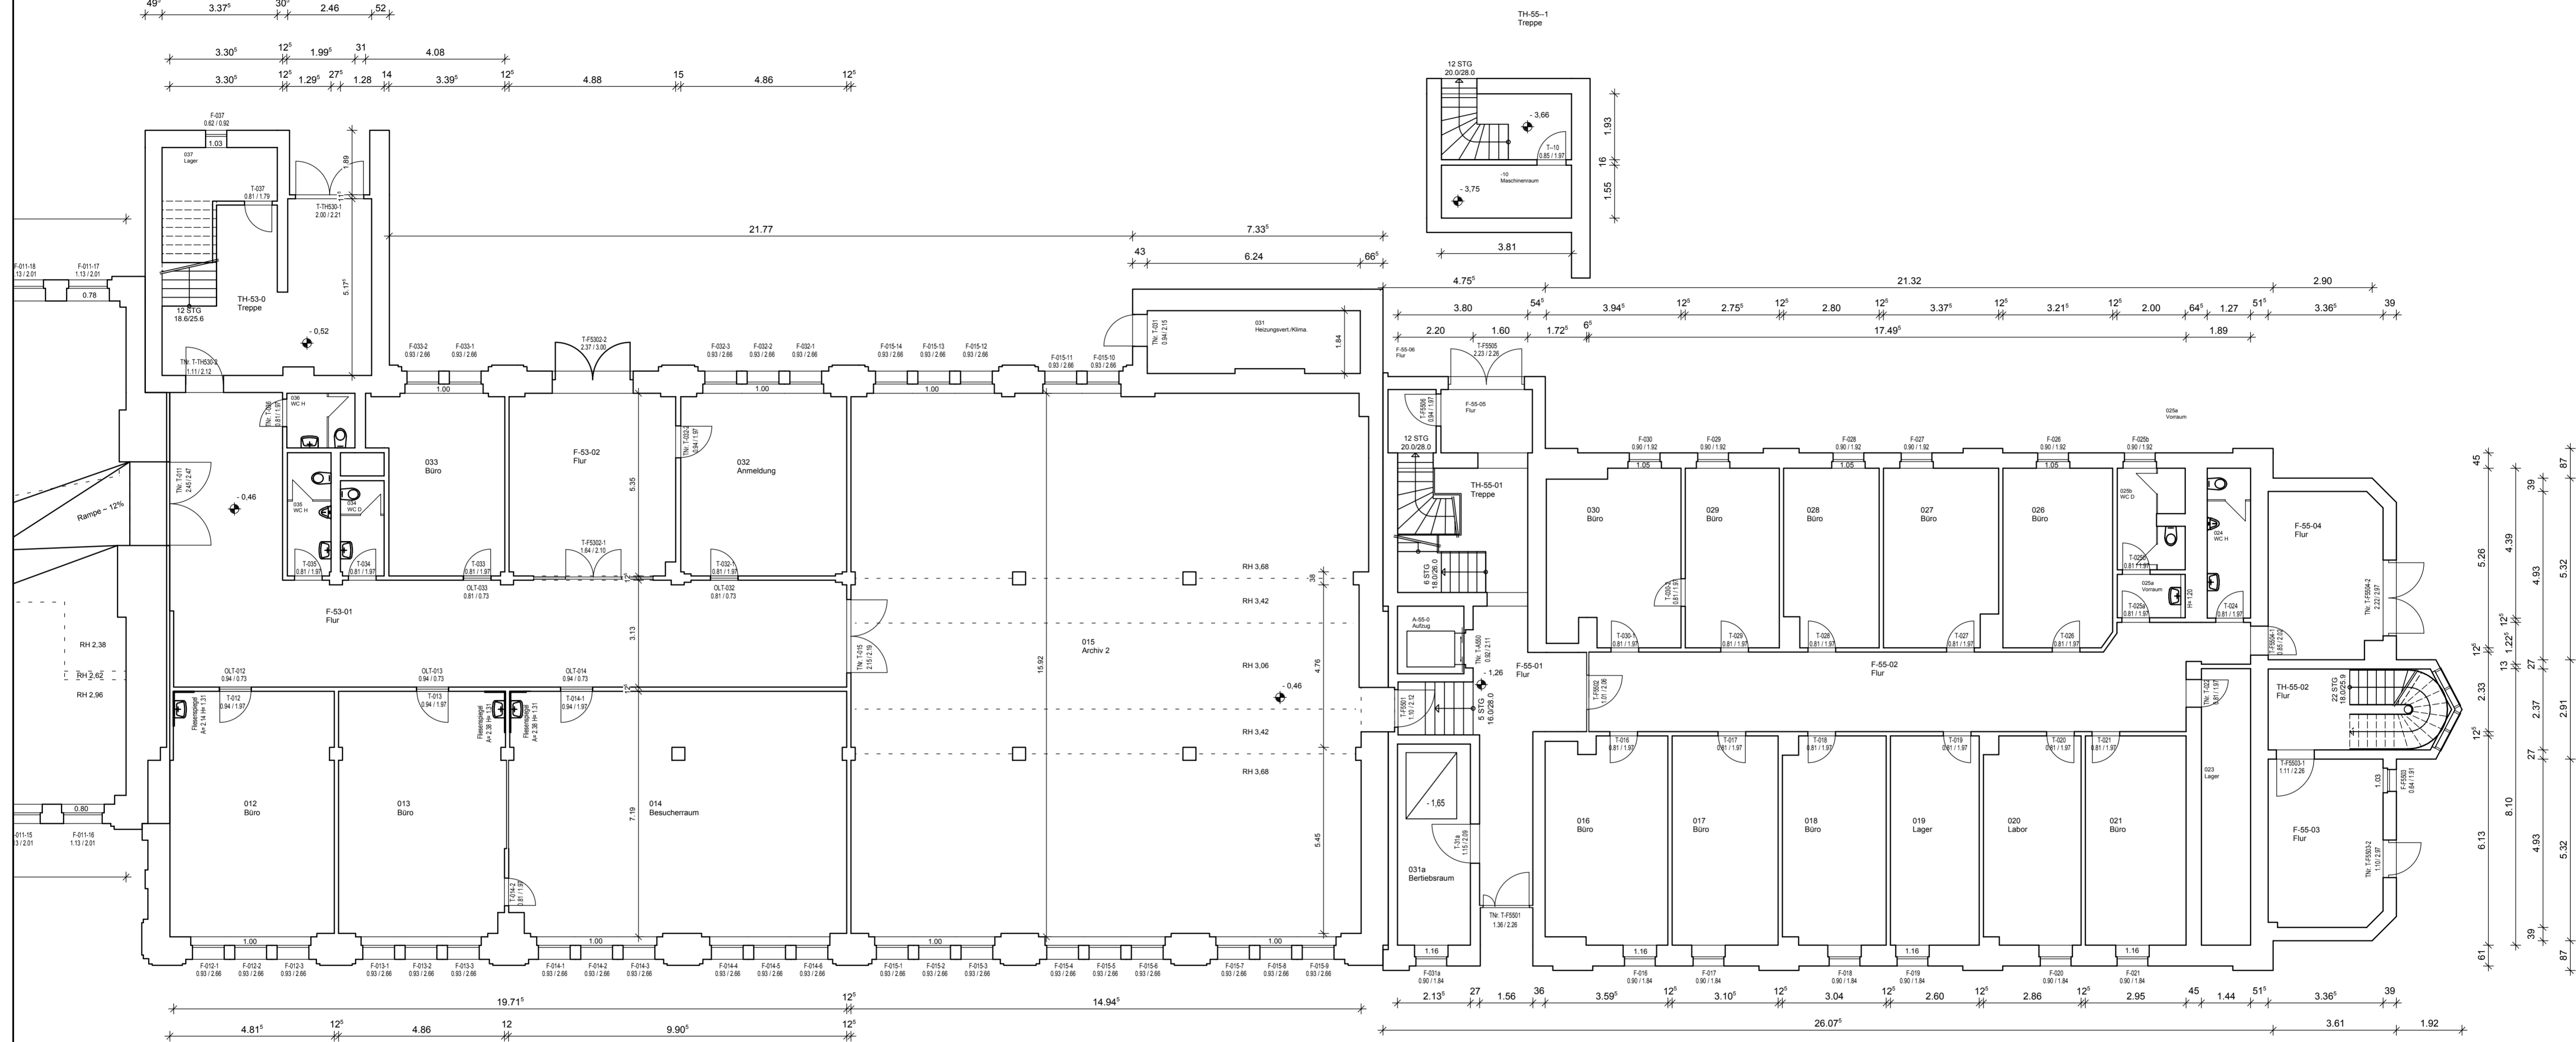

Grundriss Ebene 0 BT 53-55

Liegenschaftsmanagement und Servicebetrieb -LSB-	
Eigenbetrieb des Erzgebirgskreises Wettinerstraße 64, 08280 Aue	Ersteller: BPS Matthias Polster Birkenweg 5 09526 Oibernhau www.bps-mp.de
Objekt: Landratsamt Erzgebirgskreis Wettinerstraße 61 08280 Aue	
Datum: 24.06.2014	Maßstab: 1:100 Blatt Nr.: 11