


BT 53

BT 55

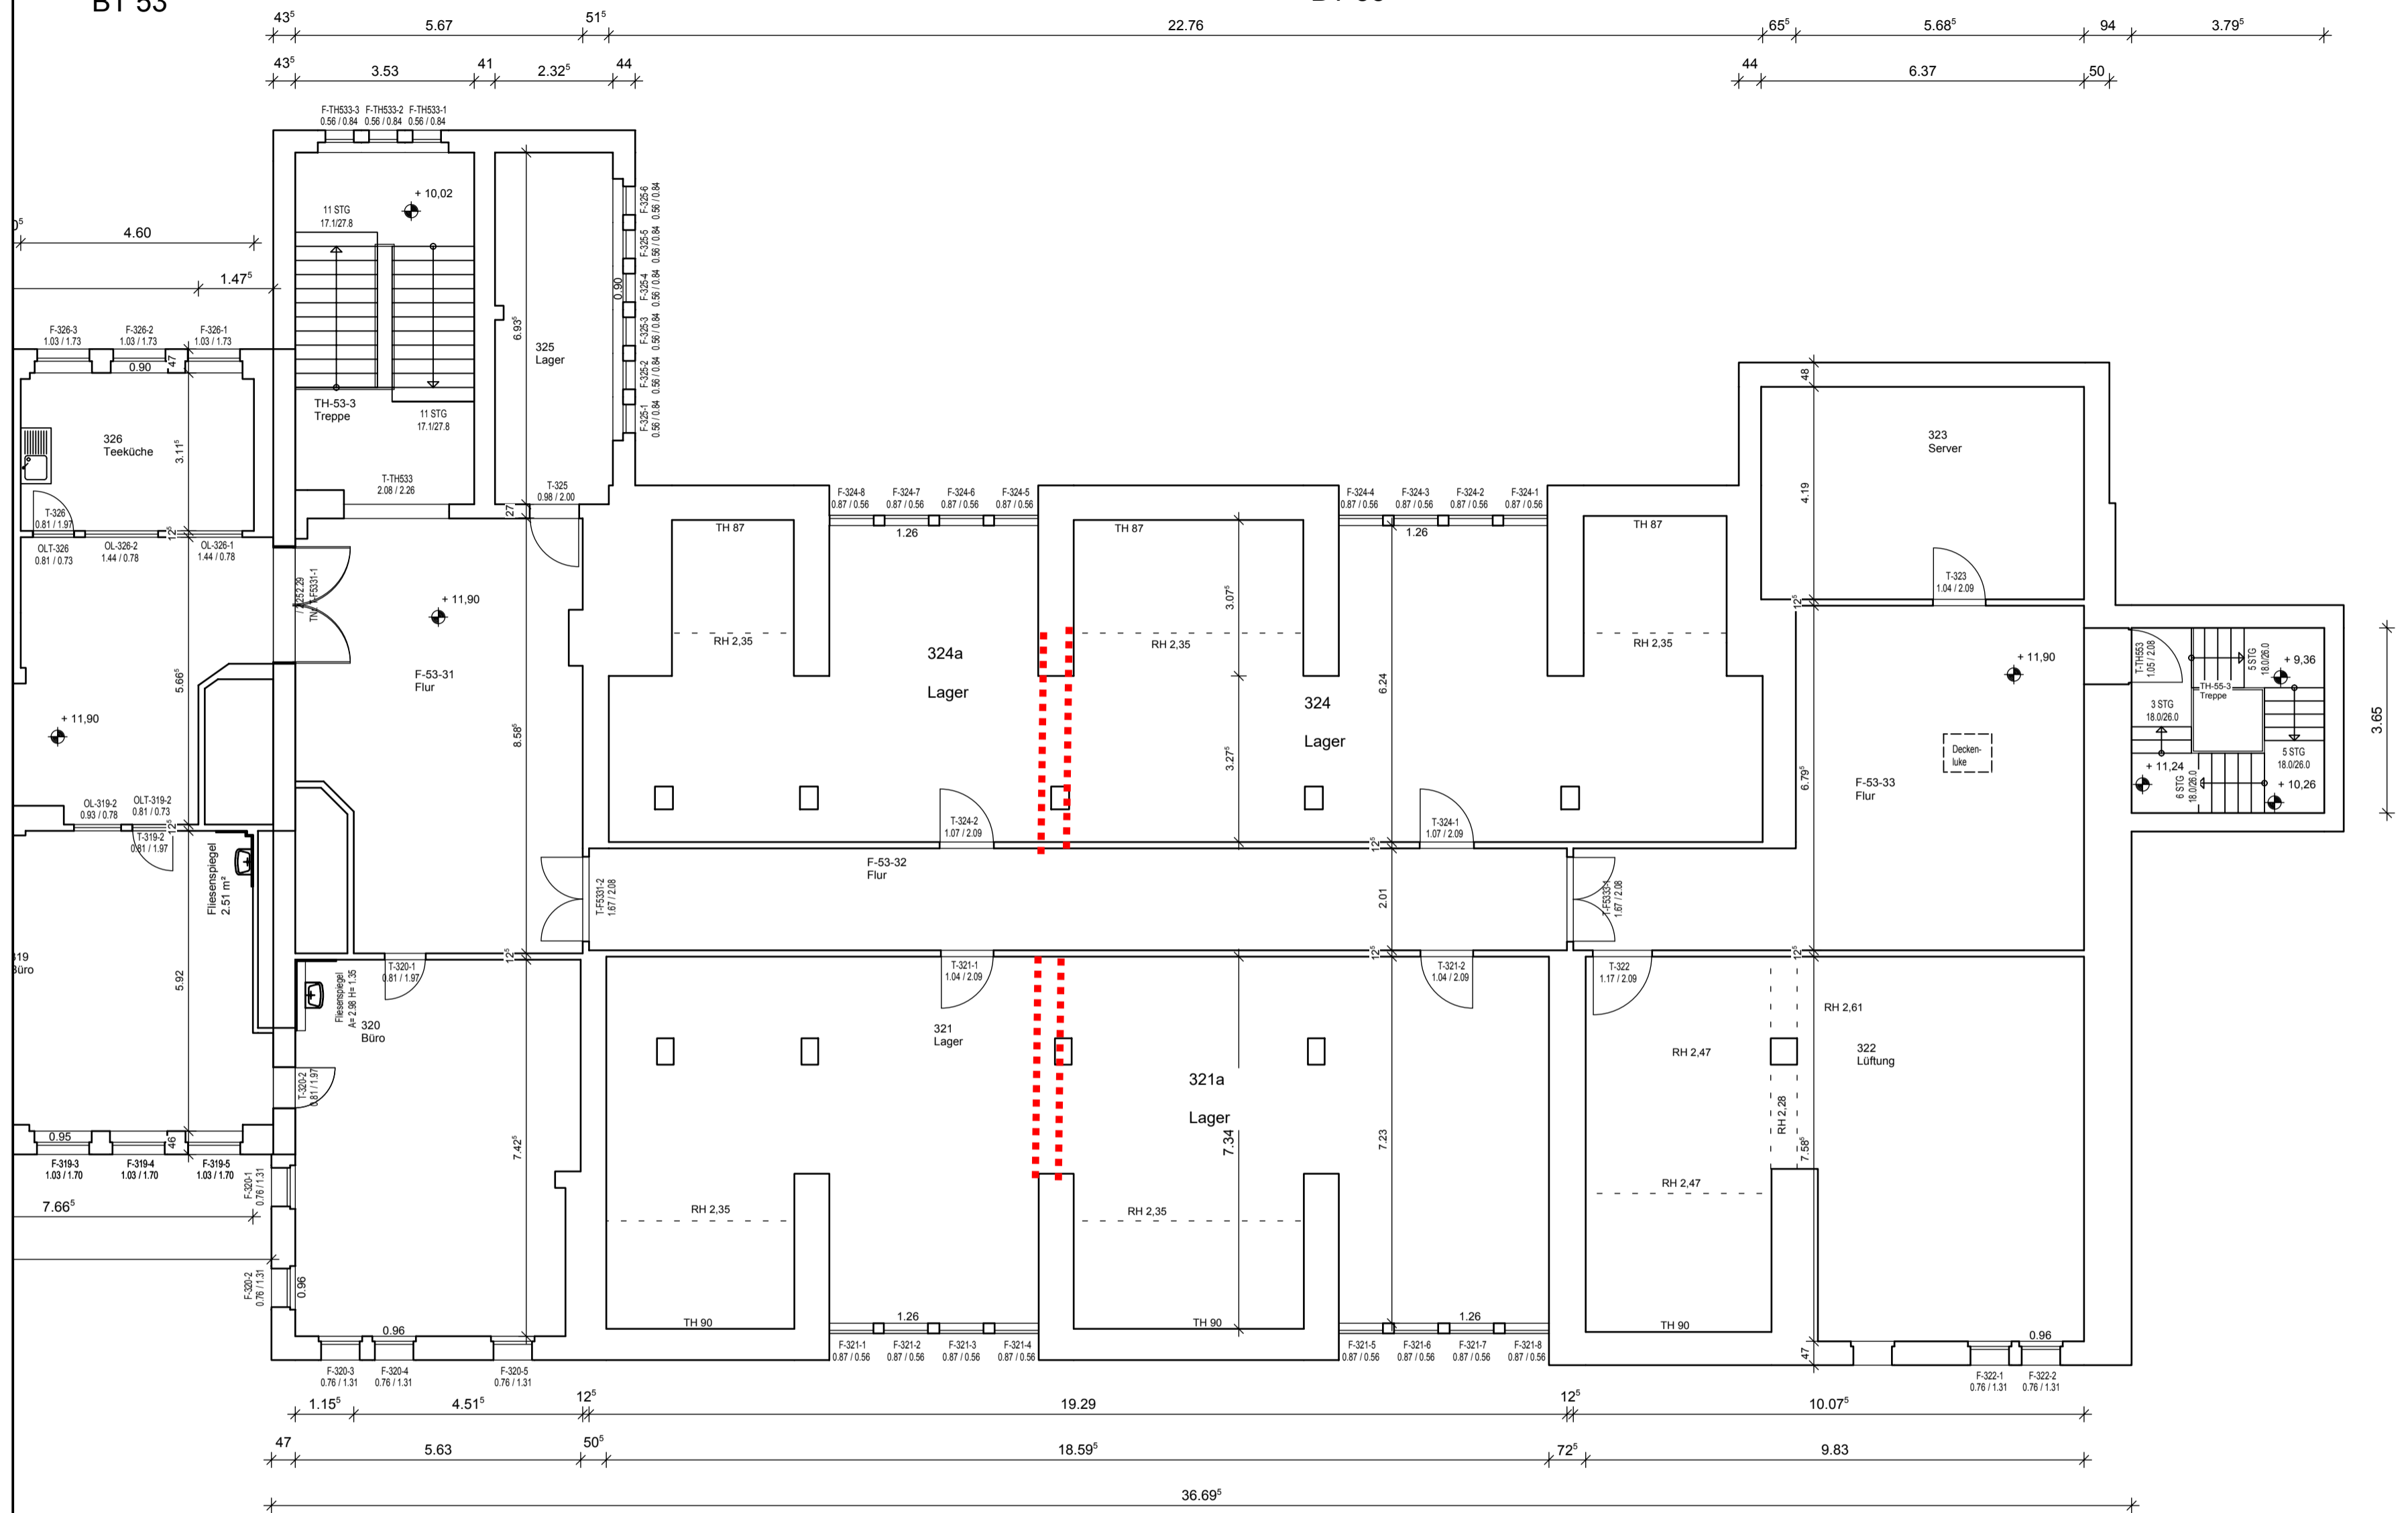

Schranke

Grundriss Ebene 3 BT 53-55

<p>Liegenschaftsmanagement und Servicebetrieb -LSB-</p>		
<p>Eigenbetrieb des Erzgebirgskreises Wettinerstraße 64, 08280 Aue</p>	<p>Objekt: Landratsamt Erzgebirgskreis Wettinerstraße 61 08280 Aue</p>	<p>Ersteller: BPS Matthias Polster Birkenweg 5 09526 Olbernhau www.bps-mp.de</p>
<p>Datum: 24.06.2014</p>	<p>Maßstab: 1:100</p>	<p>Blatt Nr.: 17</p>