



Aufstellfläche auf Dach für RLT-Anlage  
ca. 2,5m x 7,0m  
(genaue Lage ist noch zu präzisieren)

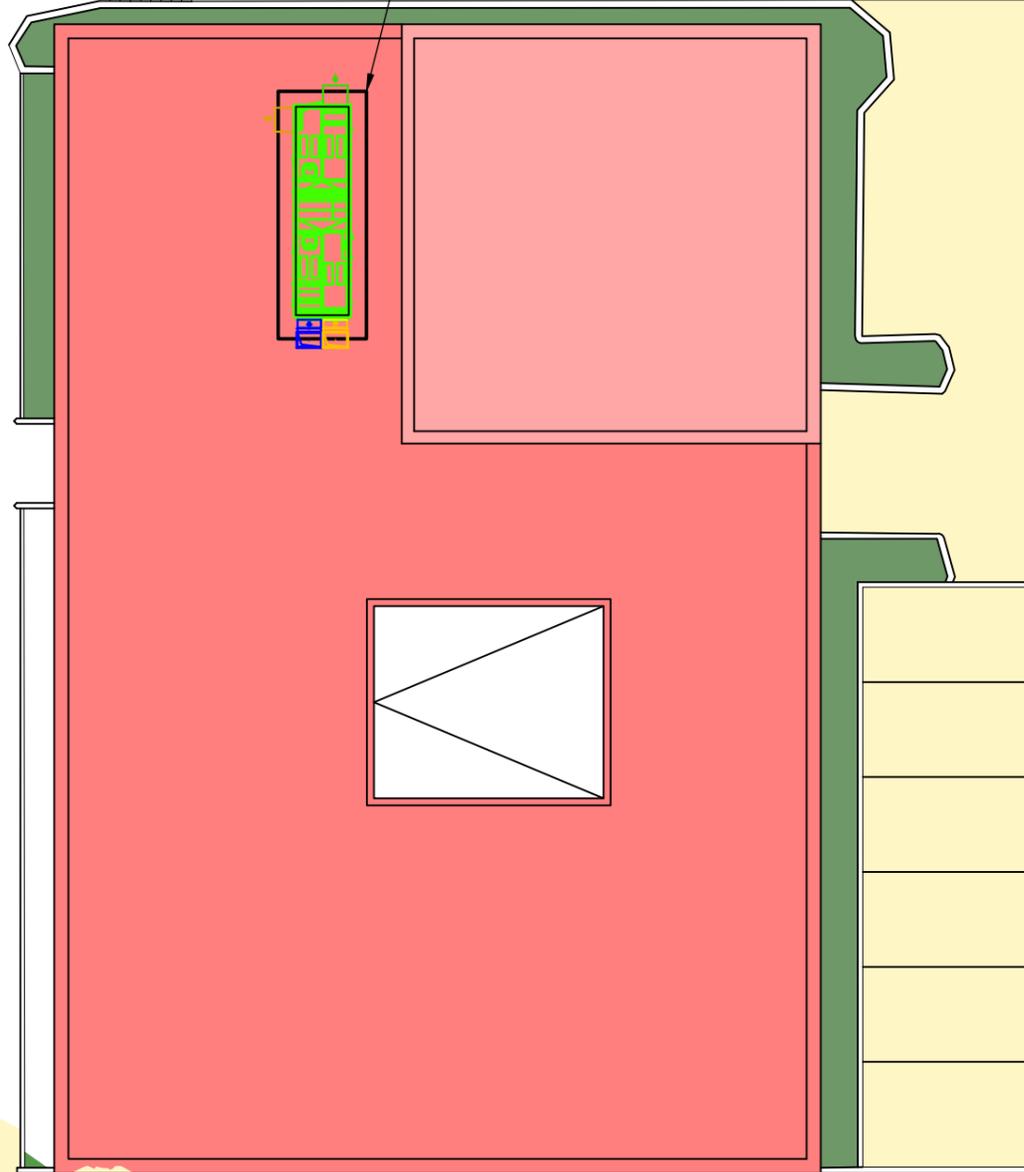

Dachaufsicht

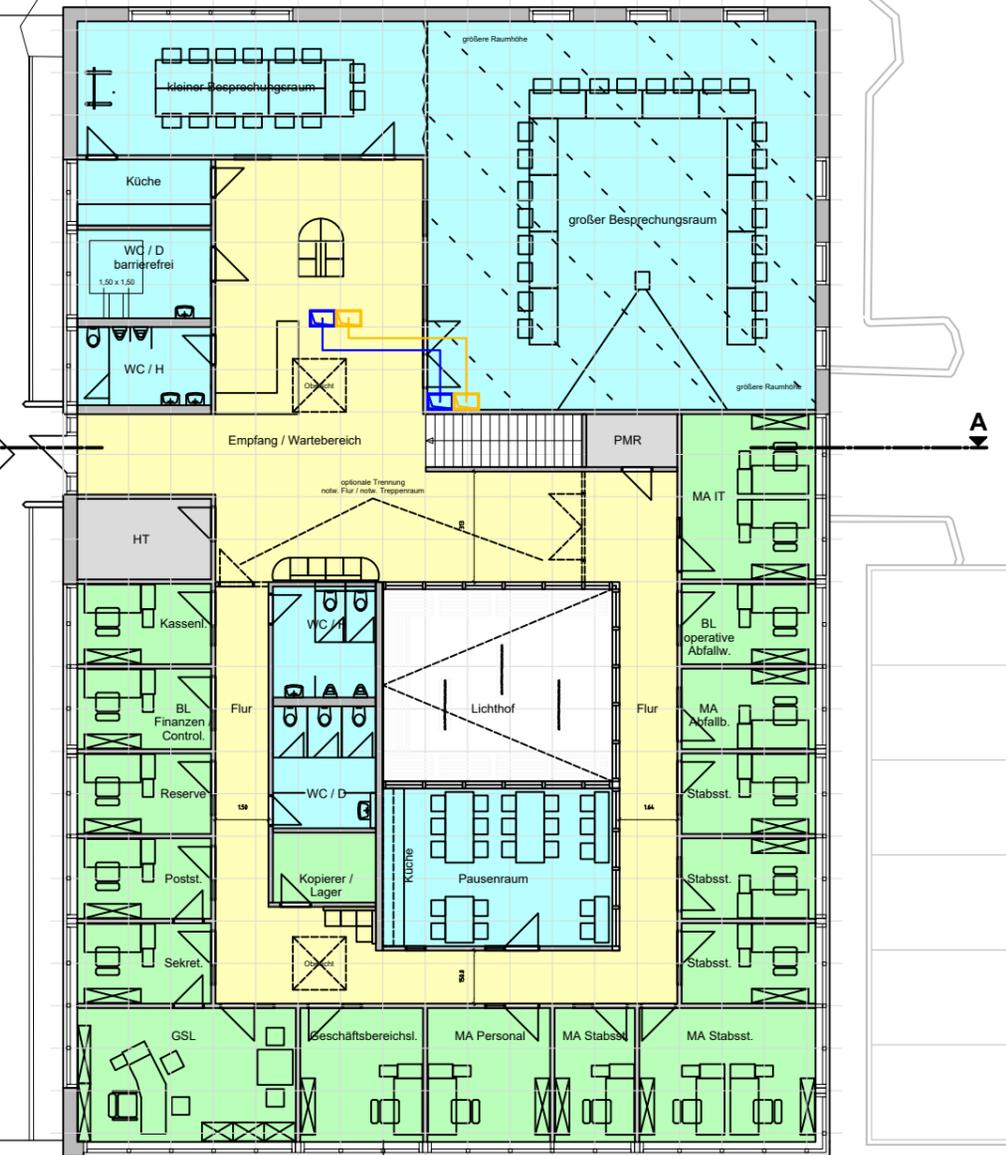

Erdgeschoss

- LEGENDE LÜFTUNG
- ZUL Zuluft
  - ABL Abluft
  - AUL Außenluft
  - FOL Fortluft

Bauvorhaben: Neubau des Verwaltungsgebäudes  
des Zweckverbandes Abfallwirtschaft Südsachsen  
Schlachthofstraße 12; 09366 Stollberg

Bauherr: Zweckverband Abfallwirtschaft Südsachsen  
Schlachthofstraße 12  
09366 Stollberg

Planungsphase: **Vorplanung Lüftung**  
Planinhalt: **Grundriss EG / Dachaufsicht**  
Projekt-Nr.: 24004 Datum: 24.05.2024

Bearbeiter: **M. Förster**  
Maßstab: 1:200  
Blatt: L01

Planverfasser: Ingenieurbüro Michael Förster  
Ebertstraße 1, 08315 Lauter-Bernsbach  
Telefon: 03771/5952308 - Fax: 03771/5982352  
email: michael.foerster@ibfoerster.de

