


- Legende Allgemein**  
(Darstellung soweit im Plan nicht anders erwähnt)
- Stahlbeton
  - Beton unbewehrt
  - Klinker-Mauerwerk
  - KS-Mauerwerk
  - Stahlbeton-Fertigteil
  - Trockenbau
  - Dämmung XPS
  - Dämmung Minerwolle
  - Öffnungslügel Fenster und -türe
  - Höhe OK Fertigfußboden (OKFF) Schnitt
  - Höhe OK Rohdecke (OKRD) Schnitt
  - Höhe OK Fertigfußboden (OKFF) Grundriss
  - Höhe OK Rohdecke (OKRD) Grundriss
  - Schnittführung
  - Referenzpunkt
  - Eingangstfel
  - Gebäudeachse
  - vorhandene Geländeoberkante
- Legende Brandschutz**  
(Darstellung soweit im Plan nicht anders erwähnt)
- 1. Rettungsweg
  - 2. Rettungsweg
  - feuerhemmender und selbstschließender Öffnungsabschluss
  - hochfeuerhemmender und selbstschließender Öffnungsabschluss
  - nicht brennbar
  - rauchdichte und selbstschließende Tür
  - dichtschließende Tür
  - selbstschließende Tür
  - Panikfunktion
  - nicht abschließbar
- Legende Abkürzungen Feuerwehrrüstmaterial**
- TLF Tanklöschfahrzeug
  - LF Löschfahrzeug
  - GW Gerätewagen
  - HLF Hilfeleistungslöschgruppenfahrzeug
  - DLK Drehleiter mit Korb
  - ELW Einsatzleitwagen
  - KGW Kommandowagen
  - FWA - Boot Feuerwehranhänger mit Boot
  - FWA - EKW Feuerwehranhänger
  - MZF Mehrzweckfahrzeug
  - FWA - JF Feuerwehranhänger für die Jugendfeuerwehr
  - FWA - CO2 CO2-Feuerwehrranhänger
- Allgemeine Hinweise**
- alle Maßangaben bezogen auf neue Bauteile in Grundrissen und Schnitten sind Rohbaumäße
  - Tür- und Brüstungshöhen bezogen auf Oberkante Fertigfußboden

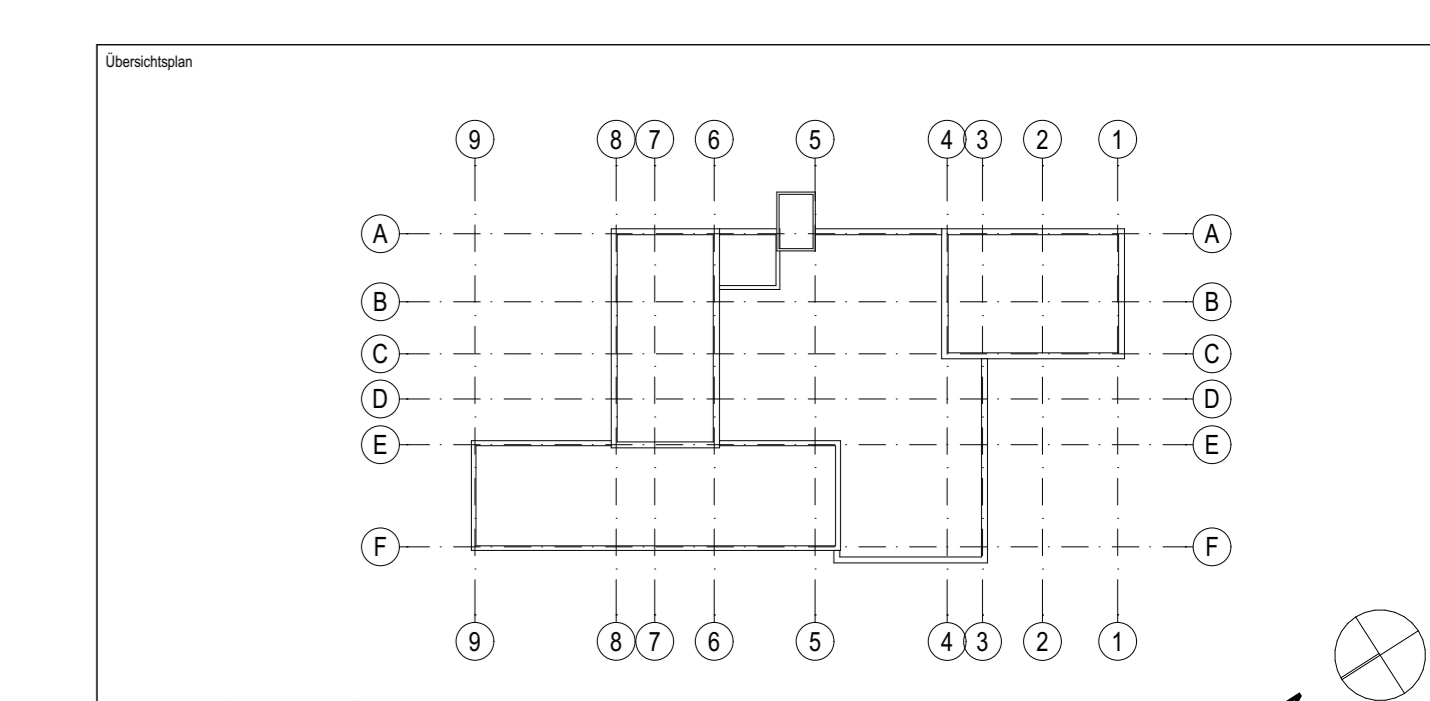

± 0,00 OKFF EG = 115,80 m ü. NHN

Alle Maßangaben auf den Plänen sind vor Beginn der jeweiligen Arbeiten am Bau zu überprüfen. Bei Nichtübereinstimmung mit den tatsächlichen Gegebenheiten ist die Bauleitung unverzüglich zu informieren. Dies gilt auch bei Widersprüchen in den Planunterlagen und/oder erkennbaren Planungsfehlern. Planungsänderungen bleiben vorbehalten. Für den Einbau von Bauteilen gelten, neben den allgemein anerkannten Regeln der Technik, die Einbau- und Montagevorschriften des Herstellers. Diese Planungsunterlagen gelten nur in Verbindung mit den Ausführungszeichnungen der Fachplaner.

Index	Datum	Änderung	Bauleiter	
1	18.12.2024	Freigeige Entwurfsphase	Ullrich	Ullrich
2	18.12.2024	Datum	Ullrich	Ullrich

Zur Ausführung sollen nur vollständig gegengedruckte Pläne verwendet werden!

Bauwerk: <b>Große Kreisstadt Riesa - Stadtbauamt</b> Riesa 01587 Riesa	Auftraggeber: <b>Neubau Feuerwache Riesa</b> Riesa 01587 Riesa	Auftraggeber: Riesa 01587 Riesa
---	---	---------------------------------------

**Ausführungsplanung**  
**Übersichtsplan Draufsicht**

Projektion: Maßstab: Datum: Blatt: Blattzahl:	Projektion: Maßstab: Datum: Blatt: Blattzahl:	MDR Landeskarte: Architektur: LPH 5 Datum: 28.08.2024 Maßstab: 1:100 Blatt: 1350441 Einheit: m/cm Titel:
---	---	---

ARC\_5\_FWR\_GR\_DA\_00

NUR ZUR KALKULATION!