

Bezeichnung	Maßstab	Profil	Beschreibung
Maßstab			Maßstab
Grundrisse			Grundrisse
Fähigkeitsskala			Fähigkeitsskala
Maßstab			Maßstab
Dämmung			Dämmung
Übersicht			Übersicht
Umgebung			Umgebung



Algemein	FG	Fußbodenbelag
	RL	Raumhöhe
	BR	Breite
	MA	Mauerwerk
	AK	Außendämmung
	IK	Innenputz
	SK	Schichtenbauweise
	SB	Schichtenbauweise
	SK	Schichtenbauweise
	SB	Schichtenbauweise
	SK	Schichtenbauweise
	SB	Schichtenbauweise

Brandschutz	B	Brandabschluss
	W	Wandabschluss
	D	Dachabschluss
	U	Umfassungsabschluss
	A	Abgrenzung
	B	Beschleunigung
	E	Erhaltung
	F	Festigkeit
	G	Gebäudestruktur
	H	Hinrichtung
	I	Isolierung
	J	Jalousie
	K	Klima
	L	Licht
	M	Mechanik
	N	Netz
	O	Ökologie
	P	Planung
	Q	Qualität
	R	Raum
	S	Statik
	T	Terrain
	U	Umgebung
	V	Verkehr
	W	Wand
	X	Xenia
	Y	Yield
	Z	Zug

Türen	ET 101	Einbausystem
	ET 201	Einbausystem
	ET 301	Einbausystem
V4 Planungsschnitt Rohbau+VTKA-Konstruktion (Sib-Decke über EG)  
 V3 Schnitt Änderung gem. Wochen: Einblendung SUB-Planung  
 V2 Schnitt Änderung gem. Wochen: Einblendung LÖSUNG  
 V1 Planungsschnitt Vorarbeiten/Projekt

brunfels 03.07.2024  
 brunfels 25.08.2024  
 brunfels 03.09.2024  
 brunfels 21.03.2024  
 Geo/CAD, Datum

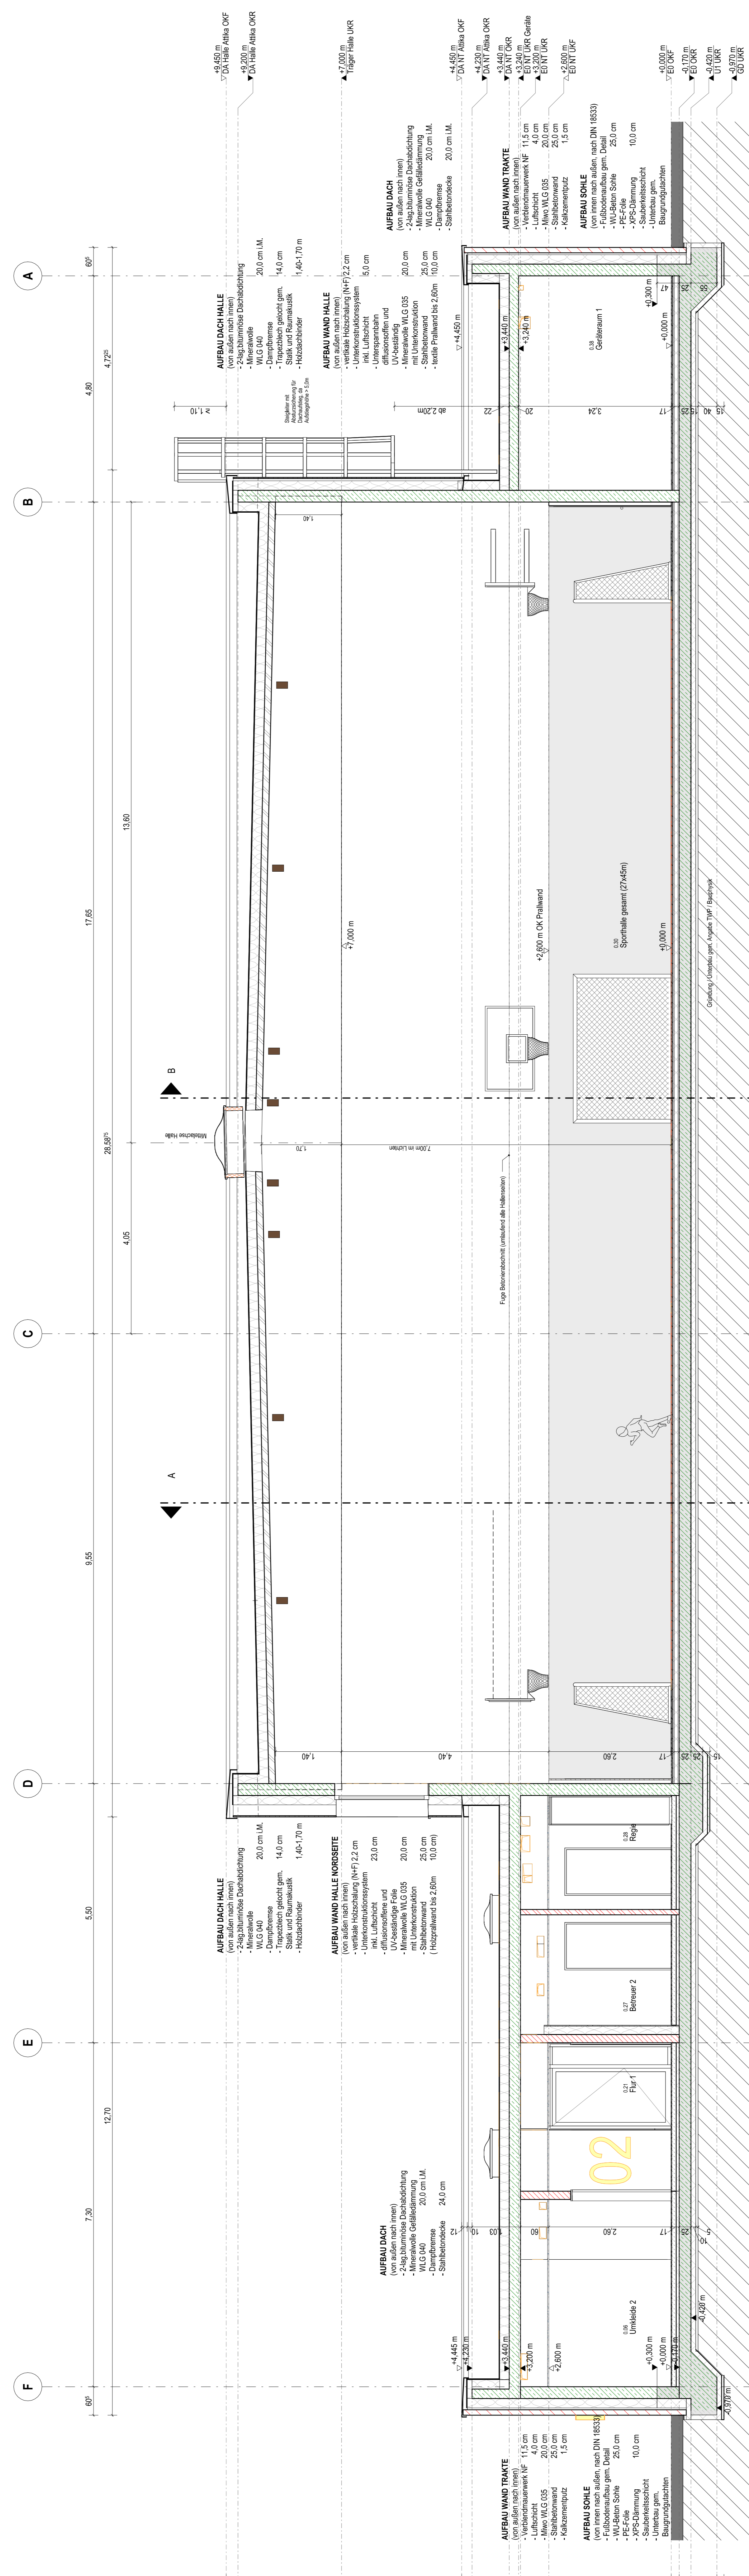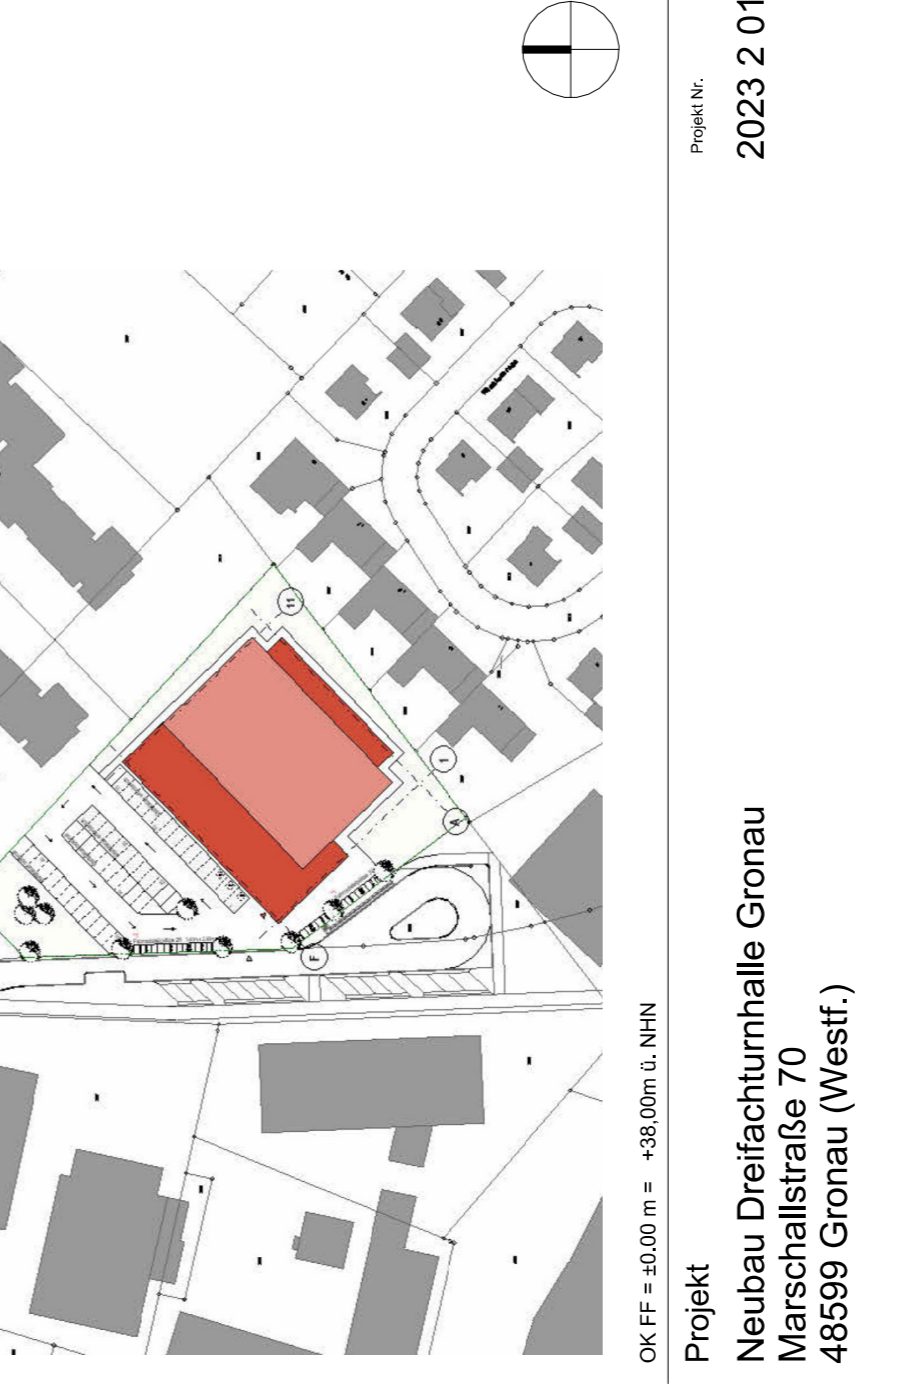

Schnitt 1-1

Projekt Nr. 2023 2 011  
**Neubau Dreifachturnhalle Gronau**  
 Marschallstraße 70  
 48599 Gronau (West.)

Bauherr  
**Wittekindschhof - Diakonische Stiftung**  
 Zur Kirche 2  
 32549 Bad Oeynhaus

Planerfassender  
**Wittekindschhof**  
 Wittelsbacher  
 48599 Gronau

Status | Inhalt  
**Ausführungsplanung**  
 Schnitt 1-1

Standort  
 Datum  
 232011 AS\_SZ\_1-1\_021\_V4  
 Planungsstand 03.07.2024

Blatt 1/1  
 Maßstab 1:50  
**Vorabzug V4**  
 Planungsstand 03.07.2024

gezeichnet  
 geprüft  
 Datum  
 15.07.2024  
 15.07.2024

Gezeichnet  
 Sprohls

Gezeichnet  
 Sprohls

