




SC_O1 - Längsschnitt Außenbauwerk UG Achse 1/O-S

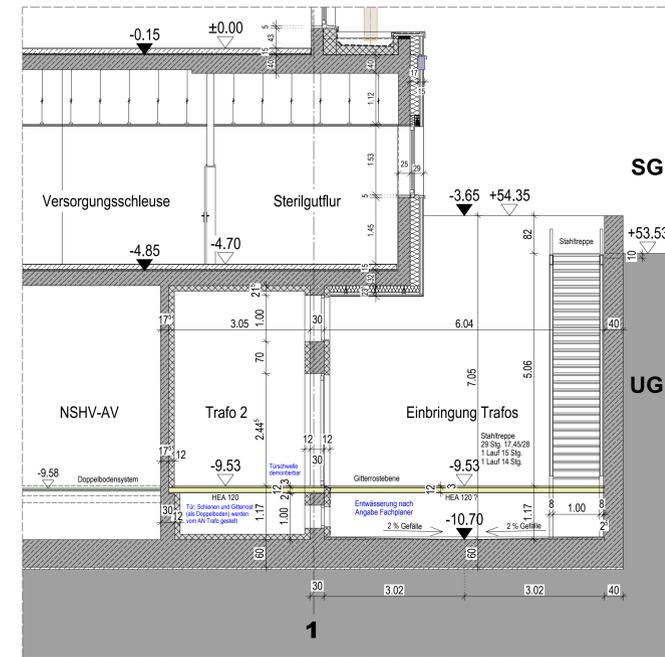


SC_P1 - Fassadenschnitt Außenbauwerk UG Achse 1/P-Q

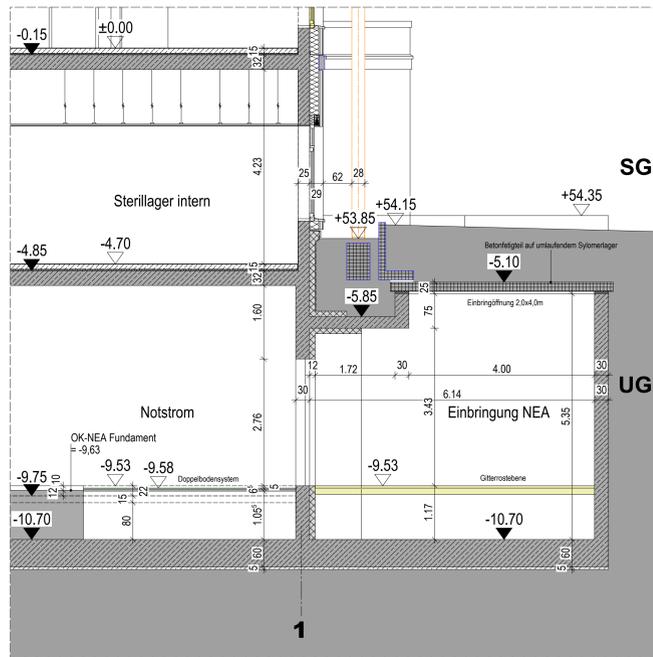

SC_S1 - Fassadenschnitt Außenbauwerk UG Achse 1/R-S

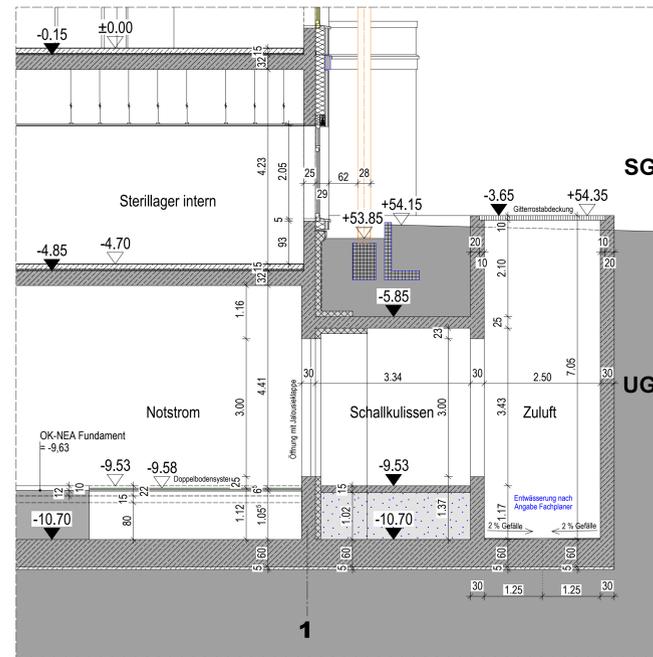

SC_R1 - Fassadenschnitt Außenbauwerk UG Achse 1/R

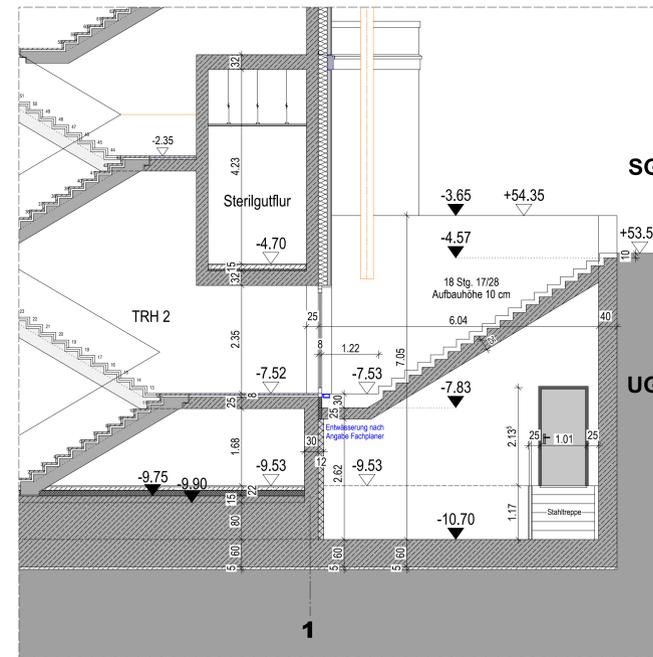

SC_Q1 - Fassadenschnitt Außenbauwerk UG Achse 1/Q

Legende Wandtypen:

	Beton		Beton mit Isolierung		Beton mit Isolierung und Verkleidung
	Beton mit Isolierung und Verkleidung		Beton mit Isolierung und Verkleidung		Beton mit Isolierung und Verkleidung
	Beton mit Isolierung und Verkleidung		Beton mit Isolierung und Verkleidung		Beton mit Isolierung und Verkleidung

Planensymbolik:

	Wanddurchbruch H.S. (Hauptgeschoss bis auf OK WEUK Rückdecke)		Wanddurchbruch E.L.T. (bis auf die Decke über der gegenüberl. Ebene)		Wanddurchbruch H.S. mit Isolierung
	Wanddurchbruch E.L.T. (bis auf die Decke über der gegenüberl. Ebene)		Wanddurchbruch H.S. mit Isolierung		Wanddurchbruch H.S. mit Isolierung und Verkleidung
	Wanddurchbruch H.S. mit Isolierung		Wanddurchbruch H.S. mit Isolierung und Verkleidung		Wanddurchbruch H.S. mit Isolierung und Verkleidung

gängige Abkürzungen:

WEUK	Wanddurchbruch WEUK	OK	Optik
OK	Optik	OK	Optik
OK	Optik	OK	Optik
OK	Optik	OK	Optik

Türanforderungen:

12	12	12	12
12	12	12	12
12	12	12	12

Planlegende HLS:

Planlegende ELT:

Bemerkungen:

Alle Maße sind vom Bauelement auf Überbauung mit dem örtlichen Geopunktgenau zu prüfen und zu vergleichen. Untermaßigkeiten oder Abweichungen sind der Bauelemente anzugeben.

Die Abweichungen sind in Verbindung mit dem Bauelement und dem zugehörigen Bauelementen gültig.

Diese Plan gilt nur in Verbindung mit den Ausführungsplänen der Stahlwerke mit den Fachplänen der Bereiche H.S. und E.L.T. zu entnehmen.

Art, Größe und Lage der Scharnir- und Durchbrüche sind den Ausführungsplänen der Fachpläne der Bereiche H.S. und E.L.T. zu entnehmen.

Es darf nur nach den Achsenplänen gemauert werden. Alle notwendigen Mauerwerkswände sind mit geltendem Deckenschlag auszuführen.

Die Montage der Trockenbauwerke erfolgt auf der Rohdecke. Alle Trockenbauwerke sind mit geltendem Deckenschlag bis UK Rückdecke bzw. UK Unterzug hochzuführen.

Sämtliche Durchbrüche in den Wänden und Decken sind nach der Installation gemäß den Brandschutzvorschriften und Montageplänen fachgerecht durch die entsprechenden Gewerke zu verschließen.

Tür- und Blöckelarbeiten sind mit dem Bauelement und beidseitig auf die Oberseite fachgerecht auszuführen.

Für die Decken bzw. Bodenbeläge sind besondere Vorkehrungen zu beachten. Insbesondere gilt hier der Hinweis zu Stößen in Decken und Böden. Decken- und Bodenbeläge sind mit dem Bauelement und dem zugehörigen Bauelementen abzustimmen.


Alle Treppenführungen in der Fassade sind von der Installationsfirma gemäß den Brandschutzvorschriften abzustimmen.

Höhenangaben zu abgehängten Decken sind den Eintragungen in der Grundrisse und Deckenpläne zu entnehmen.

Sanitärabläufe / Einbaue H.S. sind nachrichtlich übernehmen, die Dimensionierung und Positionierung erfolgt durch die Fachplanung HLS.

Übersichtspläne sind nur in Verbindung mit der Ausführungsplanung im Maßstab 1:50 gültig.

12.09.23	vNo	Erstellung Ausführungsplan
Index	Datum	gegr. Änderungen

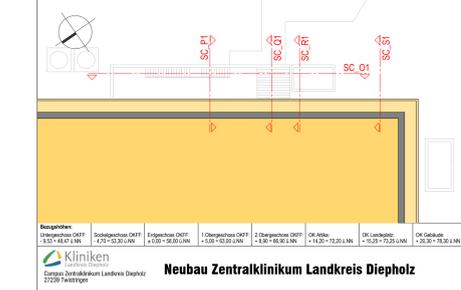

Kliniken Landkreis Diepholz Grundbesitz GmbH & Co.

ENDERA-Gruppe GmbH

Kliniken Landkreis Diepholz

LUDES

LUDES Architekten - Ingenieure GmbH

Neubau Zentralklinikum Landkreis Diepholz

841 / 1400 mm

07.11.2024