

Alu-Raffstore,
 Halter/Schienen-Führungsprofil,
 Lamelle=80mm gebördelt
 Motorantrieb, Farbe nach Wahl


Fensteranlage:

- Aluminiumfenster, pulverbeschichtet, RAL-Farbtone nach Wahl, $U_w\text{-Wert} \leq 1,10 \text{ W/(m}^2\text{K)}$
- Verglasung: Sonnenschutzverglasung, $g\text{-Wert} \leq 0,40$
- Einteilung gem. Ansichten/ Grundrisse

Fassadenaufbau:

- 12 mm Faserzementplatte mit Alu-Agraffenbefestigung gem. stat. Erfordernis gedübelt, thermisch entkoppelt
- Aluminium-Unterkonstruktion, **nicht brennbar**
- ca. 6,8 cm Hinterlüftung
- 20 cm Mineralwolle, **A1 nicht brennbar**
- 25 cm Stahlbeton

Aluminiumfensterbank,
 antridröhnbeschichtet

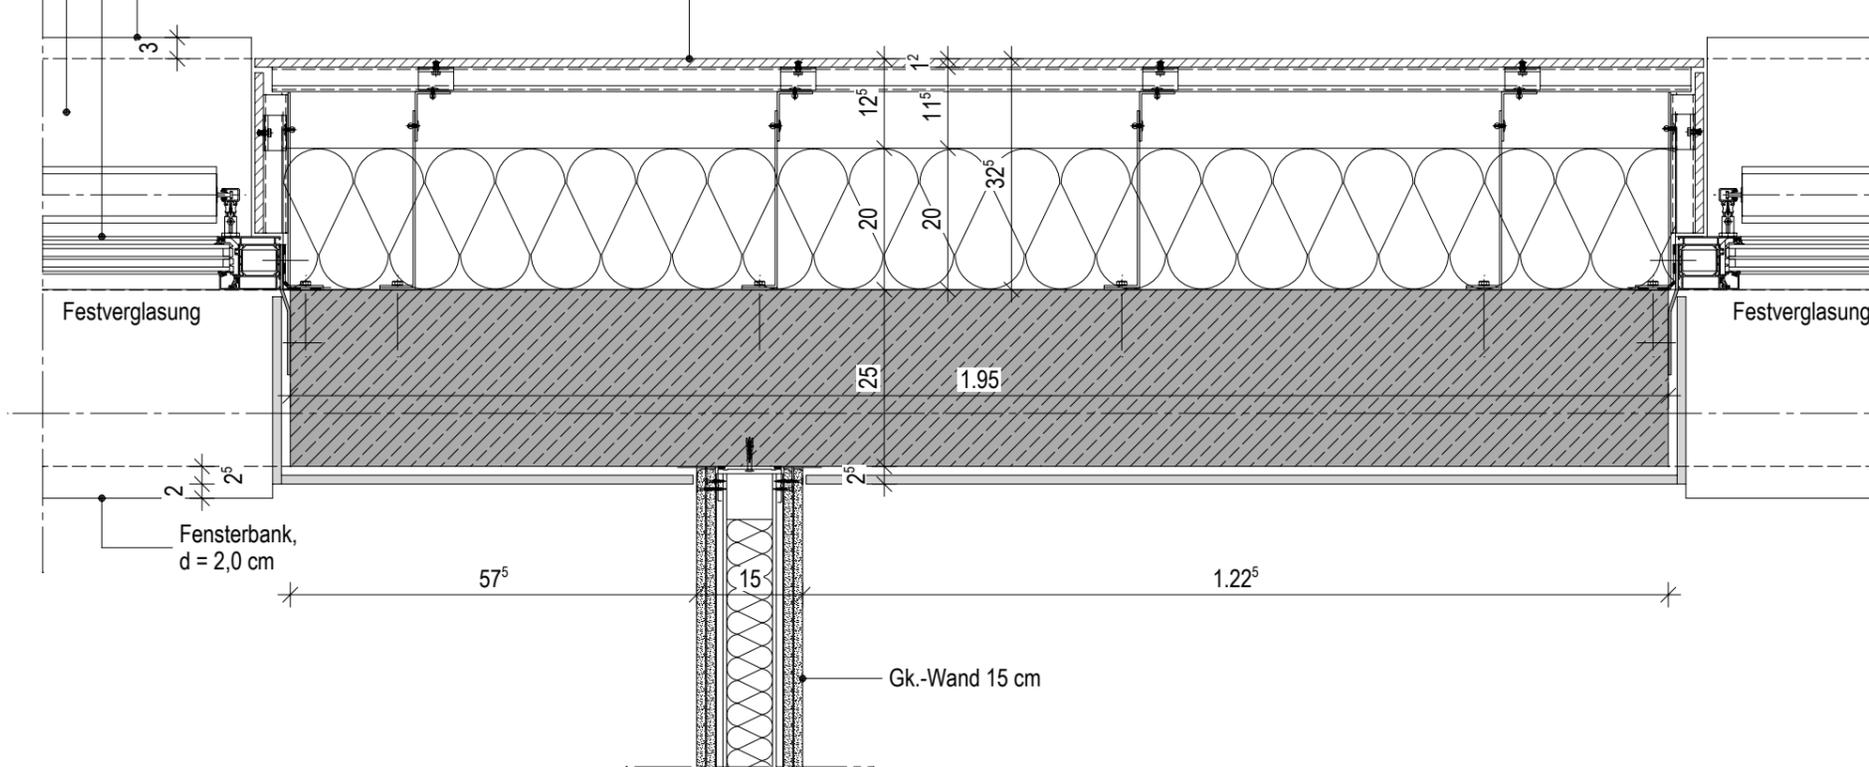

Festverglasung

Festverglasung

Fensterbank,
 d = 2,0 cm

Gk.-Wand 15 cm

1

Planverfasser

LUDES

LUDES Architekten - Ingenieure GmbH
 Elper Weg 88
 45657 Recklinghausen
 Fon 02361 9134-0
 Fax 02361 9134-99
 E-Mail recklinghausen@ludes.net

ZLD01-21 Neubau Zentralklinikum Diepholz
 Horizontalschnitt - Alu-Fensteranschluss Faserzement-Fassade
 mit Sonnenschutz - SG
 Schnitt B-B - Achse 1/A-S

Vorabzug

DIESER PLAN GILT NUR IN VERBINDUNG MIT DER JEWEILIGEN AUSFÜHRUNGSPLANUNG DES TRAGWERKPLANERS, ARCHITEKTEN, TGA- UND AUSSENANLAGENPLANERS. MAßE SIND ÖRTLICH DURCH DEN AUFTRAGNEHMER VOR AUSFÜHRUNG ZU PRÜFEN. ABWEICHUNGEN SOWOHL ZU MAßEN UND NORMEN ALS AUCH DEM GÜLTIGEN STAND DER TECHNIK SIND DER BAULEITUNG UMGEHEND MITZUTEILEN.

Maßstab 1 : 10

Indexdatum 17.10.2024

ZLD01-21_AP_AR_ZK_DP_XX_064_A