

**Dachaufbau Haus 6**  
 60 mm Kiesdichtung  
 10mm Dachabdichtung  
 1. Lage und Nützlichkeitselastomerbitumen Selbstklebbitumen  
 2. Lage Polymerbitumen-Schweißbahn  
 240-45 mm Gefällebeton PUR, ø100 mm im Mittel, WLS 021  
 8mm Bläsen Dampfsperrebahn  
 250 mm Sanitbitendecke

**Sonnenschutz**  
 Markseite  
 Vertikalkante

**LEGENDE**

**SYMBOLLE, LINIEN, SCHRÄFF:**

- Bestand
- Mauerwerk
- Stahlbeton
- Beton
- Stahlbetonfertigschl
- Trockenbau
- Dämmung
- Mauerwerk Neu (Altba)
- Stahlbeton Neu (Altba)
- Dämmung Neu (Altba)
- Ersatz Füllmasse von Fußbodenbelag
- Abbruch
- Abbruch
- Fußboden Teilabruch
- Neue Dicke bzw. UHD
- UHD Abruch
- Bildung Abruch
- Neue Beschlag
- Neubau im Bereich Altbau
- darüberliegende Karte
- OK Fertig-Fußboden
- OK Roh-Fußboden
- UK (UHD) bezogen auf OK Fertig-Fußboden
- Brandschutzanforderung F30, soweit nicht anders angegeben (Nebau)
- Brandschutzanforderung F30 (Nebau)
- Brandschutzanforderung F90
- Fuchtwegrichtung

**ABKÜRZUNGEN: A-Z**

- ATA Autom Türantrieb
- BE Bestand
- B Breite
- BA Bodenablauf
- BD Bodenabstrich
- BS Bodenstapel
- BLS Brandschutz
- BP Bodenplatte
- BRI Brüstungshöhe
- DA Dachstuhl
- DD Deckensandstrich
- DF Dachfenster
- DH Deckenhöhe
- DK Deckenstuf
- E Elektro (Drehstr.)
- ELT Elektro
- F Fundament
- FB Fußboden
- FEB Fertigfußboden
- FR Fallrohr
- H Heizung
- HD Holzdeckendecke
- KH Klempnerhöhe
- L Lüftung
- LA Lichtschacht
- LI Lichtleiste
- LIH Lichthöhe
- NAL Notablauf

**BRANDSCHUTZ**

- BSI Brandmelde gemäß EIT-Planung
- DS Dichtschwand
- DSS Dicht- und Selbstschließwand
- FL Folie
- FSA Feuchtschleier
- BA Rauchabschl
- RD Rauchdicht
- hauchhermetisch
- hochdruckfest
- feuerbeständig
- Feuerschutzglas
- Feuerschutz
- Feuer- und Rauchschutz
- Brandwand feuerbeständig

**ABKÜRZUNGEN: A-Z**

- OL Oberlicht
- OK Oberkante
- RfD Rofdrücke
- RfB Rofdrücken
- RH Rohbauhöhe ab OKFB
- REL Raumleitstrich
- S Sanitär
- SH Scheibhöhe
- SLM Sockelstrich
- Stg Stiegegang
- TS Treppensofle
- TS Türschwelle
- UHD Unterdeckenhöhe
- UND Unterdeckendecke
- UK Unterkante
- UZ Unterzug
- VK Verankerung
- VM Vermauerung
- WA Wandverankerung
- WD Wanddurchbruch
- WS Wandstrich

**MATERIAL:**

- CT Zementstrich
- FL Fliesen
- OK Oberkante
- OK Oberkante
- OK Oberkante
- LI Linienwerk
- MM Mauerwerk
- NS Neustrich
- PC Putz 18-fertig geglättet
- STB Stahlbeton
- TB Teppichboden


**BESCHRIFTUNG Fenster, Türen**

054-T01 Raumnummer-Türnummer  
 054-F01 Raumnummer-Fensternummer

**BAUINSTEMPEL:**

054-T01 Raumnummer-Türnummer  
 054-F01 Raumnummer-Fensternummer

| Index | Änderung/Ergänzung | Datum | Name |
|-------|--------------------|-------|------|
|       |                    |       |      |

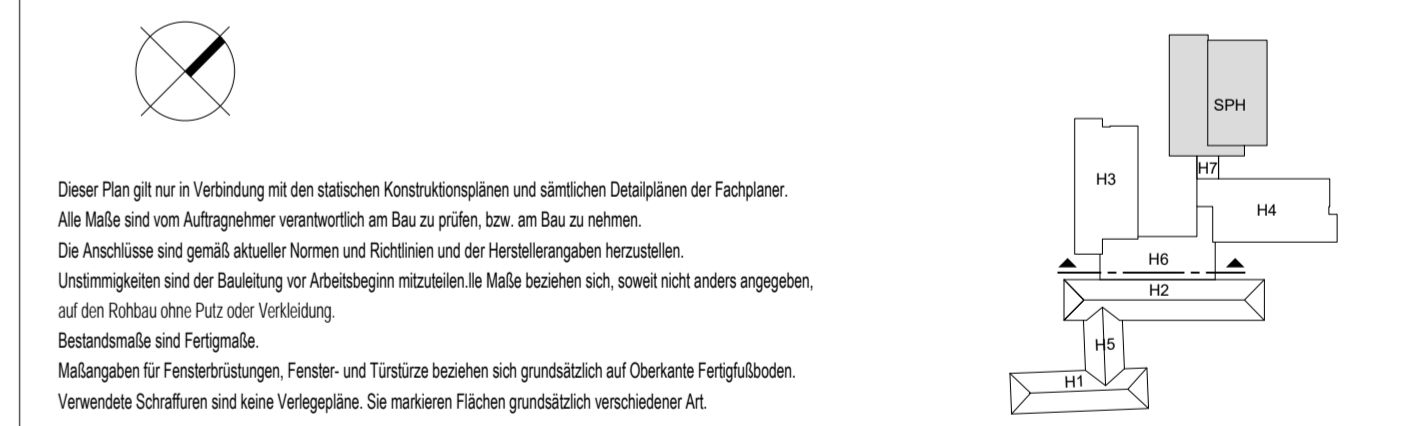

LAGE-HÖHENSYSTEM  
 OK FFB EG 0,00=152,16m ü. NNH im DHHN2016

LIEGENSCHAFTBAUWERK/GEBAUDETEIL  
**Oberschule Baruth - Schulgebäude**

LIEGENSCHAFTSNUMMER  
**L0048**

BAUWERKSNUMMER/GEBAUDETEIL  
**G01**

MAGNANHME  
**Umbau und Erweiterung einer 2-zügigen Oberschule**

KOSTENGRUPPE  
**300**

PLANNHALT  
**Schnitt K**

CODIERUNG PLANNHALT  
**SN-K-6\_AN-SO-3**

MAßSTAB  
**1:50**

FORMAT  
**1100x594**

STAND DER PLANUNG  
**Ausführungsplanung**

INDEX  
**0**

FACHPLANER  
 BEARBEITET/GEZEICHNET  
 UNTERSCHRIFT  
**12.03.2024**

BAUHERR  
**Landratsamt Bautzen**  
 Gebäude- und Liegenschaftsamt

Bauhofstraße 9  
 02625 Baruth  
 Tel.: 03591 5251-23001  
 Fax: 03591 5250-23001

NAME DES LAYOUTS: M50  
 DATUM: 12.03.2024  
 DATUM: 12.03.2024  
 DATUM: 12.03.2024