


- Bestand
- Abbruch
- NEU - Porenbeton mit Dämmung
- NEU - Kalksandstein

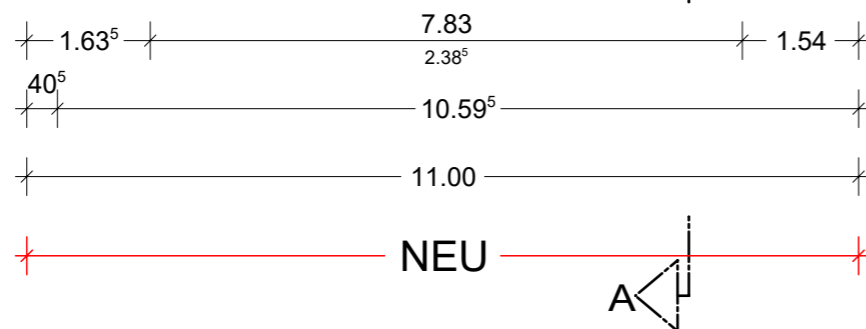

Objekt Erweiterungsbau am Schulzentrum Schulstraße 8 / 04862 Mockrehna				Planer HESS-Bauplanung Güterbahnhofstraße 12a 04860 Torgau
Bauherr Gemeinde Mockrehna Unterdorf 4 / 04862 Mockrehna				Tel.: 03121-711283 Mail: hess-bauplanung@t-online.de
Zeichnung 1.OBERGESCHOSS - Teilgrundriss				Verfasser
Maßstab M 1: 100	Projekt-Nr. 13 - 23	Plan-Nr. 003	Datum 12.11.2024	
H/B = 297 / 420 (0.12m²)				