


Ausführungsplanung Rohbau  
Erweiterung Wagenhalle siehe Plan W4 !

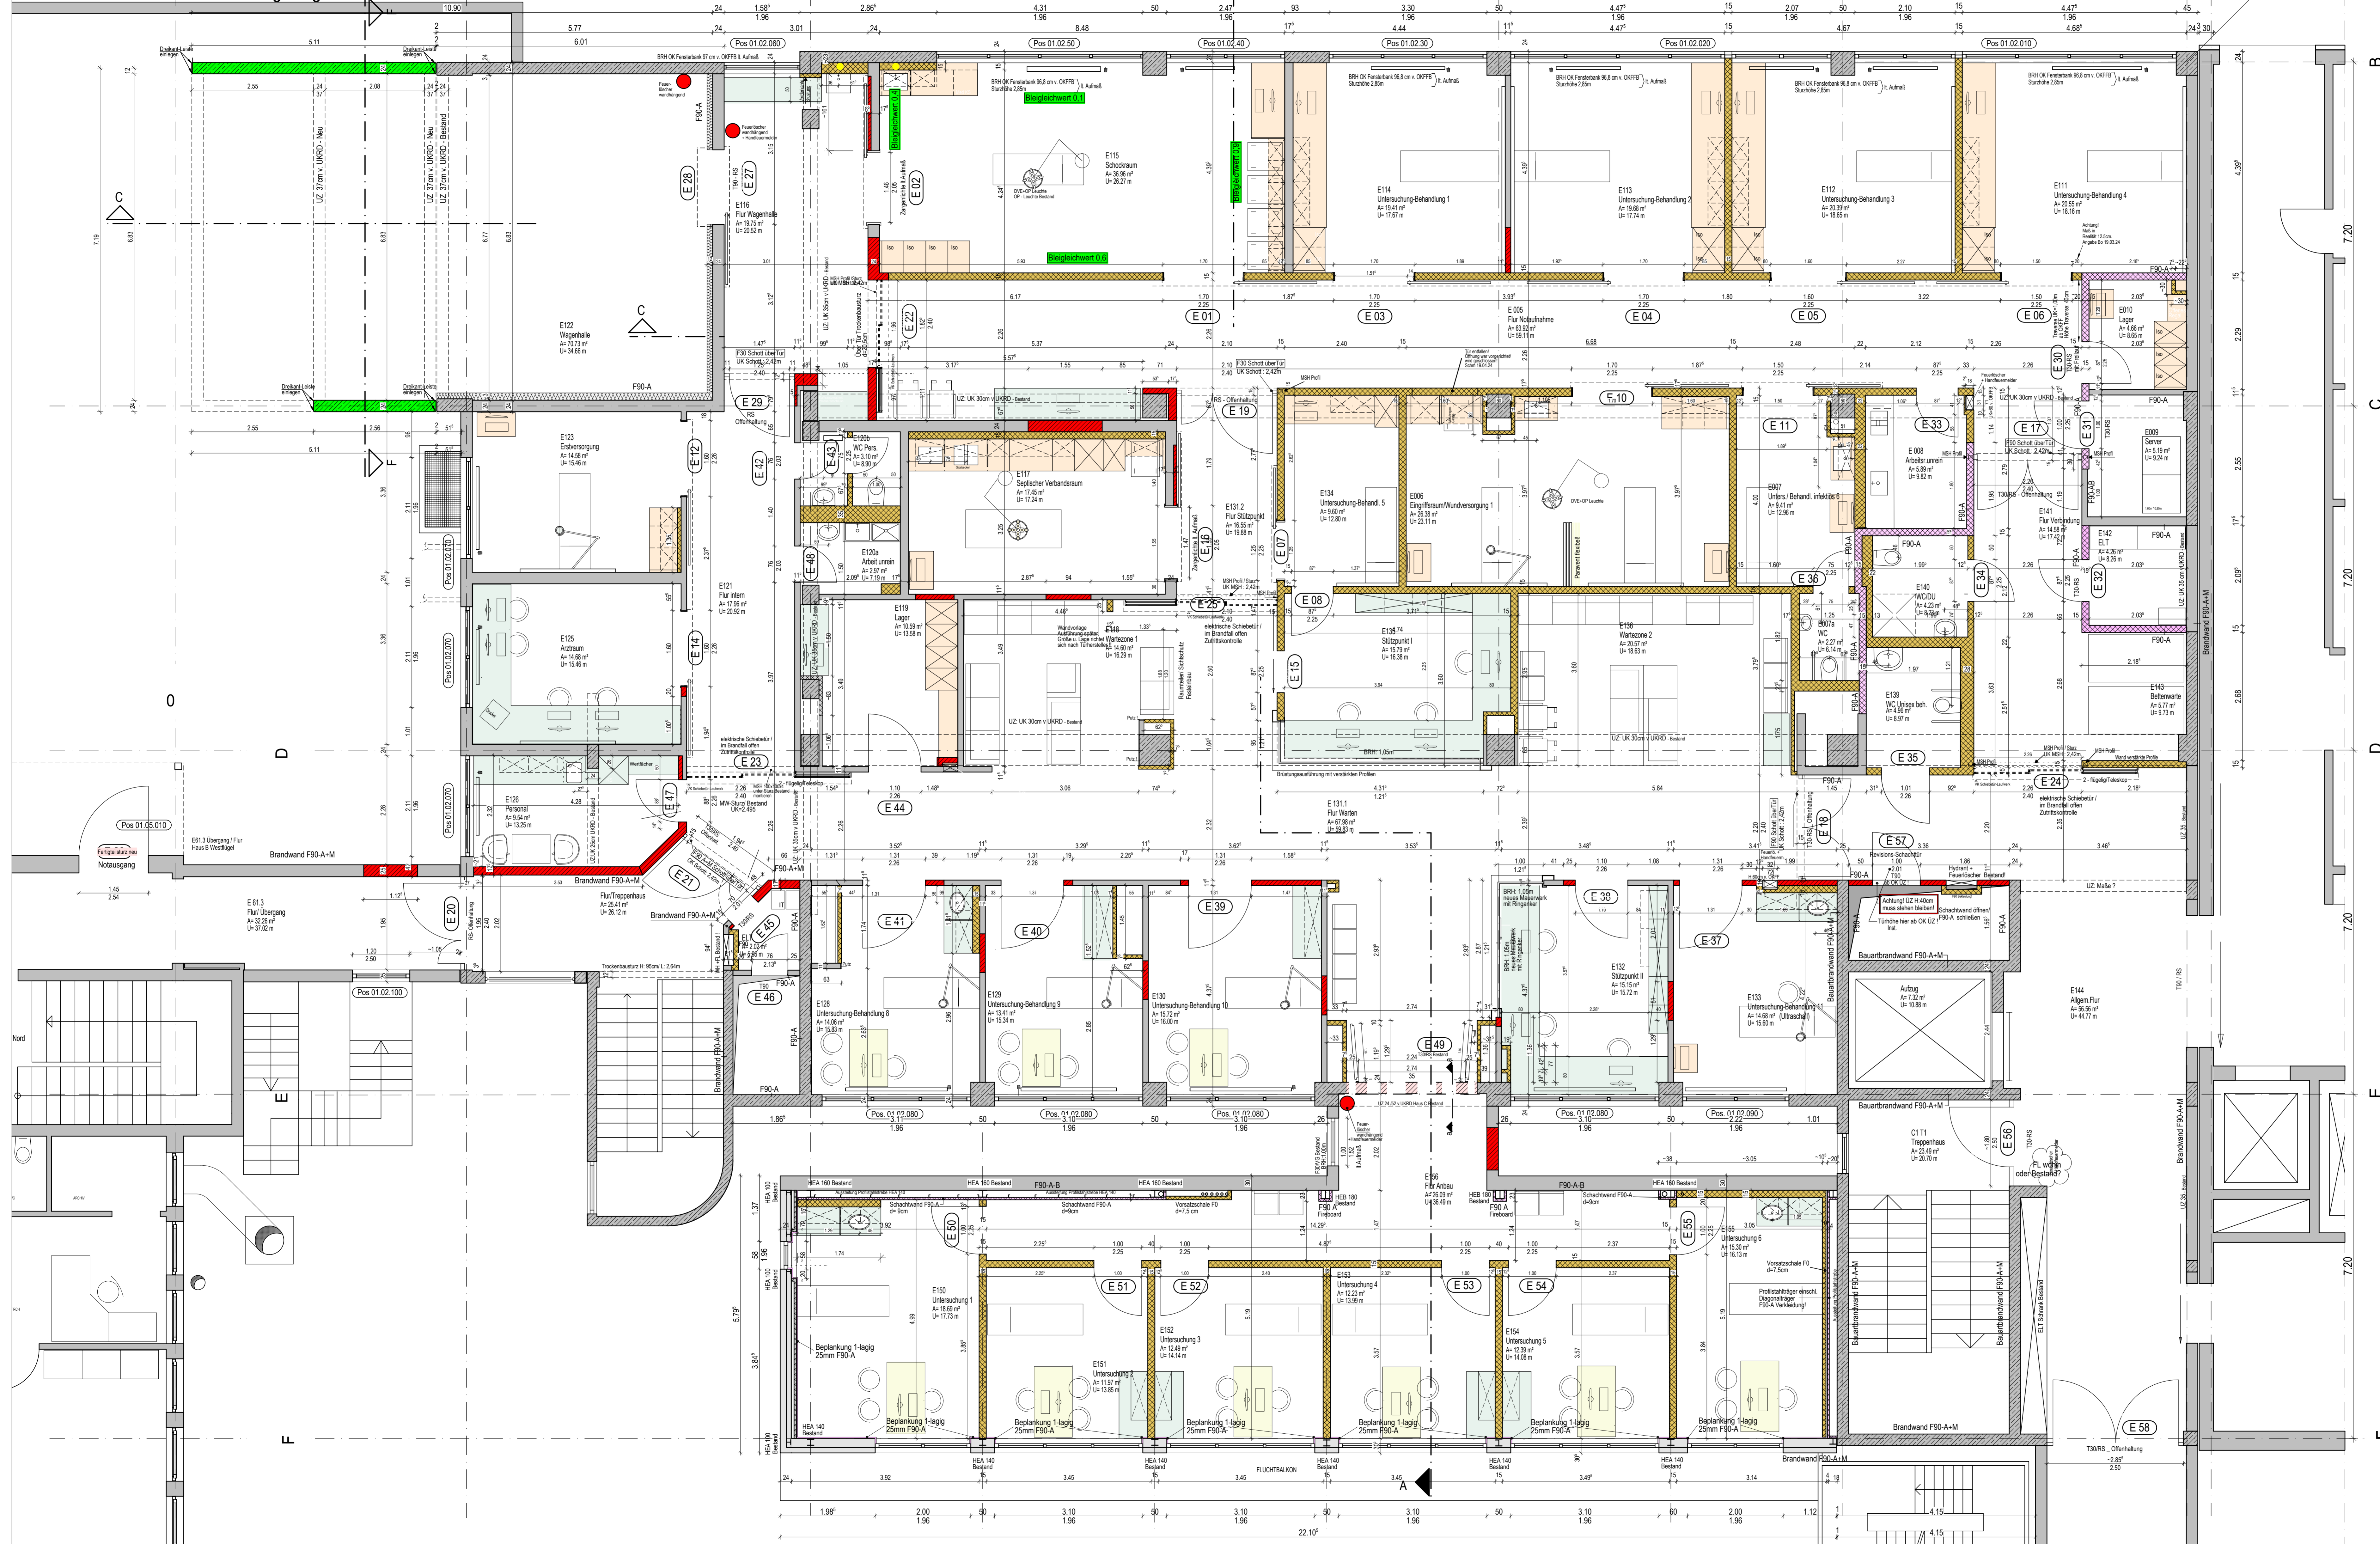


Datum	Bearb.	Verfasser	Prüfer	Abgebillt	Proj. Nr.	Blatt
13.11.24	schm	D	D	D		
08.11.24	schm	D	D	D		
20.08.24	schm	D	D	D		
02.08.24	ka	D	D	D		
12.07.24	TF	D	D	D		
08.07.24	TF	D	D	D		
07.06.24	TF	D	D	D		
27.05.24	TF	D	D	D		
03.05.24	TF	D	D	D		
19.04.24	TF	D	D	D		
05.04.24	TF	D	D	D		
04.04.24	TF	D	D	D		
04.04.24	TF	D	D	D		
26.02.24	TF	P	P	P		
19.02.24	TF	D	D	D		
09.02.24	TF	D	D	D		
04.04.24	TF	D	D	D		
11.02.24	TF	D	D	D		
24.01.24	TF	D	D	D		
25.01.24	TF	D	D	D		

**VERTEILER**

Datum	Bearb.	Verfasser	Prüfer	Abgebillt	Proj. Nr.	Blatt
03.12.24	schm	D	D	D		
28.11.24	schm	D	D	D		
16.08.24	schm	D	D	D		
12.06.24	schm	D	D	D		
06.06.24	schm	D	D	D		
03.06.24	schm	D	D	D		
19.04.24	schm	D	D	D		
24.05.24	schm	D	D	D		
03.05.24	schm	D	D	D		
23.04.24	schm	D	D	D		
19.04.24	schm	D	D	D		
05.04.24	schm	D	D	D		
04.04.24	schm	D	D	D		
03.04.24	schm	D	D	D		
12.03.24	schm	D	D	D		
29.02.24	schm	D	D	D		
27.02.24	schm	D	D	D		
19.02.24	schm	D	D	D		
13.02.24	schm	D	D	D		
13.02.24	schm	D	D	D		
09.02.24	schm	D	D	D		
05.02.24	schm	D	D	D		
01.02.24	schm	D	D	D		
25.01.24	schm	D	D	D		

STAHLBETON	Alle Ausparungen neu oder teilw. geändert! (Planung K+F 1451.03.06.00 v. 27.11.23/index 0 (Posteingang SKP 11.01.24))	Fußbodenausparung FA
MAUERWERK	Alle Ausparungen, die nicht in Planung vor/oder noch nicht hergestellt werden bis 11.01.24 (in ggf. Plan "gelbe Wolken" v. K+F v. 11.01.24)	Fußbodendurchbruch FD
TROCKENBAU	Trockenbau: Ausparungen lt. Rücklauf und Höhen der Schotts angepasst	Wandausparung WA
BROCKENBAU	Ausparungen lt. Rücklauf und Höhen der Schotts angepasst	Wanddurchbruch WD
BESTAND	E126 SWS (S) nachtragend am 23.01.24	Deckendurchbruch DD
Verlauf der F90-A-Wand	E126 SWS (S) nachtragend am 23.01.24	UKRD
OKFFB	E126 SWS (S) nachtragend am 23.01.24	BRH
OKRFB	E126 SWS (S) nachtragend am 23.01.24	TRH

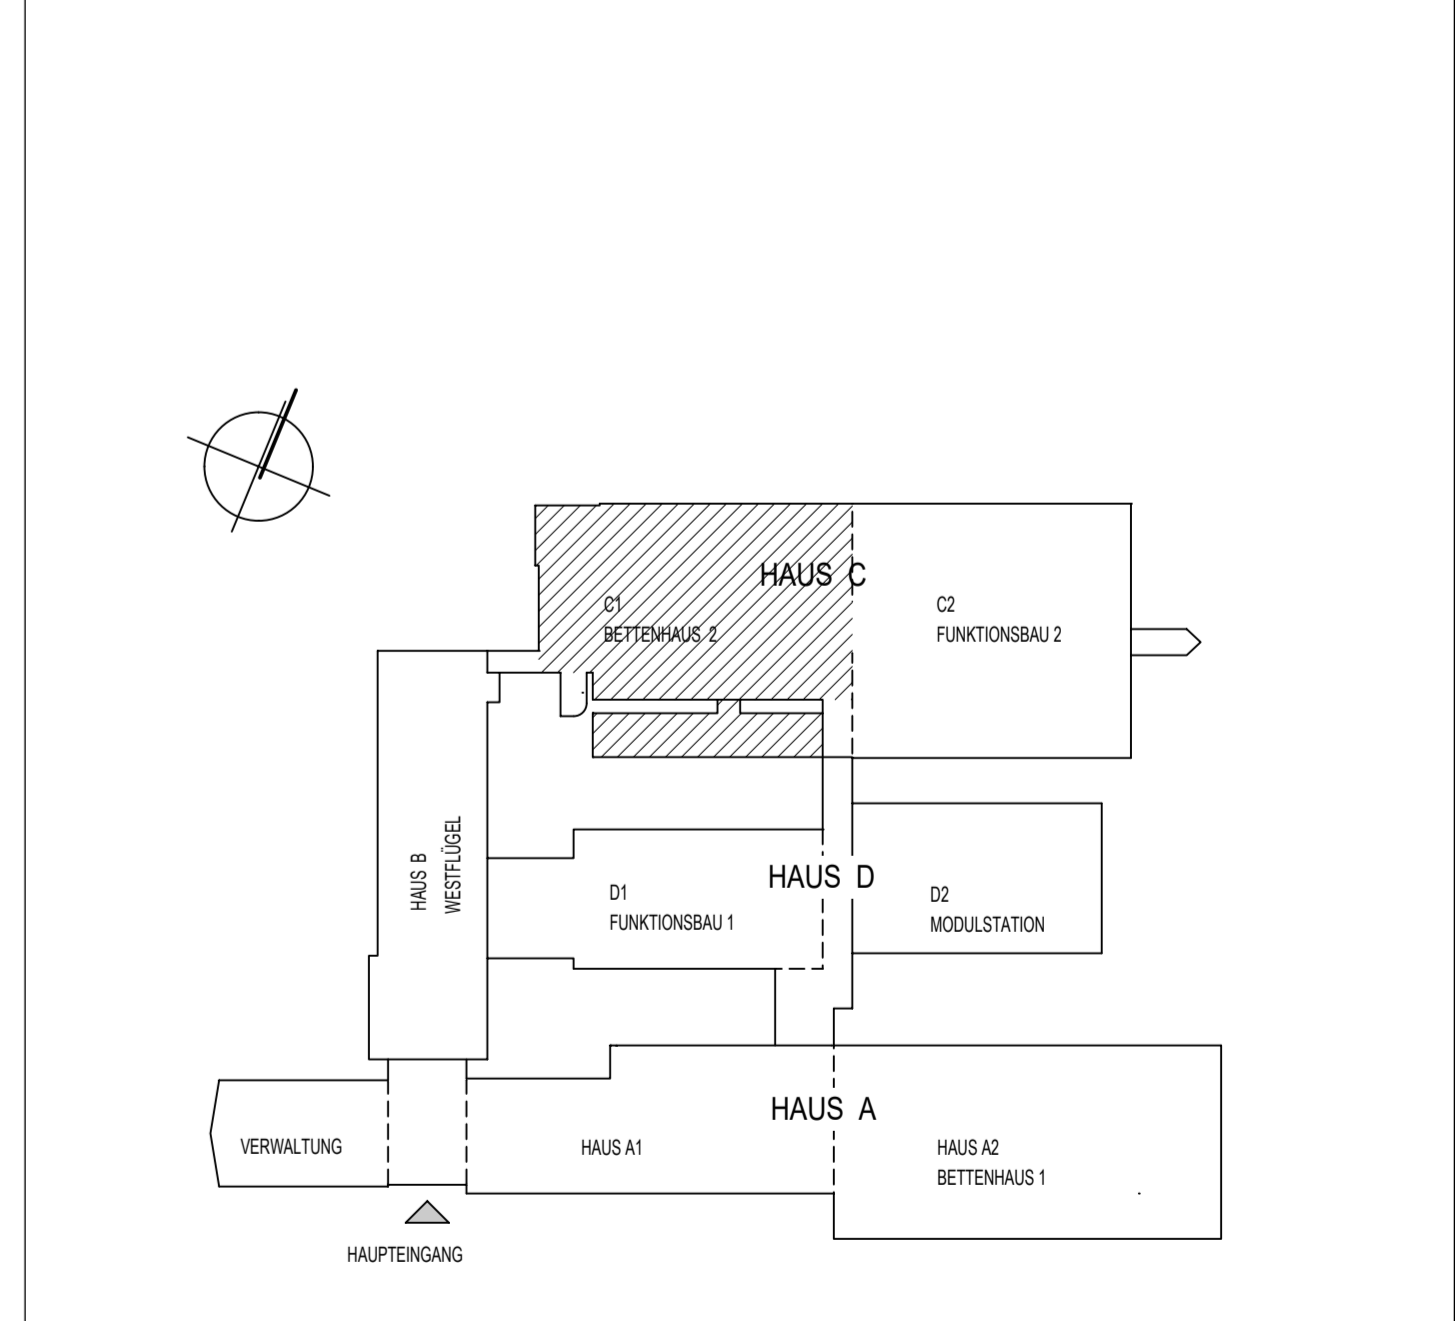

projekt: **Sankt Vincentius-Krankenhaus Speyer**  
Zentrale Notaufnahme Haus C1

bauherr: **Krankenhaus-Stiftung der Niederbronner Schwemmer**  
Sankt Vincentius-Krankenhaus Speyer, Holzstr. 4a, 67346 Speyer

planblat: **Grundriss Erdgeschoss - Haus C1**

planart: **Werkplan** plan-nr./index: **W 1 v** maßstab: **1:50** gepr.: **schm**

größe: **1400/750** bearb. datum: **03.12.2024** plot datum: **13.12.2024** bearb.: **hp-skp13**