


archäologischer Außenbereich

Refektorium

Eingangs-/Kassenbereich

- Legende:
- ± 0.00 Höhenbezug Schwelle Katharinenportal entspricht 71.276 m ü NN
  - OK/ UK Oberkante/ Unterkante
  - BRH Brüstungshöhe
  - KH Kämpferhöhe
  - SH Scheitelhöhe
  - BR Blickrichtung
  - geschnittene Bauteile
  - - - ansichtliche und aussichtige Bauteile
  - ... Abklappungen auf Schnittebene
  - Umklappungen
  - verdeckte Bauteile
  - Vermutung
  - Schnittführung

Aus Übersichtsgründen werden nicht alle Höheninformationen dargestellt. Weitere Informationen sind den CAD Daten zu entnehmen.

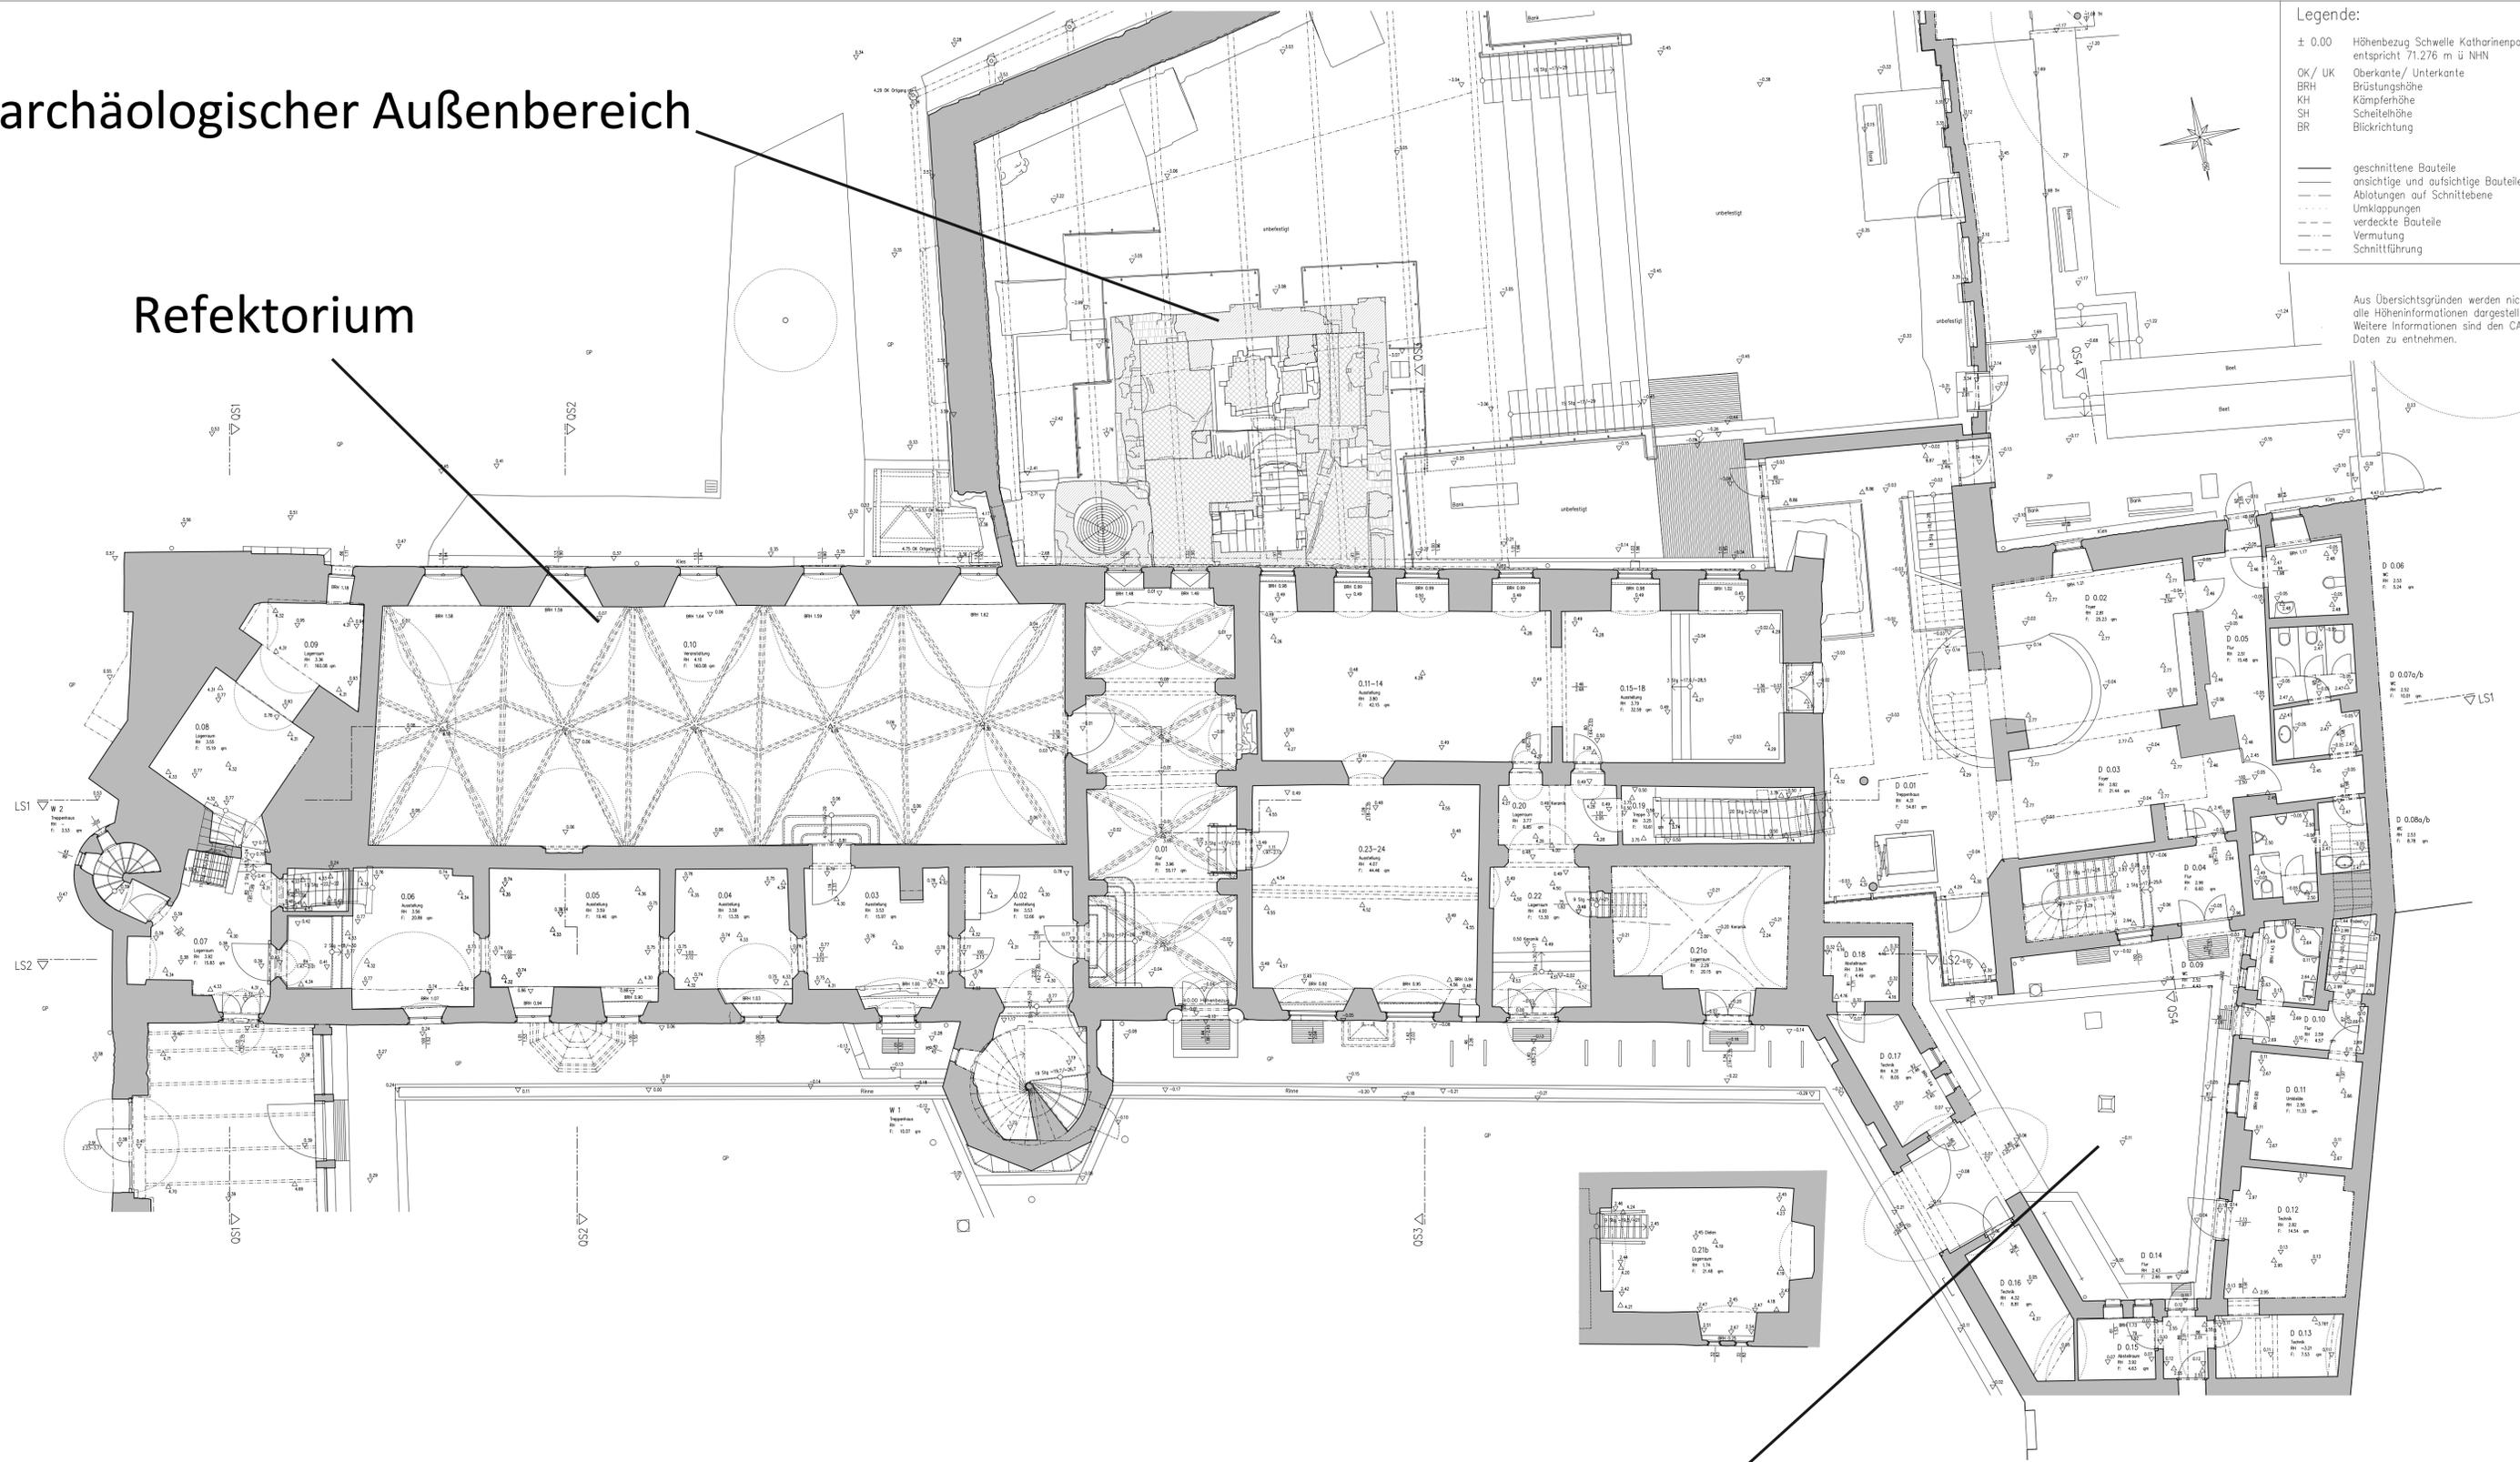

Objekt: Lutherhaus mit Direktorenhaus, Collegienstraße 54, Wittenberg digitales, tachymetrisches, verformungsgerechtes Aufmaß			
<b>Steffen Marold</b> Gebäudevermessung & Photogrammetrie Walter-Hübisch-Straße 10 06116 Halle / Saale Tel.: 0345 / 68 92 66 88 Mobil: 0173 / 990 82 32 email: SteffenMarold@t-online.de	Zeichnung: Grundriss Lutherhaus Erdgeschoss		
	Auftraggeber: Stiftung Luthergedenkstätten in Sachsen-Anhalt Collegienstraße 54 06886 Lutherstadt Wittenberg		
Bearbeiter: Mingram, Marold, Sommer, Eggert	Datum: 30.08.2022	Maßstab: M 1:100	Plannr.: B-02