


FREISTAAT SACHSEN
ERZGEBIRGSKREIS
GROßE KREISSTADT MARIENBERG

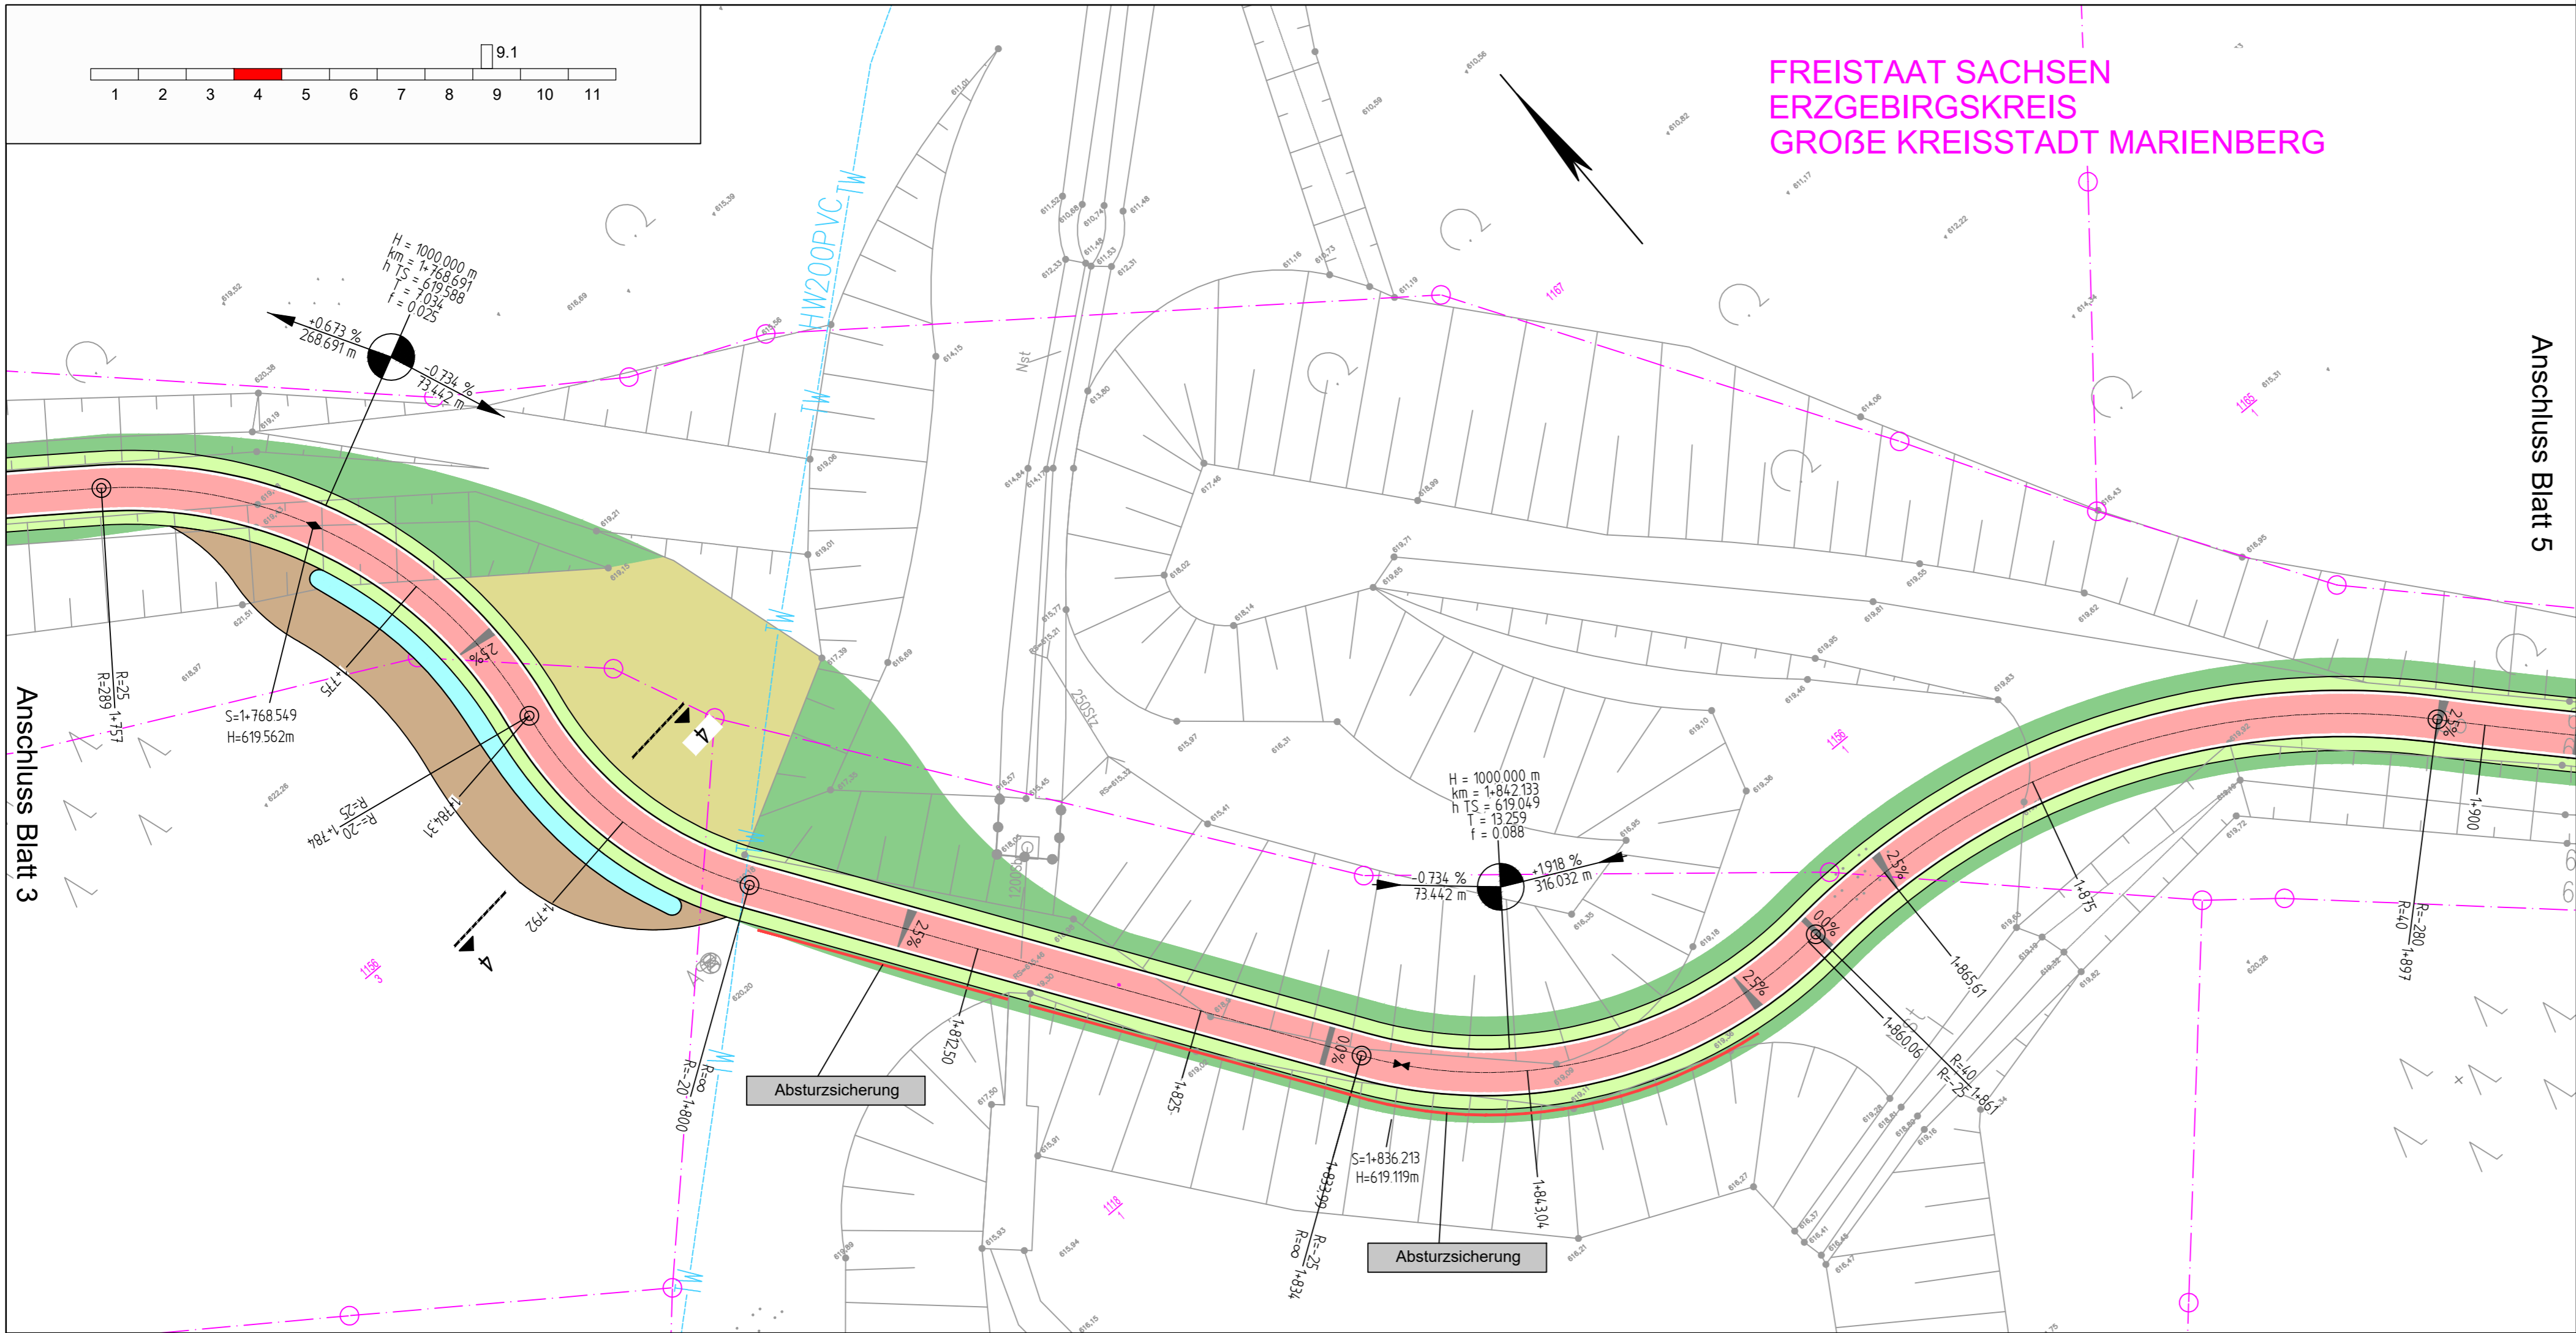

Anschluss Blatt 5

Anschluss Blatt 3



ARNOLD
BERATENDE INGENIEURE UND ARCHITEKTEN
Kirchstraße 36 - 09496 Marienberg
T +49 (0) 3735 9138-40 - F +49 (0) 3735 9138-38
E marienberg@arnold-consult.de

| | | |
|-------------|--|----------|
| bearbeitet: | | Walther |
| gezeichnet: | | Walther |
| geprüft: | | Riedrich |

BV-Nr.: 6-24-001

GROßE KREISSTADT MARIENBERG
Markt 1
09496 Marienberg

| Nr. | Art der Änderung | Datum | Zeichen |
|-----|------------------|-------|---------|
| | | | |

AUSSCHREIBUNGSPLAN

Straßenbauverwaltung
Große Kreisstadt Marienberg

Straße / Abschn.-Nr. / Station:
PROJIS-Nr.: 5114063

Unterlage / Blatt-Nr.: 5 / 4
Lageplan
St. 1+770 - St. 1+900

Maßstab: 1 : 250

B 174 -
Radweg Marienberg - Reitzenhain
1. Bauabschnitt - Los 1: Objektplanung Verkehrsanlagen

aufgestellt:

....., den