


Auszug Lageplan 05
 ÜS 04 - Bau-km 2+453

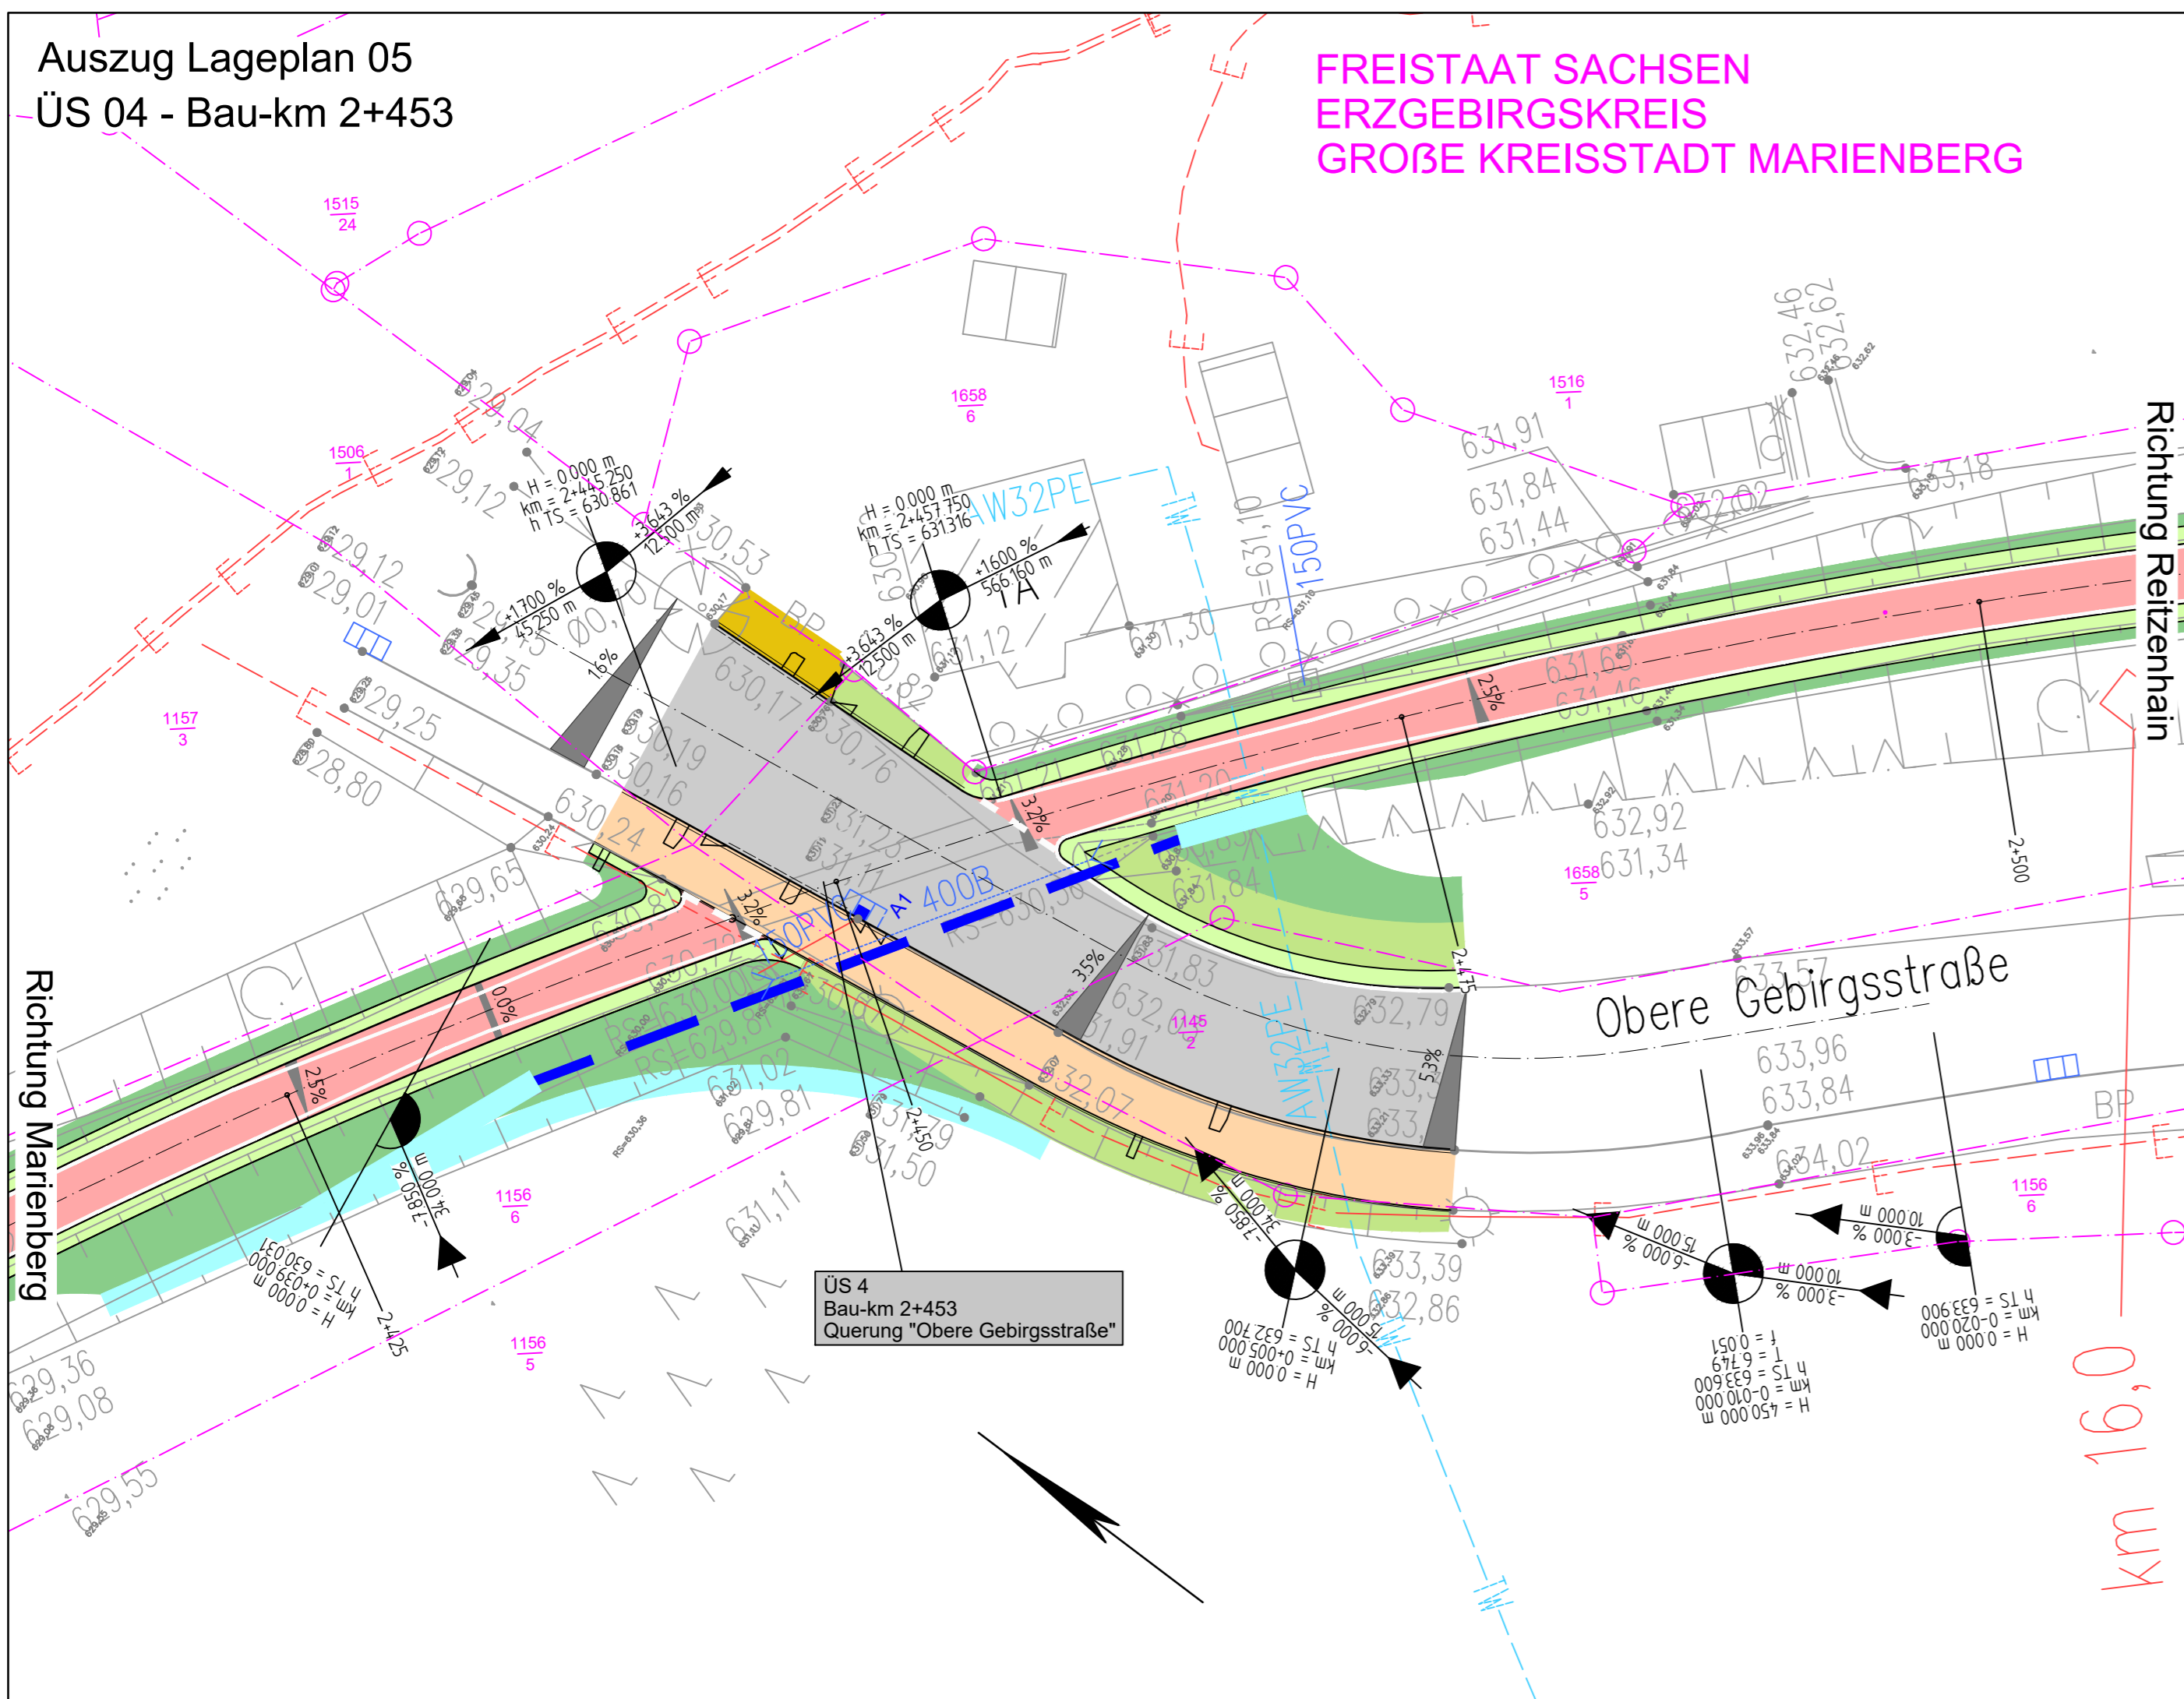

FREISTAAT SACHSEN
 ERZGEBIRGSKREIS
 GROBE KREISSTADT MARIENBERG

Zeichenerklärung

Grundplan		Verkehrszeichen		Durchlass	
△ Trigonom. Punkt	○ Aufnahme-/Polygonpunkt	○ Höhenfestpunkt	⊗ Schacht-rund	⊗ Schacht-eckig	⊗ Postschacht
⊗ Merkzeichen GW/E/F	⊙ Einlauf - rund	⊙ Einlauf - eckig	⊙ Oberflurhydrant	⊙ Unterflurhydrant	⊙ Schieber-Wasser
⊙ Schieber-Gas	⊙ Verteilerkasten	⊙ Telefonzelle	⊙ Trafohaus	⊙ KM-Stein	⊙ Netzknotten
⊙ Stationszeichen	◇ OD Zeichen	⊙ Holzzaun	⊙ Eisenzaun	⊙ Drahtzaun	⊙ Hochbord
⊙ Tiefbord	⊙ Mauer-freistehend	⊙ Stützmauer	⊙ Hecke	⊙ Straßengeländer	⊙ Pflasterterrinne
⊙ Verkehrszeichen	⊙ Wegweiser	⊙ Verkehrsampel	⊙ Signalzeichen	⊙ Werbetafel	⊙ Schilderpfahl
⊙ Bushaltestelle	⊙ Parkautomat	⊙ Parkplatz, -haus	⊙ Tür	⊙ Tor	⊙ Zaunsäule
⊙ Laterne elektr.	⊙ Holzmast	⊙ Stahlgittermast	⊙ Stahlrohrmast	⊙ Stahlbetonmast	⊙ Doppelmast
⊙ A-Mast	⊙ Funkmast	⊙ Windrad	⊙ Verbleib	⊙ Rohrauslauf	⊙ Fallrohr
⊙ Laubbaum, klassifiziert	⊙ Nadelbaum, klassifiziert	⊙ Obstbaum	⊙ Baum plan. bedeut.	⊙ Baumstumpf	⊙ Baum abgestorben
⊙ Gartenland	⊙ Wiese	⊙ Friedhof	⊙ Gebüsch	⊙ Zaunssäule	⊙ Geschoßzahl
⊙ OK Schwelle Eingang	⊙ OK Fensterbank Keller	⊙ Lichtschacht	⊙ Br	⊙ Brunnen	⊙ Denkmal
⊙ Campingplatz	⊙ Bituminöse Befestigung	⊙ Betonsteinpflaster	⊙ Kleinpflaster	⊙ Betonplatten	⊙ Rasengitterplatten
⊙ Schotterdecke	⊙ Straßenbeton	⊙ Granitplatten	⊙ Großpflaster	⊙ Kopfsteinpflaster	⊙ Laubbaumreihe
⊙ Nadelbaumreihe					

Grundplan hergestellt:	make_int Vermessung GmbH Hohenstein-Ernstthal	Ergänzungen:	
Anlage			
Blatt-Nr.			
Reg.-Nr.	0001/177/2015	Kreis : Erzgebirgskreis	
Lagesystem	ETRS89	Gemeinde : Marienberg	
Höhensystem	DHHN 92		
bearbeitet	10/15-01/16 A.L./M.O.	B 174 - Radweg	
gezeichnet	01-02/16 A.G.	Marienberg-Reitzenhain	
geprüft	02/16 A.K.		



Zeichenerklärung

Planung	
⊙	Dammböschung (Oberboden)
⊙	Bankett (Mineralgemisch)
⊙	Radweg mit Achse (Asphalt)
⊙	Bankett (Mineralgemisch)
⊙	Dammböschung (Oberboden)
⊙	Mulde (Oberboden)
⊙	Zufahrt (Betonrechteckpflaster, rot)
⊙	Fahrbahn mit Achse (Asphalt; Bk1,8)
⊙	Gehweg (Betonrechteckpflaster, grau)
⊙	Grünfläche (Oberboden)
⊙	ENB Durchlass (PVC-U DN 400)

Verwaltung	
⊙	Flurstücksgrenze/-nummer

Versorgungseinrichtungen	
⊙	vorhanden
⊙	Trinkwasserleitung
⊙	Stromleitung
⊙	Telefonleitung
⊙	Sonstige Leitung



bearbeitet:	Walther
gezeichnet:	Walther
geprüft:	Riedrich
BV-Nr.: 6-24-001	

GROBE KREISSTADT MARIENBERG
 Markt 1
 09496 Marienberg

Nr.	Art der Änderung	Datum	Zeichen

AUSSCHREIBUNGSPLAN

Straßenbauverwaltung Große Kreisstadt Marienberg	Unterlage / Blatt-Nr.: 5 / 5-2 Lageplanauszug ÜS 04
Straße / Abschn.-Nr. / Station: PROJIS-Nr.: 5114063	Maßstab: 1 : 250

B 174 -
 Radweg Marienberg - Reitzenhain
 1. Bauabschnitt - Los 1: Objektplanung Verkehrsanlagen

aufgestellt:	
-----, den -----	