


Auszug Lageplan 09
 ÜS 10 - Bau-km 6+682

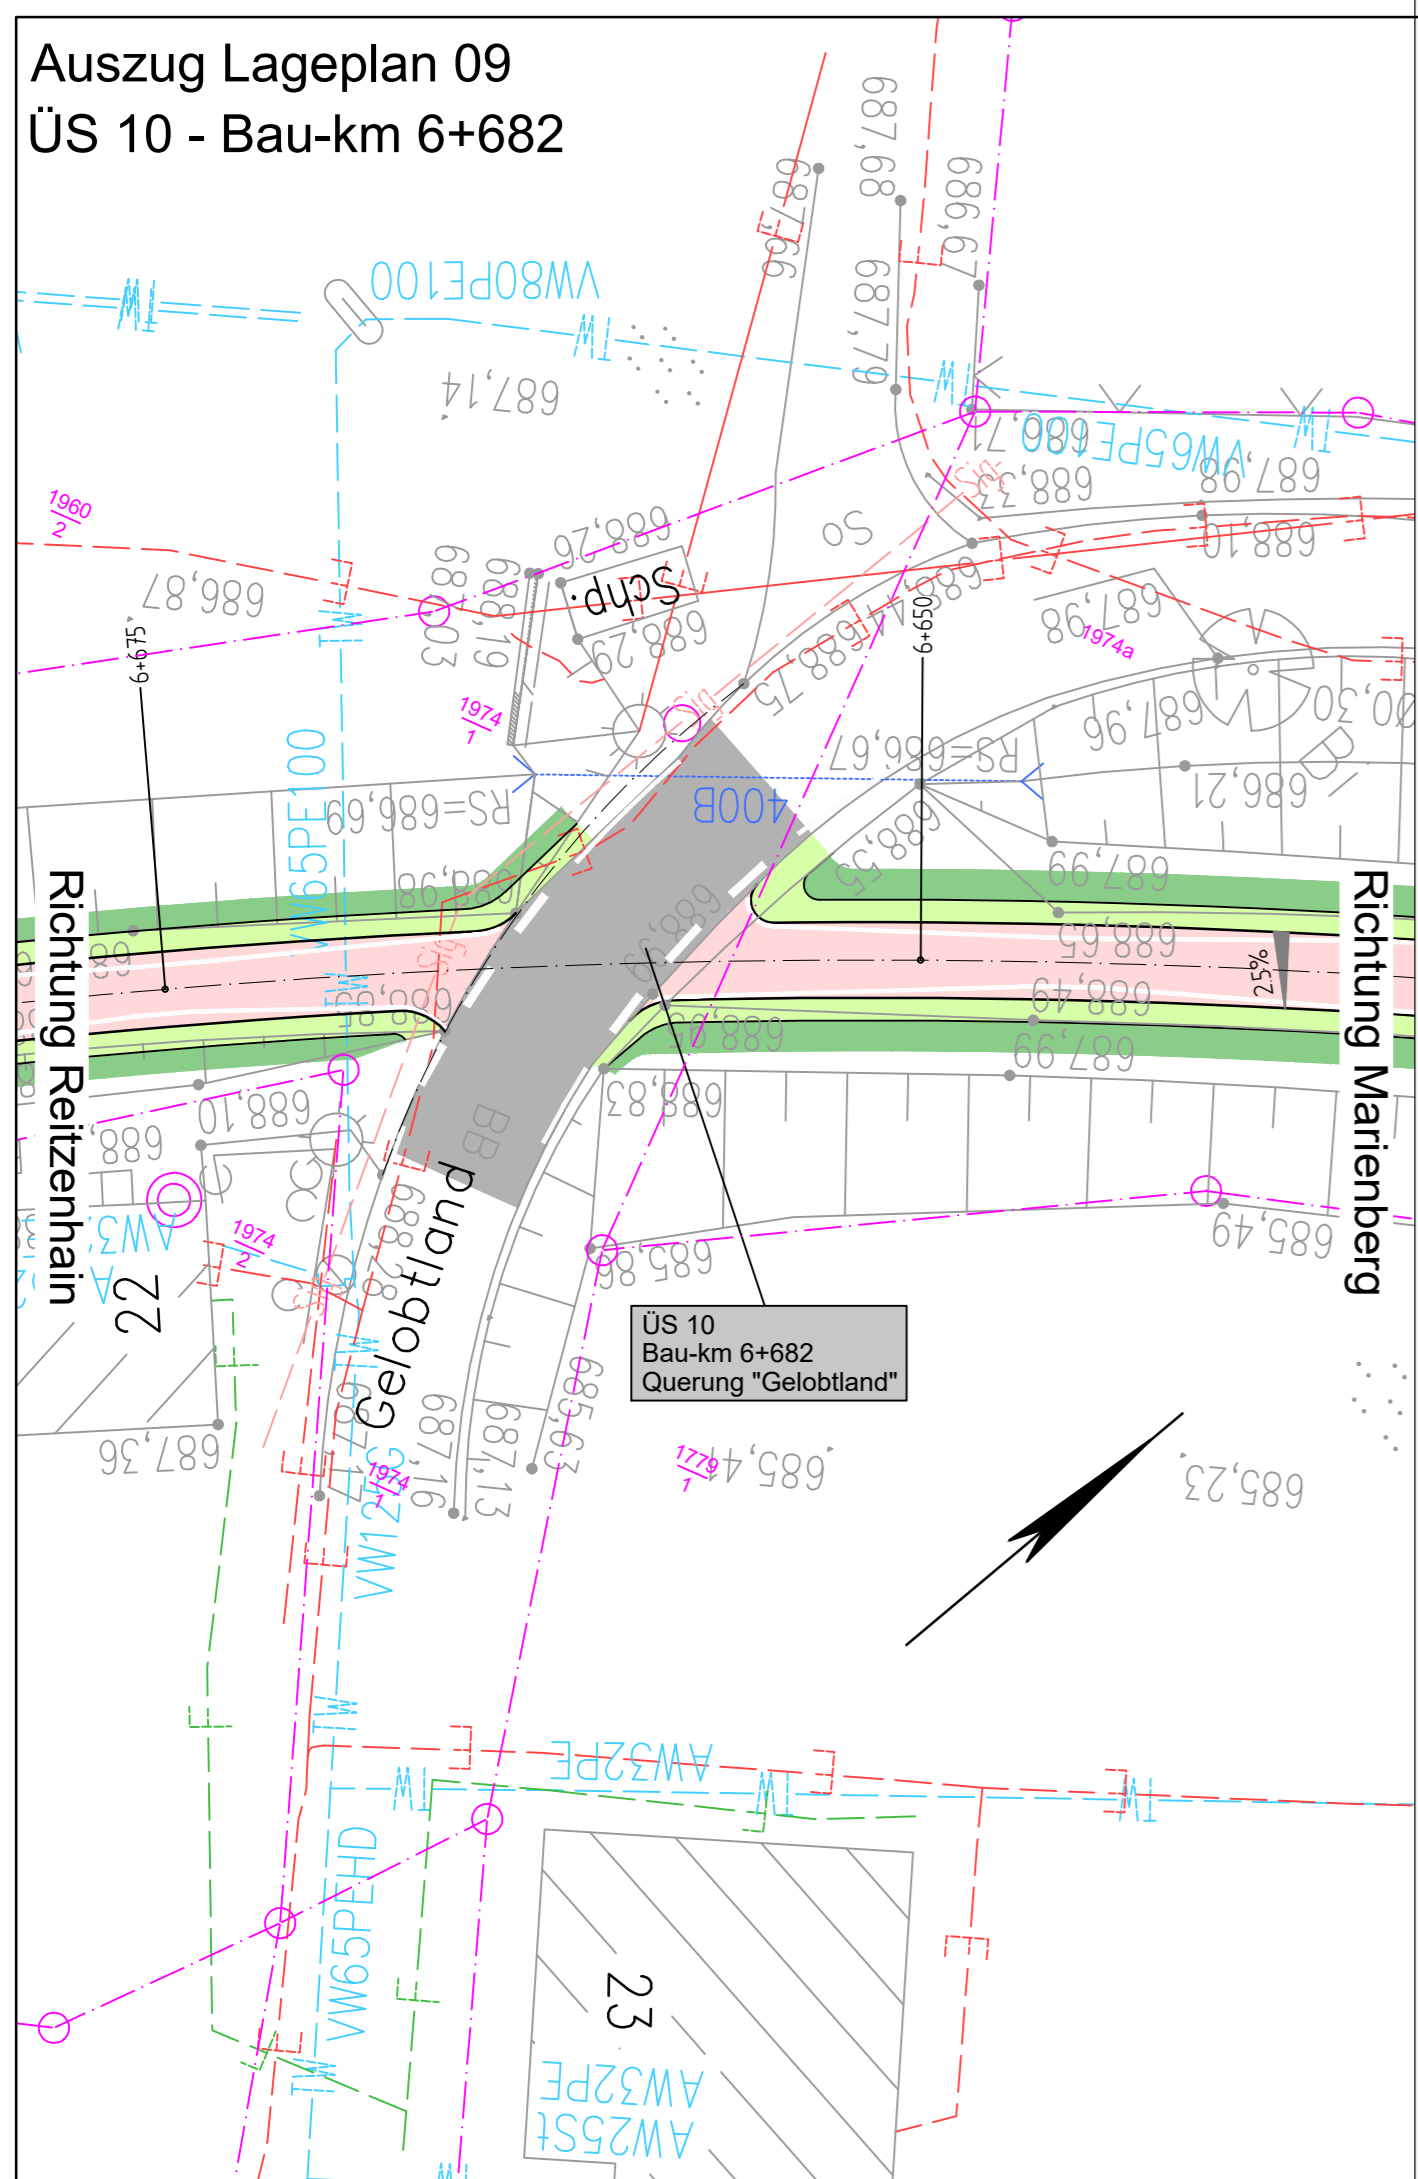

Zeichenerklärung

Grundplan

- | |
|---|
| △ Trigonom. Punkt | ○ Aufnahme-/Polygonpunkt | ● Höhenfestpunkt | A ⊗ Schacht-rund | ⊠ Schacht-eckig | ⊠ Postschacht | ⊠ Merkzeichen G/W/E/F | ● Einlauf - rund | ⊠ Einlauf - eckig | ⊠ Oberflurhydrant | ⊠ Unterflurhydrant | ○ Schieber-Wasser | ○ Schieber-Gas | ⊠ Verteilerkasten | ⊠ Telefonzelle | ⊠ Trafohaus | ⊠ KM-Stein | ● Netzknoten | ▷ Stationszeichen | ◇ OD Zeichen | ○ Holzzaun | ○ Eisenzaun | ○ Drahtzaun | ○ Hochbord | ○ Tiefbord | ○ Mauer-freistehend | ○ Stützmauer | ○ Hecke | ○ Straßengeländer | ○ Pflasterrinne | | | | | | | | | | | | | | | | | | | | | | | | |
| ○ Verkehrszeichen | ○ Wegweiser | ○ Verkehrsampel | ○ Signalzeichen | ○ Werbetafel | ○ Schilderpfahl | ○ Bushaltestelle | ○ Parkautomat | ○ Parkplatz, -haus | ○ Tür | ○ Tor | ○ Zaunsäule | ○ Laterne elektr. | ○ Holzmast | ○ Stahlgittermast | ○ Stahlrohrmast | ○ Stahlbetonmast | ○ Doppelmast | ○ A-Mast | ○ Funkmast | ○ Windrad | ○ Durchlass | ○ Rohrauslauf | ○ Fallrohr | ○ Laubbaum, klassifiziert | ○ Nadelbaum, klassifiziert | ○ Obstbaum | ○ Baum plan. bedeut. | ○ Baumstumpf | ○ Baum abgestorben | ○ Gartenland | ○ Wiese | ○ Friedhof | ○ Gebüsch | ○ Zaunssäule | ○ Geschoßzahl | ○ OK Schwelle Eingang | ○ OK Fensterbank Kellerf. | ○ Lichtschat | ○ Brunnen | ○ Denkmal | ○ Campingplatz | ○ Bituminöse Befestigung | ○ Betonsteinpflaster | ○ Kleinpflaster | ○ Betonplatten | ○ Rasengitterplatten | ○ Schotterdecke | ○ Straßenbeton | ○ Granitplatten | ○ Großpflaster | ○ Kopfsteinpflaster | ○ Laubbaumreihe | ○ Nadelbaumreihe |

Grundplan hergestellt:	make_int Vermessung GmbH Hohenstein-Ernstthal	Ergänzungen:	
Anlage			
Blatt-Nr.			
Reg.-Nr.	0001/177/2015	Kreis :Erzgebirgskreis	Gemeinde :Marienberg
Lagesystem	ETRS89		
Höhensystem	DHHN 92	B 174 - Radweg	Marienberg-Reitzenhain
bearbeitet	10/15-01/16 A.L./M.O.	make_int VERMESSUNGSGESELLSCHAFT mbH 09337 Hohenstein-Ernstthal Conrad-Clauß-Straße 13 Tel. 03723 / 42347	
gezeichnet	01-02/16 A.G.		
geprüft	02/16 A.K.		

Zeichenerklärung

Planung

- | | | | | |
|--|----------------------------|--|--------|--------------|
| | Dammböschung (Oberboden) | | 25% | Querneigung |
| | Bankett (Mineralgemisch) | | 678,99 | Bestandshöhe |
| | Radweg mit Achse (Asphalt) | | | |
| | Bankett (Mineralgemisch) | | | |
| | Mulde (Oberboden) | | | |
| | Deckenbau (vorh. Material) | | | |

Verwaltung

Flurstücksgrenze/-nummer
 1032
 Die Grenzen wurden aus ALK-Daten übertragen und dienen nur zur Übersicht. Die rechtliche Grundlage bildet weiterhin die Flurkarte des staatlichen Vermessungsamtes.

Versorgungseinrichtungen

- vorhanden
- | | |
|--|--------------------|
| | Trinkwasserleitung |
| | Stromleitung |
| | Telefonleitung |
| | Sonstige Leitung |



bearbeitet:		Walther
gezeichnet:		Walther
geprüft:		Riedrich

BV-Nr.: 6-24-001

GROßE KREISSTADT MARIENBERG
 Markt 1
 09496 Marienberg

Nr.	Art der Änderung	Datum	Zeichen

AUSSCHREIBUNGSPLAN

Straßenbauverwaltung Große Kreisstadt Marienberg	Unterlage / Blatt-Nr.: 5 / 9-3
Straße / Abschn.-Nr. / Station: PROJIS-Nr.: 5114063	Lageplanauszug ÜS 10
	Maßstab: 1 : 250

B 174 -
 Radweg Marienberg - Reitzenhain
 1. Bauabschnitt - Los 1: Objektplanung Verkehrsanlagen

aufgestellt:	
....., den	