



Detail Einbau Hülsen

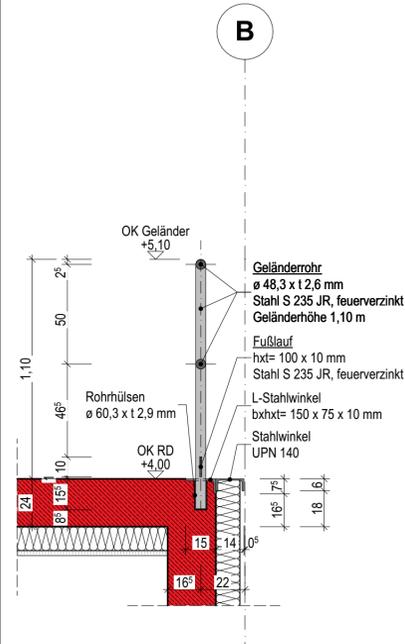

Ausschnitte Ansicht Steckgeländer

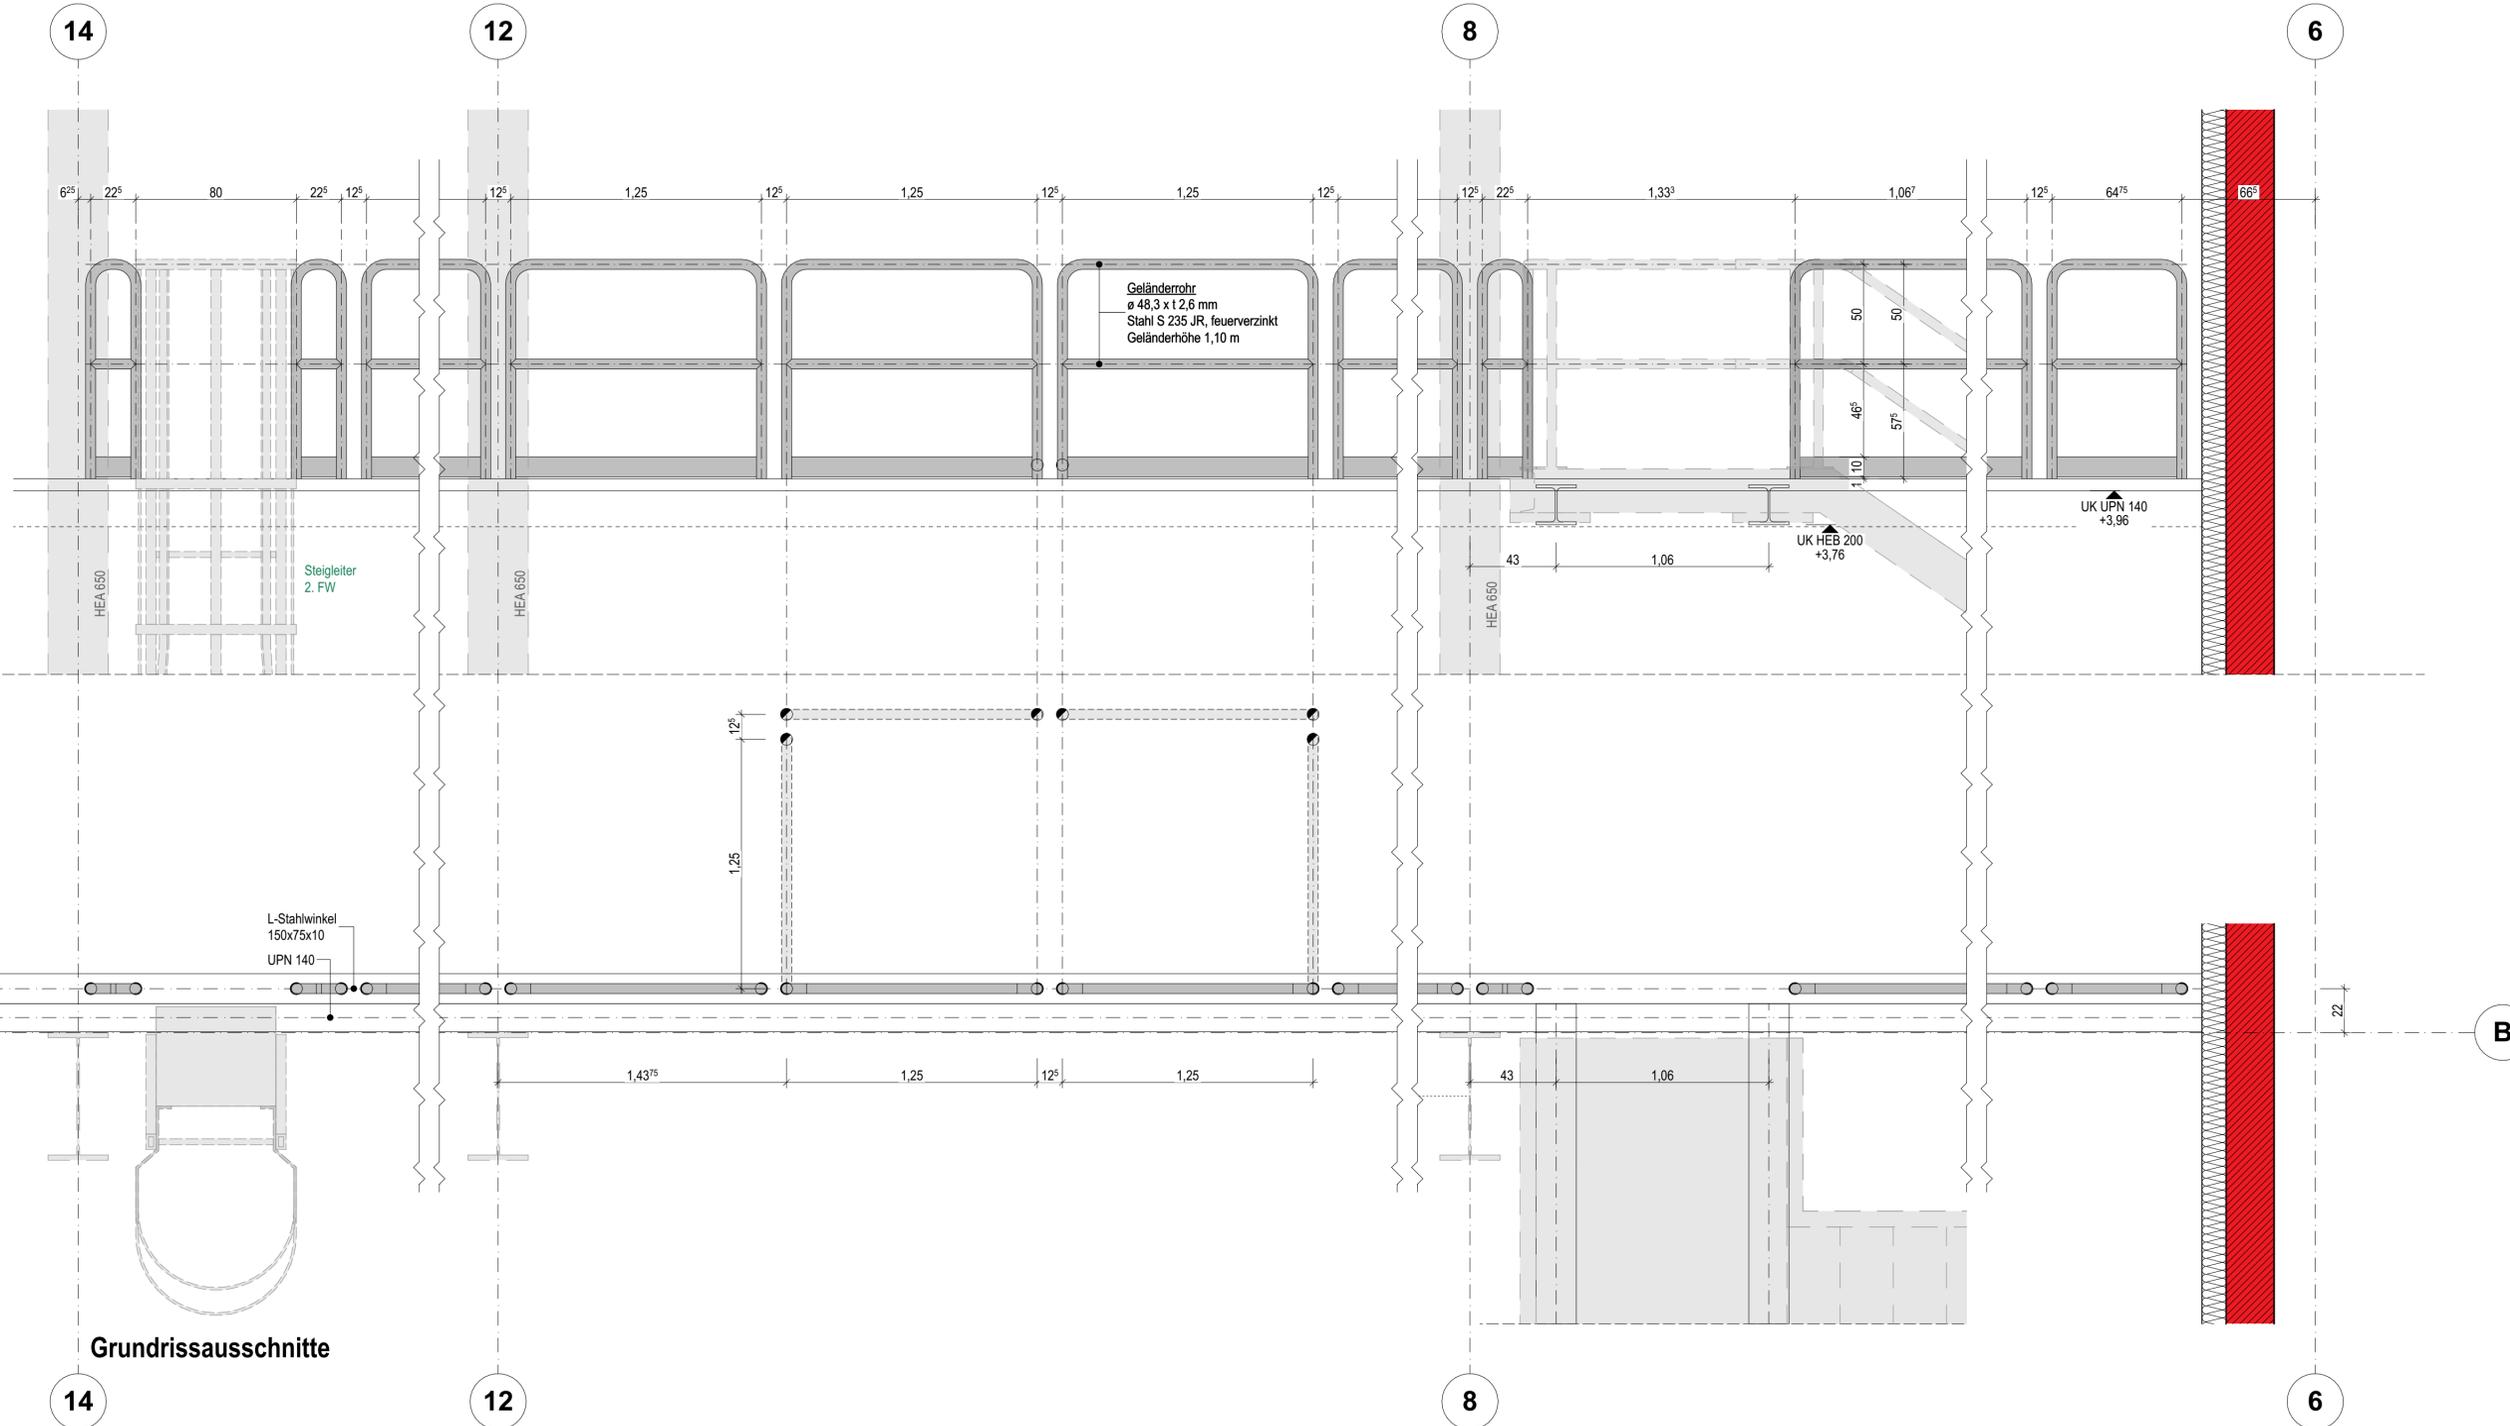

Grundrissausschnitte

Info	Der Entwurf ist geistiges Eigentum des Planers und urheberrechtlich geschützt. Vervielfältigungen und Weitergabe an Dritte erfolgt nur mit ausdrücklicher Genehmigung des Planverfassers. Bei Mißbrauch bleiben rechtliche Schritte vorbehalten. Alle Maße sind vom Unternehmer am Bau verantwortlich zu prüfen. Bei Unstimmigkeiten ist unverzüglich die Bauleitung zu informieren. Brüstungs-, Tür- und Fensterhöhen beziehen sich auf den Fertigfußboden. Für die Verwendung von DWG-Dateien ist die Formatierung und Darstellung der zugehörigen PDF-Datei maßgebend.		
Darstellung	--- verdeckte Kante --- über der Schnittebene	- - - Achse	■ Bauteil, F90
Materialien	▨ KS-Mauerwerk RDK 2,0	▨ Stahlbeton	▨ Dämmung, Mineralwolle
Aussparungen Einbauteile	● Bodenaussparung BA (e...)		
Höhenknoten	± -0,17 OK Fertig	± -0,17	▲ OK / UK Roh
Abkürzungen	RD Rohdecke	BA Bodenaussparung	OK/UK Ober- /Unterkante

VORABZUG
Plan dient zur Orientierung
Kalkulationsgrundlage ist das Leistungsverzeichnis

0	20.09.2024	Erster Ausgabestand
Index	Datum	Änderung
Norden	Übersicht	
Projekt	OK Attika = +9,097 = 614,947 m ü. DHHN2016 OK FFB EG = ± 0,00 = 605,85 m ü. DHHN2016	
Auftraggeber	Neubau Straßenmeisterei Heinzebank - Teilobjekt Kompaktmeisterei An der Heinzebank 20 09429 Wolkenstein/ Heinzebank	
Entwurfsverfasser	Landratsamt Erzgebirgskreis - Referat Straßen Paulus - Jenisius - Str. 24 09456 Annaberg-Buchholz	
Planinhalt	Detail Steckgeländer	Maßstab 1:20
Plannummer	211326_AR_5_D-359-01	Index LV
Planstand	Ausführungsplanung	Projektnr. 211326
Planung	entw. geänd. gez. gepr.	Größe 970 x 450