


Hersteller		Vermessungsbüro Jörg Wilsky Lassallestrasse 2, 08058 Zwickau
Auftraggeber:		Pleissentalklinik GmbH, 08412 Werdau
Projekt:		Erweiterung Nord
<b>Lage- und Höhenplan</b>		Zwickau, den 14.10.2021
Karte mit Eintrag Leitungen		
Kreis : Landkreis Zwickau	Lagebezug : ETRS89/UTM33	
Gemeinde : Stadt Werdau	Höhenbezug : s. Hinweis	
Gemarkung : Werdau	Maßstab : 1 : 250	
Flurstück : 1861 u.a.	Vorschrift : DIN 18 702	
Auftr.-Nr. : 064/21	gemessen : September 2021	
Blatt-Nr. : 01 von 01	bearbeitet : 13.10.2021 Müller	

Dieser Plan ist urheberrechtlich geschützt. Bei Verwendung ist das Vermessungsbüro als Urheber zu vermerken.

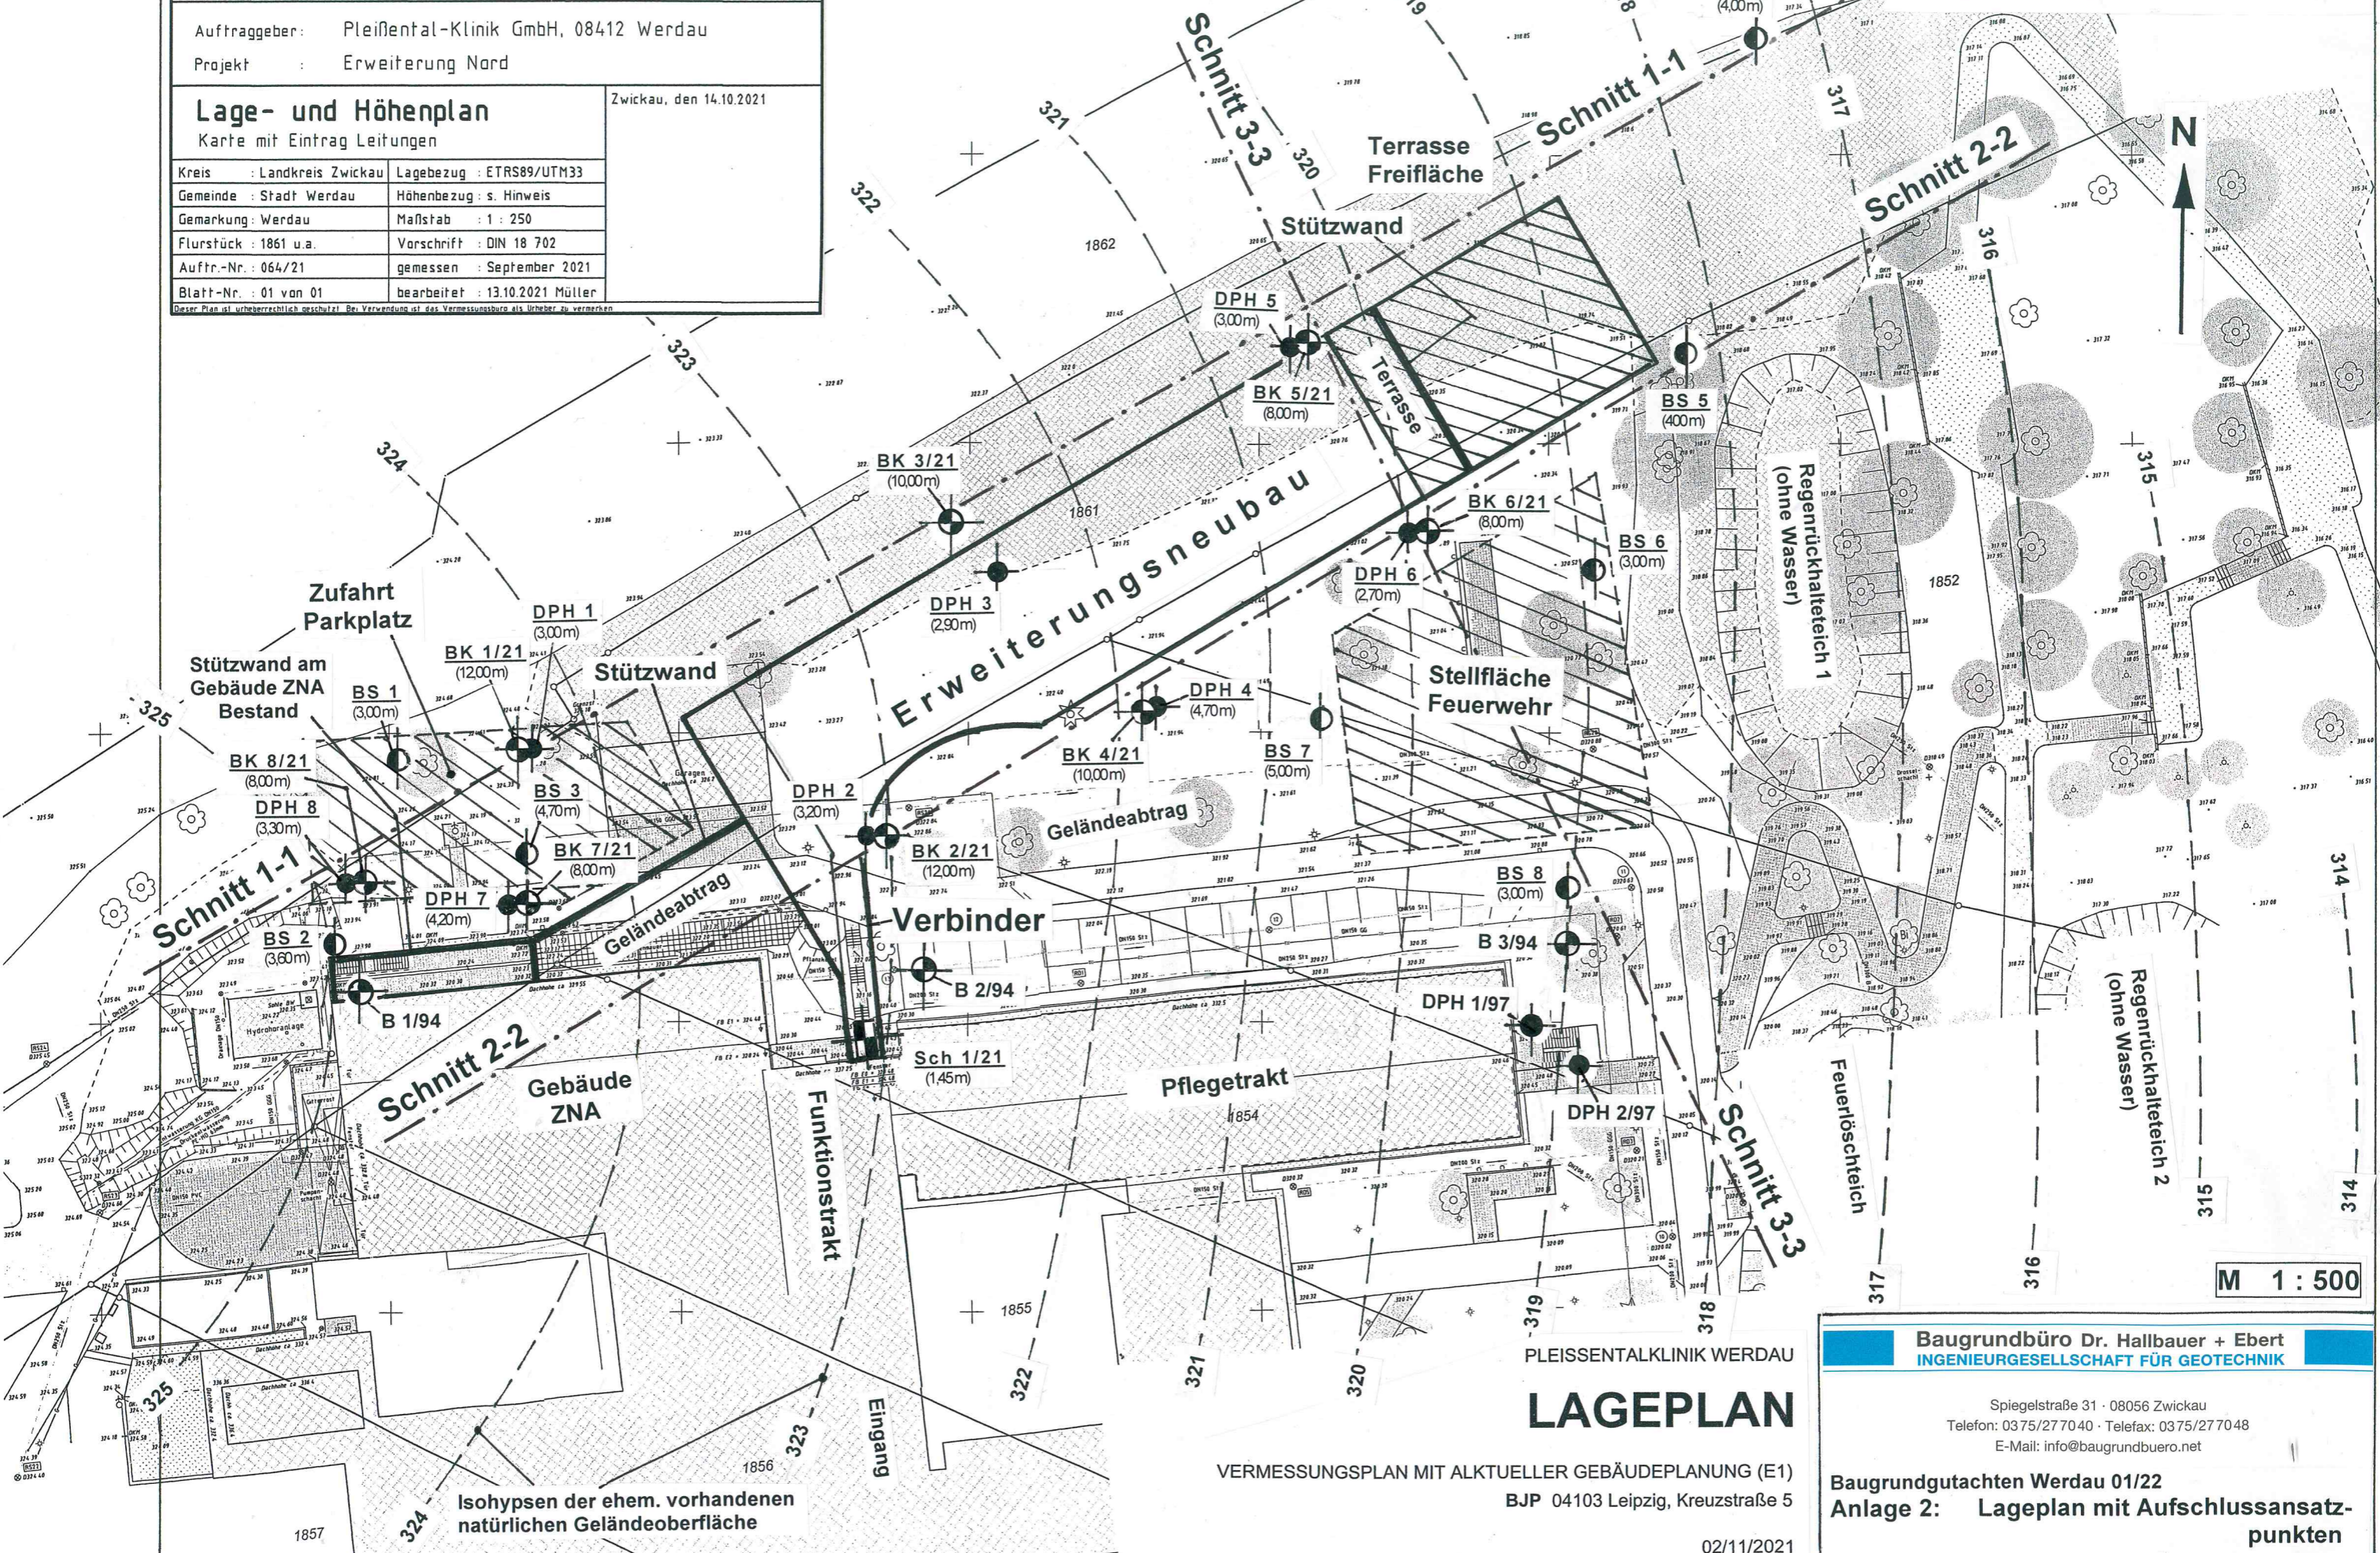

M 1 : 500

PLEISSENTALKLINIK WERDAU

# LAGEPLAN

VERMESSUNGSPLAN MIT AKTUELLER GEBÄUDEPLANUNG (E1)  
BJP 04103 Leipzig, Kreuzstraße 5

**Baugrundbüro Dr. Hallbauer + Ebert**  
INGENIEURGESELLSCHAFT FÜR GEOTECHNIK

Spiegelstraße 31 · 08056 Zwickau  
Telefon: 0375/277040 · Telefax: 0375/277048  
E-Mail: info@baugrundbuero.net

**Baugrundgutachten Werdau 01/22**  
**Anlage 2: Lageplan mit Aufschlussansatzpunkten**

02/11/2021