

Alle Maße sind vom Unternehmer eigenverantwortlich zu prüfen!
 Eingetragene Höhenmaße beziehen sich grundsätzlich auf Oberkante Fertigfußboden OK FFBE!

Bestand/ Abbruch/ Neubau

- Bestand (grey fill)
- Abbruch (yellow hatched)
- Neubau (red hatched)

Baustelleneinrichtung

- Baustraße (blue dashed line)
- Bauzaun offen (blue dashed line with 'Z' symbol)
- Baumschutz (blue circle with 'B' symbol)
- Baugrubenrand (black dashed line)
- Fluchtweg (green arrow)
- Stromanschluß (E symbol)
- Wasseranschluß (W symbol)
- Abwasseranschluß (AW symbol)
- Kranstandort (square with 'K' symbol)

Verräter
 P = Papier D = Datei
 30.11.22

Index

Bauherr PTK	A
LAP	
ib süß	
DITAS	
BJP/ J. Fox	
BS Thiele	
ITA Weimar	
BJP/ BLUME LA	

Firmen (s. Planliste)

Änderungen im aktuellen Index


Phase AUSFÜHRUNGSPLANUNG

Bauherr Pleissental-Klinik GmbH
 Ronneburger Straße 106 | 09412 Werdau
 T +49 3761 444-100

Architekt BJP Architekten Ingenieure GmbH
 Ferdinand-Rhode-Straße 20 | 04107 Leipzig
 T +49 341 12476-300

Fachplanung

Tragwerk: Leonhardt, André und Partner AG Am Schießhaus 1-3 01067 Dresden	Brandschutz: Thiele Brandschutz GmbH Turnerweg 8 01097 Dresden
TGA HLS: ib süß GbR Schwarzbacher Weg 291 09481 Elterlein	Bauphysik: ITA Weimar mbH Abornallee 1 09429 Weimar
TGA ELT: DITAS - Technoprojekt GmbH Hofenstraße 77 08050 Zwickau	Aufbauanlagen: BJP/ BLUMELANDSCHAFTSARCHitekten Bautzner Straße 44 01099 Dresden
Ausstattung: BJP/ J. Fox Innenarchitektur Weinbergstraße 8 04179 Leipzig	

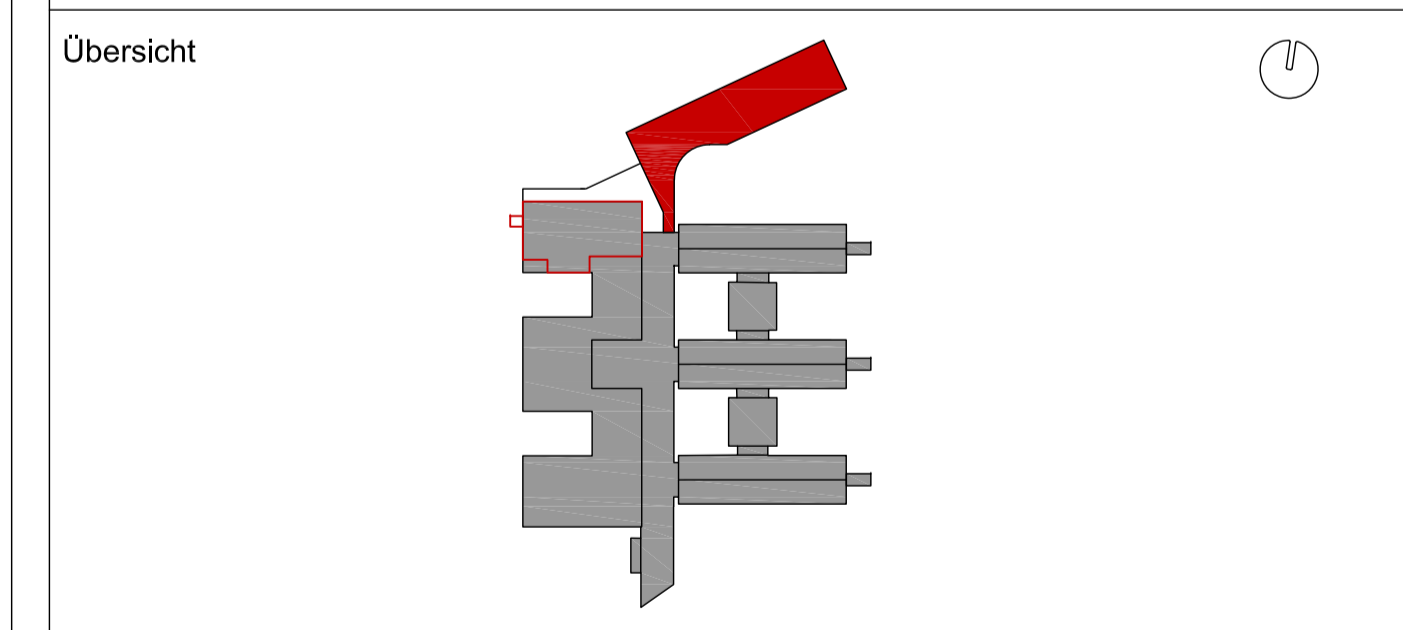

Projekt PLEISSENTAL-KLINIK WERDAU
 Umbau zentrale Notfallaufnahme
 und Erweiterungsbau für Geriatrie und Tagesklinik Psychiatrie

Plan LAGEPLAN BAUSTELLENEINRICHTUNG

Bestätigung Architekt	Bestätigung Bauherr	OK FFBE 01_00.00 324.48m ü.NN Im System DIN EN ISO 8846
Bearbeiter: AF	Stand: 30.11.2022	Maßstab: 1 : 250
Gezeichnet:	Datei: PTK01_A_AP_L.dwg	
Plan-Nr.:		

PTK01	ERW	A	AP	L	BE	A	V
Projekt	Gebäude	Plan	Leistungsphase	Planart	Ebene	Index	Status