




Schnitt C

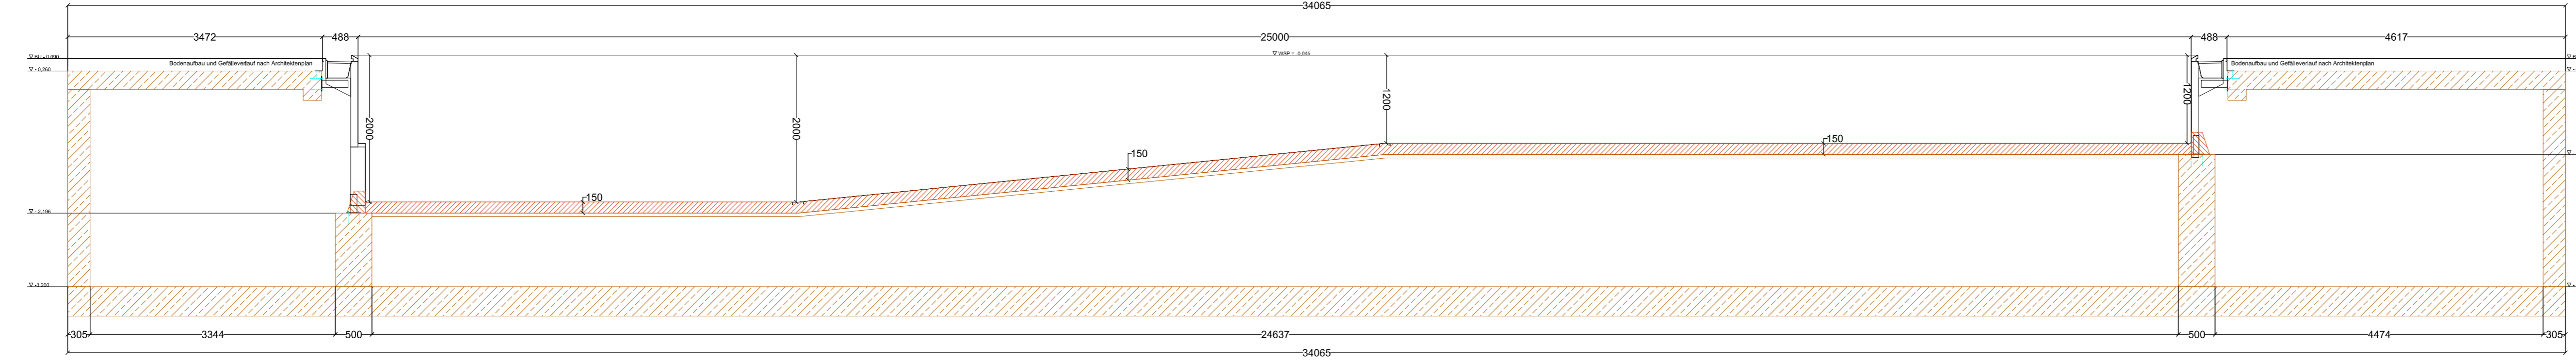


Schnitt D

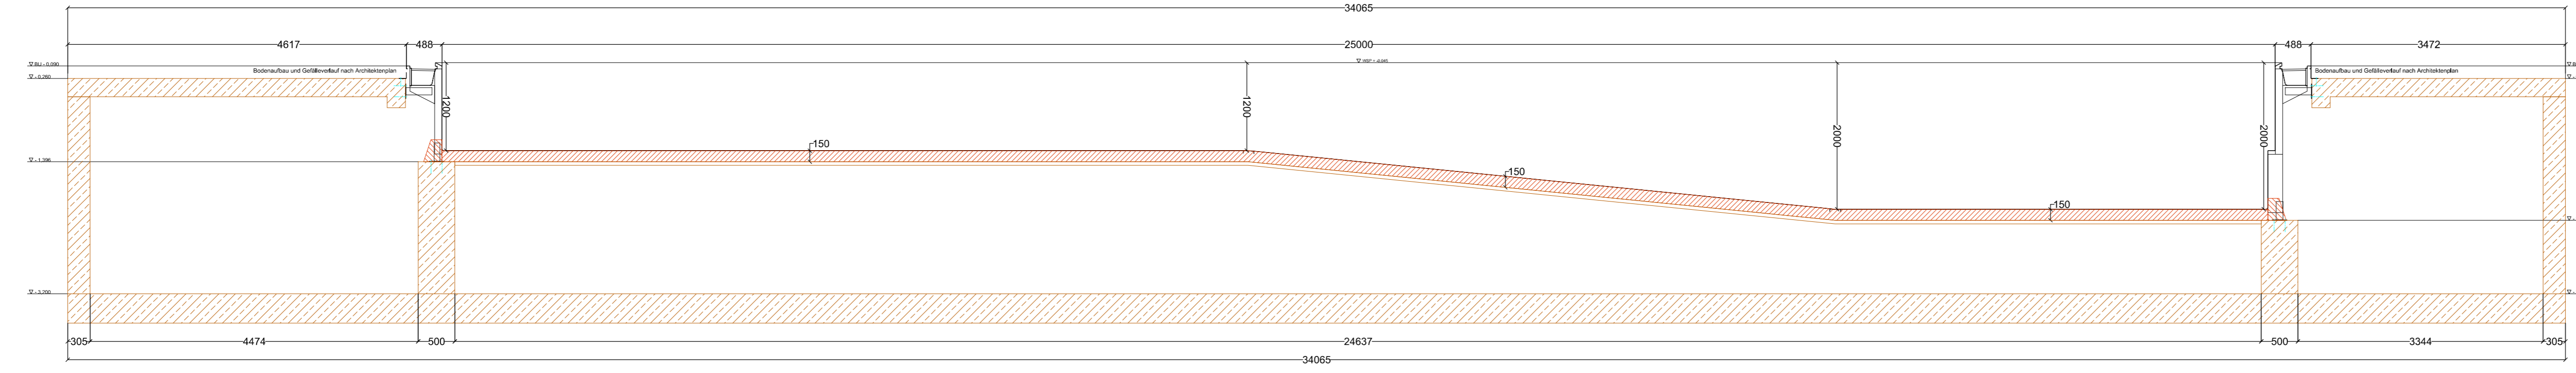


Schnitt A

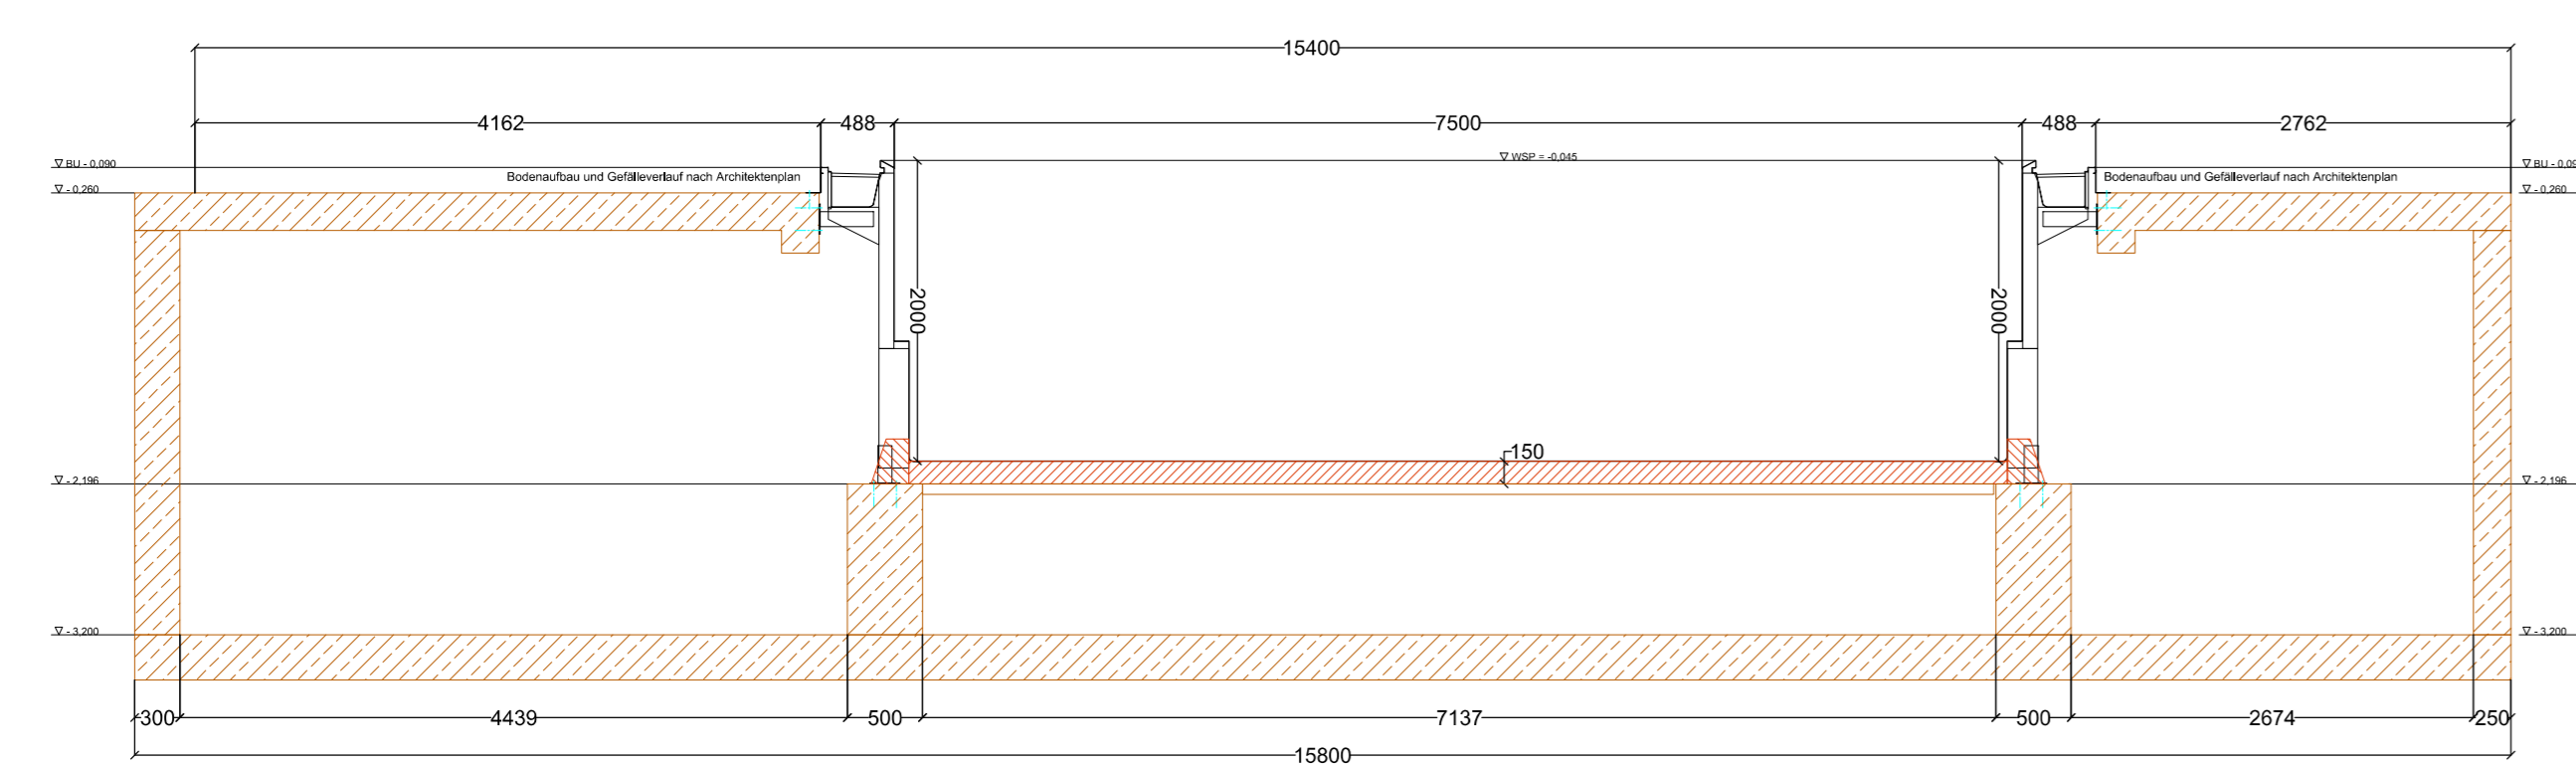

Schnitt B

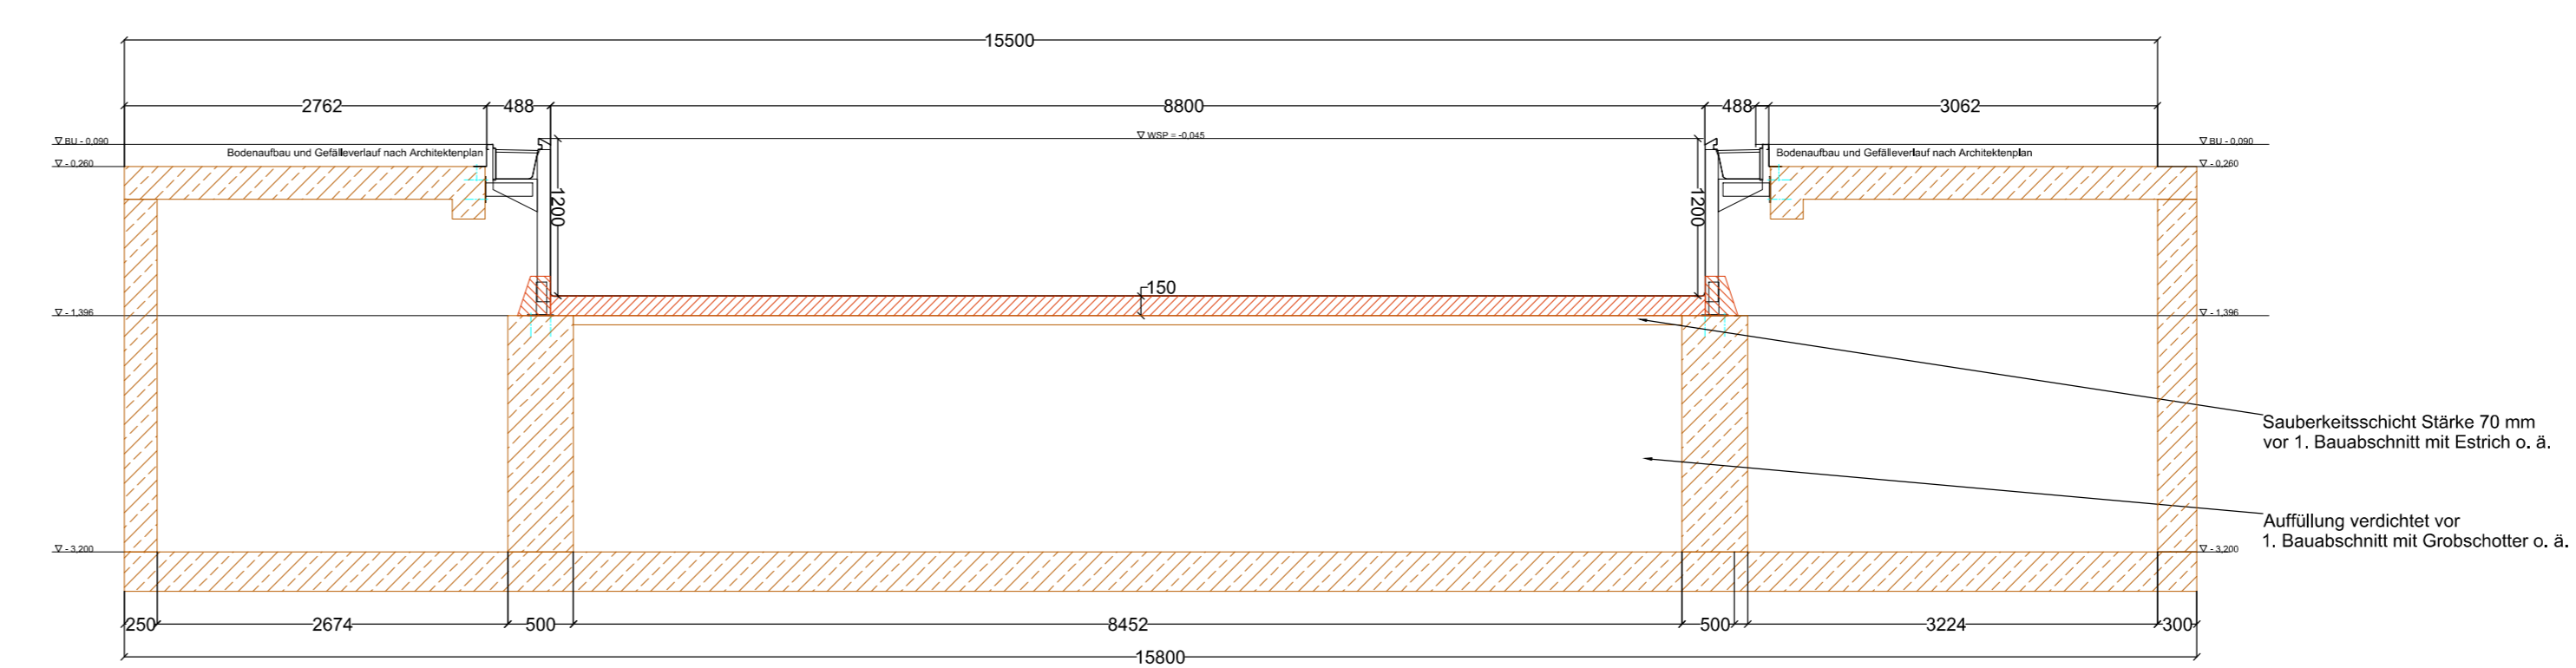

Staubverkleidung Stärke 70 mm vor 1. Bauabschnitt mit Estrich o. ä.
 Auffüllung verdichtet vor 1. Bauabschnitt mit Grobschotter o. ä.

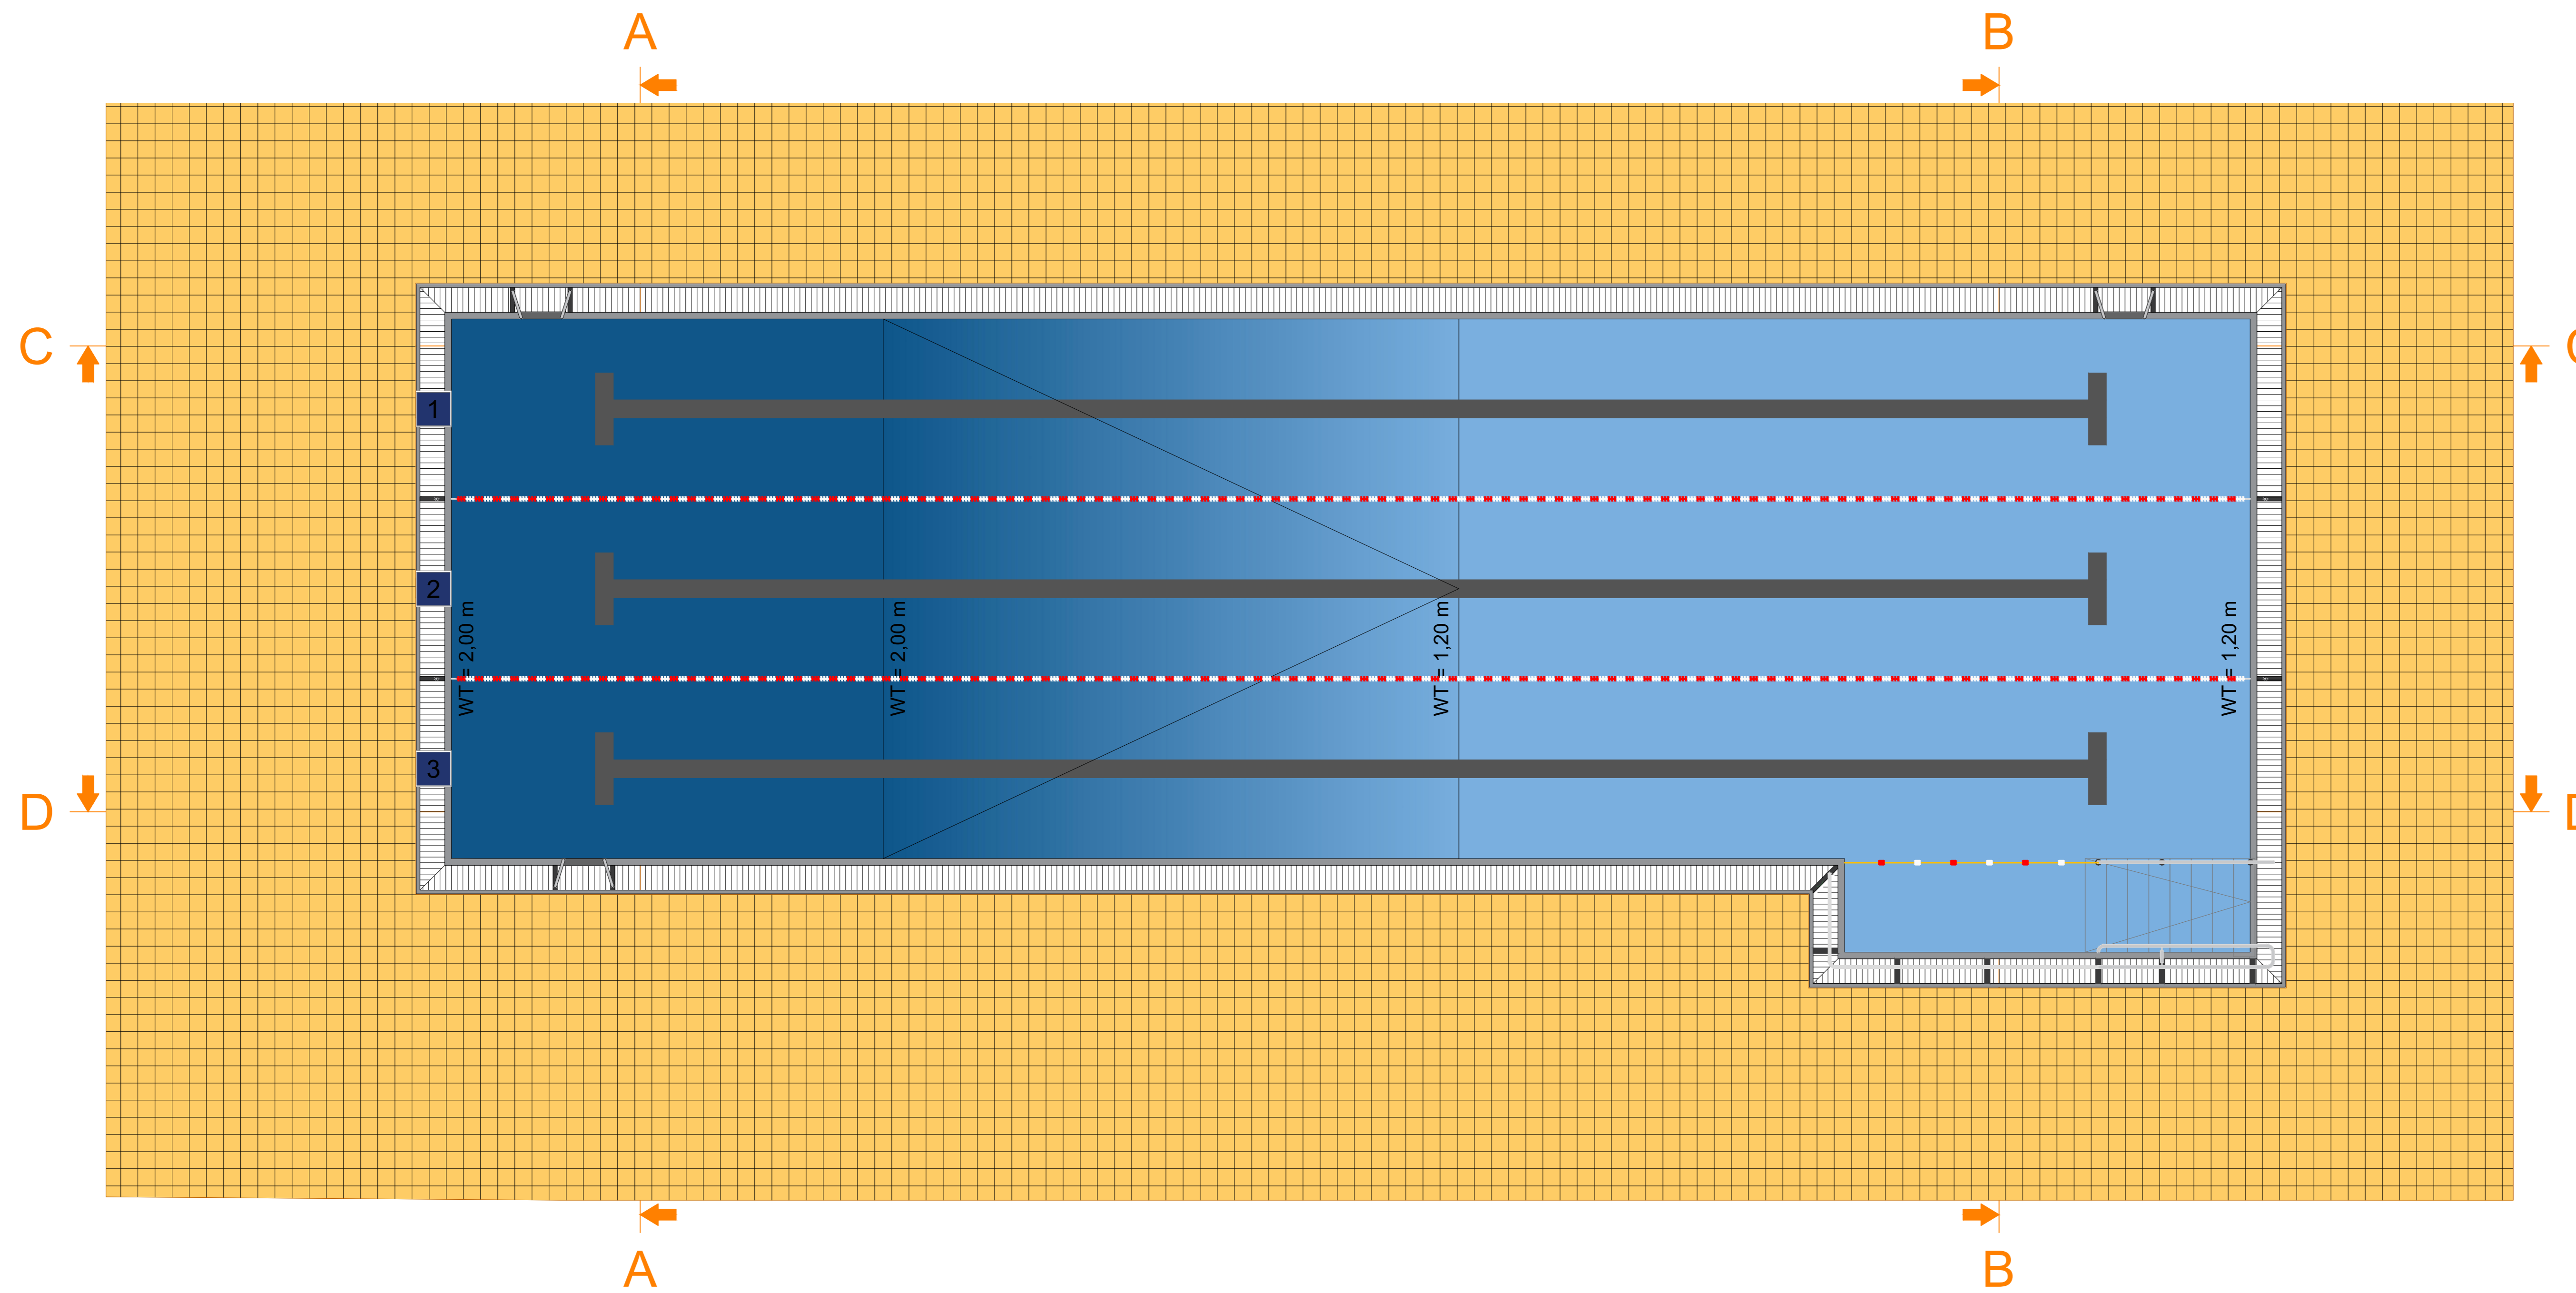

Datum		Bearb.		Bauphase		Maßstab: 1:50	
Gepr.		Norm.		Benennung: Vitalzentrum Harzgerode		Projekt: Stadt Harzgerode	
Projektnummer: 0238		Zeichnungsnummer: 0238_HGR_s1_Becken_Grundriss und Schnitte_04022025		Blatt: 1		von: 1	
Planstand: LP06		Ersatz für:		Ersatz durch:		A0	