


- ① Sockelbereichausbildung gem. Detail 82-18
- ② Austrittsbank Aluminiumblech d=3 mm, rutschsicher, mit Trittkonsole an Brüstung befestigt, mit seitlichen Bordprofilen und Dehnungskeder, pulverbeschichtet RAL 7042
- ③ Türelement 1 314.2, Aluminiumtür 1-flügelig, Anforderungen siehe Türliste. Alle Anforderungen laut Türliste sind einzuplanen und einzuhalten
- ④ Riffelblech 1,5 mm
- ⑤ Außenwand KS-Mauerwerk nach statischem Erfordernis
- ⑥ Stahltreppe, pulverbeschichtet RAL 7042, Bestehend aus:
 - Treppenwange und umlaufender Rahmen aus U-Profilen, Dimension nach Unternehmeseitiger Statik.
 - auf U-Profile aufgeschweisster Flachstahl, 40 mm als Einfassung für Pressrost
 - obere Treppenstufe als Pressrost aus Stahl, feuerverzinkt, mit gegenverzahnten Trag- und Füllstäben, Maschenweite 33X11mm, Tragstabhöhe 40mm, Stärke nach Unternehmeseitiger Statik, Randeinfassung aus Flachstahl
 - untere Treppenstufe aus Stahl verzinkt, nach DIN 24531, Maschung und Herstellung wie Pressrost auf Podest, Stufenlaschenhöhe 60mm, Stufentiefe 300 mm; zwischen Wangen geschraubt
 - Wandbefestigung mittels Verbundankern.

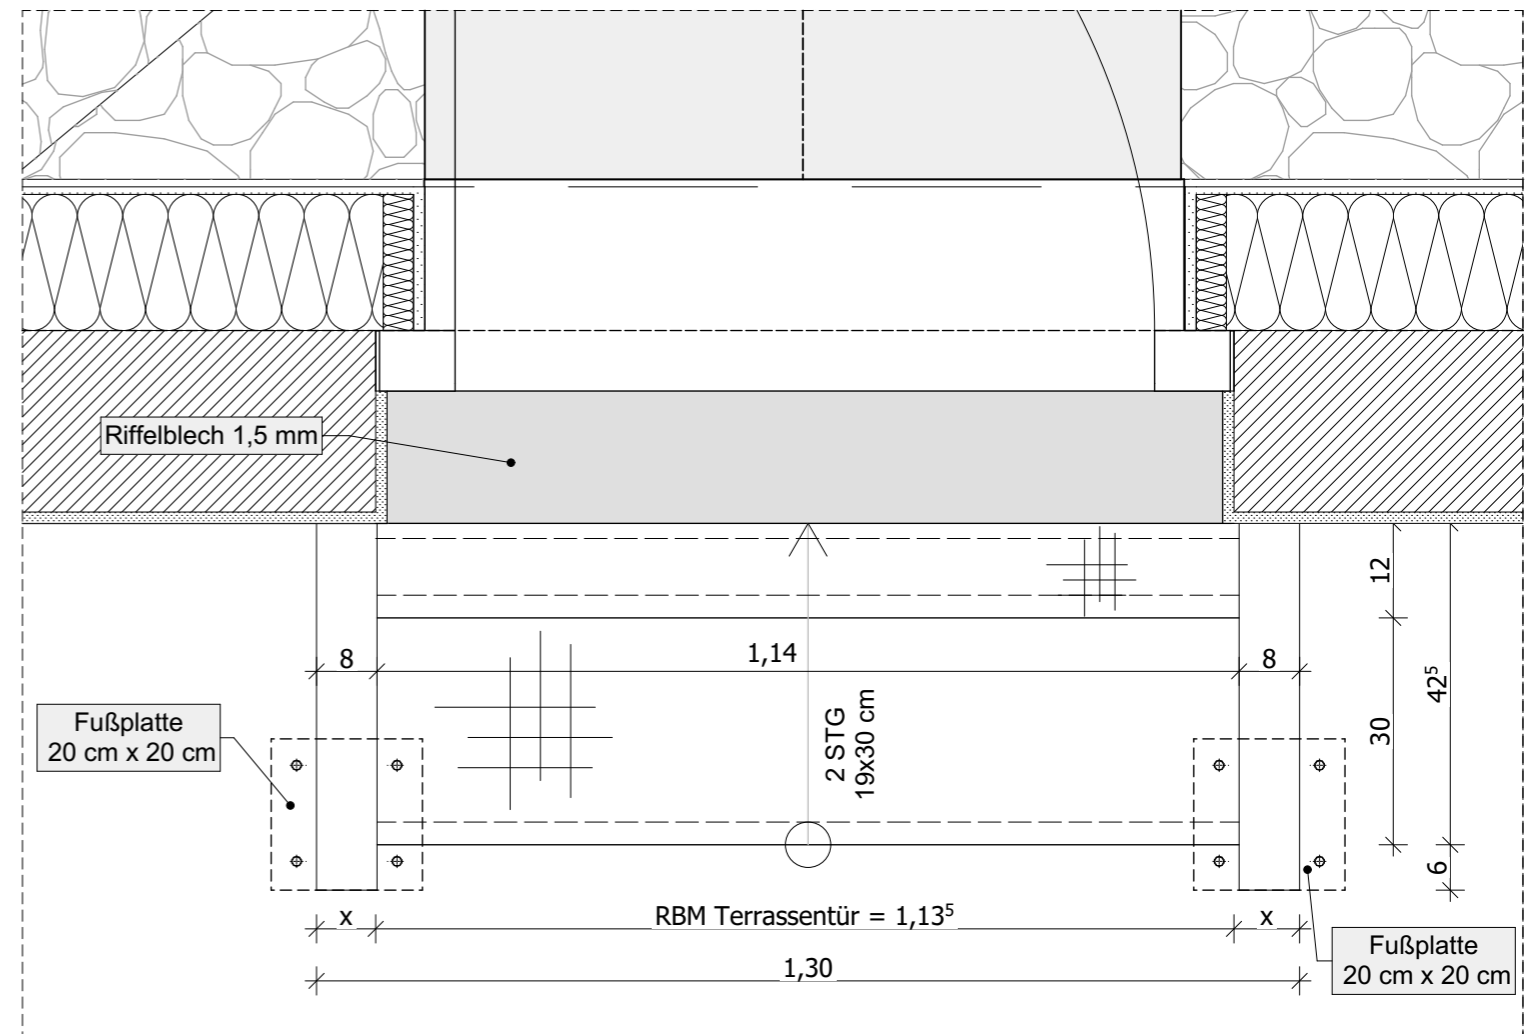

Grundrissausschnitt

ALLE MASSE UND GELÄNDEHÖHEN SIND VON DEN AUSFÜHRENDE FIRMEN EIGENVERANTWORTLICH ZU PRÜFEN!
 BEI UNSTIMMIGKEITEN SOWIE ABWEICHUNGEN VON PLANUNTERLAGEN DER FACHPLANER
 IST SOFORT DIE BAULEITUNG ZU INFORMIEREN!

DIESE ZEICHNUNG UND ALLE AUF IHR ENTHALTENEN INFORMATIONEN SIND GEISTIGES EIGENTUM VON DR. SCHOLZ GESAMTPLAN GMBH.
 ES IST UNTERSAGT DIESE ZEICHNUNG OHNE ZUSTIMMUNG ZU VERVIELFÄLTIGEN UND/ ODER DRITTEN PERSONEN ZUGÄNGLICH
 ZU MACHEN. ALLE RECHTE VORBEHALTEN. URHEBERSCHUTZ NACH DIN 34.

Planinhalt: Detail 88-05 Stahltreppe 3.OG Terrassenaustritt				Zeichnungsnummer: A5-88-05		
Maßstab: 1:10	Datum: 01.11.2023	Index: 0	Bearbeitet:	Gezeichnet: A.I.	Geprüft: G.K.	

Auftraggeber: KMG Klinikum Thüringen-Brandenburg GmbH Badstraße 5 - 7 19336 Bad Wilsnack		Architekt: SGP³ Architektur Generalplanung Healthcare Consulting Dr. Scholz Gesamtplan GmbH		Standort Erfurt Neuwerkstraße 29 99084 Erfurt +49 361 349468 +49 361 34946899 202-16@sgp3.de	
Projekt: KMG Klinikum Sömmerda Neubau Bauteil C					