


Ansicht Nord  
Multifunktionsgebäude  
1:100

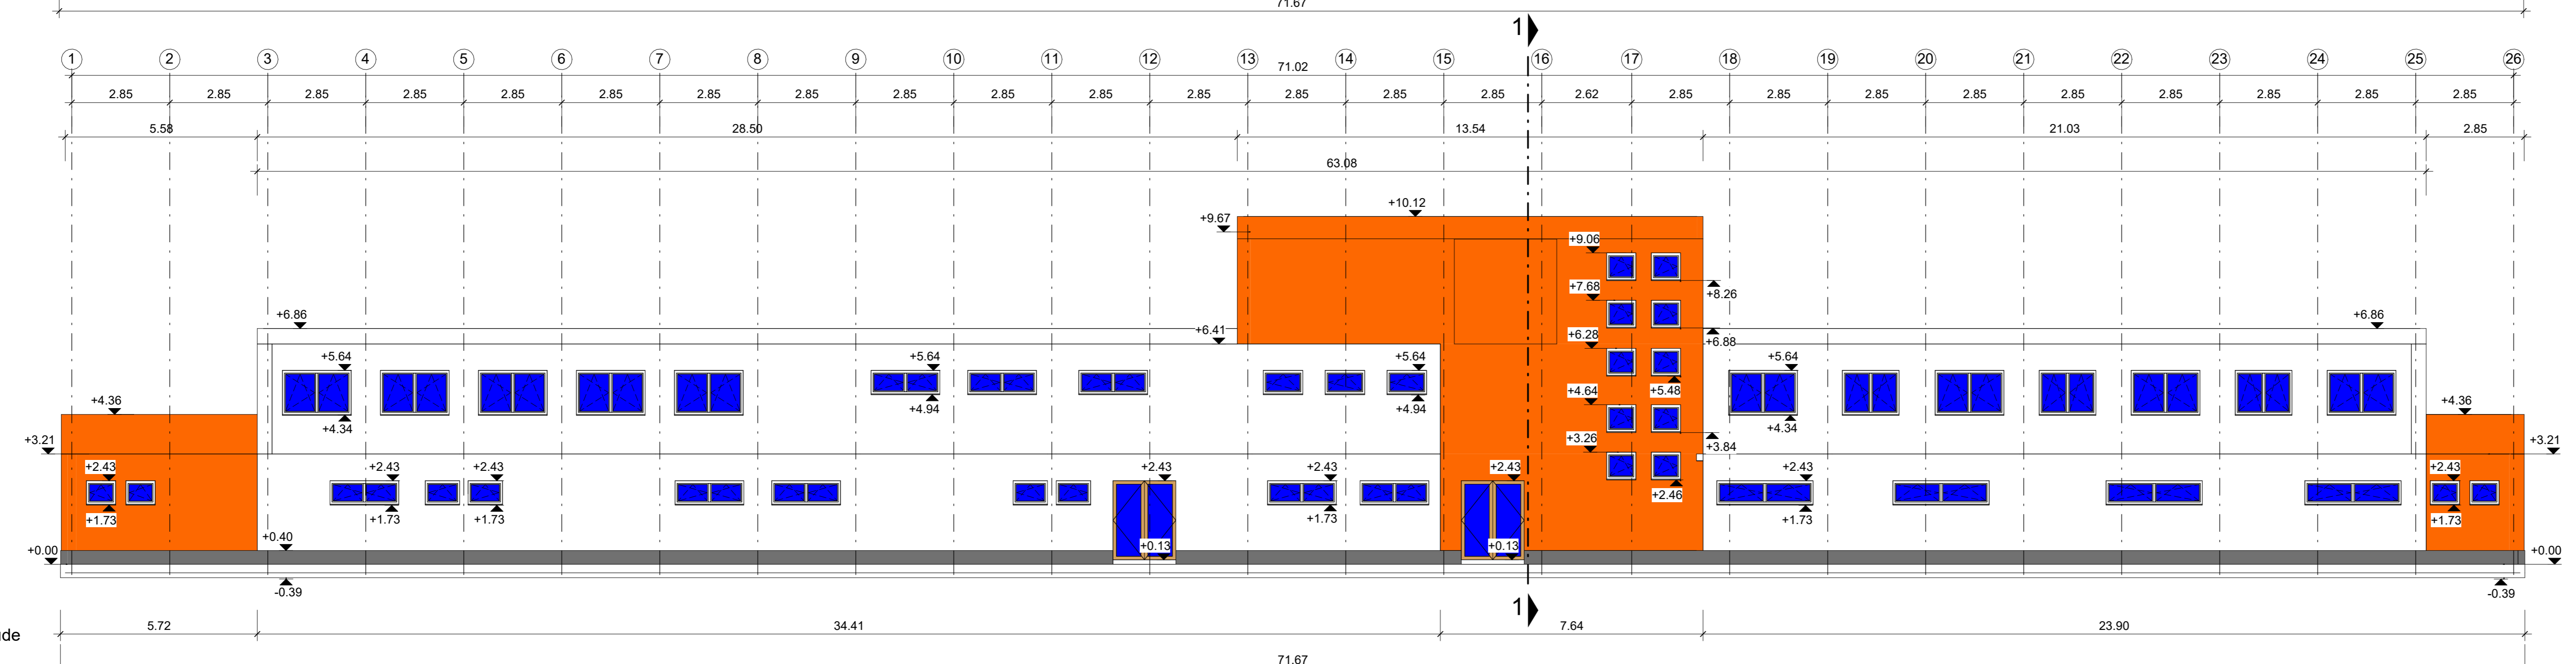

Ansicht Süd  
Multifunktionsgebäude  
1:100

00		07.03.2025		GUZ		CJO		CJO		Planerstellung	
Rev.	Datum	gezeichnet	geprüft	freigegeben	gezeichnet	geprüft	freigegeben	gezeichnet	geprüft	freigegeben	Beschreibung Revisionsstand
Bauvorhaben: Ausbau der Sportanlage an Jägerpark in Dresden						Fachplaner: Dipl.-Ing. Gunter Rönsch Bauvorlageberechtigter nach Ing.-Ka. 54213 Tiergartenstraße 48 01219 Dresden					
Bauherr: SC Borea Dresden e. V.						Lagebezug: ETRS89 UTM 33N			Höhenbezug:		
Blattinhalt: Multifunktionsgebäude Ansichten Nord und Süd						Projektnummer: R200344HB.4538.DD1			Leistungsphase: 4		
Blatttitel: Multifunktionsgebäude Ansichten Nord und Süd						Datum: 07.03.2025		Blattformat: 1189x420		Maßstab: 1:100	
Zeichnungs-Nr.:						200344-4-GC-AR-AN-NS-1300-F-00					

Zeichnungsgrundlage: Neubau Funktionsgebäude Sport- und Freizeitanlage Jägerpark Dresden Nord, Grundrisse EG und OG, Fr. CBERMEYER, Stand: 16.08.2018 (Sport- und Freizeitanlage Dresden Nord)