


Grundriss: EG
Lager und Werkstatt
1:100

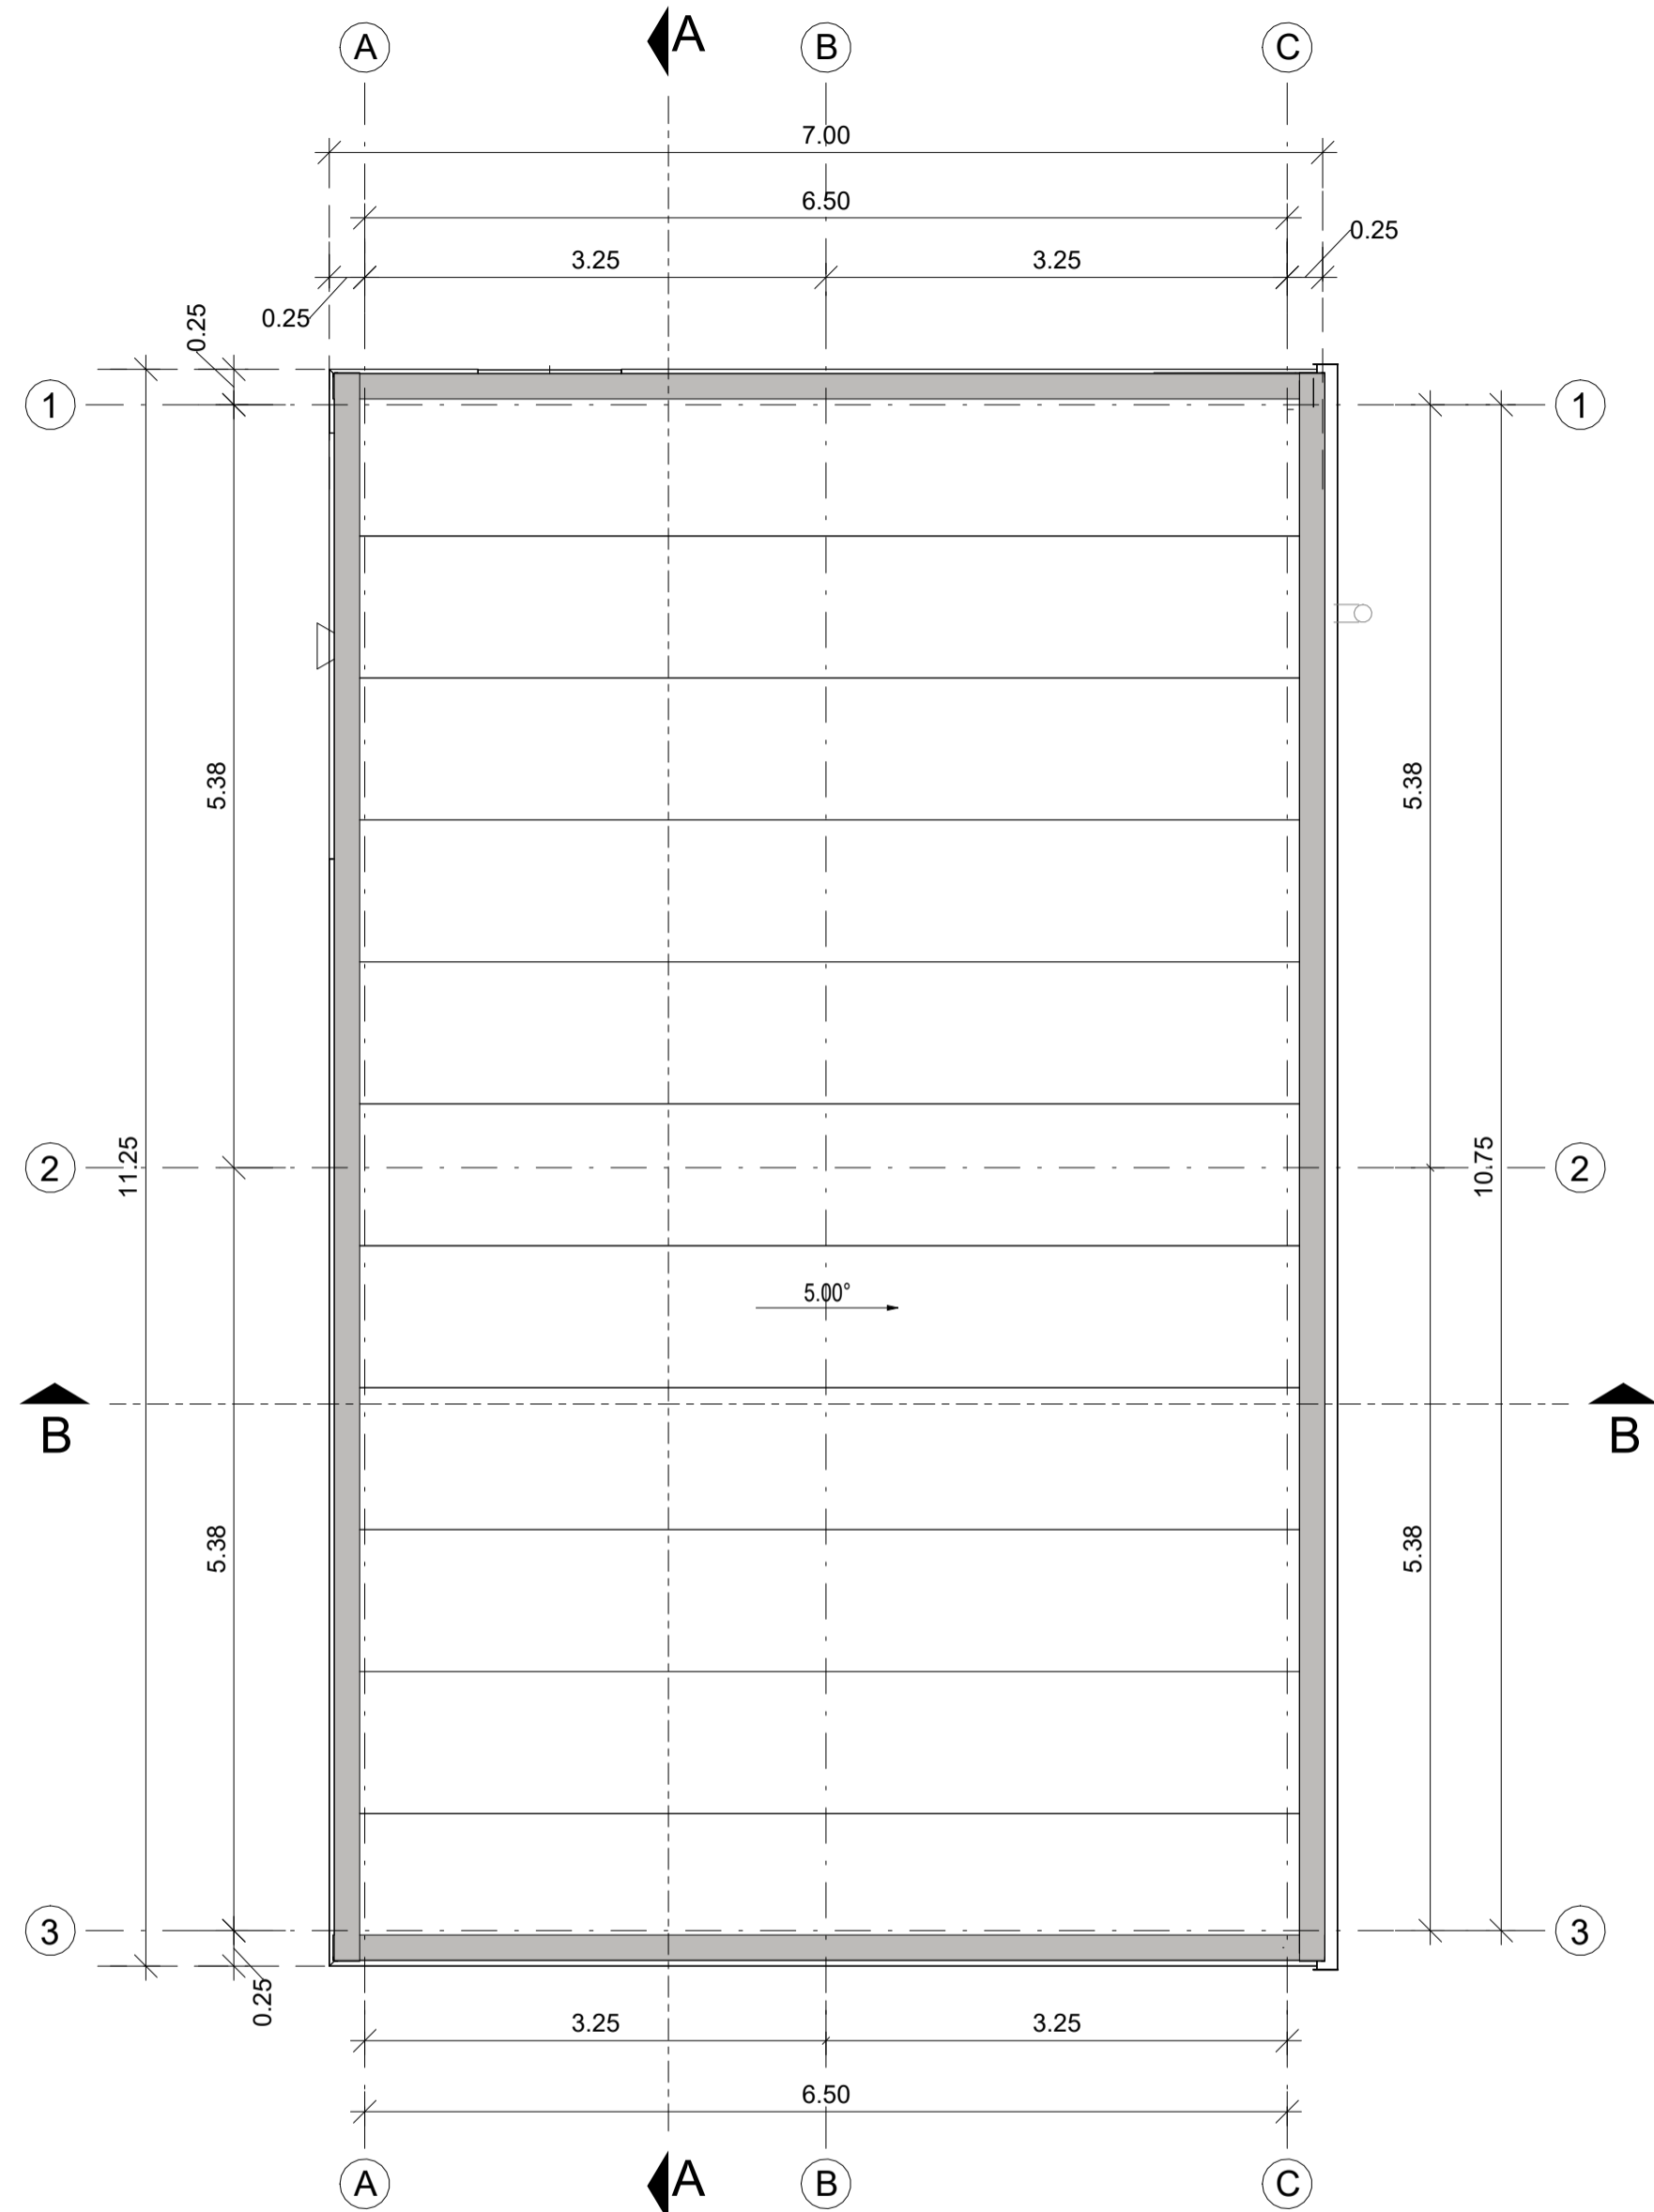

Grundriss: Dachdraufsicht
Lager und Werkstatt
1:50

00	07.03.2025	TEE	CJO	CJO	Planerstellung	
Rev.	Datum	gezeichnet	geprüft	freigegeben	Beschreibung Revisionsstand	
Bauvorhaben: Ausbau der Sportanlage an Jägerpark in Dresden Errichtung des Multifunktionsgebäudes und der Sportplätze					Fachplaner: Dipl.-Ing. Gunter Rönsch Bauvorlageberechtigter nach Ing.-Ka. 54213 Tiergartenstraße 48 01219 Dresden	
Bauherr: SC Borea Dresden e. V. Jägerpark 12, 01099 Dresden					Lagebezug: ETRS89 UTM 33N Höhenbezug:	
Blattinhalt: Lager und Werkstatt Grundriss und Dachaufsicht					Projektnummer: R200344HB.4538.DD1 Leistungsphase: 4	
Datum: 07.03.2025					Blattformat: 594x420	
Maßstab: 1:100					Zeichnungs-Nr.: 200344-4-GC-AR-GR-DA-2100-F-00	