



1. Bauabschnitte
1:1000

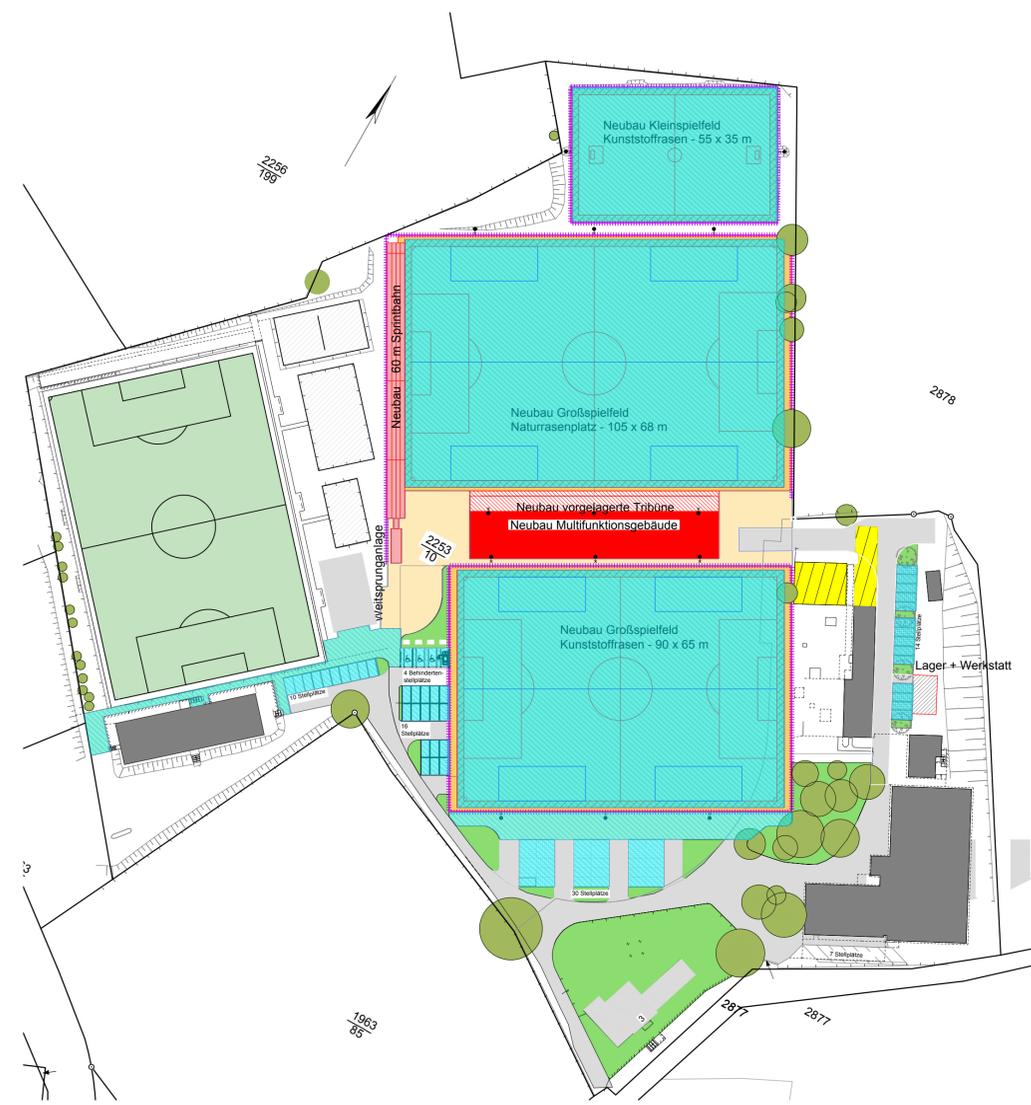

2. Bauabschnitte
1:1000

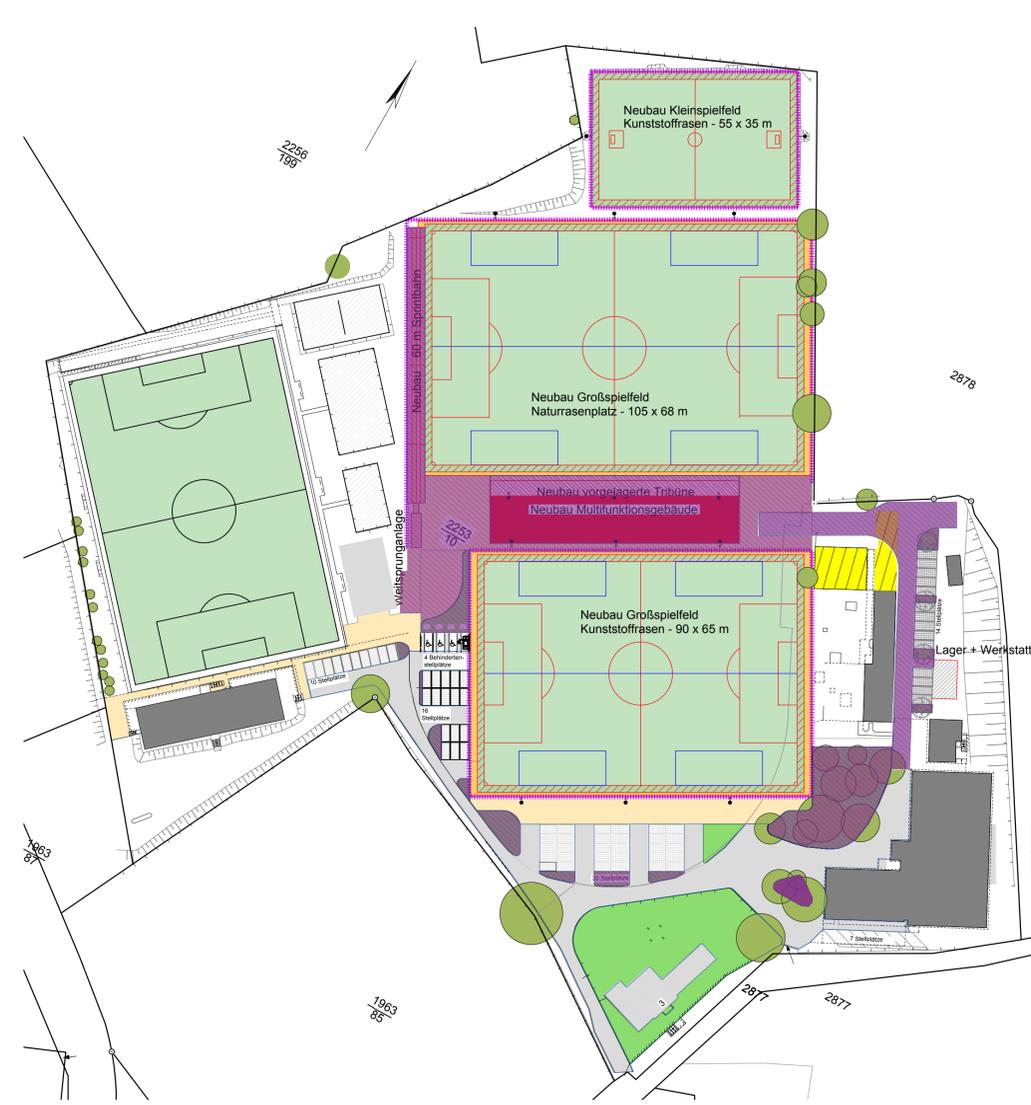

3. Bauabschnitte
1:1000

Beschreibung der Bauabschnitte		
Zeichenerklärung	Bauabschnitt	Primäre Maßnahmen
	1. Bauabschnitt	a. Geländeauffüllung b. Vor- u. Entsorgungsanlagen (keine grafische Darstellung) c. Verkehrsfläche Grundstückszufahrt
	2. Bauabschnitt	a. Großfelder (Naturrasen und Kunststoffrasen) b. Kleinfeld (Kunststoffrasen) c. Wege und Stellplätze
	3. Bauabschnitt	a. Multifunktionsgebäude b. Verkehrsfläche / Zuwegung zum Gelände u. sonstige Wege c. Leichtathletikflächen d. Grünflächen

Zeichenerklärung:	
	Baumbestand
	Grünflächen
	Sportrasenflächen
	befestigte Flächen
	Sportflächen neu
	Sportflächen Bestand
	Stellplatzflächen
	Verkehrsflächen
	Bestandsgebäude
	Neubau Gebäude
	Neubau bauliche Anlagen
	Sicherheitsbereich
	Abbruch
	hindernisfreier Abstand
	30cm Abstand zur Sicherheitszone
	Behindertenstellplätze
	Fluchtmasten - Aufstellung außerhalb der Sicherheitszone

Auftraggeber: **SC Borea Dresden e.V.**
 Projekt: **Ausbau der Sportanlage an Jägerpark in Dresden**

Lageplanausschnitt
 Darstellung Bauabschnitte

Maßstab: 1:1000
 Blatt: 1189/420
 Datum: 28.04.2022
 Zeichner: GJZ
 Geprüft: GJZ

GICON
 Großmann Ingenieur Consult GmbH
 Stammplatz Dresden
 01219 Dresden Tiergartenstraße 48
 Telefon: +49 351 47876-0 Telefax: -78 eMail: info@gicon.de