


Horizontalschnitt Fensterebene Nordseite

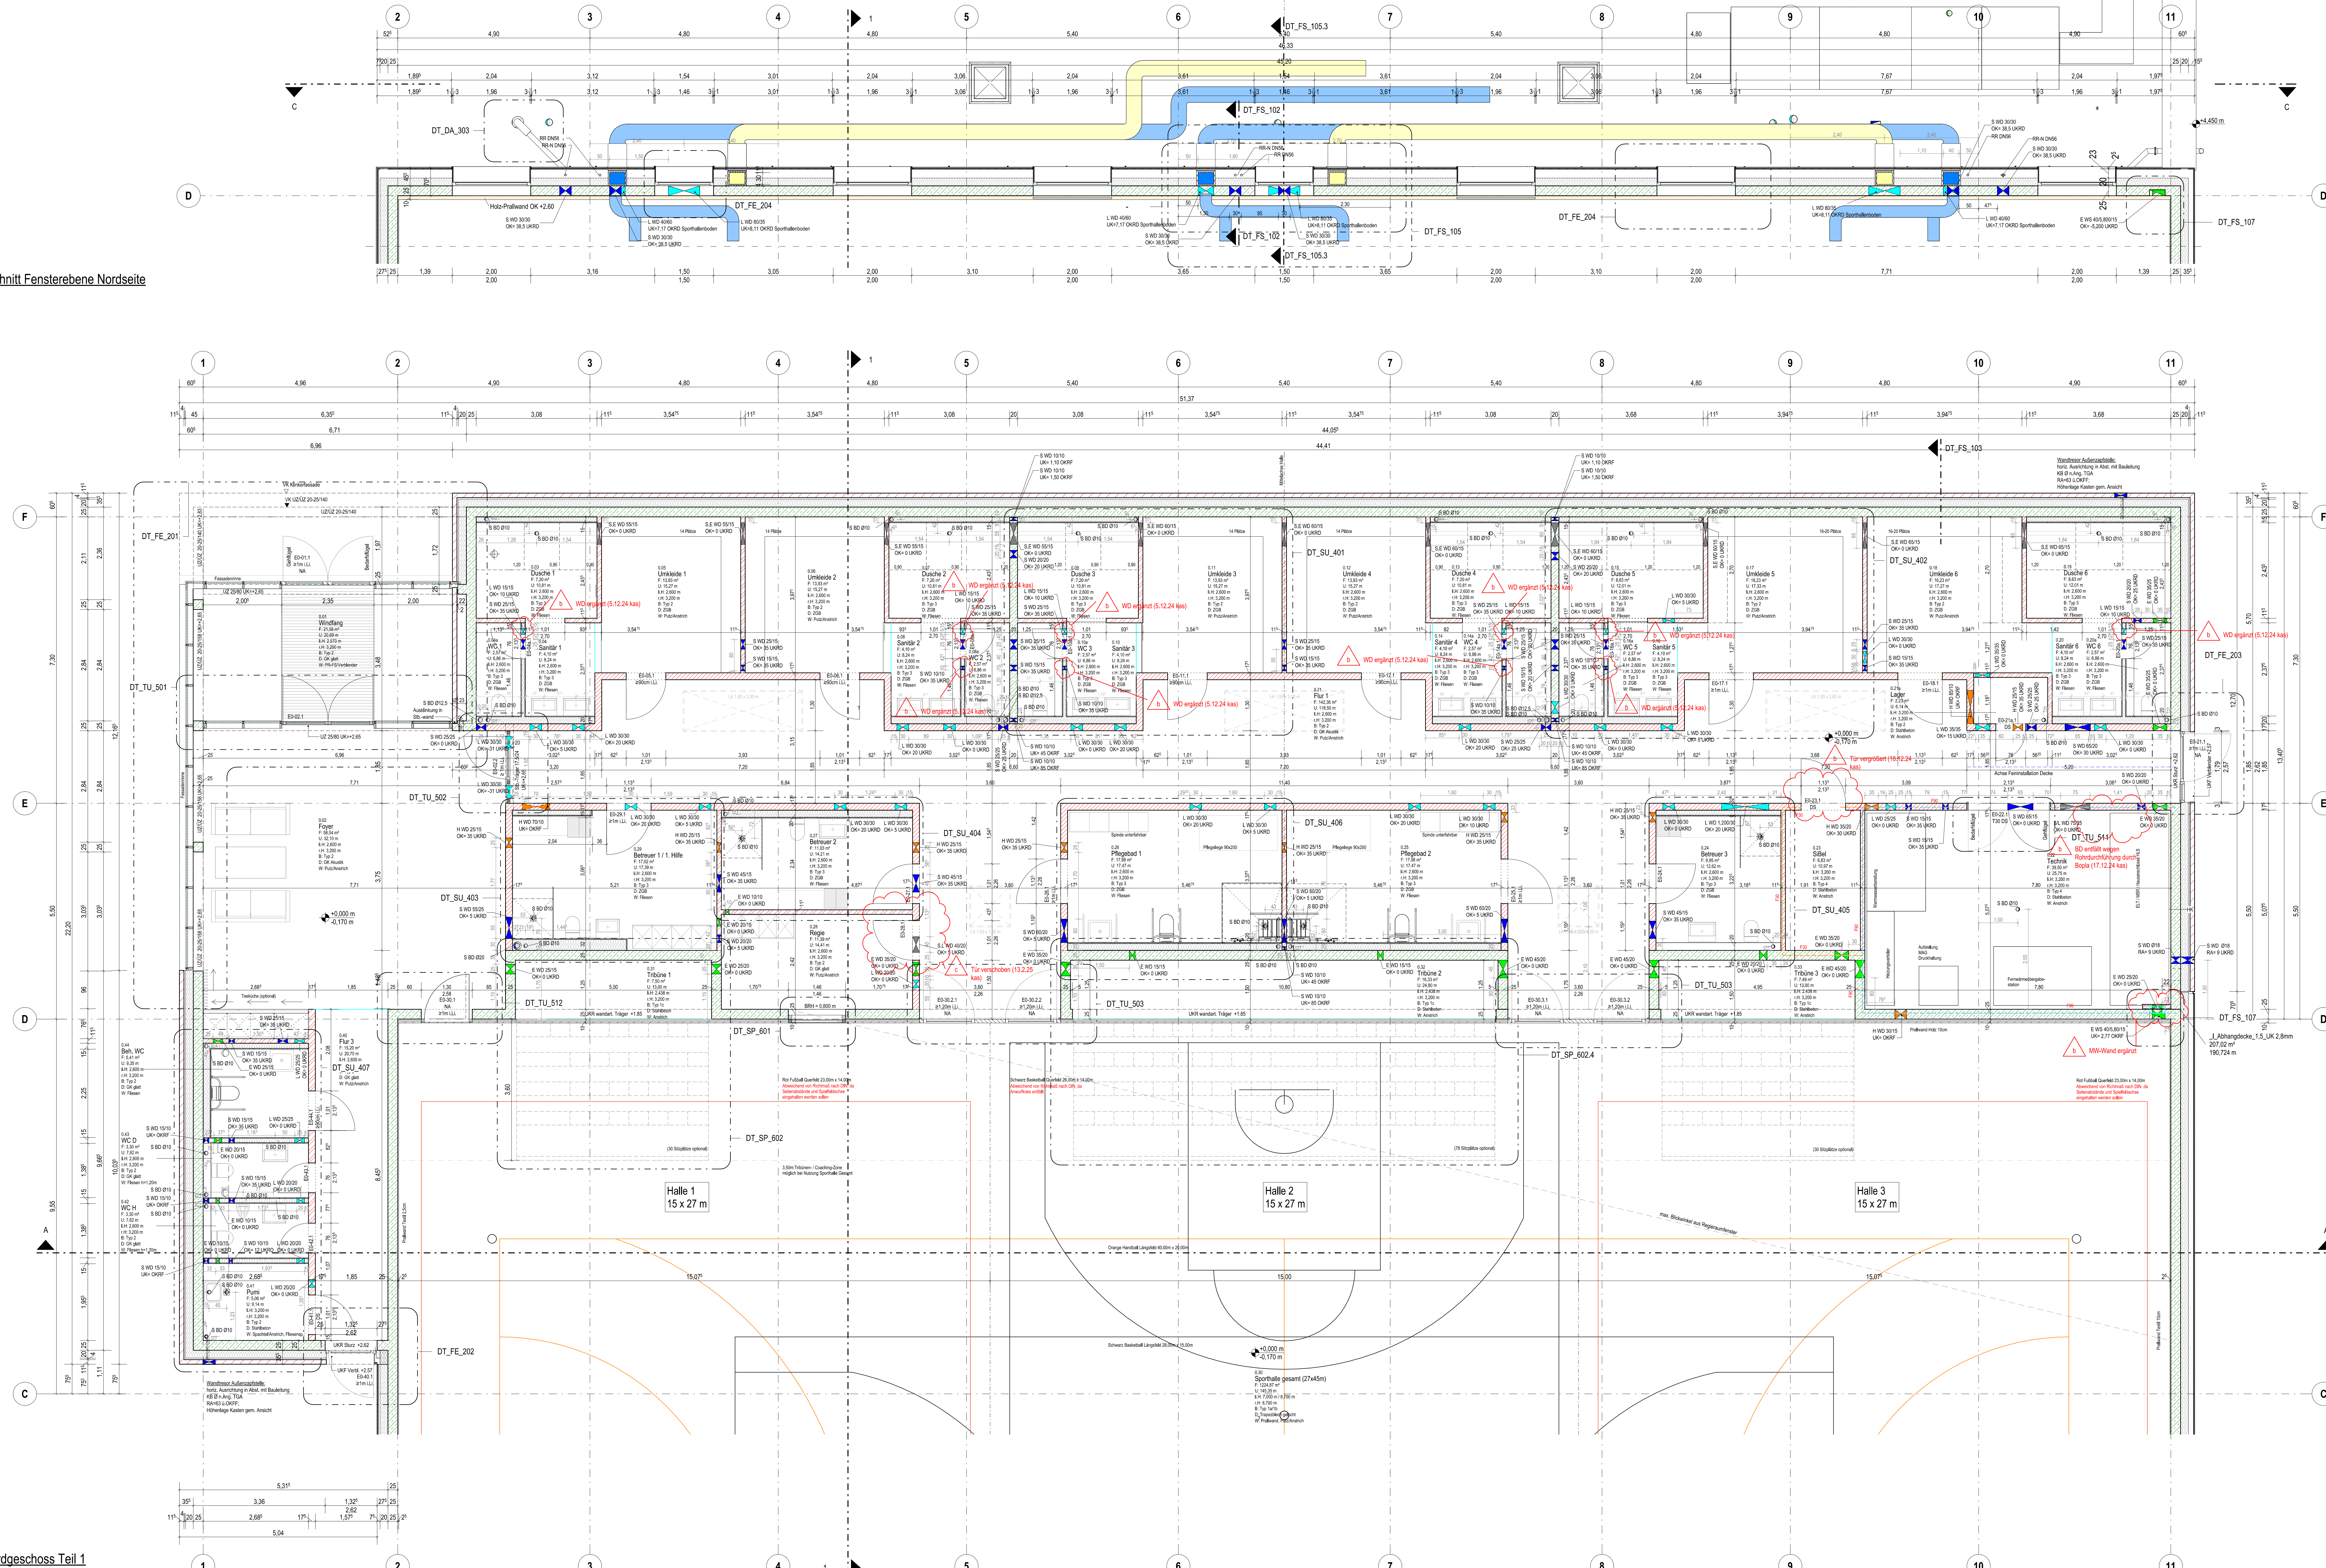

Legende

Maßstab: 1:500	Maßstab: 1:100	Maßstab: 1:20	Maßstab: 1:5
Maßstab: 1:10	Maßstab: 1:20	Maßstab: 1:50	Maßstab: 1:100
Maßstab: 1:200	Maßstab: 1:500	Maßstab: 1:1000	Maßstab: 1:2000
Maßstab: 1:5000	Maßstab: 1:10000	Maßstab: 1:20000	Maßstab: 1:50000
Maßstab: 1:100000	Maßstab: 1:200000	Maßstab: 1:500000	Maßstab: 1:1000000

Durchdringungen

Wand	Wand	Wand	Wand	Wand
Wand	Wand	Wand	Wand	Wand
Wand	Wand	Wand	Wand	Wand
Wand	Wand	Wand	Wand	Wand
Wand	Wand	Wand	Wand	Wand

Abkürzungen

AB	AB	AB	AB
AB	AB	AB	AB
AB	AB	AB	AB
AB	AB	AB	AB

Abkürzungen

AB	AB	AB	AB
AB	AB	AB	AB
AB	AB	AB	AB
AB	AB	AB	AB

