

LEGENDE

SYMBOLS, LINEN, SCHAFF:

- Bestand
- Mauerwerk
- Stahlbeton
- Beton
- Stahlbetonfertigteil
- Trockenbau
- Dämmung
- Mauerwerk Neu (Altbau)
- Stahlbeton Neu (Altbau)
- Erste Tallebene von Fußbodenbelag
- Abbruch
- Abbruch
- Abbruch
- Neue Decke bzw. UfD
- UfD Abbruch
- Brüstung Abbruch
- Neue Stütze
- Neubau im Bereich Altbau
- Line angenommen
- verdeckte Kante
- darüberliegende Kante
- OK Fertig-Fußboden
- OK Roh-Fußboden
- OK UfD bezogen auf OK Fertig-Fußboden
- Brandschutzanforderung F30, soweit nicht anders angegeben (Neubau)
- Brandschutzanforderung F30 (Altbau)
- Brandschutzanforderung F90
- Fluchtwegichtung

ABKÜRZUNGEN: A-Z

- ATA Autom Türantrieb
- Bst Bestand
- B Breite
- BA Bodenbelag
- BD Bodendurchbruch
- BK Bodenkanal
- B.S. Brandschutz
- BP Bodenplatte
- BRH Brüstungshöhe
- BRK Brüstungsplan
- BS Bodenstütze
- DA Dachstuhl
- DD Deckendurchbruch
- DF Dachflächenfenster
- DH Deckenhöhe
- DK Deckenkoffer
- E Einbauelement (Dachstuhl)
- ELT Elektro
- F Fundament
- FS Fußboden
- FFB Fertigfußboden
- FR Fahrstuhl
- H Heizung
- HBO Hochbaufestigkeit
- KH Kantenleiste
- L Lüftung
- LA Lochausschnitt
- LS Lichte Breite
- LH Lochhöhe
- NAL Notablauf

BRANDSCHUTZ

- BM Brandmelde gemäß ELT-Planung
- DS Durchschleifband
- DSS Dicht- und Selbstschließend
- FL Freilauf
- FSA Feststellanlage
- RA Rauchabfang
- RD Rauchdicht
- Rohrarmband
- hochfeuerhemmend
- feuerbeständig
- Feuerschutzür
- Feuerschutzür
- Feuer- und Rauchschutzür
- Brandwand feuerbeständig

ABKÜRZUNGEN: A-Z

- OL Oberlicht
- OK Oberkante
- OK Operetten
- RH Rohbauhöhe ab OKFFB
- RM Mauerwerk
- RLT Raumlufttechnik
- NS Nebenelement
- PC Platte etw. Artig gegipfelt
- SH Scheitelhöhe
- SLM Sauberaufnahme
- Stg Stiege(n)tr
- TSG Treppensche
- D Türschwelle
- UDH Unterdeckenhöhe
- UHD Unterdeckenhöhe
- UK Unterkante
- UZ Unterzug
- VK Vorderkante
- VM Vormauerung
- WA Wandausparung
- WD Wanddurchbruch
- WS Windschutz

MATERIAL:

- CT Zementestrich
- FL Fliesen
- OK Operetten
- LI Linoleum
- MW Mauerwerk
- NS Nebenelement
- PC Platte etw. Artig gegipfelt
- SH Scheitelhöhe
- SLM Sauberaufnahme
- Stg Stiege(n)tr
- TSG Treppensche
- UDH Unterdeckenhöhe
- UHD Unterdeckenhöhe
- UK Unterkante
- UZ Unterzug
- VK Vorderkante
- VM Vormauerung
- WA Wandausparung
- WD Wanddurchbruch
- WS Windschutz


BRANDSCHUTZ

- BM Brandmelde gemäß ELT-Planung
- DS Durchschleifband
- DSS Dicht- und Selbstschließend
- FL Freilauf
- FSA Feststellanlage
- RA Rauchabfang
- RD Rauchdicht
- Rohrarmband
- hochfeuerhemmend
- feuerbeständig
- Feuerschutzür
- Feuerschutzür
- Feuer- und Rauchschutzür
- Brandwand feuerbeständig

BRANDSCHUTZ

- BM Brandmelde gemäß ELT-Planung
- DS Durchschleifband
- DSS Dicht- und Selbstschließend
- FL Freilauf
- FSA Feststellanlage
- RA Rauchabfang
- RD Rauchdicht
- Rohrarmband
- hochfeuerhemmend
- feuerbeständig
- Feuerschutzür
- Feuerschutzür
- Feuer- und Rauchschutzür
- Brandwand feuerbeständig

01	Eig. Dehnungsfugen, Umplanung Attika Haus 4	20.02.2025	LS
Index	Änderung/Ergänzung	Datum	Name

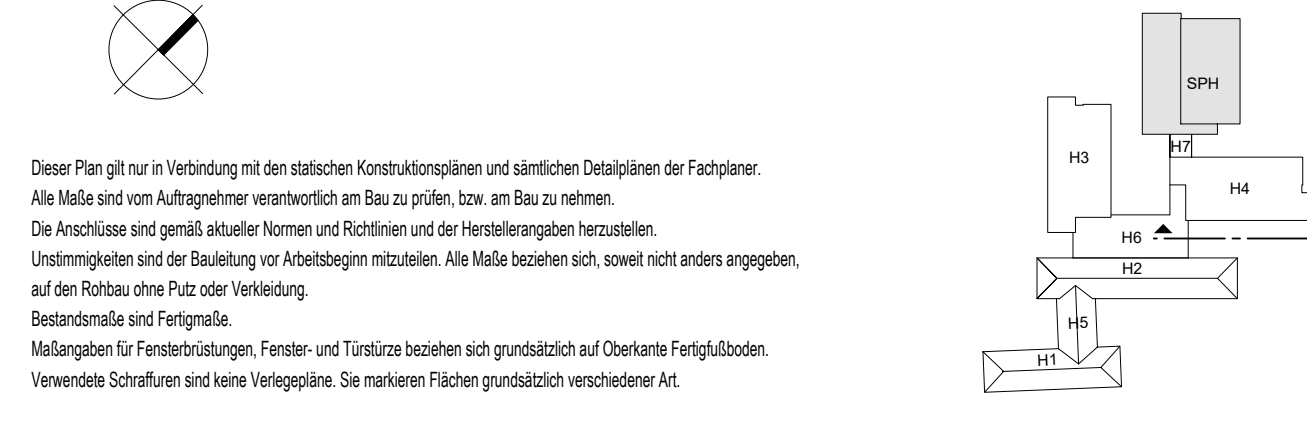

LAGE-HÖHENSYSTEM

OK FFB EG 0,00=152,16m ü. NHH im DHHN2016

LIEGENSCHAFT/BAUWERK/GEBAUDETEIL

Oberschule Baruth - Schulgebäude

Am Park 3
02694 Malschwitz OT Baruth

LIEGENSCHAFTSNUMMER
L0048

BAUWERKSNUMMER/GEBAUDETEIL
G01

MANNHÄHNCHENNUMMER
123-040

KOSTENGRUPPE
300

Umbau und Erweiterung einer 2-zügigen Oberschule

PLANNHALT

ANSICHT SÜDOST

H4

ANORDNERUNG PLANNHALT
AN-SO-4

MAßSTAB
1:50

FORMAT
1080x594

STAND DER PLANUNG
Ausführungsplanung

INDEX
01

FACHPLANER
LS

PLANDATUM
12.03.2024

UNTERSCHRIFT
ZUR BAUALLEHRE FREIGEZEIGT

BAUHERR
GEPRÜFT NACH DOKUMENTATIONSRICHTLINIE LANDRATSAMT BAUTZEN

Landratsamt Bautzen
Gebäude- und Landschaftsplanung

Bauherr
Landratsamt Bautzen
02625 Bautzen
Tel.: 03591 5251-23001
Fax: 03591 5250-23001

DATEINAME: I23-040.L0048.G01.ANSO-4.A.H300.AN.AE01.dwg