


Alle Maße sind vom Unternehmer eigenverantwortlich zu prüfen!
Eingetragene Höhenmaße beziehen sich grundsätzlich
auf Oberkante Fertigfußboden OK FFBI!

Wandansichten

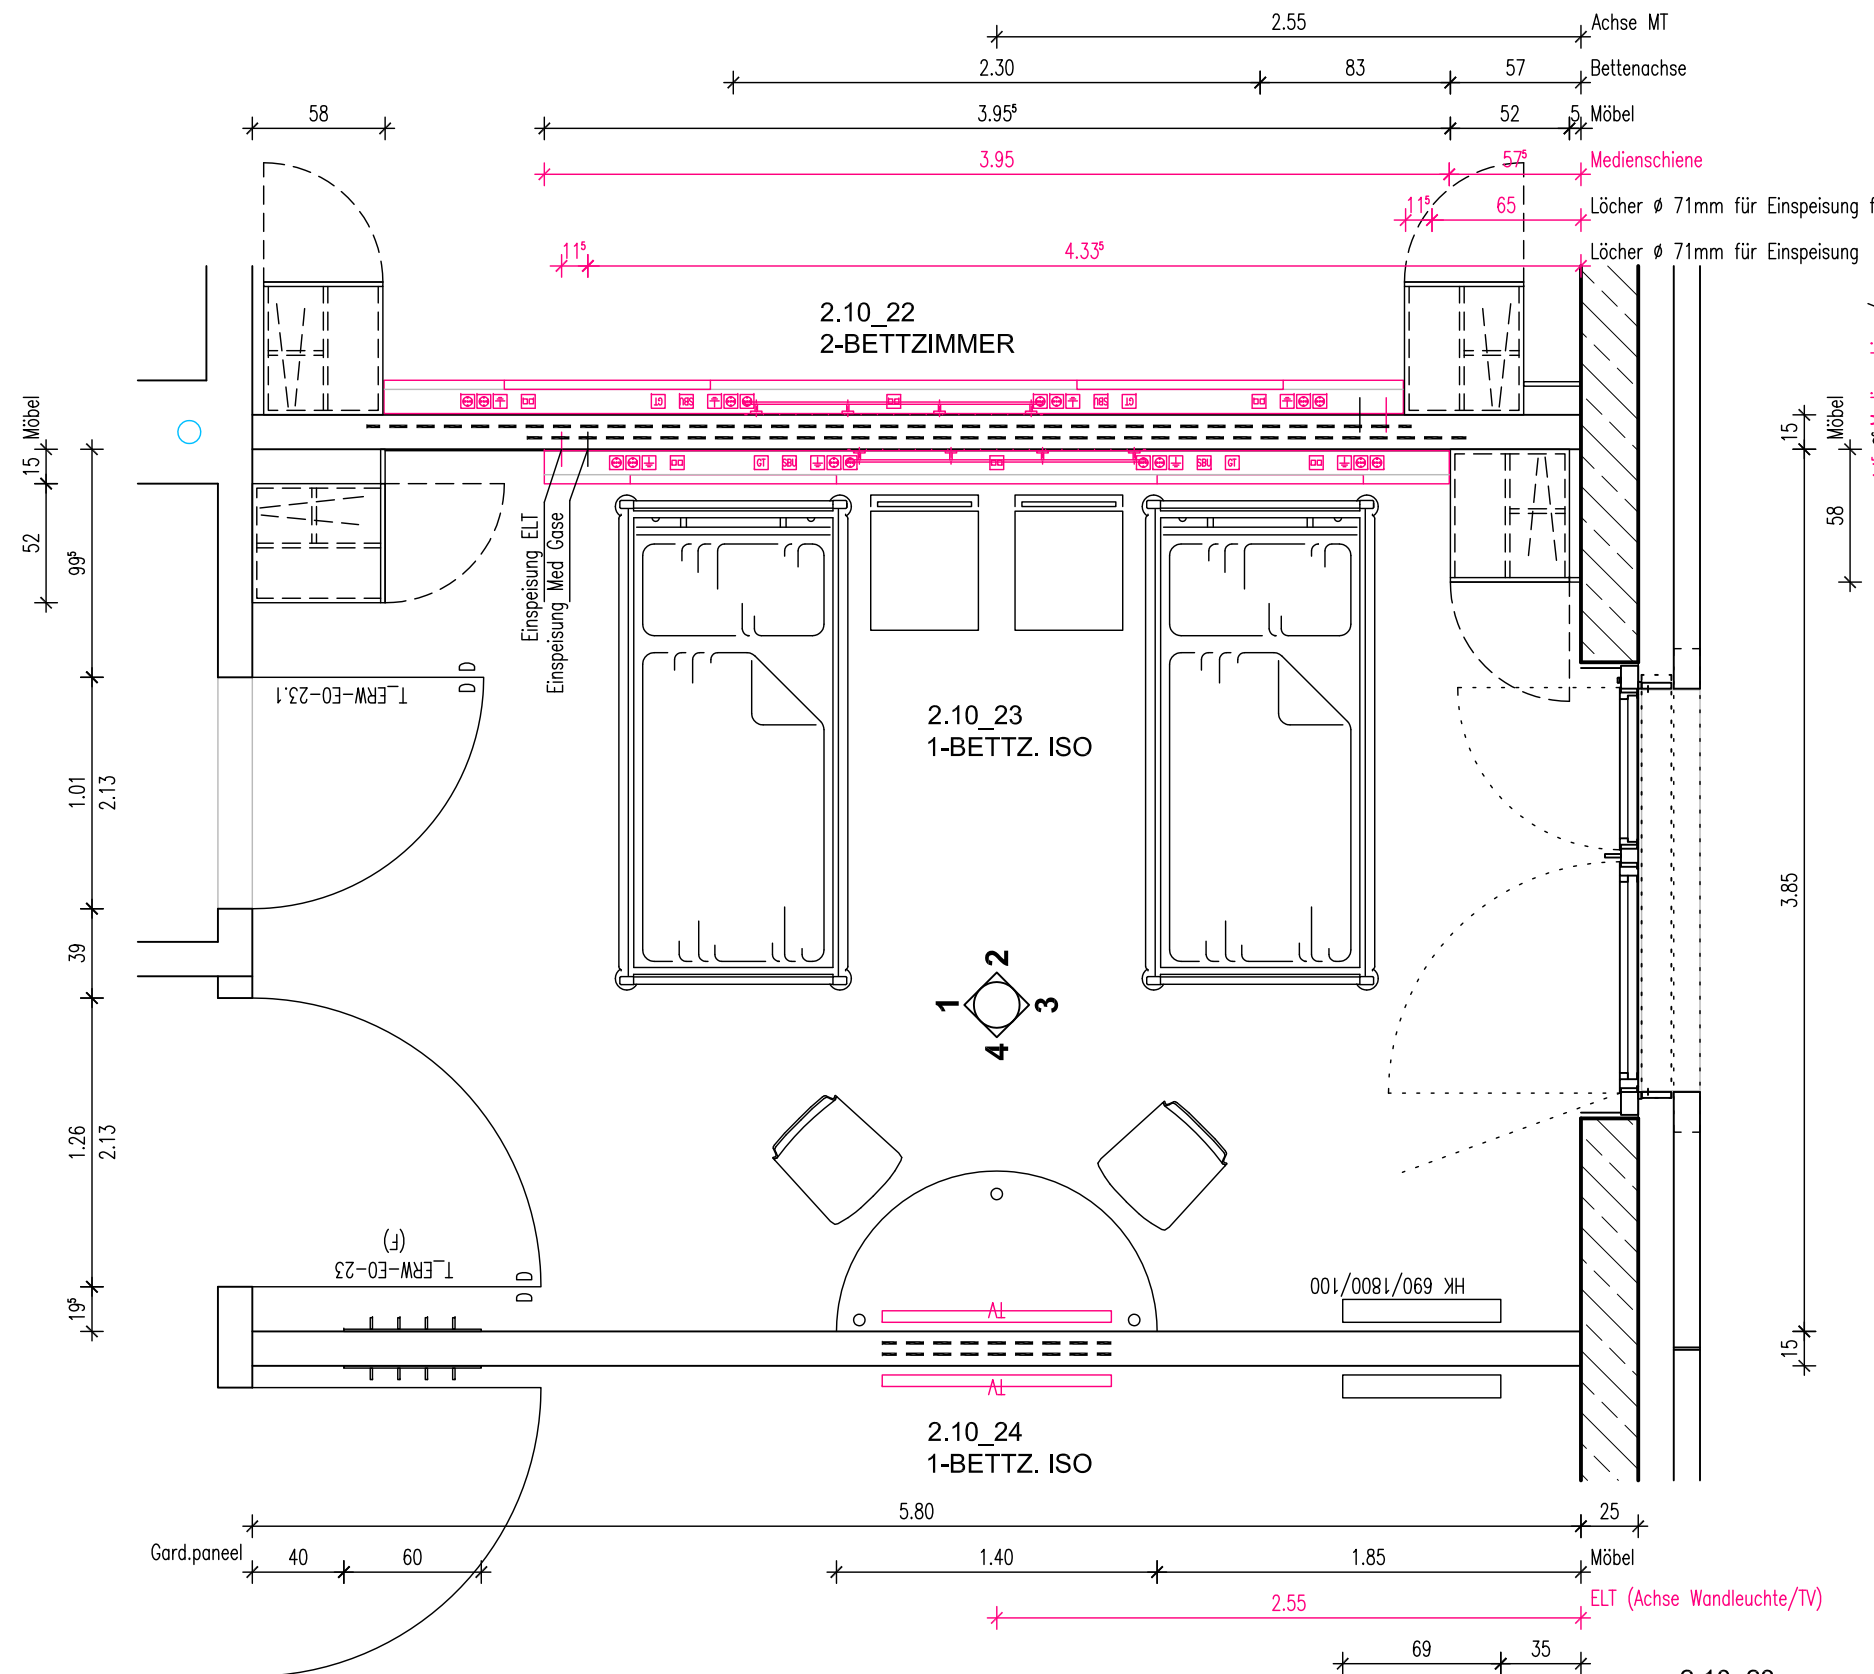

Wandansicht
gilt spiegelbildlich für den Raum E00:

2.10-24
1-BETTZ. ISO


Legende

- ⊕ Schutzkontaktsteckdose
- ⊗ Schalter / Taster
- ⬇ Sonnenschutz-Taster
- ⬆ Not-Taster Sonnenschutz
- ⊚ Elektroanschluss 1-polig
- ⊛ Elektroanschluss 3-polig
- ⊞ Datendose RJ45, 2-fach
- ⊟ Datendose RJ45
- ⊠ Anschluß für Gebäudeautomation
- ⊡ Orientierungslicht
- ⊕ Erdungsanschluß
- ⬇ Potentialausgleichssteckdose 2-fach
- ⊞ Raumbediengerät
- DM Displaymodul
- GT TV-Ton geschlossen
- SBU Betteneinheit m. Buchse f. HG
- ⊞ Ruftaster+Buchse f. BT
- ⊞ Ruftaster
- ⊞ Ruf-/Abstelltaster
- ZT Zugtaster




2.10_23
1-BETTZ. ISO
A 22,35qm
U 19,30m
LH 2,97m
RH 3,53m

<p>Projekt</p> <p>PLEISSENTAL-KLINIK WERDAU Umbau Zentrale Notfallaufnahme und Erweiterungsbau für Geriatrie und Tagesklinik Psychiatrie</p> <p>Bauherr</p> <p>Pleissentalklinik GmbH Ronneburger Straße 106 08412 Werdau T +49 3761 444-100</p>	<p>Architekt</p> <p>BJP Architekten Ingenieure GmbH Ferdinand-Rhode-Straße 20 04107 Leipzig</p> <p>Fachplanung</p> <p>TGA HLS: ib süss GbR Schwarzbacher Weg 28 09481 Elterlein</p> <p>TGA ELT: DITAS - Technoprojekt GmbH Hoferstraße 77 08060 Zwickau</p>	<table border="1" style="width: 100%; border-collapse: collapse;"> <thead> <tr> <th>Index</th> <th>Datum</th> <th colspan="2"> </th> </tr> </thead> <tbody> <tr> <td></td> <td>14.01.2025</td> <td>WA erstellt</td> <td>AF</td> </tr> <tr> <td>A</td> <td>28.01.2025</td> <td>Einarb. Abst. PTK</td> <td>AF</td> </tr> <tr> <td> </td> <td> </td> <td> </td> <td> </td> </tr> </tbody> </table>	Index	Datum				14.01.2025	WA erstellt	AF	A	28.01.2025	Einarb. Abst. PTK	AF													<p>Maßstab: 1:33</p> <p>Plan: Wandansicht ERW E0-23_1-BETTZ. ISO Grundriss Datei: PTK01_ERW_A_AP_WA_E0-23_1-BETTZ. ISO.dwg</p> <p>Plan-Nr.: PTK01 ERW A AP WA E0-23.0 1-BETTZ.ISO A F</p> <table style="width: 100%; font-size: small;"> <tr> <td>Projekt</td> <td>Gebäude</td> <td>Planer</td> <td>Leistung</td> <td>Planart</td> <td>WA-Nr.</td> <td>Raumbez.</td> <td>Index</td> <td>Status</td> </tr> </table>	Projekt	Gebäude	Planer	Leistung	Planart	WA-Nr.	Raumbez.	Index	Status
Index	Datum																																			
	14.01.2025	WA erstellt	AF																																	
A	28.01.2025	Einarb. Abst. PTK	AF																																	
Projekt	Gebäude	Planer	Leistung	Planart	WA-Nr.	Raumbez.	Index	Status																												

Alle Maße sind vom Unternehmer eigenverantwortlich zu prüfen!
Eingetragene Höhenmaße beziehen sich grundsätzlich
auf Oberkante Fertigfußboden OK FFB!

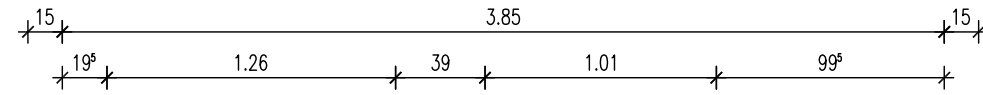

WANDANSICHT 1

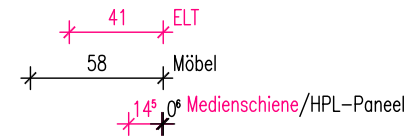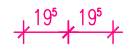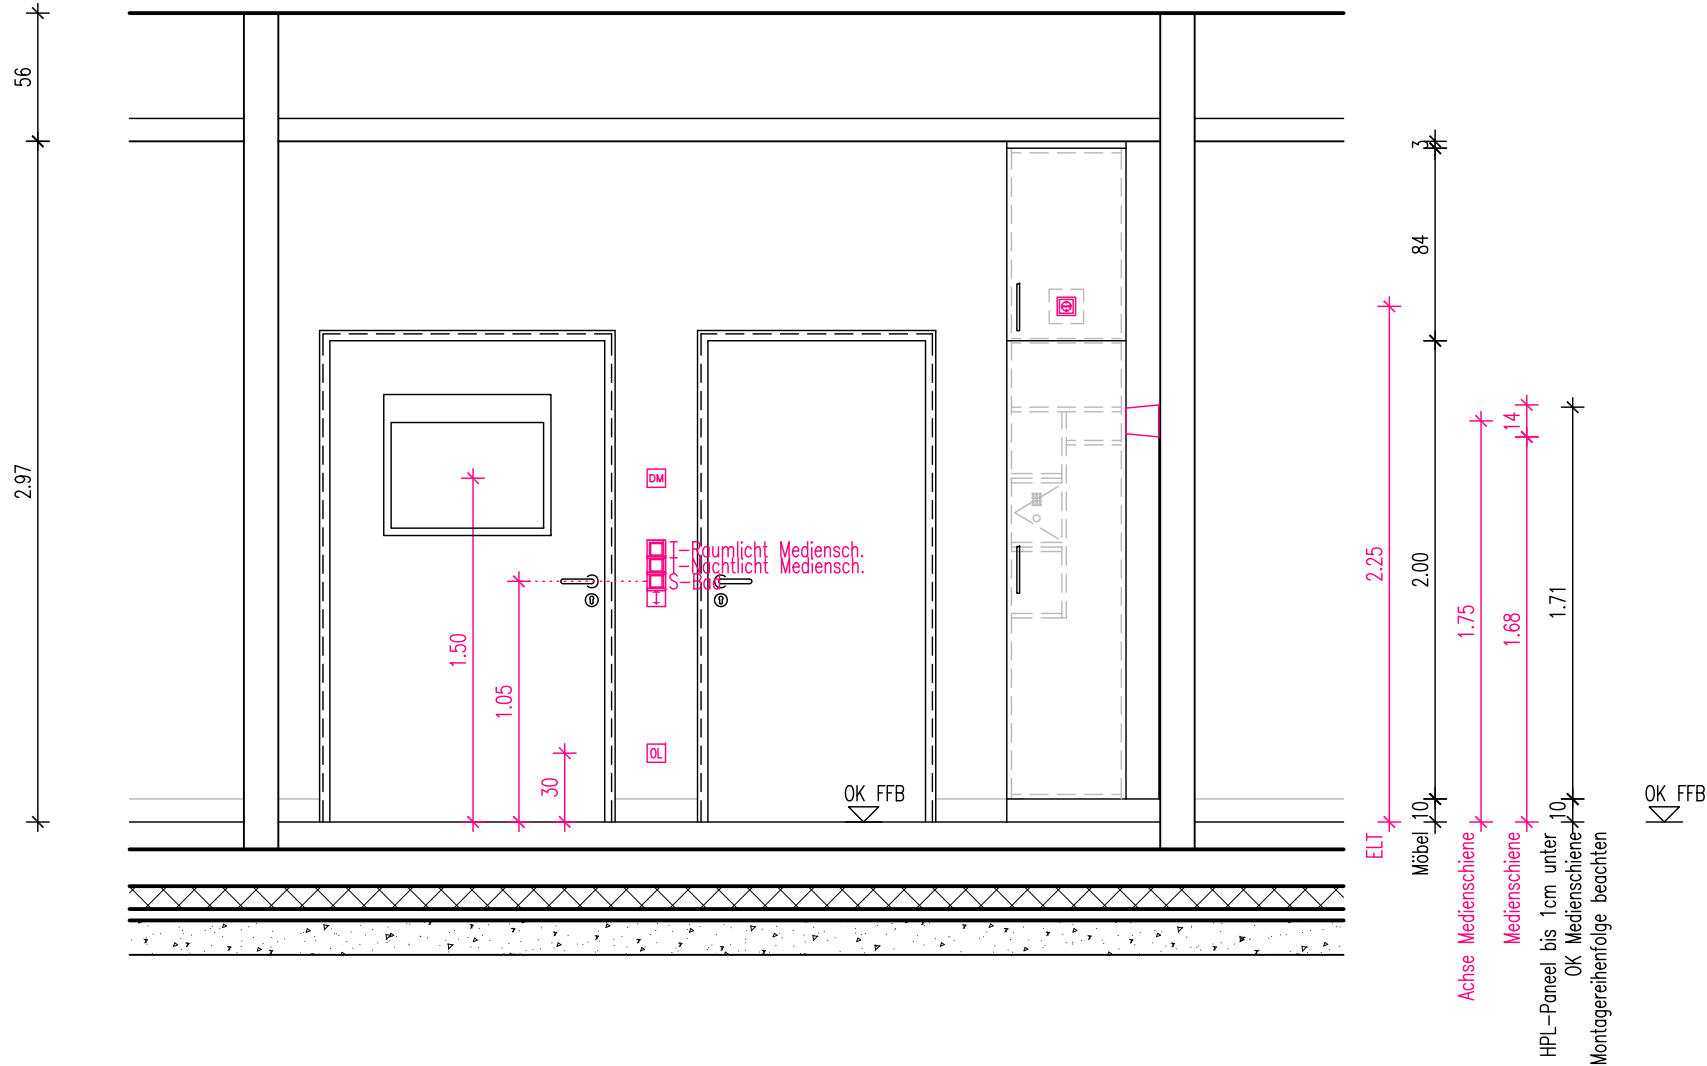

Legende

- | | | | |
|--|--------------------------------|--|-------------------------------------|
| | Schutzkontaktsteckdose | | Erdungsanschluß |
| | Schalter / Taster | | Potentialausgleichssteckdose 2-fach |
| | Sonnenschutz-Taster | | Raumbediengerät |
| | Not-Taster Sonnenschutz | | Displaymodul |
| | Elektroanschluss 1-polig | | TV-Ton geschlossen |
| | Elektroanschluss 3-polig | | Betteneinheit m. Buchse f. HG |
| | Datendose RJ45, 2-fach | | Ruftaster+Buchse f. BT |
| | Datendose RJ45 | | Ruftaster |
| | Anschluß für Gebäudeautomation | | Ruf-/Abstelltaster |
| | Orientierungslicht | | Zugtaster |

Projekt **PLEISSENTAL-KLINIK WERDAU**
Umbau Zentrale Notfallaufnahme und Erweiterungsbau
für Geriatrie und Tagesklinik Psychiatrie

Architekt **BJP Architekten Ingenieure GmbH**
Ferdinand-Rhode-Straße 20 | 04107 Leipzig

Fachplanung **TGA HLS: ib süß GbR**
Schwarzbacher Weg 28 | 09481 Elterlein

TGA ELT: DITAS - Technoprojekt GmbH
Hoferstraße 77 | 08060 Zwickau

Bauherr **Pleissental-Klinik GmbH**
Ronneburger Straße 106 | 08412 Werdau
T +49 3761 444-100


Index	Datum	WA erstellt	AF
A	28.01.2025	Einarb. Abst. PTK	AF

Maßstab: **1:33** Plan: **Wandansicht ERW E0-23_1-BETTZ. ISO**
Wandansicht 1 Datei: PTK01_ERW_A_AP_WA_E0-23_1-BETTZ. ISO.dwg



Plan-Nr.: **PTK01 | ERW | A | AP | WA | E0-23.1 | 1-BETTZ.ISO | A | F**

Projekt	Gebäude	Planer	Leistungspfl.	Planart	WA-Nr.	Raumbez.	Index	Status
---------	---------	--------	---------------	---------	--------	----------	-------	--------

Alle Maße sind vom Unternehmer eigenverantwortlich zu prüfen!
Eingetragene Höhenmaße beziehen sich grundsätzlich auf Oberkante Fertigfußboden OK FFB!

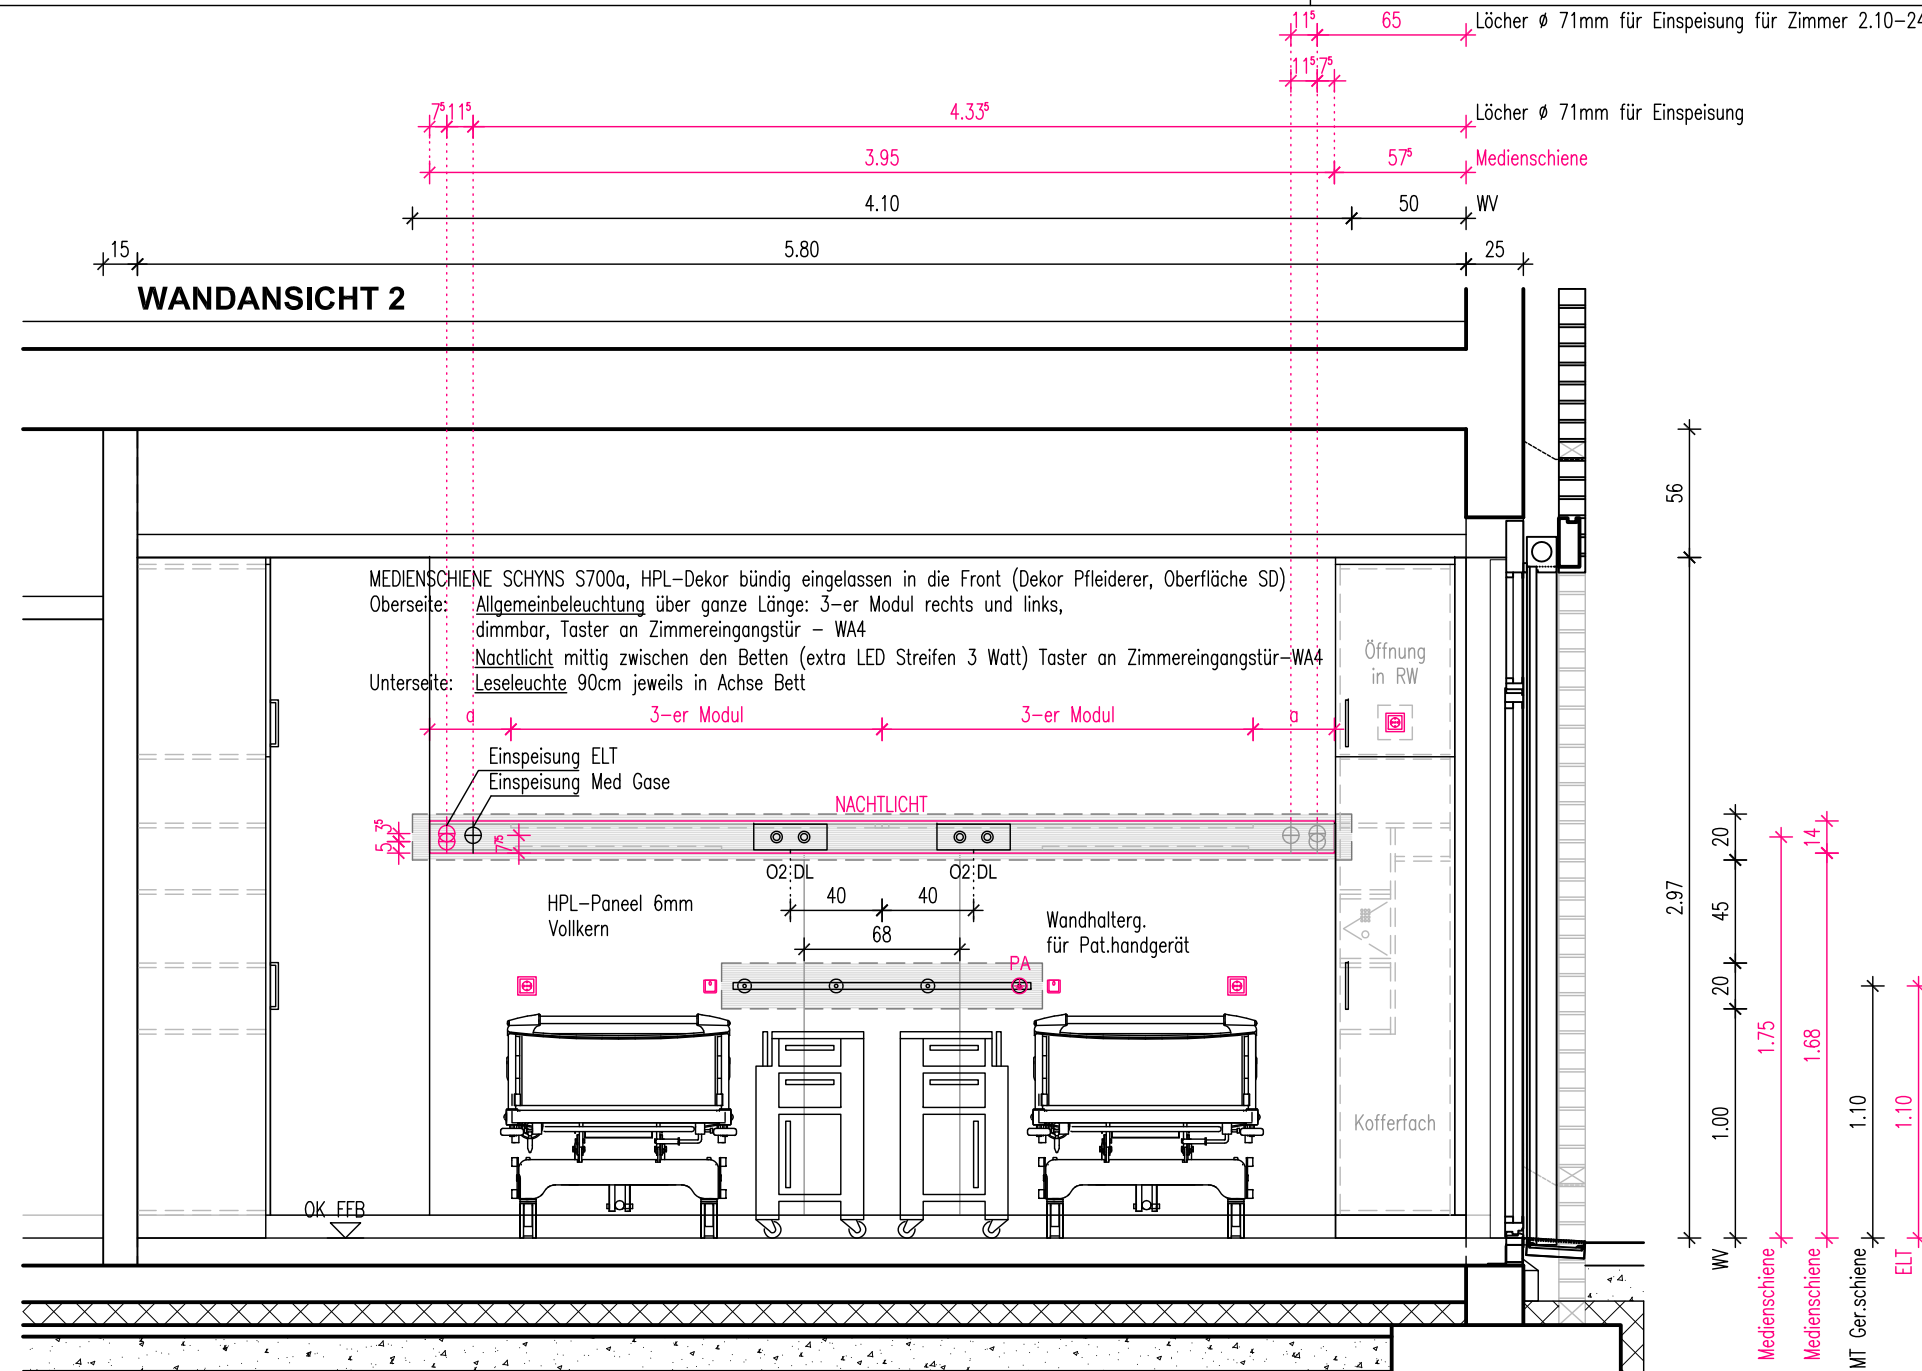

Möbel 10
2.87

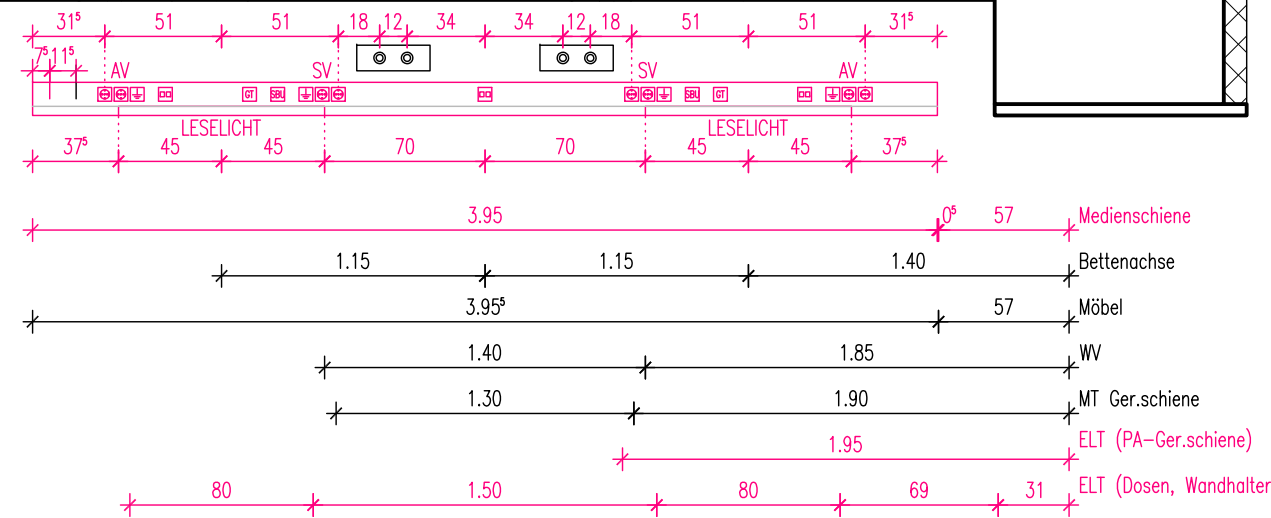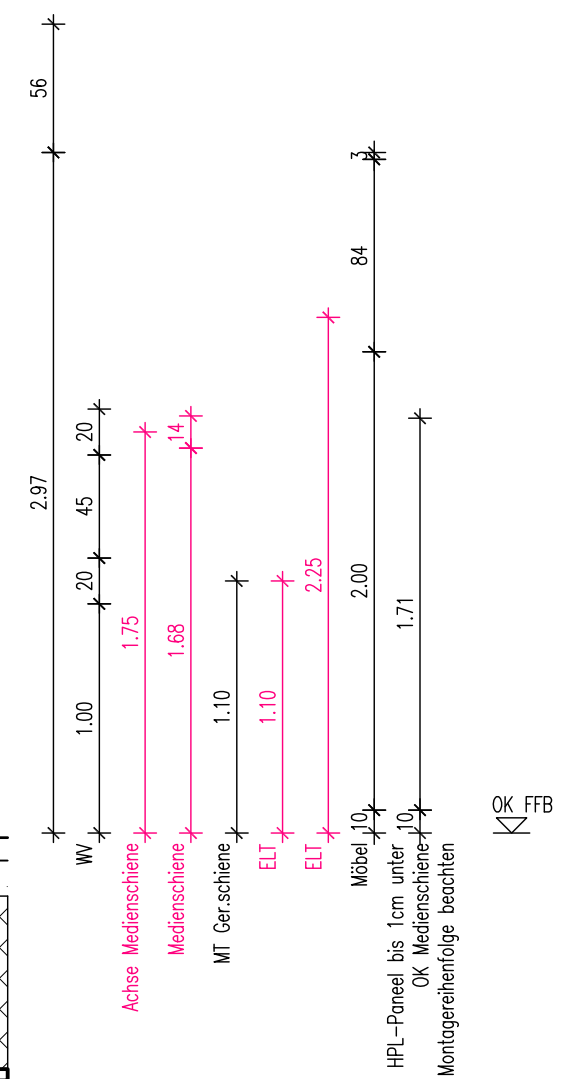

- Legende**
- | | | | |
|--|--------------------------------|--|-------------------------------------|
| | Schutzkontaktsteckdose | | Erdungsanschluß |
| | Schalter / Taster | | Potentialausgleichssteckdose 2-fach |
| | Sonnenschutz-Taster | | Raumbediengerät |
| | Not-Taster Sonnenschutz | | Displaymodul |
| | Elektroanschluss 1-polig | | TV-Ton geschlossen |
| | Elektroanschluss 3-polig | | Betteneinheit m. Buchse f. HG |
| | Datendose RJ45, 2-fach | | Ruftaster+Buchse f. BT |
| | Datendose RJ45 | | Ruftaster |
| | Anschluß für Gebäudeautomation | | Ruf-/Abstelltaster |
| | Orientierungslicht | | Zugtaster |

Projekt **PLEISSENTAL-KLINIK WERDAU**
Umbau Zentrale Notfallaufnahme und Erweiterungsbau für Geriatrie und Tagesklinik Psychiatrie

Architekt **BJP Architekten Ingenieure GmbH**
Ferdinand-Rhode-Straße 20 | 04107 Leipzig

Index	Datum	WA erstellt	AF
A	28.01.2025	Einarb. Abst. PTK	AF

Maßstab: 1:33
Plan: **Wandansicht ERW E0-23_1-BETTZ. ISO**
Wandansicht 2
Datei: PTK01_ERW_A_AP_WA_E0-23_1-BETTZ. ISO.dwg

Bauherr **Pleissental-Klinik GmbH**
Ronneburger Straße 106 | 08412 Werdau
T +49 3761 444-100

Fachplanung **TGA HLS: ib süss GbR**
Schwarzbacher Weg 28 | 09481 Elterlein


TGA ELT: DITAS - Technoprojekt GmbH
Hoferstraße 77 | 08060 Zwickau

Plan-Nr.: **PTK01 | ERW | A | AP | WA | E0-23.2 | 1-BETTZ.ISO | A | F**


Projekt	Gebäude	Planer	Leistungsbereich	Planart	WA-Nr.	Raumbez.	Index	Status
---------	---------	--------	------------------	---------	--------	----------	-------	--------

Alle Maße sind vom Unternehmer eigenverantwortlich zu prüfen!
 Eingetragene Höhenmaße beziehen sich grundsätzlich
 auf Oberkante Fertigfußboden OK FFB!

Wandansichten

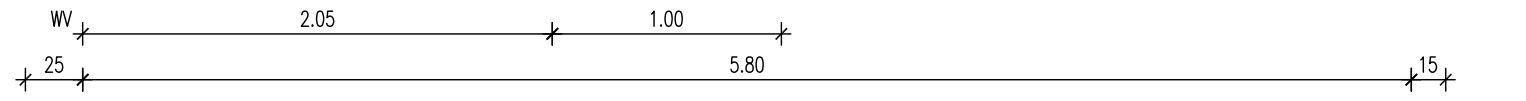

WANDANSICHT 4

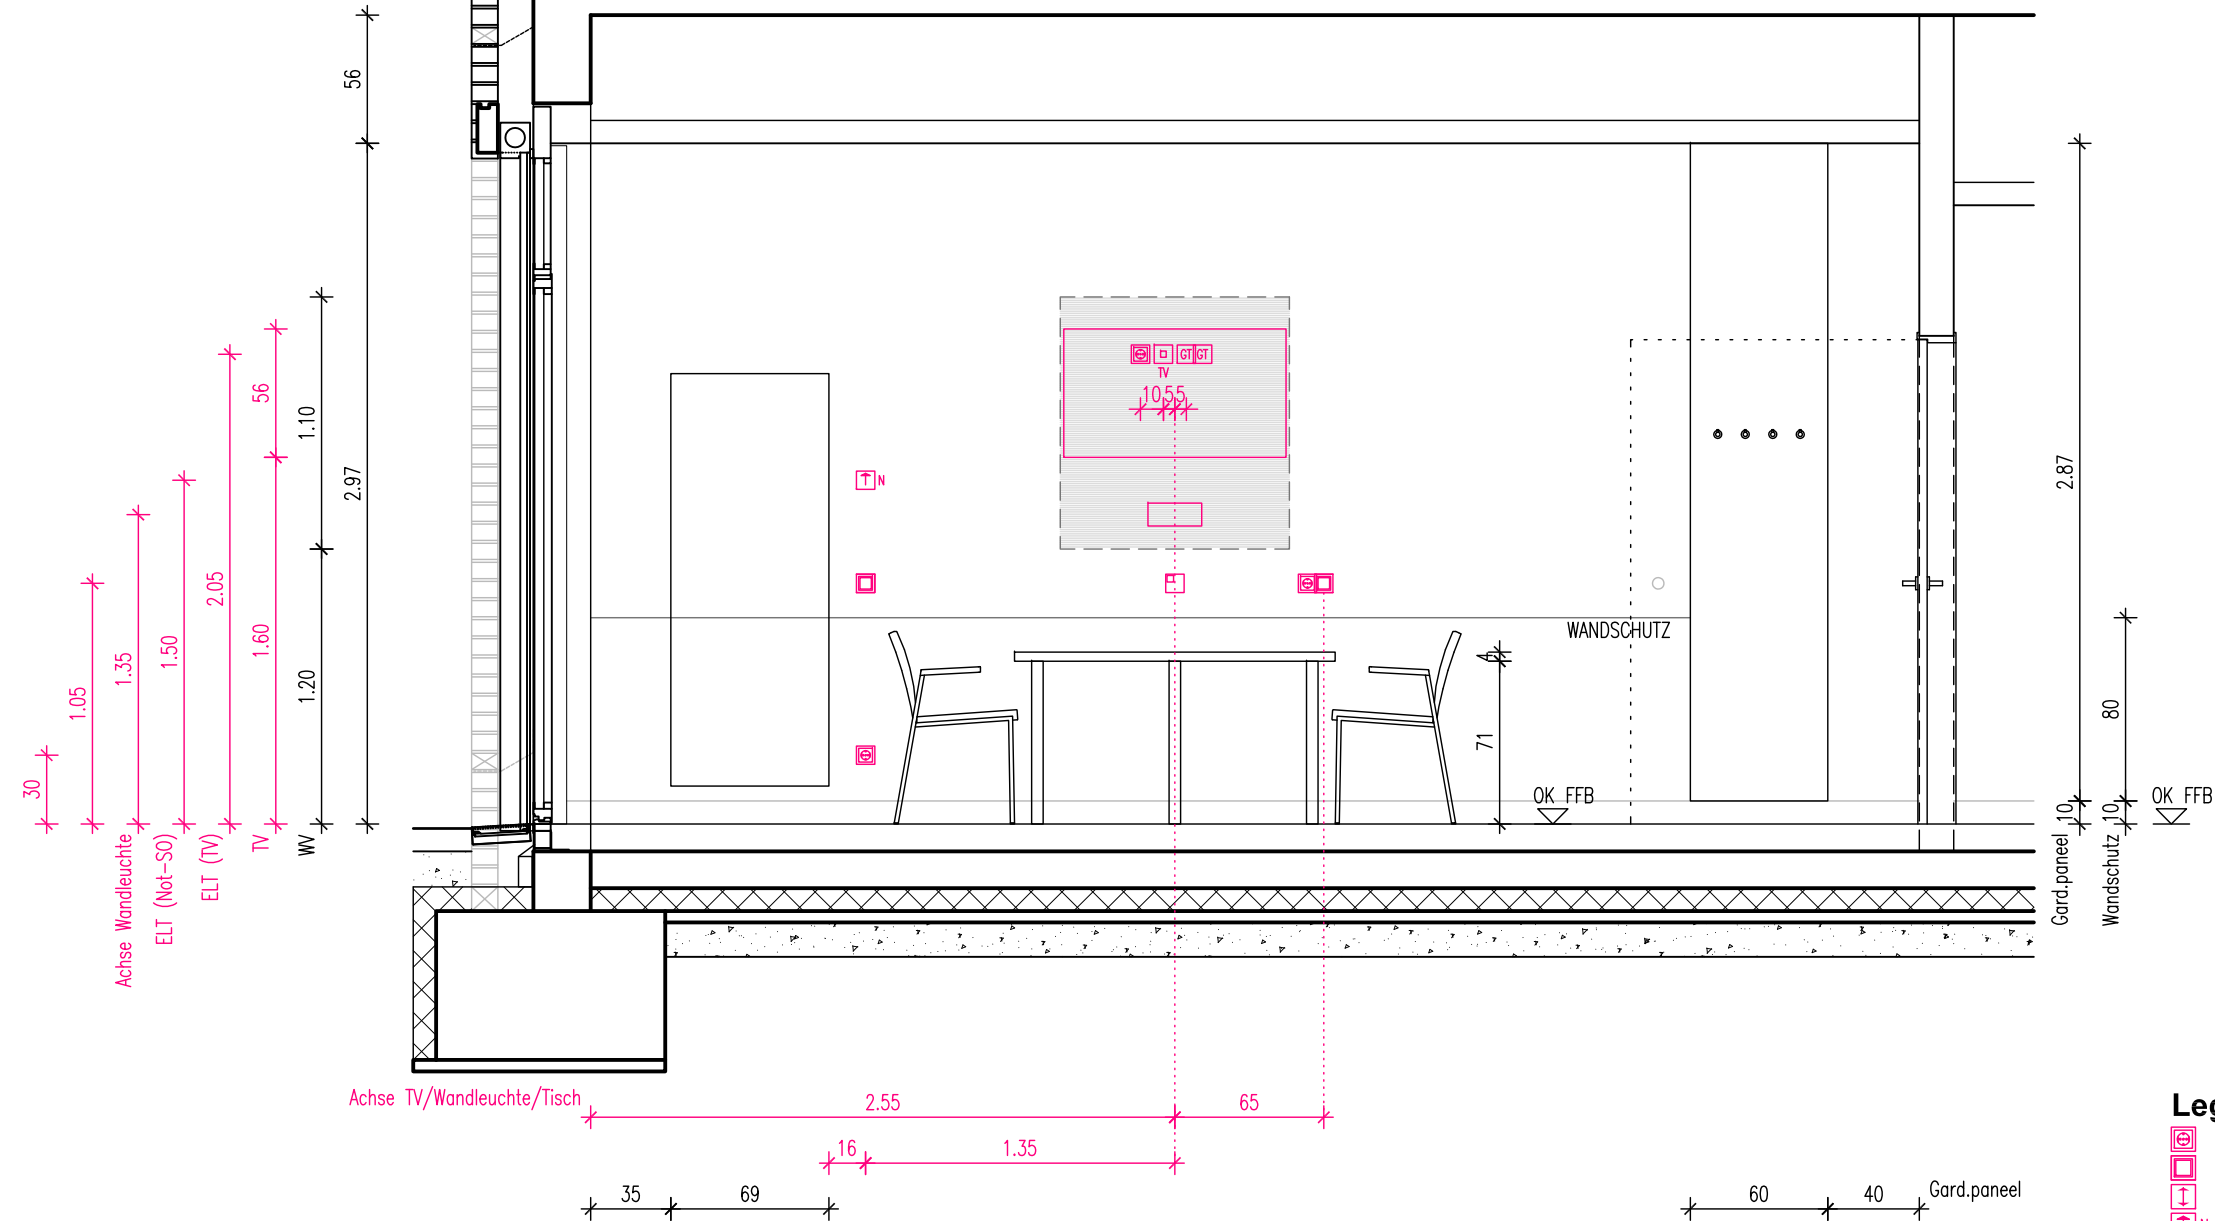

Legende

- | | | | |
|--|--------------------------------|--|-------------------------------------|
| | Schutzkontaktsteckdose | | Erdungsanschluß |
| | Schalter / Taster | | Potentialausgleichssteckdose 2-fach |
| | Sonnenschutz-Taster | | Raumbediengerät |
| | Not-Taster Sonnenschutz | | Displaymodul |
| | Elektroanschluss 1-polig | | TV-Ton geschlossen |
| | Elektroanschluss 3-polig | | Betteneinheit m. Buchse f. HG |
| | Datendose RJ45, 2-fach | | Ruftaster+Buchse f. BT |
| | Datendose RJ45 | | Ruftaster |
| | Anschluß für Gebäudeautomation | | Ruf-/Abstelltaster |
| | Orientierungslicht | | Zugtaster |

Projekt **PLEISSENTAL-KLINIK WERDAU**
 Umbau Zentrale Notfallaufnahme und Erweiterungsbau
 für Geriatrie und Tagesklinik Psychiatrie

Bauherr **Pleissentalklinik GmbH**
 Ronneburger Straße 106 | 08412 Werdau
 T +49 3761 444-100

Architekt **BJP Architekten Ingenieure GmbH**
 Ferdinand-Rhode-Straße 20 | 04107 Leipzig

Fachplanung **TGA HLS: ib süß GbR**
 Schwarzbacher Weg 28 | 09481 Elterlein

TGA ELT: DITAS - Technoprojekt GmbH
 Hoferstraße 77 | 08060 Zwickau

Index	Datum		
	14.01.2025	WA erstellt	AF
A	28.01.2025	Einarb. Abst. PTK	AF

Maßstab: **1:33** Plan: **Wandansicht ERW E0-23_1-BETTZ. ISO**
Wandansicht 4 Datei: PTK01_ERW_A_AP_WA_E0-23_1-BETTZ. ISO.dwg

Plan-Nr.:

PTK01	ERW	A	AP	WA	E0-23.4	1-BETTZ.ISO	A	F
Projekt	Gebäude	Planer	Leistsph	Planart	WA-Nr.	Raumbez.	Index	Status