

Wandansicht
gilt spiegelbildlich für den Raum E00:

2.10-24.1
SAN.Z.

2.10_23.1
SAN.Z.
A 5,70qm
U 9,72m
LH 2,70m
RH 3,53m

Legende

- | | | | |
|--|--------------------------------|--|-------------------------------------|
| | Schutzkontaktsteckdose | | Erdungsanschluß |
| | Schalter / Taster | | Potentialausgleichssteckdose 2-fach |
| | Sonnenschutz-Taster | | Raumbediengerät |
| | Not-Taster Sonnenschutz | | Displaymodul |
| | Elektroanschluss 1-polig | | TV-Ton geschlossen |
| | Elektroanschluss 3-polig | | Betteneinheit m. Buchse f. HG |
| | Datendose RJ45, 2-fach | | Ruftaster+Buchse f. BT |
| | Datendose RJ45 | | Ruftaster |
| | Anschluß für Gebäudeautomation | | Ruf-/Abstelltaster |
| | Orientierungslicht | | Zugtaster |

Projekt
PLEISSENTAL-KLINIK WERDAU
Umbau Zentrale Notfallaufnahme und Erweiterungsbau
für Geriatrie und Tagesklinik Psychiatrie

Bauherr
Pleissental-Klinik GmbH
Ronneburger Straße 106 | 08412 Werdau
T +49 3761 444-100

Architekt
BJP Architekten Ingenieure GmbH
Ferdinand-Rhode-Straße 20 | 04107 Leipzig

Fachplanung
TGA HLS: ib süss GbR
Schwarzbacher Weg 28 | 09481 Elterlein

TGA ELT: DITAS - Technoprojekt GmbH
Hoferstraße 77 | 08060 Zwickau

Index	Datum	
A	31.01.2025	Einarb. San./ELT/Fliesen gem. E0-17.1_SAN.Z AF
B	11.03.2025	WA2: WV/ Regal aktual.
C	31.03.2025	Einarb. Abst. PTK WA2: Abstand Haken, WV/ Regal aktual.


Maßstab: **1:33**
Plan: **Wandansicht ERW E0-23.1_SAN.Z.**
Grundriss
Datei: PTK01_ERW_A_AP_WA_E0-23.1_SAN.Z.dwg

Plan-Nr.: **PTK01 | ERW | A | AP | WA | E0-23.1.0 | SAN.Z | C | F**


Projekt	Gebäude	Planer	Leistungspfl.	Planart	WA-Nr.	Raumbez.	Index	Status
---------	---------	--------	---------------	---------	--------	----------	-------	--------

Alle Maße sind vom Unternehmer eigenverantwortlich zu prüfen!
 Eingezeichnete Höhenmaße beziehen sich grundsätzlich
 auf Oberkante Fertigfußboden OK FFB!

Wandansichten

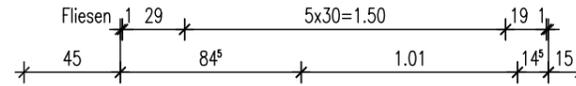

WANDANSICHT 1

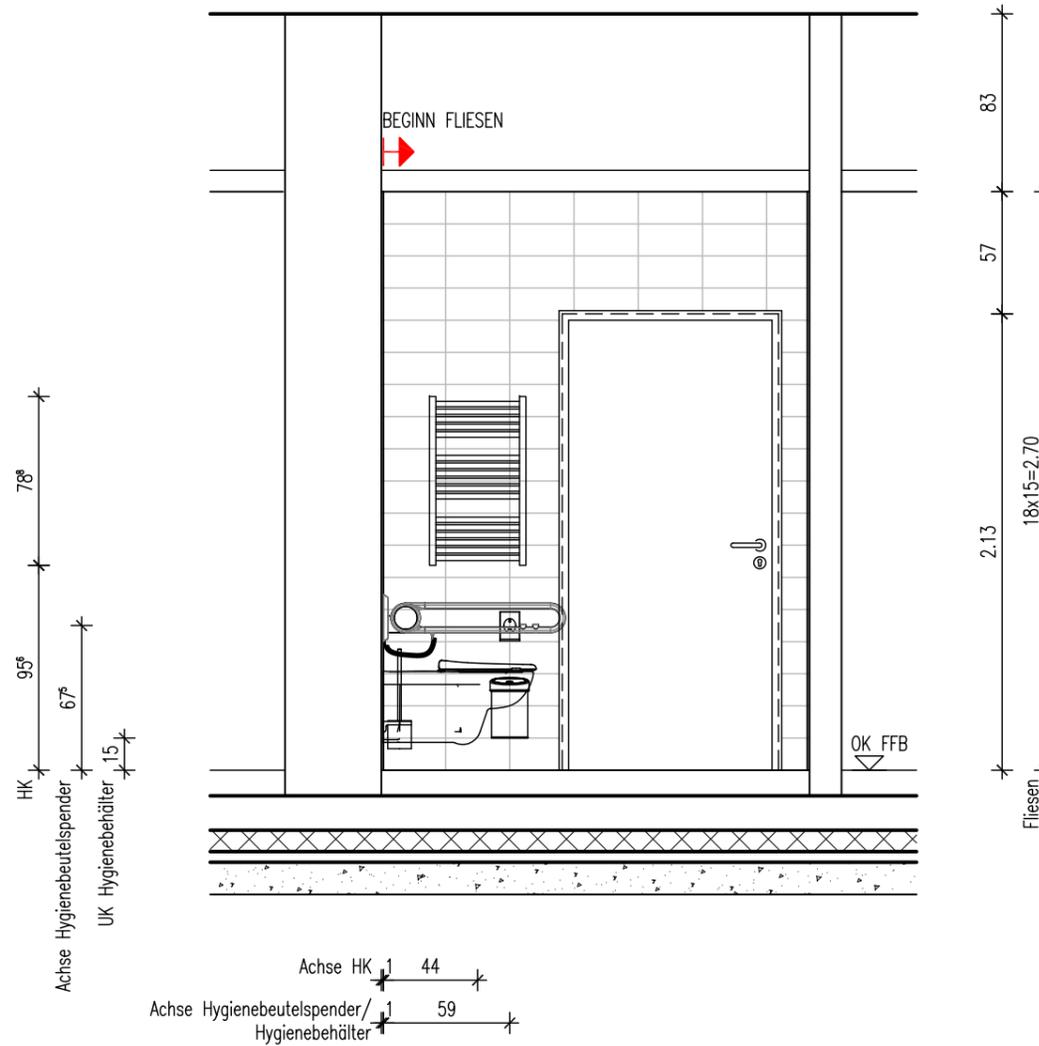

Legende

- | | | | |
|--|--------------------------------|--|-------------------------------------|
| | Schutzkontaktsteckdose | | Erdungsanschluß |
| | Schalter / Taster | | Potentialausgleichssteckdose 2-fach |
| | Sonnenschutz-Taster | | Raumbediengerät |
| | Not-Taster Sonnenschutz | | Displaymodul |
| | Elektroanschluss 1-polig | | TV-Ton geschlossen |
| | Elektroanschluss 3-polig | | Betteneinheit m. Buchse f. HG |
| | Datendose RJ45, 2-fach | | Ruftaster+Buchse f. BT |
| | Datendose RJ45 | | Ruftaster |
| | Anschluß für Gebäudeautomation | | Ruf-/Abstelltaster |
| | Orientierungslicht | | Zugtaster |

Projekt **PLEISSENTAL-KLINIK WERDAU**
 Umbau Zentrale Notfallaufnahme und Erweiterungsbau
 für Geriatrie und Tagesklinik Psychiatrie

Bauherr **Pleissentalklinik GmbH**
 Ronneburger Straße 106 | 08412 Werdau
 T +49 3761 444-100

Architekt **BJP Architekten Ingenieure GmbH**
 Ferdinand-Rhode-Straße 20 | 04107 Leipzig

Fachplanung **TGA HLS: ib süß GbR**
 Schwarzbacher Weg 28 | 09481 Elterlein

TGA ELT: DITAS - Technoprojekt GmbH
 Hoferstraße 77 | 08060 Zwickau

Index	Datum	Inhalt
A	31.01.2025	Einarb. San./ELT/Fliesen gem. E0-17.1_SAN.Z AF
B	11.03.2025	WA2: WV/ Regal aktual.
C	31.03.2025	Einarb. Abst. PTK WA2: Abstand Haken, WV/ Regal aktual.


Maßstab: **1:33** Plan: **Wandansicht ERW E0-23.1_SAN.Z.**
Wandansicht 1 Datei: PTK01_ERW_A_AP_WA_E0-23.1_SAN.Z.dwg

Plan-Nr.: **PTK01 | ERW | A | AP | WA | E0-23.1.1 | SAN.Z | C | F**



Projekt	Gebäude	Planer	Leistungspfl.	Planart	WA-Nr.	Raumbez.	Index	Status
---------	---------	--------	---------------	---------	--------	----------	-------	--------

Alle Maße sind vom Unternehmer eigenverantwortlich zu prüfen!
 Eingezeichnete Höhenmaße beziehen sich grundsätzlich
 auf Oberkante Fertigfußboden OK FFB!

Wandansichten

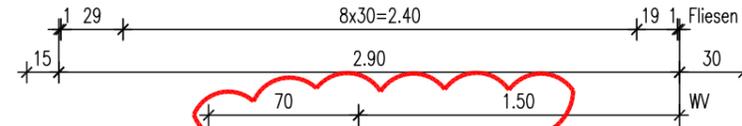

WANDANSICHT 2

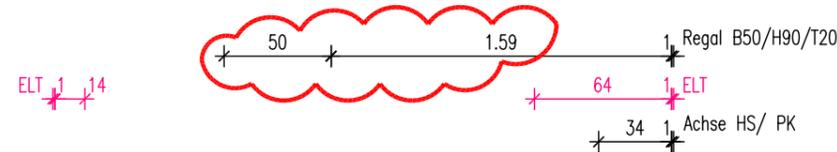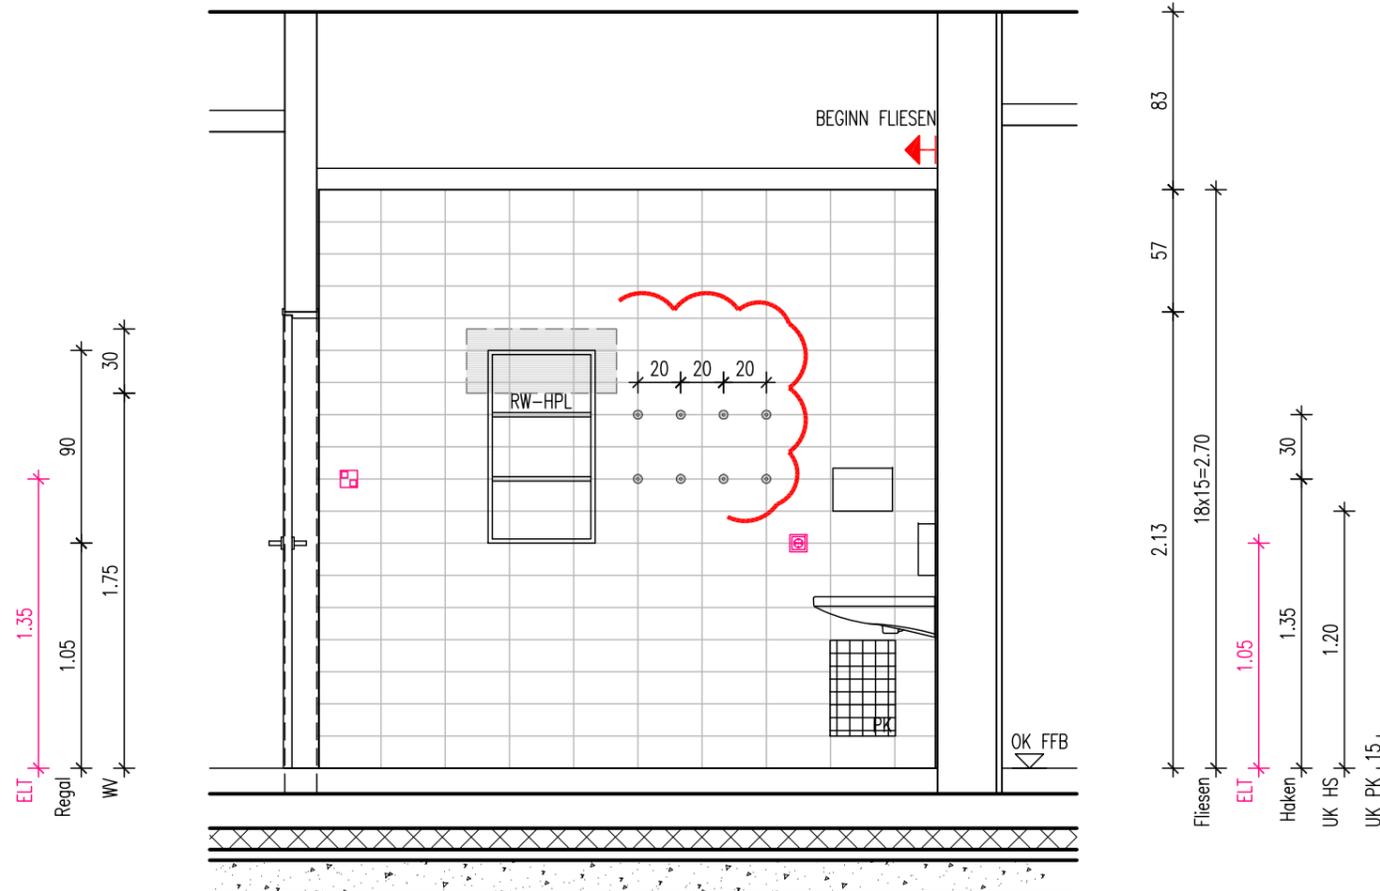

Legende

- | | | | |
|--|--------------------------------|--|-------------------------------------|
| | Schutzkontaktsteckdose | | Erdungsanschluß |
| | Schalter / Taster | | Potentialausgleichssteckdose 2-fach |
| | Sonnenschutz-Taster | | Raumbediengerät |
| | Not-Taster Sonnenschutz | | Displaymodul |
| | Elektroanschluss 1-polig | | TV-Ton geschlossen |
| | Elektroanschluss 3-polig | | Betteneinheit m. Buchse f. HG |
| | Datendose RJ45, 2-fach | | Ruftaster+Buchse f. BT |
| | Datendose RJ45 | | Ruftaster |
| | Anschluß für Gebäudeautomation | | Ruf-/Abstelltaster |
| | Orientierungslicht | | Zugtaster |

Projekt **PLEISSENTAL-KLINIK WERDAU**
 Umbau Zentrale Notfallaufnahme und Erweiterungsbau
 für Geriatrie und Tagesklinik Psychiatrie

Bauherr **Pleissental-Klinik GmbH**
 Ronneburger Straße 106 | 08412 Werdau
 T +49 3761 444-100

Architekt **BJP Architekten Ingenieure GmbH**
 Ferdinand-Rhode-Straße 20 | 04107 Leipzig

Fachplanung **TGA HLS: ib süss GbR**
 Schwarzbacher Weg 28 | 09481 Elterlein


TGA ELT: DITAS - Technoprojekt GmbH
 Hoferstraße 77 | 08060 Zwickau

Index	Datum	
A	31.01.2025	Einarb. San./ELT/Fliesen gem. E0-17.1_SAN.Z AF
B	11.03.2025	WA2: WV/ Regal aktual.
C	31.03.2025	Einarb. Abst. PTK WA2: Abstand Haken, WV/ Regal aktual.


Maßstab: **1:33** Plan: **Wandansicht ERW E0-23.1_SAN.Z.**
Wandansicht 2 Datei: PTK01_ERW_A_AP_WA_E0-23.1_SAN.Z.dwg

Plan-Nr.: **PTK01 | ERW | A | AP | WA | E0-23.1.2 | SAN.Z | C | F**

Projekt	Gebäude	Planer	Leistungspfl.	Planart	WA-Nr.	Raumbez.	Index	Status
---------	---------	--------	---------------	---------	--------	----------	-------	--------

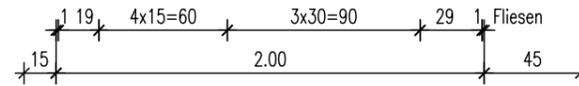

WANDANSICHT 3

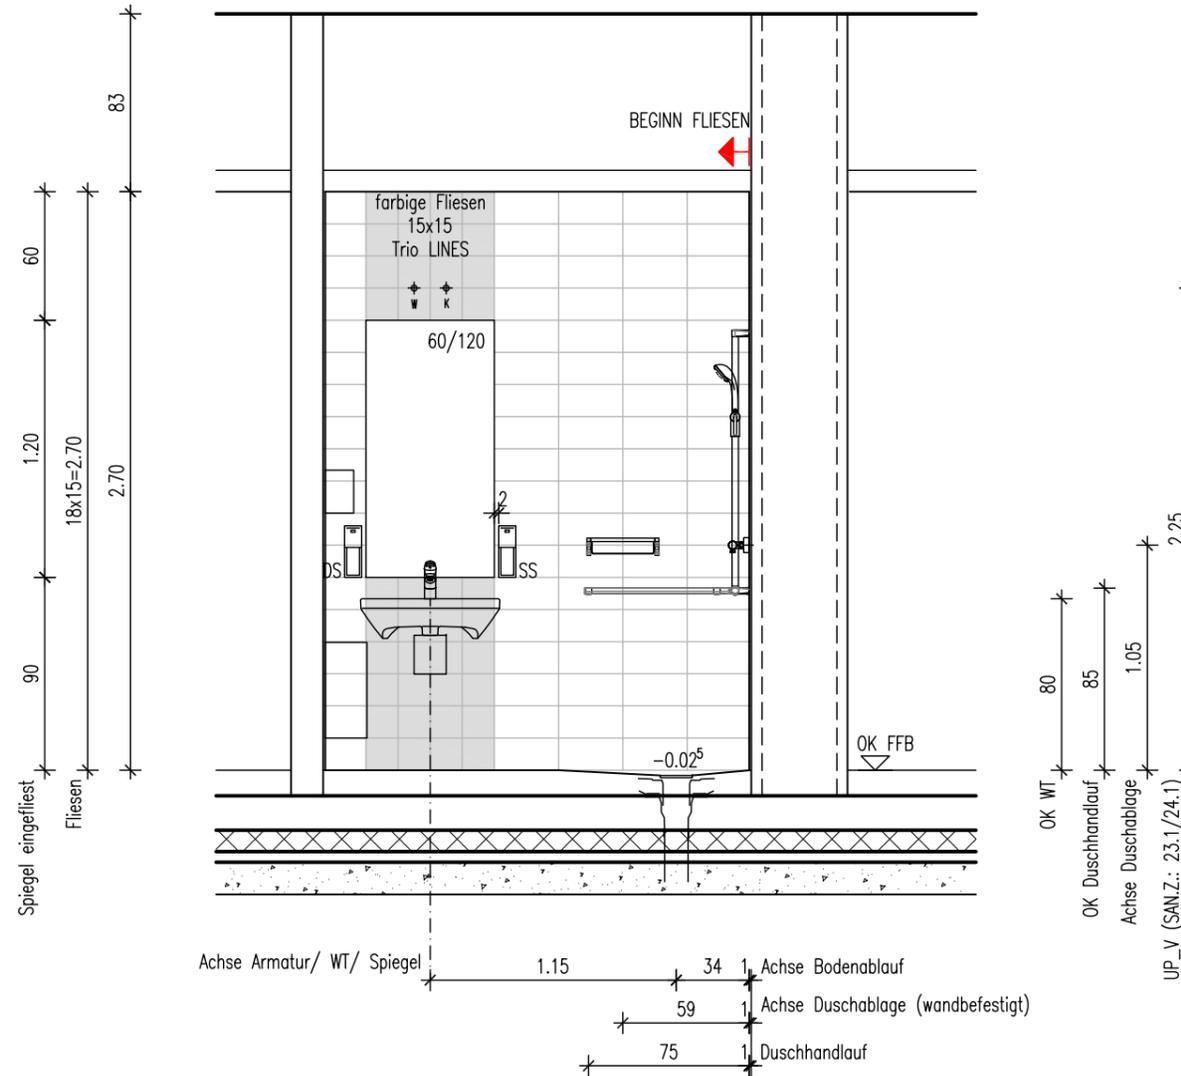

Legende

- | | | | |
|--|--------------------------------|--|-------------------------------------|
| | Schutzkontaktsteckdose | | Erdungsanschluß |
| | Schalter / Taster | | Potentialausgleichssteckdose 2-fach |
| | Sonnenschutz-Taster | | Raumbediengerät |
| | Not-Taster Sonnenschutz | | Displaymodul |
| | Elektroanschluss 1-polig | | TV-Ton geschlossen |
| | Elektroanschluss 3-polig | | Betteneinheit m. Buchse f. HG |
| | Datendose RJ45, 2-fach | | Ruftaster+Buchse f. BT |
| | Datendose RJ45 | | Ruftaster |
| | Anschluß für Gebäudeautomation | | Ruf-/Abstelltaster |
| | Orientierungslicht | | Zugtaster |

Projekt **PLEISSENTAL-KLINIK WERDAU**
 Umbau Zentrale Notfallaufnahme und Erweiterungsbau
 für Geriatrie und Tagesklinik Psychiatrie

Bauherr **Pleissentalklinik GmbH**
 Ronneburger Straße 106 | 08412 Werdau
 T +49 3761 444-100

Architekt **BJP Architekten Ingenieure GmbH**
 Ferdinand-Rhode-Straße 20 | 04107 Leipzig

Fachplanung **TGA HLS: ib süß GbR**
 Schwarzbacher Weg 28 | 09481 Elterlein


TGA ELT: DITAS - Technoprojekt GmbH
 Hoferstraße 77 | 08060 Zwickau

Index	Datum	
A	31.01.2025	Einarb. San./ELT/Fliesen gem. E0-17.1_SAN.Z AF
B	11.03.2025	WA2: WV/ Regal aktual.
C	31.03.2025	Einarb. Abst. PTK WA2: Abstand Haken, WV/ Regal aktual.


Maßstab: **1:33** Plan: **Wandansicht ERW E0-23.1_SAN.Z.**
Wandansicht 3 Datei: PTK01_ERW_A_AP_WA_E0-23.1_SAN.Z.dwg

Plan-Nr.: **PTK01 | ERW | A | AP | WA | E0-23.1.3 | SAN.Z | C | F**

Projekt	Gebäude	Planer	Leistungssph.	Planart	WA-Nr.	Raumbez.	Index	Status
---------	---------	--------	---------------	---------	--------	----------	-------	--------

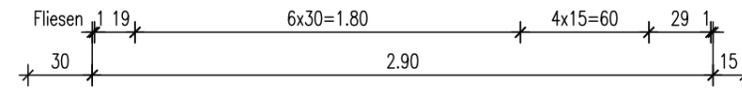

WANDANSICHT 4

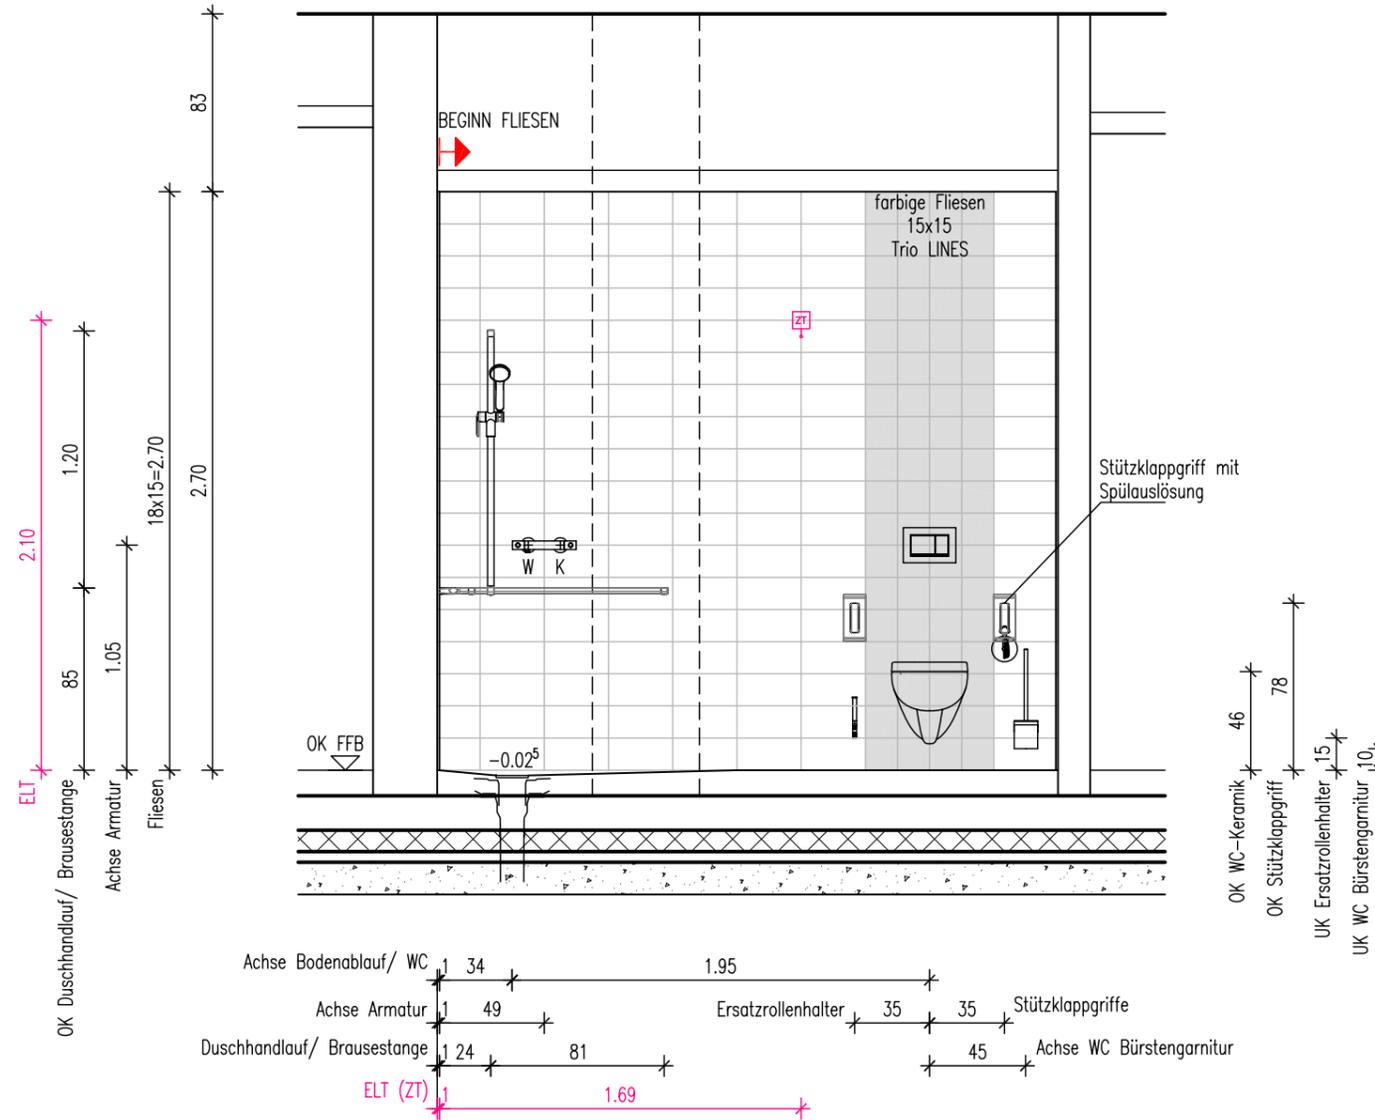

Legende

- | | | | |
|--|--------------------------------|--|-------------------------------------|
| | Schutzkontaktsteckdose | | Erdungsanschluß |
| | Schalter / Taster | | Potentialausgleichssteckdose 2-fach |
| | Sonnenschutz-Taster | | Raumbediengerät |
| | Not-Taster Sonnenschutz | | Displaymodul |
| | Elektroanschluss 1-polig | | TV-Ton geschlossen |
| | Elektroanschluss 3-polig | | Betteneinheit m. Buchse f. HG |
| | Datendose RJ45, 2-fach | | Ruftaster+Buchse f. BT |
| | Datendose RJ45 | | Ruftaster |
| | Anschluß für Gebäudeautomation | | Ruf-/Abstelltaster |
| | Orientierungslicht | | Zugtaster |

Projekt **PLEISSENTAL-KLINIK WERDAU**
Umbau Zentrale Notfallaufnahme und Erweiterungsbau
für Geriatrie und Tagesklinik Psychiatrie

Bauherr **Pleissentalklinik GmbH**
Ronneburger Straße 106 | 08412 Werdau
T +49 3761 444-100

Architekt **BJP Architekten Ingenieure GmbH**
Ferdinand-Rhode-Straße 20 | 04107 Leipzig

Fachplanung **TGA HLS: ib süss GbR**
Schwarzbacher Weg 28 | 09481 Elterlein

TGA ELT: DITAS - Technoprojekt GmbH
Hoferstraße 77 | 08060 Zwickau

Index	Datum	Bezeichnung
A	31.01.2025	Einarb. San./ELT/Fliesen gem. E0-17.1_SAN.Z AF
B	11.03.2025	WA2: WV/ Regal aktual.
C	31.03.2025	Einarb. Abst. PTK WA2: Abstand Haken, WV/ Regal aktual.

Maßstab: **1:33** Plan: **Wandansicht ERW E0-23.1_SAN.Z.**
Wandansicht 4 Datei: PTK01_ERW_A_AP_WA_E0-23.1_SAN.Z.dwg

Plan-Nr.: **PTK01 | ERW | A | AP | WA | E0-23.1.4 | SAN.Z | C | F**

Projekt	Gebäude	Planer	Leistungssph.	Planart	WA-Nr.	Raumbez.	Index	Status
---------	---------	--------	---------------	---------	--------	----------	-------	--------