


Alle Maße sind vom Unternehmer eigenverantwortlich zu prüfen!  
 Eingezeichnete Höhenmaße beziehen sich grundsätzlich  
 auf Oberkante Fertigfußboden OK FFB!

Wandansichten

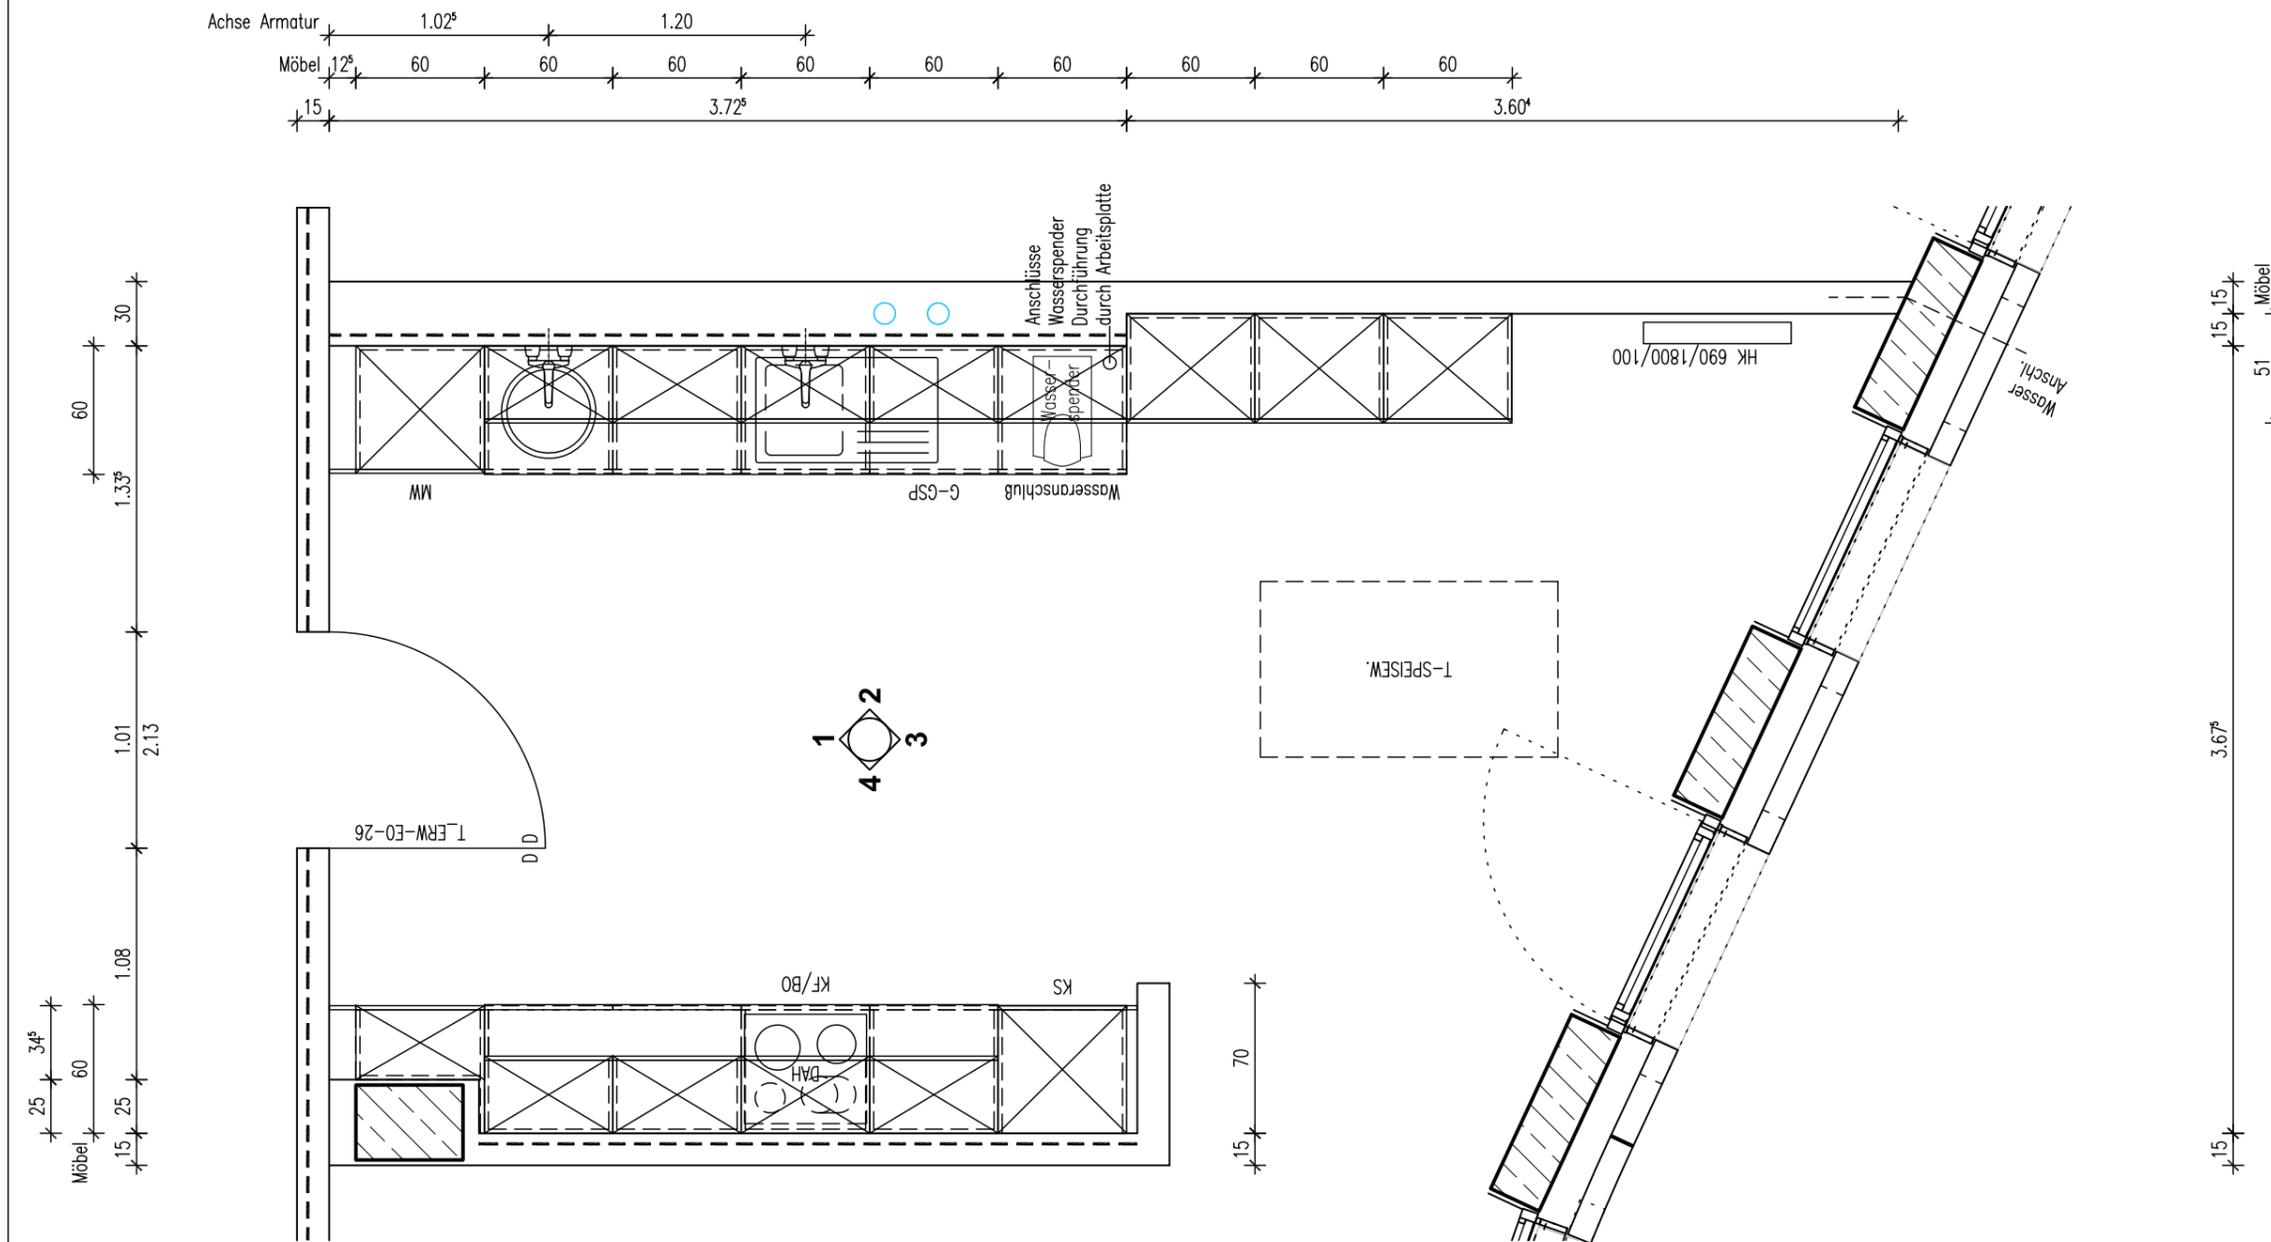

2.10 26  
 STAT.-/ THER.-KÜCHE  
 A 24,00qm  
 U 22,45m  
 LH 3,00m  
 RH 3,53m

**Legende**

- |   |                                |     |                                     |
|---|--------------------------------|-----|-------------------------------------|
| ☐ | Schutzkontaktsteckdose         | ⊕   | Erdungsanschluß                     |
| ☐ | Schalter / Taster              | ⊕   | Potentialausgleichssteckdose 2-fach |
| ☐ | Sonnenschutz-Taster            | ☐   | Raumbediengerät                     |
| ☐ | Not-Taster Sonnenschutz        | DM  | Displaymodul                        |
| ☐ | Elektroanschluss 1-polig       | GT  | TV-Ton geschlossen                  |
| ☐ | Elektroanschluss 3-polig       | SBU | Betteneinheit m. Buchse f. HG       |
| ☐ | Datendose RJ45, 2-fach         | ☐   | Ruftaster+Buchse f. BT              |
| ☐ | Datendose RJ45                 | ☐   | Ruftaster                           |
| ☐ | Anschluß für Gebäudeautomation | ☐   | Ruf-/Abstelltaster                  |
| ☐ | Orientierungslicht             | ☐   | Zugtaster                           |

**Projekt**  
**PLEISSENTAL-KLINIK WERDAU**  
 Umbau Zentrale Notfallaufnahme und Erweiterungsbau  
 für Geriatrie und Tagesklinik Psychiatrie

**Bauherr**  
**Pleissental-Klinik GmbH**  
 Ronneburger Straße 106 | 08412 Werdau  
 T +49 3761 444-100

**Architekt**  
**BJP Architekten Ingenieure GmbH**  
 Ferdinand-Rhode-Straße 20 | 04107 Leipzig

**Fachplanung**  
**TGA HLS: ib süß GbR**  
 Schwarzbacher Weg 28 | 09481 Elterlein

**TGA ELT: DITAS - Technoprojekt GmbH**  
 Hoferstraße 77 | 08060 Zwickau

Index	Datum	
	04.03.2025	WA erstellt
A	18.03.2025	Einarb. Abst. PTK


Maßstab: **1:33**  
 Plan: **Wandansicht ERW E0-26\_STAT.-/ THER.-KÜCHE Grundriss**  
 Datei: PTK01\_ERW\_A\_AP\_WA\_E0-26\_STAT.-THER.-KÜCHE.dwg

Plan-Nr.:

<b>PTK01</b>	<b>ERW</b>	<b>A</b>	<b>AP</b>	<b>WA</b>	<b>E0-26.0</b>	<b>STAT.-THER.-KÜCHE</b>	<b>A</b>	<b>F</b>
Projekt	Gebäude	Planer	Leistungsp.	Planart	WA-Nr.	Raumbez.	Index	Status

Alle Maße sind vom Unternehmer eigenverantwortlich zu prüfen!  
 Eingezeichnete Höhenmaße beziehen sich grundsätzlich  
 auf Oberkante Fertigfußboden OK FFB!

Wandansichten

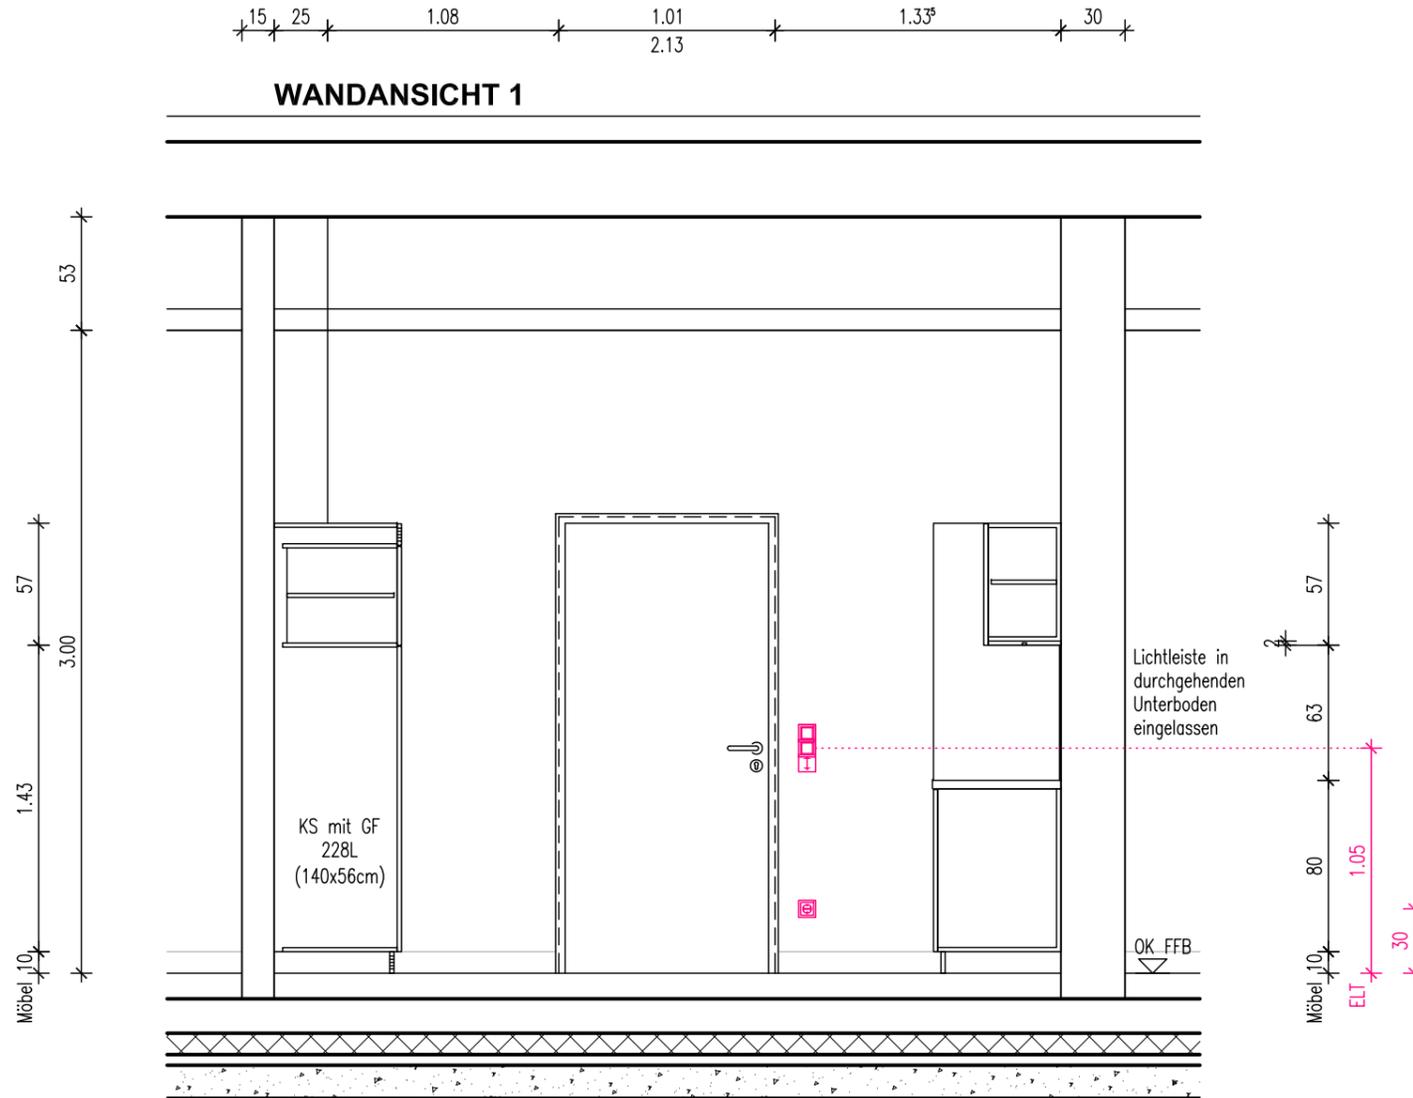

**Legende**

- |  |                                |  |                                     |
|--|--------------------------------|--|-------------------------------------|
|  | Schutzkontaktsteckdose         |  | Erdungsanschluß                     |
|  | Schalter / Taster              |  | Potentialausgleichssteckdose 2-fach |
|  | Sonnenschutz-Taster            |  | Raumbediengerät                     |
|  | Not-Taster Sonnenschutz        |  | Displaymodul                        |
|  | Elektroanschluss 1-polig       |  | TV-Ton geschlossen                  |
|  | Elektroanschluss 3-polig       |  | Betteneinheit m. Buchse f. HG       |
|  | Datendose RJ45, 2-fach         |  | Ruftaster+Buchse f. BT              |
|  | Datendose RJ45                 |  | Ruftaster                           |
|  | Anschluß für Gebäudeautomation |  | Ruf-/Abstelltaster                  |
|  | Orientierungslicht             |  | Zugtaster                           |

**Projekt** **PLEISSENTAL-KLINIK WERDAU**  
 Umbau Zentrale Notfallaufnahme und Erweiterungsbau  
 für Geriatrie und Tagesklinik Psychiatrie

**Bauherr** **Pleissental-Klinik GmbH**  
 Ronneburger Straße 106 | 08412 Werdau  
 T +49 3761 444-100

**Architekt** **BJP Architekten Ingenieure GmbH**  
 Ferdinand-Rhode-Straße 20 | 04107 Leipzig

**Fachplanung** **TGA HLS: ib süss GbR**  
 Schwarzbacher Weg 28 | 09481 Elterlein

**TGA ELT: DITAS - Technoprojekt GmbH**  
 Hoferstraße 77 | 08060 Zwickau

Index	Datum	
	04.03.2025	WA erstellt
A	18.03.2025	Einarb. Abst. PTK


**Maßstab:** 1:33  
**Plan:** **Wandansicht ERW E0-26\_STAT.-/ THER.-KÜCHE**  
**Wandansicht 1** Datei: PTK01\_ERW\_A\_AP\_WA\_E0-26\_STAT.-THER.-KÜCHE.dwg

Plan-Nr.:


<b>PTK01</b>	<b>ERW</b>	<b>A</b>	<b>AP</b>	<b>WA</b>	<b>E0-26.1</b>	<b>STAT.-THER.-KÜCHE</b>	<b>A</b>	<b>F</b>
Projekt	Gebäude	Planer	Leistsphl	Planart	WA-Nr.	Raumbez.	Index	Status

Alle Maße sind vom Unternehmer eigenverantwortlich zu prüfen!  
Eingetragene Höhenmaße beziehen sich grundsätzlich auf Oberkante Fertigfußboden OK FFB!

Wandansichten

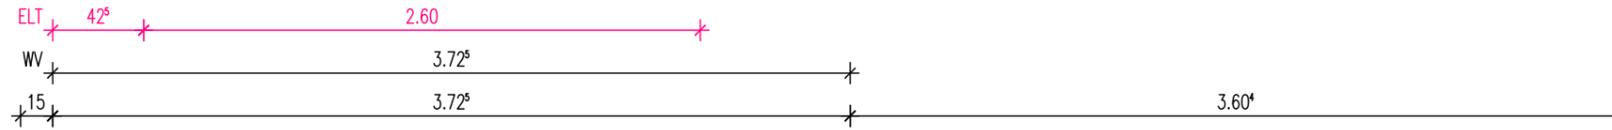

**WANDANSICHT 2**

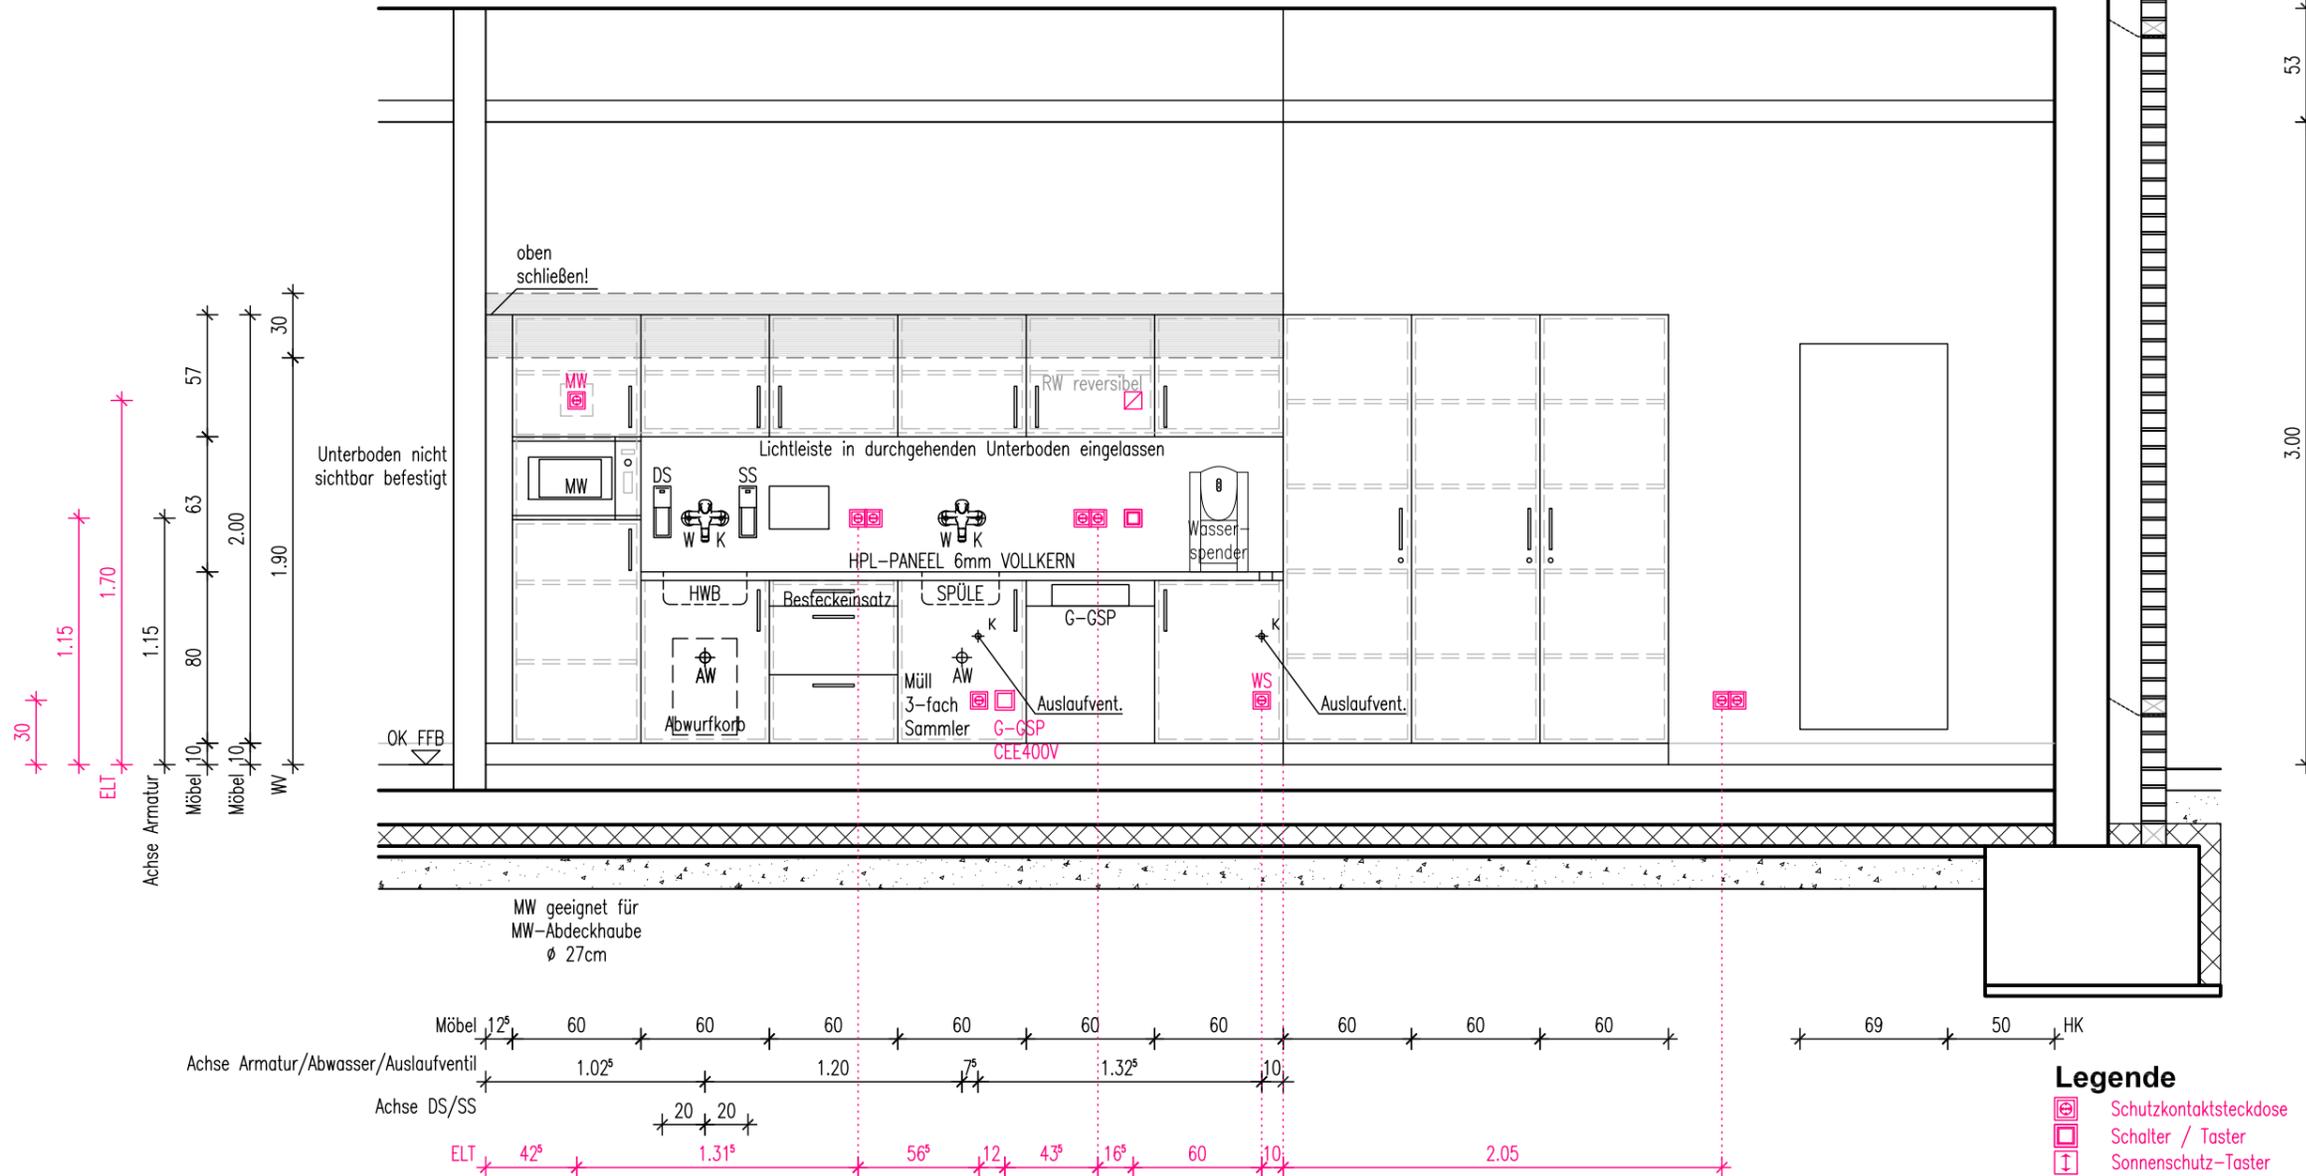

**Legende**

- |  |                                |  |                                     |
|--|--------------------------------|--|-------------------------------------|
|  | Schutzkontaktsteckdose         |  | Erdungsanschluß                     |
|  | Schalter / Taster              |  | Potentialausgleichssteckdose 2-fach |
|  | Sonnenschutz-Taster            |  | Raumbediengerät                     |
|  | Not-Taster Sonnenschutz        |  | Displaymodul                        |
|  | Elektroanschluss 1-polig       |  | TV-Ton geschlossen                  |
|  | Elektroanschluss 3-polig       |  | Betteneinheit m. Buchse f. HG       |
|  | Datendose RJ45, 2-fach         |  | Ruftaster+Buchse f. BT              |
|  | Datendose RJ45                 |  | Ruftaster                           |
|  | Anschluß für Gebäudeautomation |  | Ruf-/Abstelltaster                  |
|  | Orientierungslicht             |  | Zugtaster                           |

Projekt	<b>PLEISSENTAL-KLINIK WERDAU</b> Umbau Zentrale Notfallaufnahme und Erweiterungsbau für Geriatrie und Tagesklinik Psychiatrie
Bauherr	<b>Pleissental-Klinik GmbH</b> Ronneburger Straße 106   08412 Werdau T +49 3761 444-100




Architekt	<b>BJP Architekten Ingenieure GmbH</b> Ferdinand-Rhode-Straße 20   04107 Leipzig
Fachplanung	<b>TGA HLS: ib süss GbR</b> Schwarzbacher Weg 28   09481 Elterlein
	<b>TGA ELT: DITAS - Technoprojekt GmbH</b> Hoferstraße 77   08060 Zwickau

Index	Datum	
	04.03.2025	WA erstellt
A	18.03.2025	Einarb. Abst. PTK

Maßstab:	Plan:							
<b>1:33</b>	<b>Wandansicht ERW E0-26_STAT.-/ THER.-KÜCHE</b> Wandansicht 2 Datei: PTK01_ERW_A_AP_WA_E0-26_STAT.-THER.-KÜCHE.dwg							
Plan-Nr.:								
<b>PTK01</b>	<b>ERW</b>	<b>A</b>	<b>AP</b>	<b>WA</b>	<b>E0-26.2</b>	<b>STAT.-THER.-KÜCHE</b>	<b>A</b>	<b>F</b>
Projekt	Gebäude	Planer	Leistungssph.	Planart	WA-Nr.	Raumbez.	Index	Status

Alle Maße sind vom Unternehmer eigenverantwortlich zu prüfen!  
Eingetragene Höhenmaße beziehen sich grundsätzlich  
auf Oberkante Fertigfußboden OK FFB!

Wandansichten

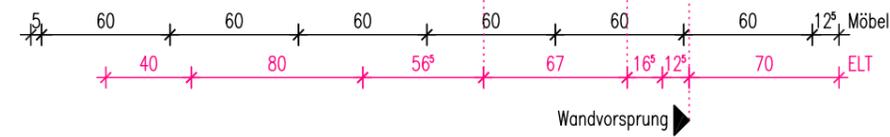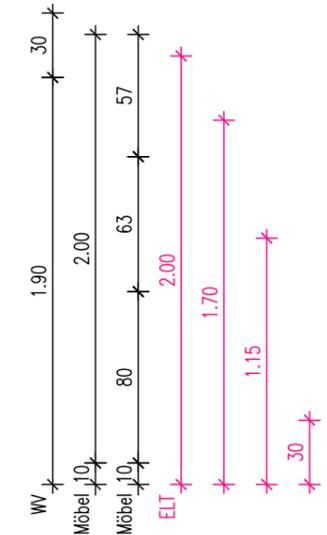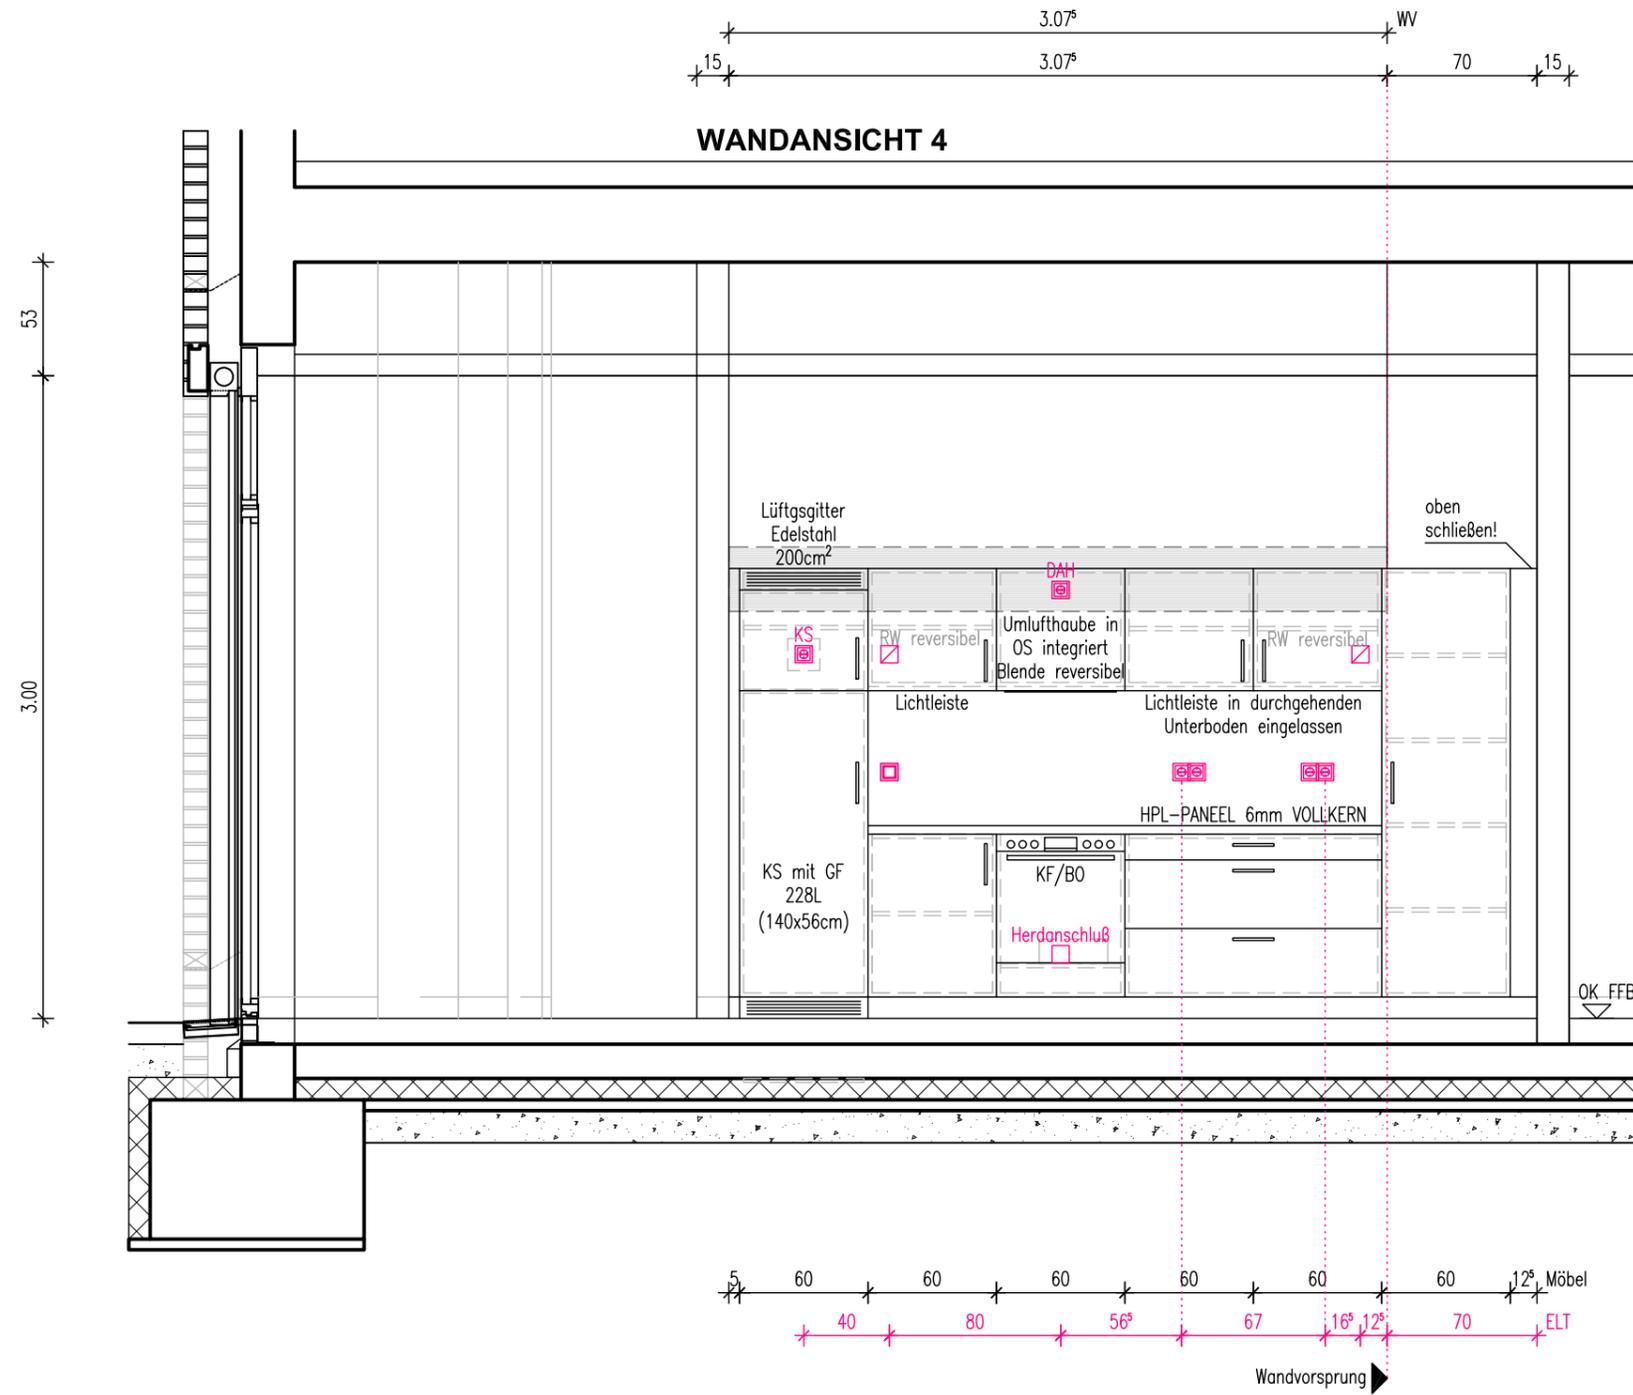

**Legende**

- Schuttkontaktsteckdose
- Schalter / Taster
- Sonnenschutz-Taster
- Not-Taster Sonnenschutz
- Elektroanschluss 1-polig
- Elektroanschluss 3-polig
- Datendose RJ45, 2-fach
- Datendose RJ45
- Anschluß für Gebäudeautomation
- Orientierungslicht
- Erdungsanschluß
- Potentialausgleichssteckdose 2-fach
- Raumbediengerät
- Displaymodul
- TV-Ton geschlossen
- Betteneinheit m. Buchse f. HG
- Ruftaster+Buchse f. BT
- Ruftaster
- Ruf-/Abstelltaster
- Zugtaster

**Projekt** **PLEISSENTAL-KLINIK WERDAU**  
Umbau Zentrale Notfallaufnahme und Erweiterungsbau  
für Geriatrie und Tagesklinik Psychiatrie

**Bauherr** **Pleissental-Klinik GmbH**  
Ronneburger Straße 106 | 08412 Werdau  
T +49 3761 444-100

**Architekt** **BJP Architekten Ingenieure GmbH**  
Ferdinand-Rhode-Straße 20 | 04107 Leipzig

**Fachplanung** **TGA HLS: ib süss GbR**  
Schwarzbacher Weg 28 | 09481 Elterlein

**TGA ELT: DITAS - Technoprojekt GmbH**  
Hoferstraße 77 | 08060 Zwickau

Index	Datum	
	04.03.2025	WA erstellt
A	18.03.2025	Einarb. Abst. PTK

**Maßstab:** 1:33  
**Plan:** **Wandansicht ERW E0-26\_STAT.-/ THER.-KÜCHE**  
**Wandansicht 4** Datei: PTK01\_ERW\_A\_AP\_WA\_E0-26\_STAT.-THER.-KÜCHE.dwg

Plan-Nr.:

<b>PTK01</b>	<b>ERW</b>	<b>A</b>	<b>AP</b>	<b>WA</b>	<b>E0-26.4</b>	<b>STAT.-THER.-KÜCHE</b>	<b>A</b>	<b>F</b>
Projekt	Gebäude	Planer	Leistsph.	Planart	WA-Nr.	Raumbez.	Index	Status