


Alle Maße sind vom Unternehmer eigenverantwortlich zu prüfen!
 Eingetragene Höhenmaße beziehen sich grundsätzlich
 auf Oberkante Fertigfußboden OK FFB!

Wandansichten

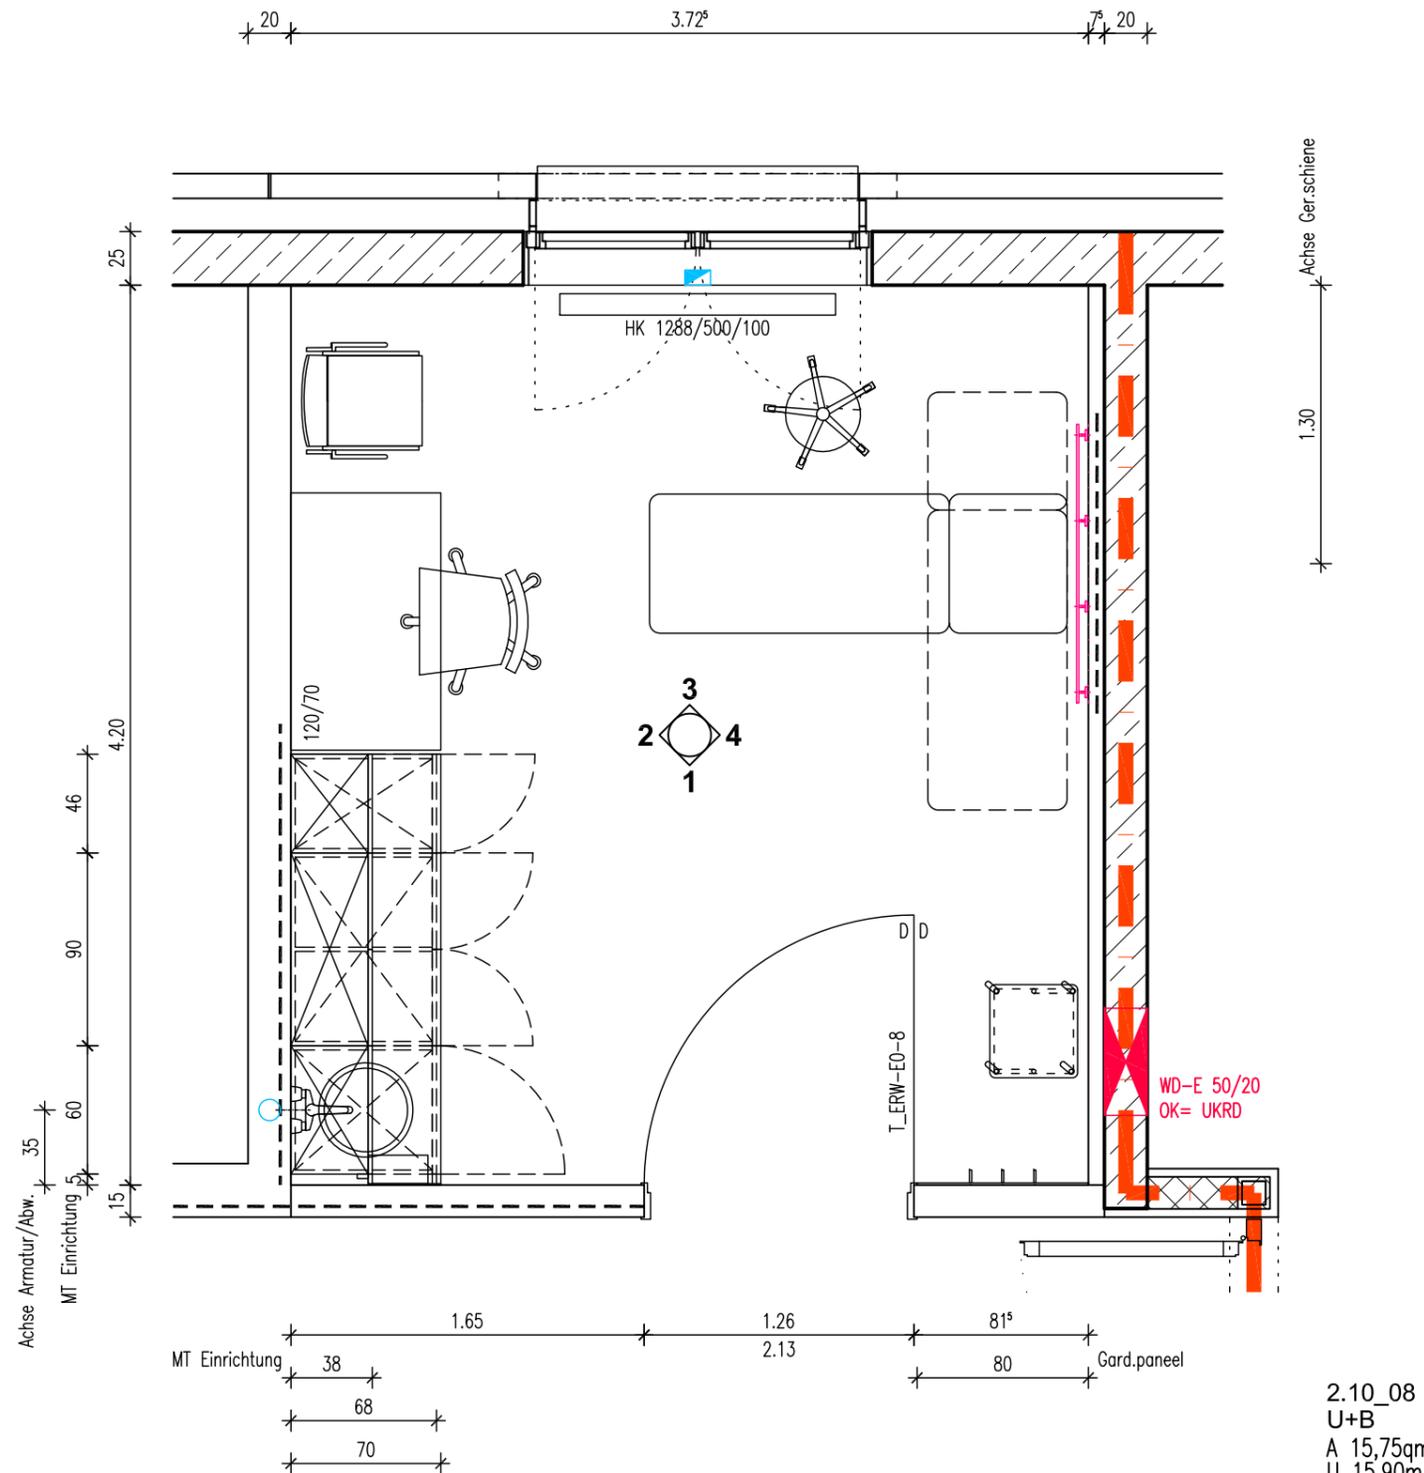

2.10_08
 U+B
 A 15,75qm
 U 15,90m
 LH 3,00m
 RH 3,53m

Legende

- | | | | |
|--|--------------------------------|--|-------------------------------------|
| | Schutzkontaktsteckdose | | Erdungsanschluß |
| | Schalter / Taster | | Potentialausgleichssteckdose 2-fach |
| | Sonnenschutz-Taster | | Raumbediengerät |
| | Not-Taster Sonnenschutz | | Displaymodul |
| | Elektroanschluss 1-polig | | TV-Ton geschlossen |
| | Elektroanschluss 3-polig | | Betteneinheit m. Buchse f. HG |
| | Datendose RJ45, 2-fach | | Ruftaster+Buchse f. BT |
| | Datendose RJ45 | | Ruftaster |
| | Anschluß für Gebäudeautomation | | Ruf-/Abstelltaster |
| | Orientierungslicht | | Zugtaster |

Projekt **PLEISSENTAL-KLINIK WERDAU**
 Umbau Zentrale Notfallaufnahme und Erweiterungsbau
 für Geriatrie und Tagesklinik Psychiatrie

Bauherr **Pleissentalklinik GmbH**
 Ronneburger Straße 106 | 08412 Werdau
 T +49 3761 444-100

Architekt **BJP Architekten Ingenieure GmbH**
 Ferdinand-Rhode-Straße 20 | 04107 Leipzig

Fachplanung **TGA HLS: ib süß GbR**
 Schwarzbacher Weg 28 | 09481 Elterlein

TGA ELT: DITAS - Technoprojekt GmbH
 Hoferstraße 77 | 08060 Zwickau

Index	Datum		
	05.02.2025	WA erstellt	AF
A	06.02.2025	Einarb. Abst. PTK	AF

Maßstab: **1:33**

Plan: **Wandansicht ERW E0-08_U+B**
Grundriss
 Datei: PTK01_ERW_A_AP_WA_E0-08_U+B.dwg


Plan-Nr.:

PTK01	ERW	A	AP	WA	E0-08.0	U+B	A	F
Projekt	Gebäude	Planer	Leistungssph.	Planart	WA-Nr.	Raumbez.	Index	Status

Alle Maße sind vom Unternehmer eigenverantwortlich zu prüfen!
 Eingezeichnete Höhenmaße beziehen sich grundsätzlich
 auf Oberkante Fertigfußboden OK FFB!

Wandansichten

WANDANSICHT 1

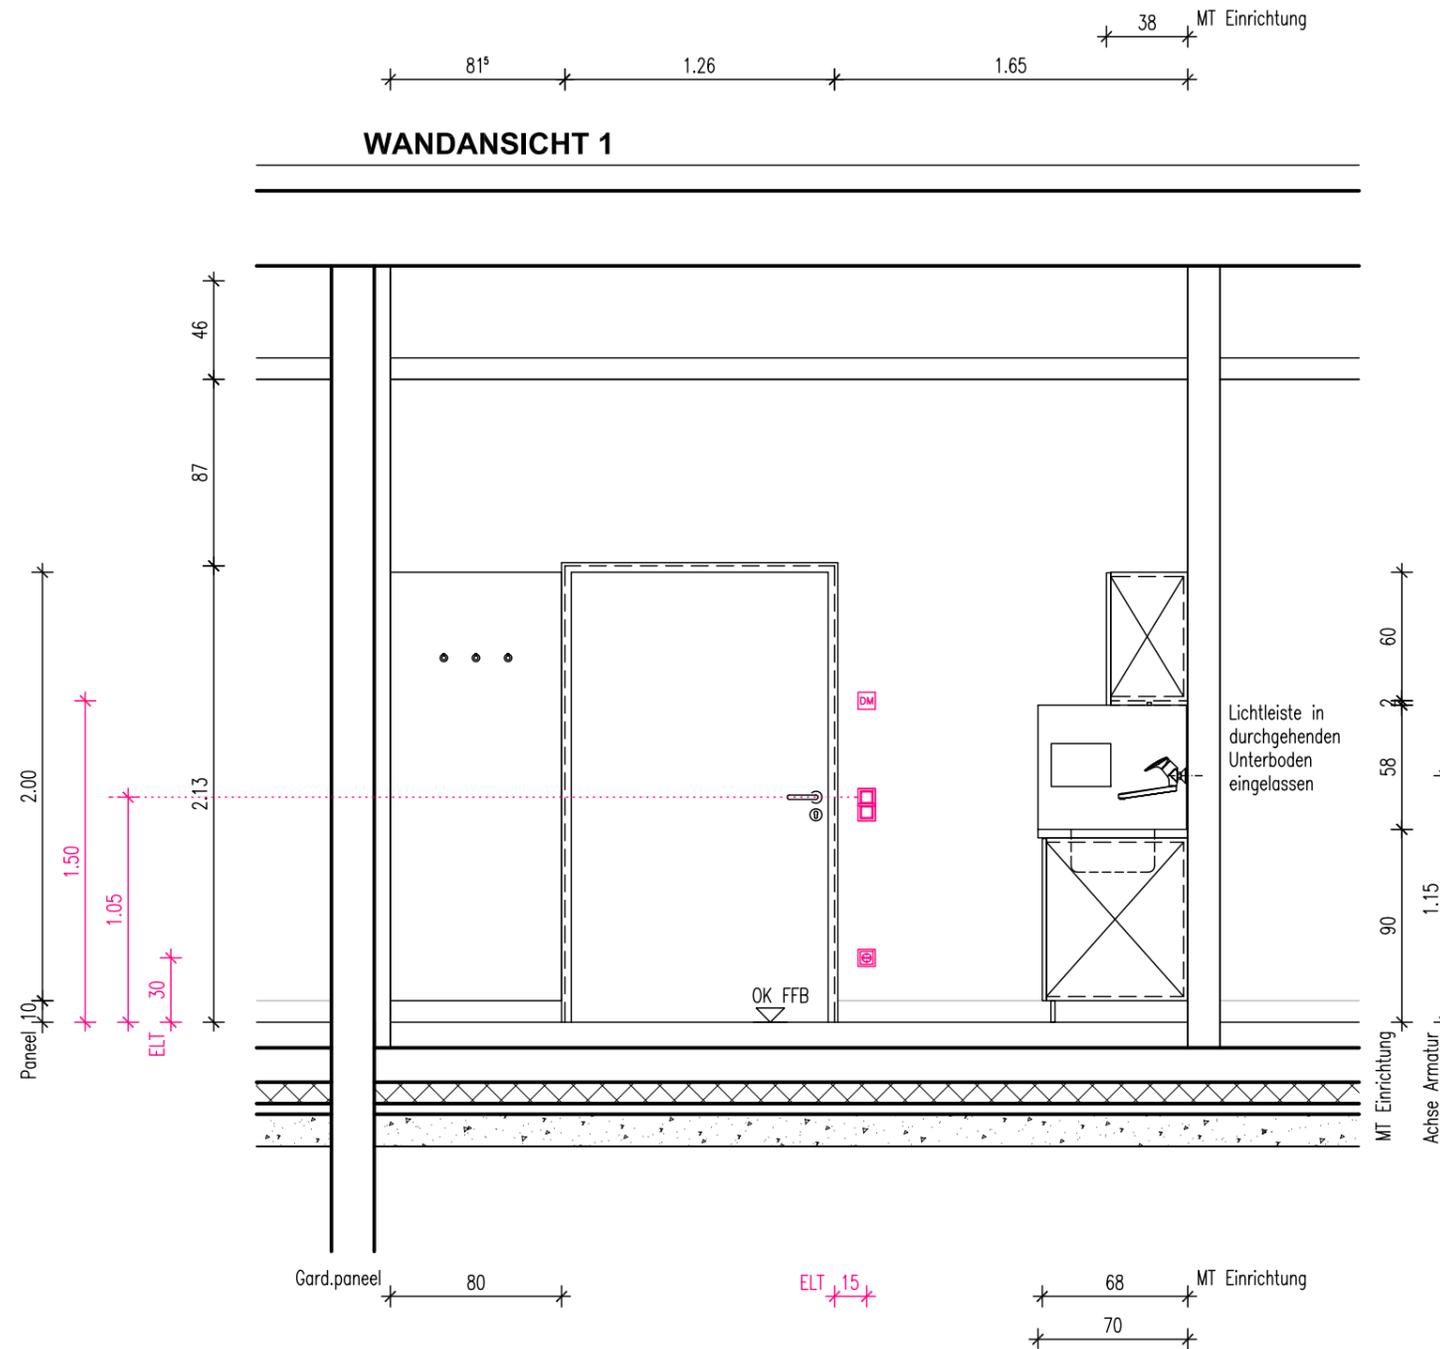

Legende

- | | | | |
|--|--------------------------------|--|-------------------------------------|
| | Schutzkontaktsteckdose | | Erdungsanschluß |
| | Schalter / Taster | | Potentialausgleichssteckdose 2-fach |
| | Sonnenschutz-Taster | | Raumbediengerät |
| | Not-Taster Sonnenschutz | | Displaymodul |
| | Elektroanschluss 1-polig | | TV-Ton geschlossen |
| | Elektroanschluss 3-polig | | Betteneinheit m. Buchse f. HG |
| | Datendose RJ45, 2-fach | | Ruftaster+Buchse f. BT |
| | Datendose RJ45 | | Ruftaster |
| | Anschluß für Gebäudeautomation | | Ruf-/Abstelltaster |
| | Orientierungslicht | | Zugtaster |

Projekt **PLEISSENTAL-KLINIK WERDAU**
 Umbau Zentrale Notfallaufnahme und Erweiterungsbau
 für Geriatrie und Tagesklinik Psychiatrie

Bauherr **Pleissental-Klinik GmbH**
 Ronneburger Straße 106 | 08412 Werdau
 T +49 3761 444-100

Architekt **BJP Architekten Ingenieure GmbH**
 Ferdinand-Rhode-Straße 20 | 04107 Leipzig

Fachplanung **TGA HLS: ib süss GbR**
 Schwarzbacher Weg 28 | 09481 Elterlein


TGA ELT: DITAS - Technoprojekt GmbH
 Hoferstraße 77 | 08060 Zwickau

Index	Datum		
	05.02.2025	WA erstellt	AF
A	06.02.2025	Einarb. Abst. PTK	AF

Maßstab: **1:33** Plan: **Wandansicht ERW E0-08_U+B**
Wandansicht 1 Datei: PTK01_ERW_A_AP_WA_E0-08_U+B.dwg

Plan-Nr.: **PTK01 | ERW | A | AP | WA | E0-08.1 | U+B | A | F**

Projekt	Gebäude	Planer	Leistungspfl.	Planart	WA-Nr.	Raumbez.	Index	Status
---------	---------	--------	---------------	---------	--------	----------	-------	--------

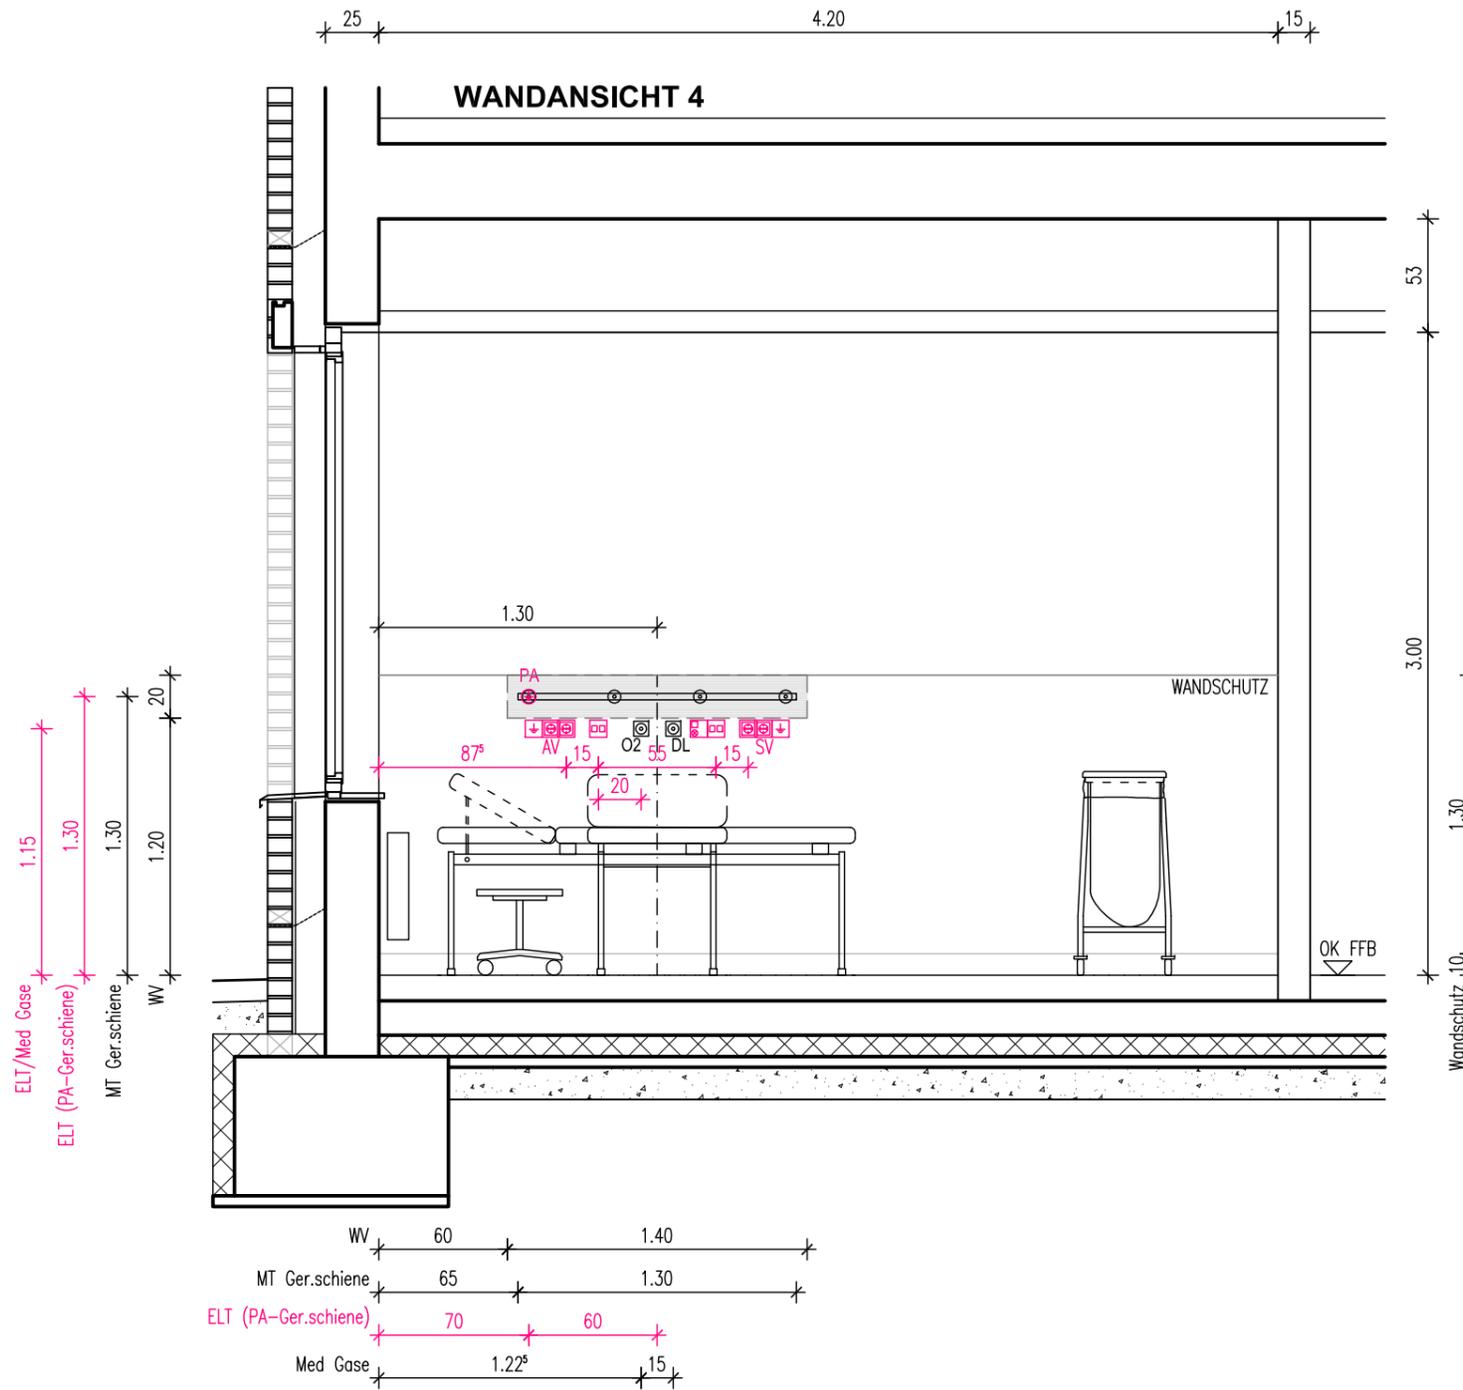

Legende

- | | | | |
|--|--------------------------------|--|-------------------------------------|
| | Schutzkontaktsteckdose | | Erdungsanschluß |
| | Schalter / Taster | | Potentialausgleichssteckdose 2-fach |
| | Sonnenschutz-Taster | | Raumbediengerät |
| | Not-Taster Sonnenschutz | | Displaymodul |
| | Elektroanschluss 1-polig | | TV-Ton geschlossen |
| | Elektroanschluss 3-polig | | Betteneinheit m. Buchse f. HG |
| | Datendose RJ45, 2-fach | | Ruftaster+Buchse f. BT |
| | Datendose RJ45 | | Ruftaster |
| | Anschluß für Gebäudeautomation | | Ruf-/Abstelltaster |
| | Orientierungslicht | | Zugtaster |

Projekt **PLEISSENTAL-KLINIK WERDAU**
 Umbau Zentrale Notfallaufnahme und Erweiterungsbau
 für Geriatrie und Tagesklinik Psychiatrie

Bauherr **Pleissentalklinik GmbH**
 Ronneburger Straße 106 | 08412 Werdau
 T +49 3761 444-100

Architekt **BJP Architekten Ingenieure GmbH**
 Ferdinand-Rhode-Straße 20 | 04107 Leipzig

Fachplanung **TGA HLS: ib süß GbR**
 Schwarzbacher Weg 28 | 09481 Elterlein

TGA ELT: DITAS - Technoprojekt GmbH
 Hoferstraße 77 | 08060 Zwickau

Index	Datum		
	05.02.2025	WA erstellt	AF
A	06.02.2025	Einarb. Abst. PTK	AF

Maßstab: **1:33** Plan: **Wandansicht ERW E0-08_U+B**
Wandansicht 4 Datei: PTK01_ERW_A_AP_WA_E0-08_U+B.dwg

Plan-Nr.: **PTK01 | ERW | A | AP | WA | E0-08.4 | U+B | A | F**

Projekt	Gebäude	Planer	Leistsph.	Planart	WA-Nr.	Raumbez.	Index	Status
---------	---------	--------	-----------	---------	--------	----------	-------	--------