


Alle Maße sind vom Unternehmer eigenverantwortlich zu prüfen!  
Eingetragene Höhenmaße beziehen sich grundsätzlich  
auf Oberkante Fertigfußboden OK FFB!

Wandansichten

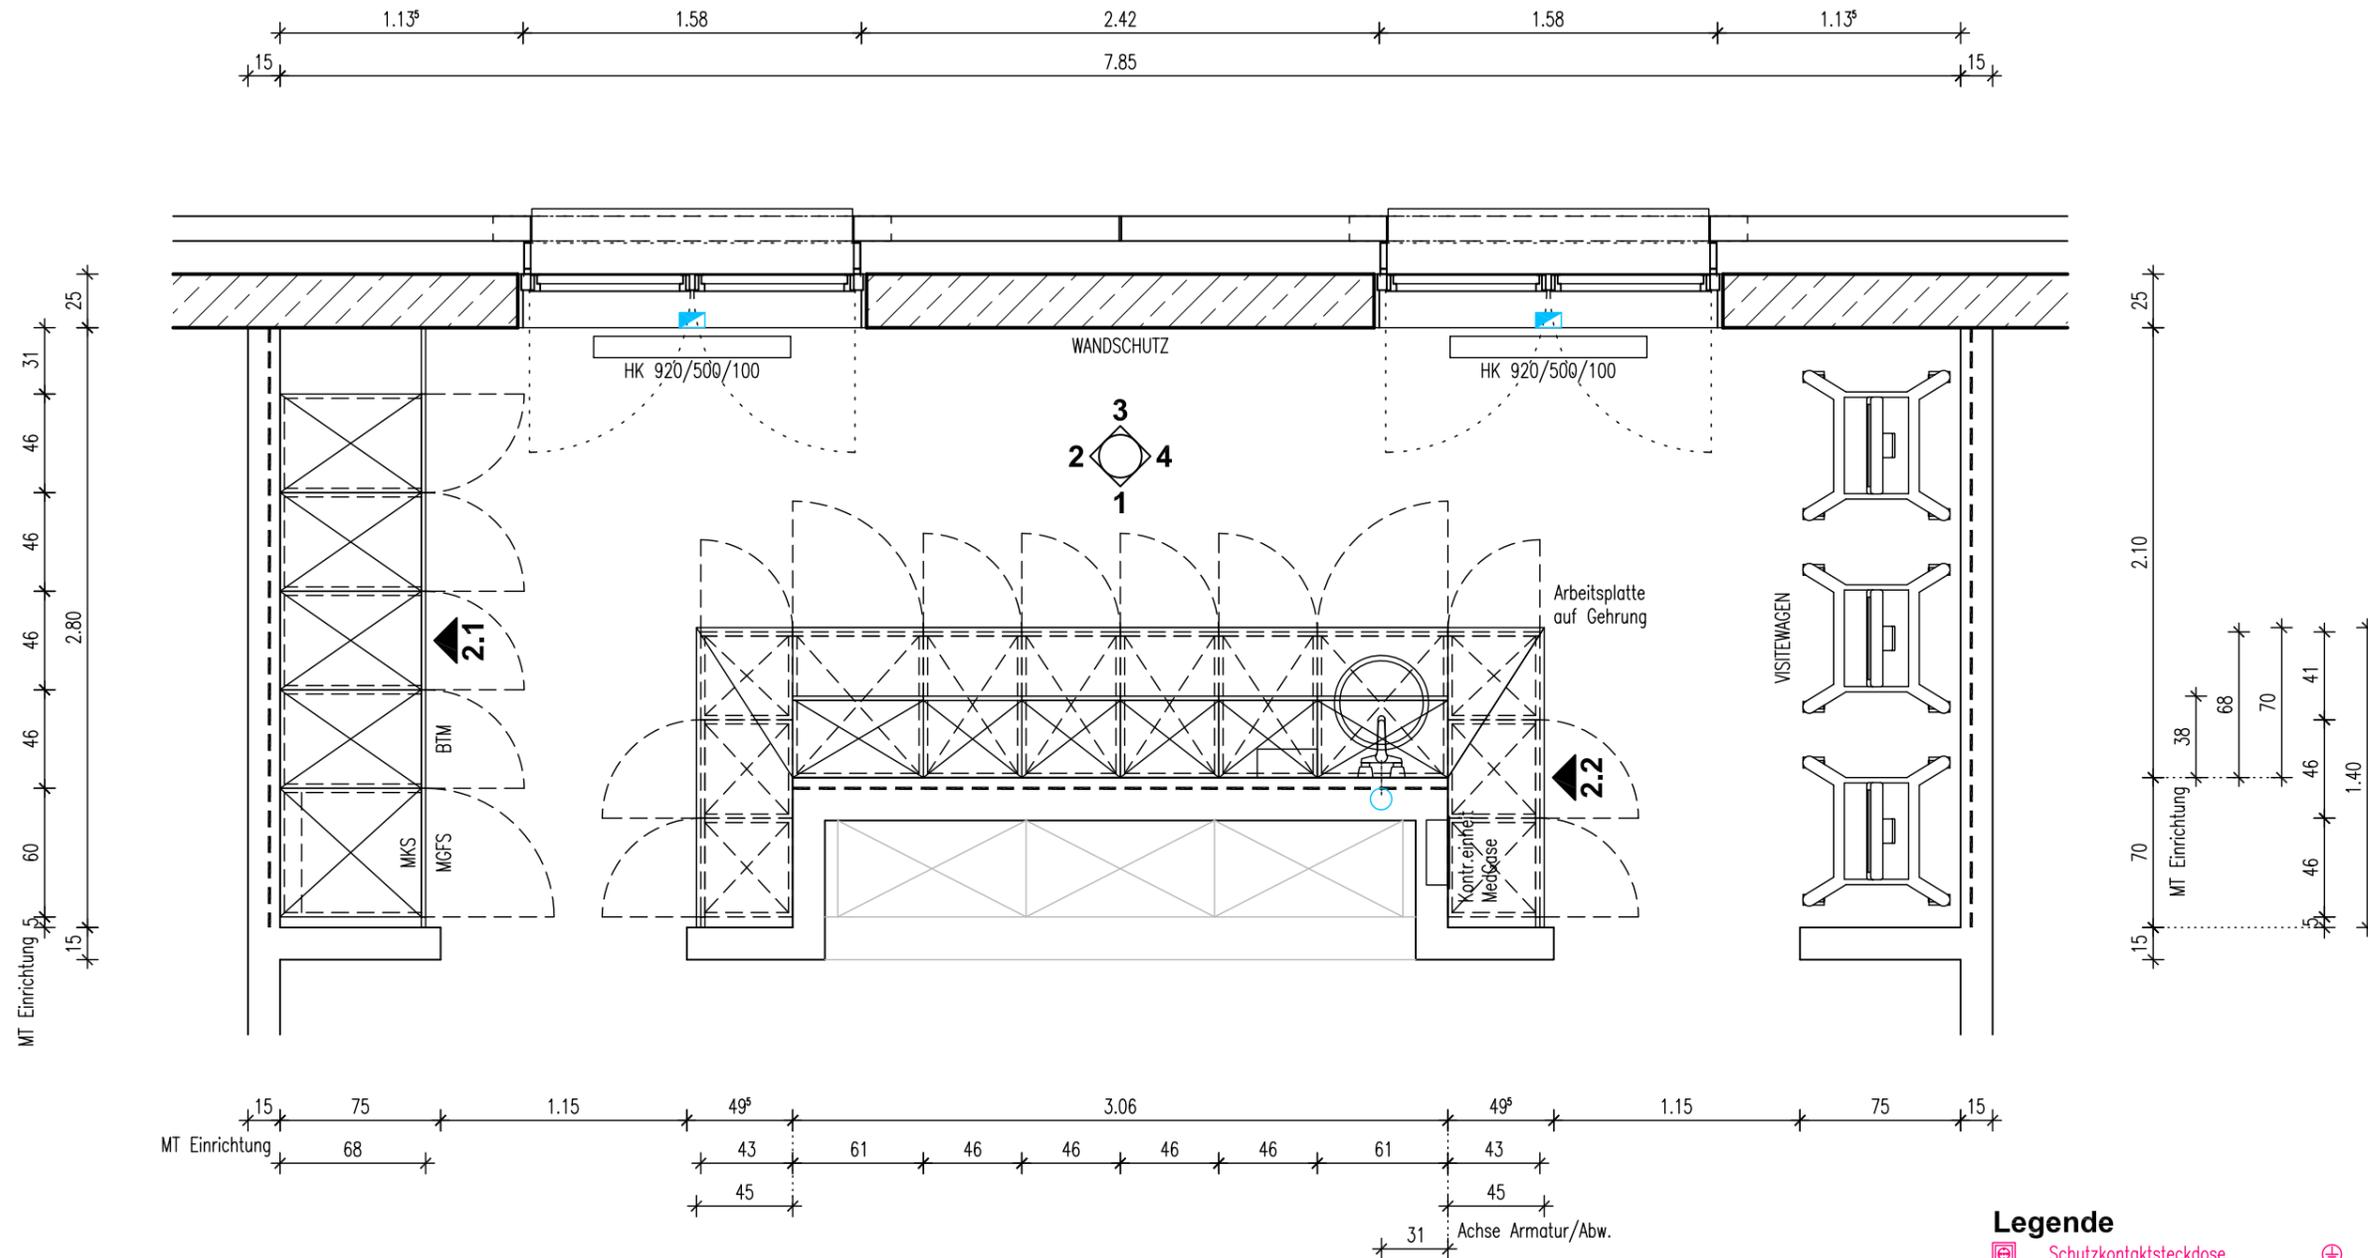

2.10\_06.1  
AR REIN  
A 19,85qm  
U 22,70m  
LH 3,00m  
RH 3,53m

**Legende**

- |  |                                |  |                                     |
|--|--------------------------------|--|-------------------------------------|
|  | Schutzkontaktsteckdose         |  | Erdungsanschluß                     |
|  | Schalter / Taster              |  | Potentialausgleichssteckdose 2-fach |
|  | Sonnenschutz-Taster            |  | Raumbediengerät                     |
|  | Not-Taster Sonnenschutz        |  | Displaymodul                        |
|  | Elektroanschluss 1-polig       |  | TV-Ton geschlossen                  |
|  | Elektroanschluss 3-polig       |  | Betteneinheit m. Buchse f. HG       |
|  | Datendose RJ45, 2-fach         |  | Ruftaster+Buchse f. BT              |
|  | Datendose RJ45                 |  | Ruftaster                           |
|  | Anschluß für Gebäudeautomation |  | Ruf-/Abstelltaster                  |
|  | Orientierungslicht             |  | Zugtaster                           |

Projekt **PLEISSENTAL-KLINIK WERDAU**  
Umbau Zentrale Notfallaufnahme und Erweiterungsbau  
für Geriatrie und Tagesklinik Psychiatrie

Bauherr **Pleissental-Klinik GmbH**  
Ronneburger Straße 106 | 08412 Werdau  
T +49 3761 444-100

Architekt **BJP Architekten Ingenieure GmbH**  
Ferdinand-Rhode-Straße 20 | 04107 Leipzig

Fachplanung **TGA HLS: ib süss GbR**  
Schwarzbacher Weg 28 | 09481 Elterlein

**TGA ELT: DITAS - Technoprojekt GmbH**  
Hoferstraße 77 | 08060 Zwickau

Index	Datum	
	03.03.2025	WA erstellt
A	21.03.2025	Einarb. Abst. PTK


Maßstab: **1:33** Plan: **Wandansicht ERW E0-06.1\_AR REIN**  
**Grundriss** Datei: PTK01\_ERW\_A\_AP\_WA\_E0-06.1\_AR REIN.dwg

Plan-Nr.:


<b>PTK01</b>	<b>ERW</b>	<b>A</b>	<b>AP</b>	<b>WA</b>	<b>E0-06.1.0</b>	<b>AR REIN</b>	<b>A</b>	<b>F</b>
Projekt	Gebäude	Planer	Leistsphl	Planart	WA-Nr.	Raumbez.	Index	Status

Alle Maße sind vom Unternehmer eigenverantwortlich zu prüfen!  
Eingetragene Höhenmaße beziehen sich grundsätzlich  
auf Oberkante Fertigfußboden OK FFB!



Wandansichten

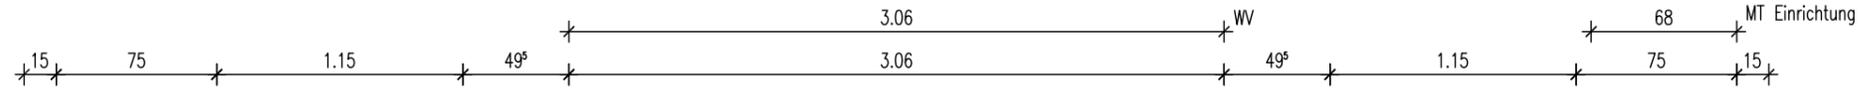

**WANDANSICHT 1**

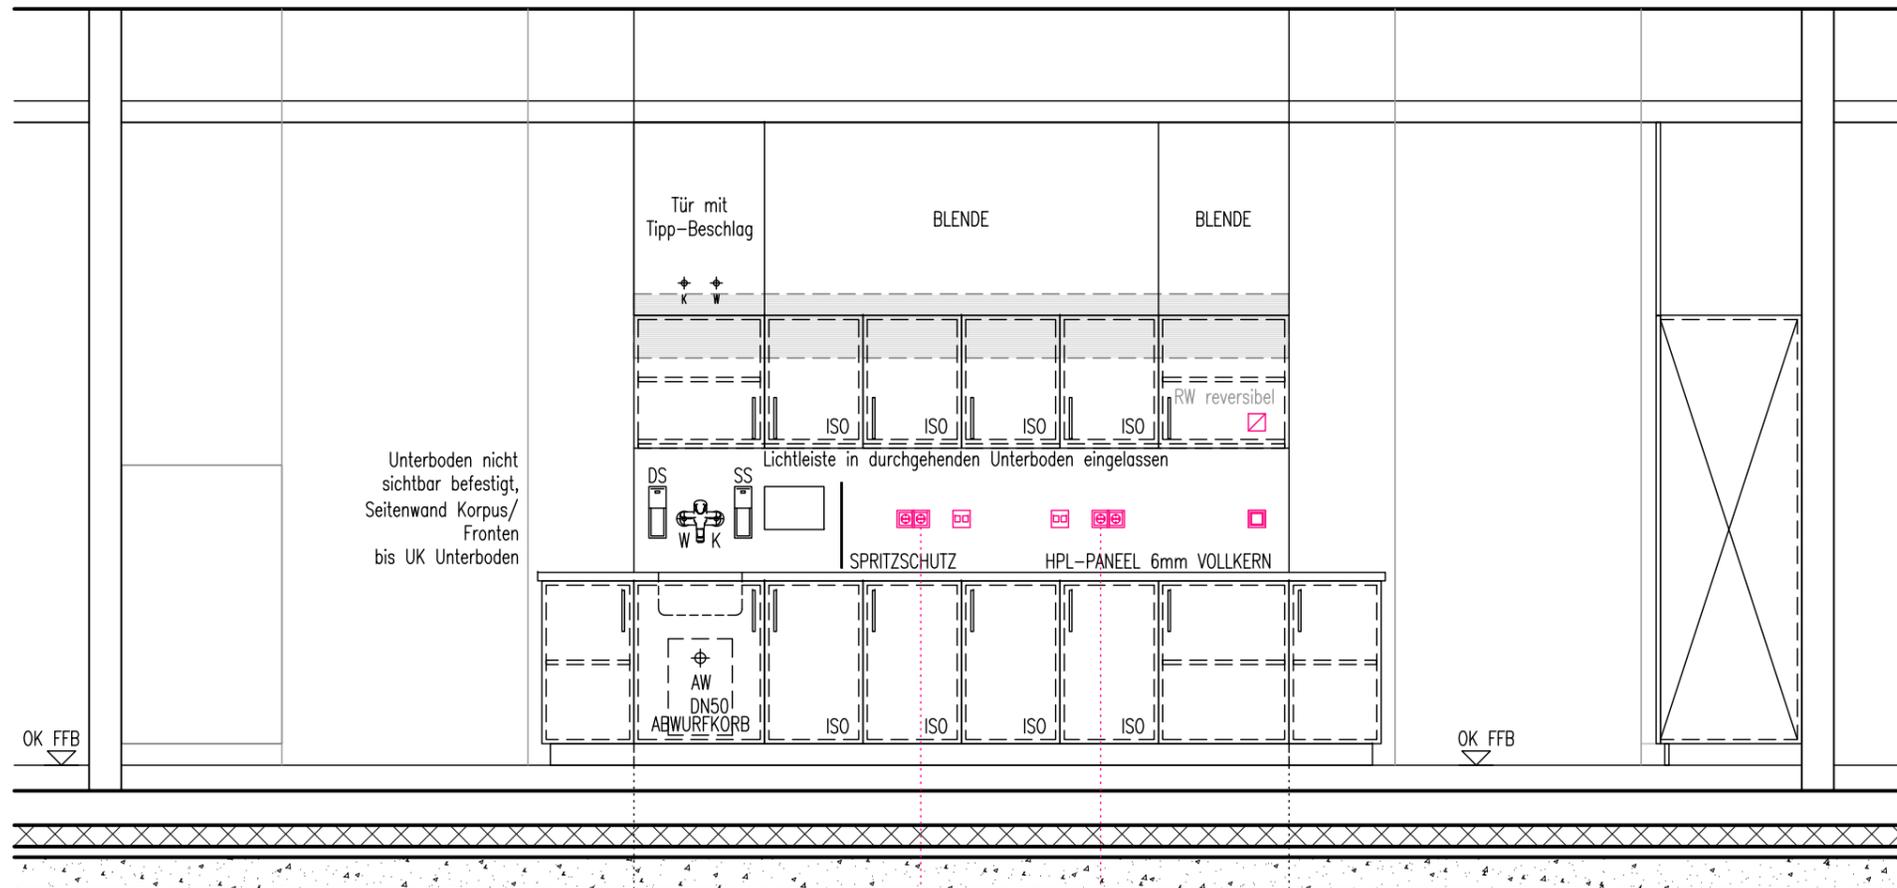

Unterboden nicht sichtbar befestigt, Seitenwand Korpus/ Fronten bis UK Unterboden

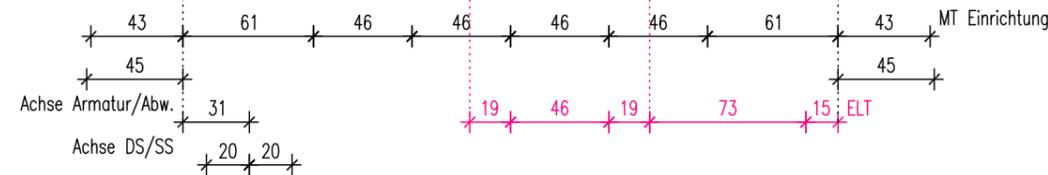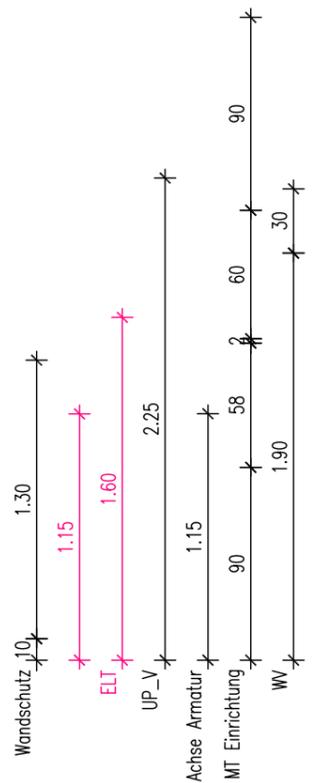

**Legende**

- Schutzkontaktsteckdose
- Schalter / Taster
- Sonnenschutz-Taster
- Not-Taster Sonnenschutz
- Elektroanschluss 1-polig
- Elektroanschluss 3-polig
- Datendose RJ45, 2-fach
- Datendose RJ45
- Anschluß für Gebäudeautomation
- Orientierungslicht
- Erdungsanschluß
- Potentialausgleichssteckdose 2-fach
- Raumbediengerät
- Displaymodul
- TV-Ton geschlossen
- Betteneinheit m. Buchse f. HG
- Ruftaster+Buchse f. BT
- Ruftaster
- Ruf-/Abstelltaster
- Zugtaster

**Projekt** **PLEISSENTAL-KLINIK WERDAU**  
Umbau Zentrale Notfallaufnahme und Erweiterungsbau für Geriatrie und Tagesklinik Psychiatrie

**Bauherr** **Pleissentalklinik GmbH**  
Ronneburger Straße 106 | 08412 Werdau  
T +49 3761 444-100

**Architekt** **BJP Architekten Ingenieure GmbH**  
Ferdinand-Rhode-Straße 20 | 04107 Leipzig

**Fachplanung** **TGA HLS: ib süss GbR**  
Schwarzbacher Weg 28 | 09481 Elterlein

**TGA ELT: DITAS - Technoprojekt GmbH**  
Hoferstraße 77 | 08060 Zwickau

Index	Datum	
	03.03.2025	WA erstellt
A	21.03.2025	Einarb. Abst. PTK

Maßstab: **1:33** Plan: **Wandansicht ERW E0-06.1\_AR REIN**  
**Wandansicht 1** Datei: PTK01\_ERW\_A\_AP\_WA\_E0-06.1\_AR REIN.dwg

Plan-Nr.: **PTK01 | ERW | A | AP | WA | E0-06.1.1 | AR REIN | A | F**


Projekt	Gebäude	Planer	Leistsphl	Planart	WA-Nr.	Raumbez.	Index	Status
---------	---------	--------	-----------	---------	--------	----------	-------	--------

Alle Maße sind vom Unternehmer eigenverantwortlich zu prüfen!  
Eingetragene Höhenmaße beziehen sich grundsätzlich auf Oberkante Fertigfußboden OK FFB!

Wandansichten


15 2.80 25

**WANDANSICHT 2.1**

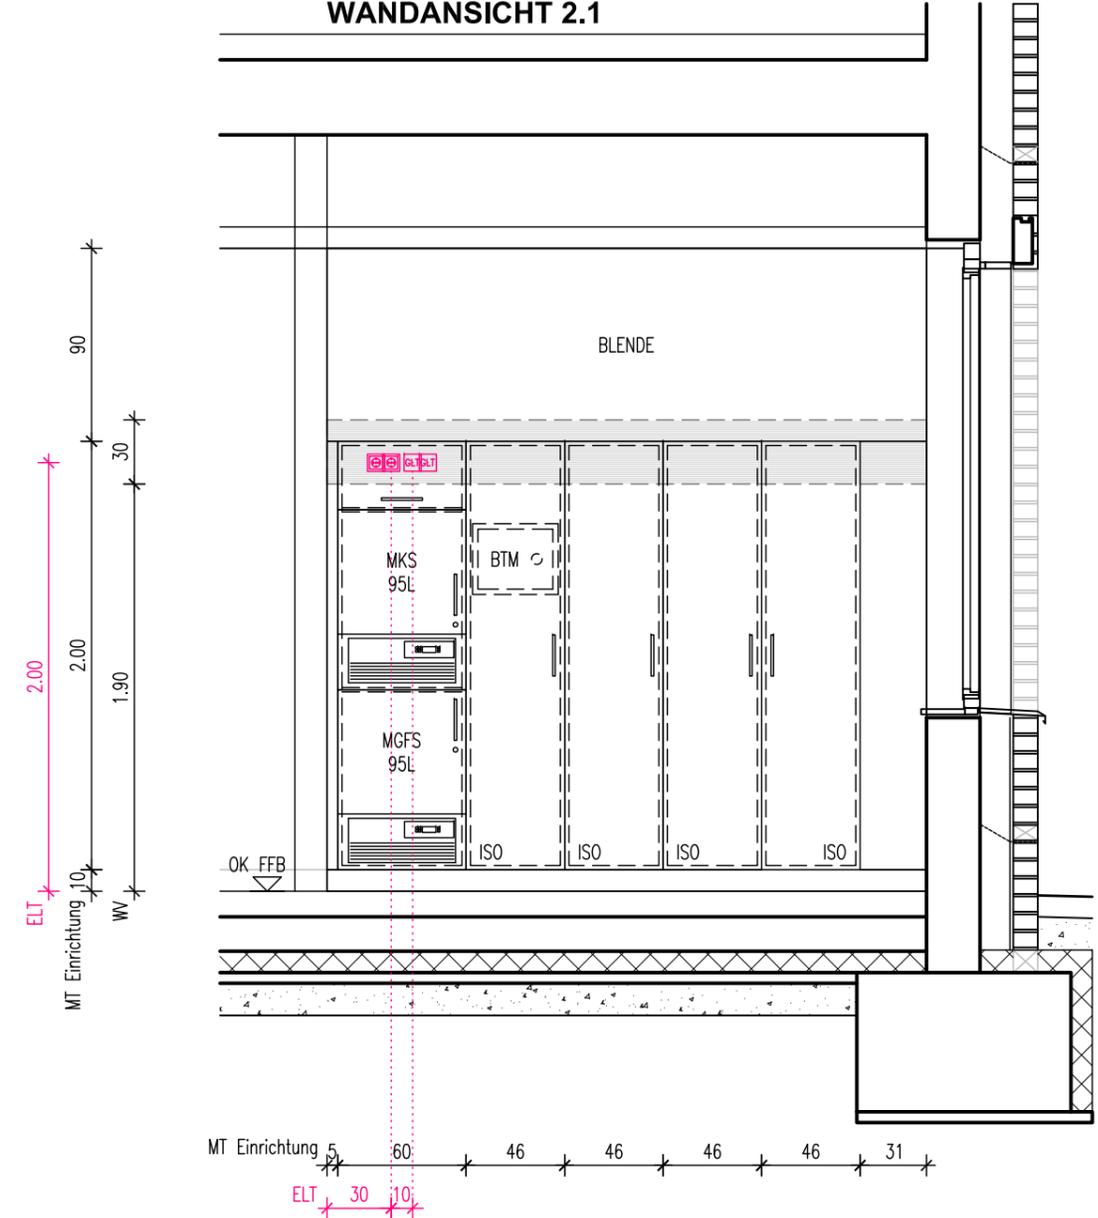

MT Einrichtung 38  
68  
70  
15 70 2.10 25

**WANDANSICHT 2.2**

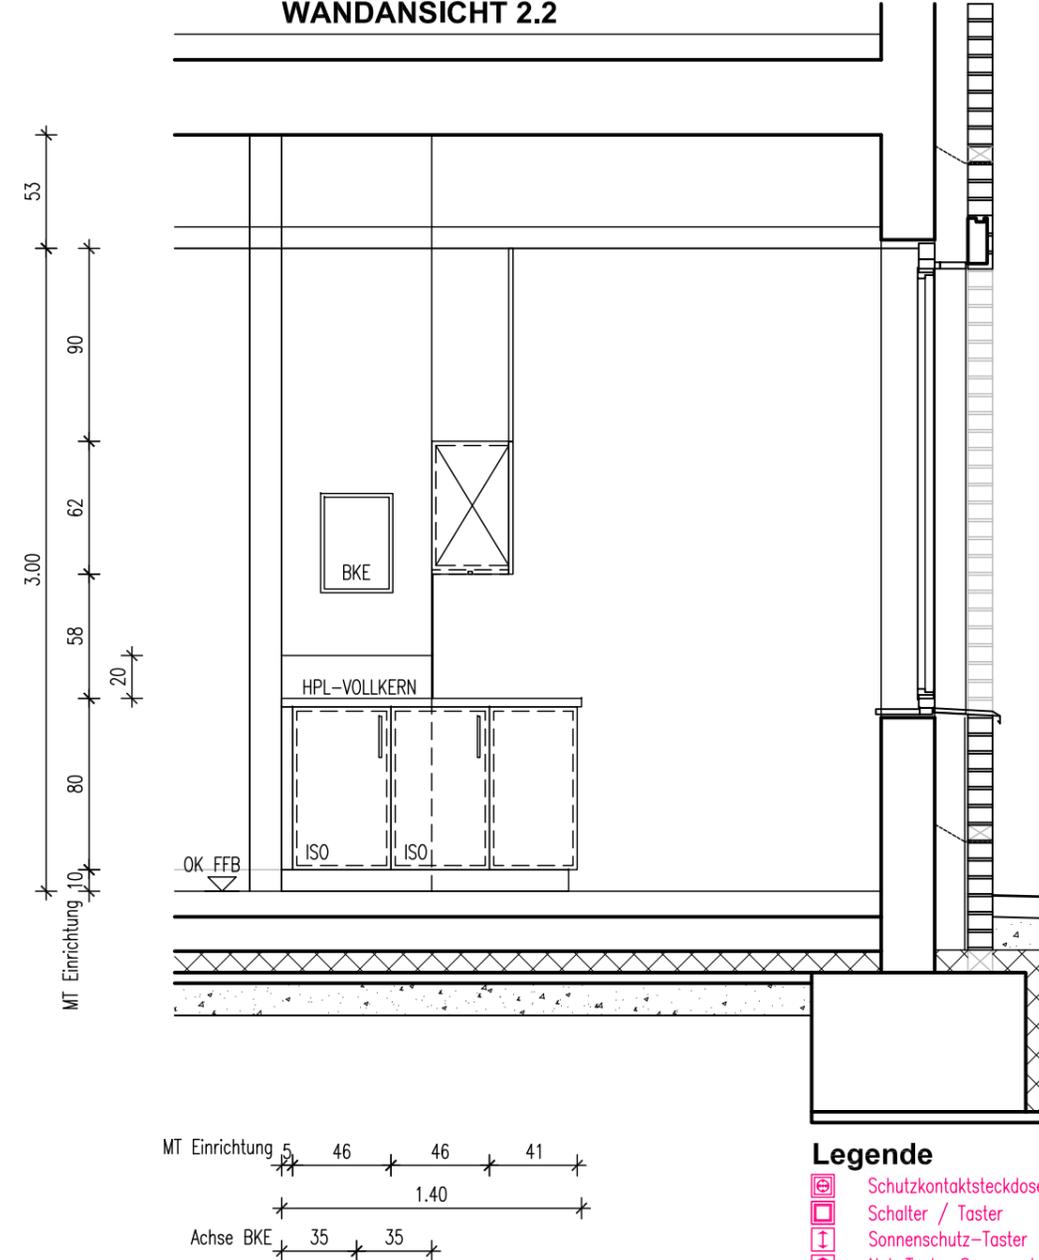

**Legende**

- Schutzkontaktsteckdose
- Schalter / Taster
- Sonnenschutz-Taster
- Not-Taster Sonnenschutz
- Elektroanschluss 1-polig
- Elektroanschluss 3-polig
- Datendose RJ45, 2-fach
- Datendose RJ45
- Anschluß für Gebäudeautomation
- Orientierungslicht
- Erdungsanschluß
- Potentialausgleichssteckdose 2-fach
- Raumbediengerät
- Displaymodul
- TV-Ton geschlossen
- Betteneinheit m. Buchse f. HG
- Ruftaster+Buchse f. BT
- Ruftaster
- Ruf-/Abstelltaster
- Zugtaster

Projekt **PLEISSENTAL-KLINIK WERDAU**  
Umbau Zentrale Notfallaufnahme und Erweiterungsbau für Geriatrie und Tagesklinik Psychiatrie

Bauherr **Pleissentalklinik GmbH**  
Ronneburger Straße 106 | 08412 Werdau  
T +49 3761 444-100

Architekt **BJP Architekten Ingenieure GmbH**  
Ferdinand-Rhode-Straße 20 | 04107 Leipzig

Fachplanung **TGA HLS: ib süß GbR**  
Schwarzbacher Weg 28 | 09481 Elterlein

**TGA ELT: DITAS - Technoprojekt GmbH**  
Hoferstraße 77 | 08060 Zwickau

Index	Datum	
	03.03.2025	WA erstellt
A	21.03.2025	Einarb. Abst. PTK


Maßstab: **1:33** Plan: **Wandansicht ERW E0-06.1\_AR REIN**  
**Wandansicht 2** Datei: PTK01\_ERW\_A\_AP\_WA\_E0-06.1\_AR REIN.dwg

Plan-Nr.: **PTK01 | ERW | A | AP | WA | E0-06.1.2 | AR REIN | A | F**



Projekt	Gebäude	Planer	Leistungssph.	Planart	WA-Nr.	Raumbez.	Index	Status
---------	---------	--------	---------------	---------	--------	----------	-------	--------

Alle Maße sind vom Unternehmer eigenverantwortlich zu prüfen!  
 Eingetragene Höhenmaße beziehen sich grundsätzlich  
 auf Oberkante Fertigfußboden OK FFB!

Wandansichten

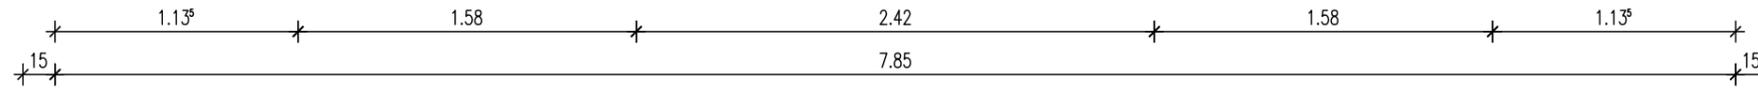

**WANDANSICHT 3**

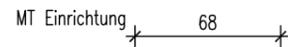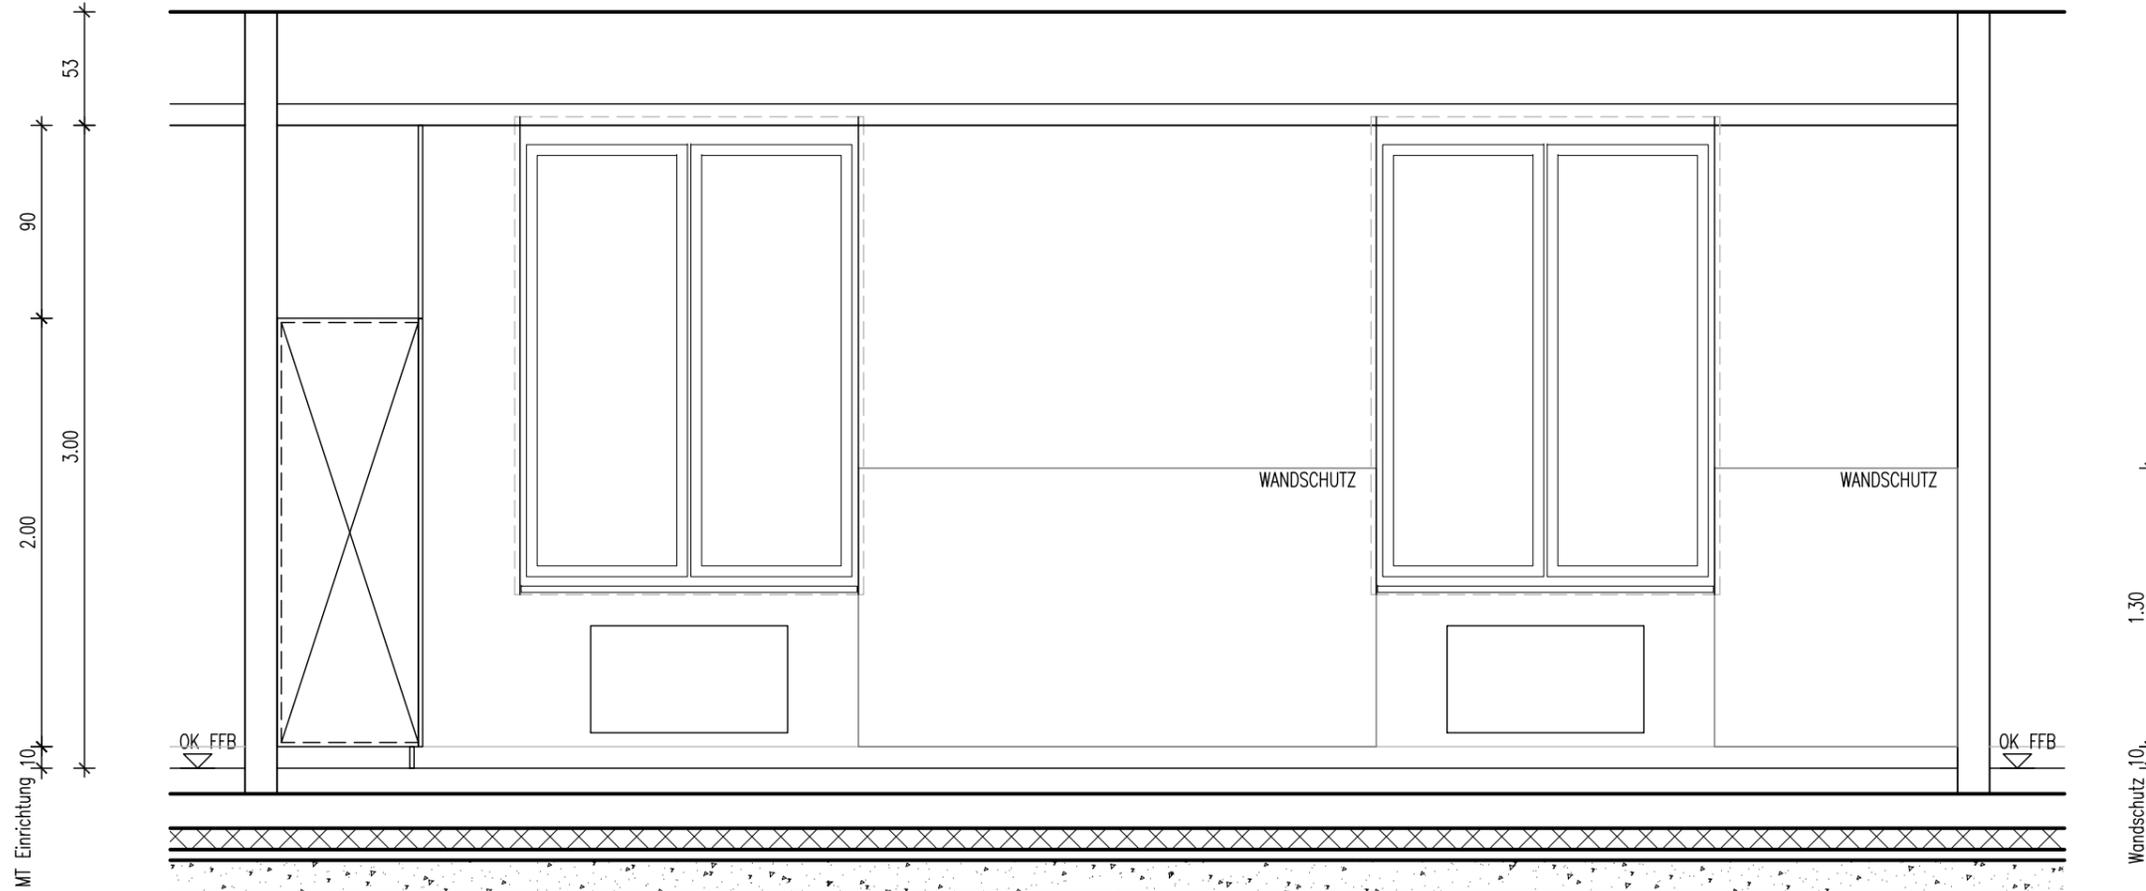

**Legende**

- |  |                                |  |                                     |
|--|--------------------------------|--|-------------------------------------|
|  | Schutzkontaktsteckdose         |  | Erdungsanschluß                     |
|  | Schalter / Taster              |  | Potentialausgleichssteckdose 2-fach |
|  | Sonnenschutz-Taster            |  | Raumbediengerät                     |
|  | Not-Taster Sonnenschutz        |  | Displaymodul                        |
|  | Elektroanschluss 1-polig       |  | TV-Ton geschlossen                  |
|  | Elektroanschluss 3-polig       |  | Betteneinheit m. Buchse f. HG       |
|  | Datendose RJ45, 2-fach         |  | Ruftaster+Buchse f. BT              |
|  | Datendose RJ45                 |  | Ruftaster                           |
|  | Anschluß für Gebäudeautomation |  | Ruf-/Abstelltaster                  |
|  | Orientierungslicht             |  | Zugtaster                           |

**Projekt** **PLEISSENTAL-KLINIK WERDAU**  
 Umbau Zentrale Notfallaufnahme und Erweiterungsbau  
 für Geriatrie und Tagesklinik Psychiatrie

**Bauherr** **Pleissental-Klinik GmbH**  
 Ronneburger Straße 106 | 08412 Werdau  
 T +49 3761 444-100

**Architekt** **BJP Architekten Ingenieure GmbH**  
 Ferdinand-Rhode-Straße 20 | 04107 Leipzig

**Fachplanung** **TGA HLS: ib süss GbR**  
 Schwarzbacher Weg 28 | 09481 Elterlein

**TGA ELT: DITAS - Technoprojekt GmbH**  
 Hoferstraße 77 | 08060 Zwickau

Index	Datum	
	03.03.2025	WA erstellt
A	21.03.2025	Einarb. Abst. PTK


Maßstab: **1:33** Plan: **Wandansicht ERW E0-06.1\_AR REIN**  
**Wandansicht 3** Datei: PTK01\_ERW\_A\_AP\_WA\_E0-06.1\_AR REIN.dwg

Plan-Nr.:

<b>PTK01</b>	<b>ERW</b>	<b>A</b>	<b>AP</b>	<b>WA</b>	<b>E0-06.1.3</b>	<b>AR REIN</b>	<b>A</b>	<b>F</b>
Projekt	Gebäude	Planer	Leistsph	Planart	WA-Nr.	Raumbez.	Index	Status

Alle Maße sind vom Unternehmer eigenverantwortlich zu prüfen!  
 Eingetragene Höhenmaße beziehen sich grundsätzlich  
 auf Oberkante Fertigfußboden OK FFB!

Wandansichten

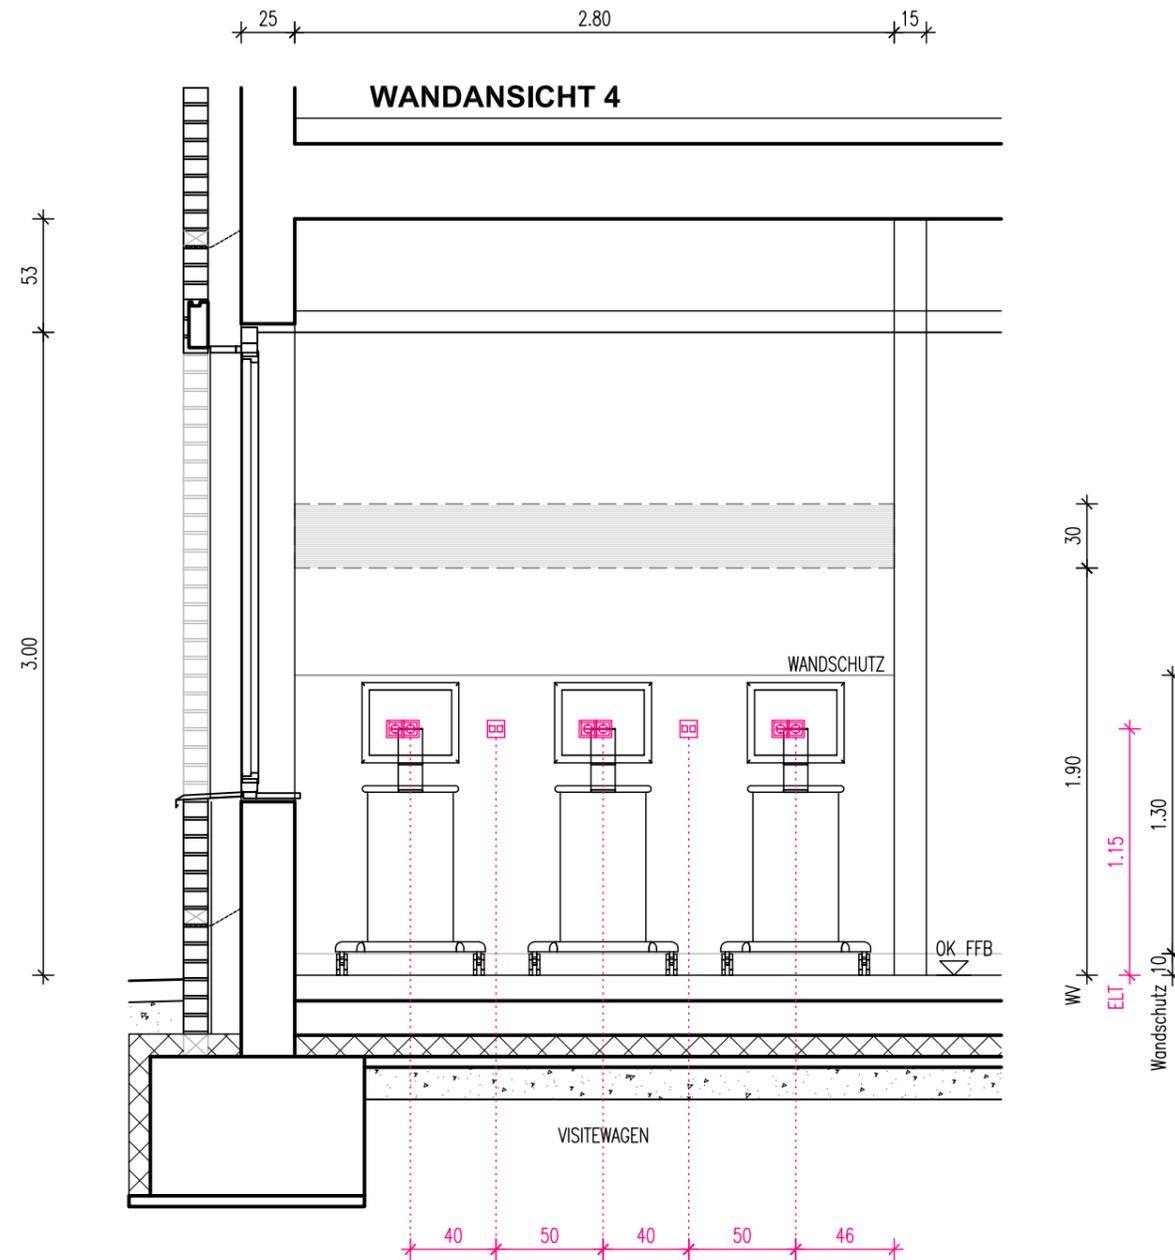

**Legende**

- |  |                                |  |                                     |
|--|--------------------------------|--|-------------------------------------|
|  | Schutzkontaktsteckdose         |  | Erdungsanschluß                     |
|  | Schalter / Taster              |  | Potentialausgleichssteckdose 2-fach |
|  | Sonnenschutz-Taster            |  | Raumbediengerät                     |
|  | Not-Taster Sonnenschutz        |  | Displaymodul                        |
|  | Elektroanschluss 1-polig       |  | TV-Ton geschlossen                  |
|  | Elektroanschluss 3-polig       |  | Betteneinheit m. Buchse f. HG       |
|  | Datendose RJ45, 2-fach         |  | Ruftaster+Buchse f. BT              |
|  | Datendose RJ45                 |  | Ruftaster                           |
|  | Anschluß für Gebäudeautomation |  | Ruf-/Abstelltaster                  |
|  | Orientierungslicht             |  | Zugtaster                           |

**Projekt** **PLEISSENTAL-KLINIK WERDAU**  
 Umbau Zentrale Notfallaufnahme und Erweiterungsbau  
 für Geriatrie und Tagesklinik Psychiatrie

**Bauherr** **Pleissental-Klinik GmbH**  
 Ronneburger Straße 106 | 08412 Werdau  
 T +49 3761 444-100

**Architekt** **BJP Architekten Ingenieure GmbH**  
 Ferdinand-Rhode-Straße 20 | 04107 Leipzig

**Fachplanung** **TGA HLS: ib süß GbR**  
 Schwarzbacher Weg 28 | 09481 Elterlein

**TGA ELT: DITAS - Technoprojekt GmbH**  
 Hoferstraße 77 | 08060 Zwickau

Index	Datum	
	03.03.2025	WA erstellt
A	21.03.2025	Einarb. Abst. PTK

**Maßstab:** 1:33 **Plan:** Wandansicht ERW E0-06.1\_AR REIN  
**Wandansicht 4** Datei: PTK01\_ERW\_A\_AP\_WA\_E0-06.1\_AR REIN.dwg

**Plan-Nr.:**

<b>PTK01</b>	<b>ERW</b>	<b>A</b>	<b>AP</b>	<b>WA</b>	<b>E0-06.1.4</b>	<b>AR REIN</b>	<b>A</b>	<b>F</b>
Projekt	Gebäude	Planer	Leistsphl	Planart	WA-Nr.	Raumbez.	Index	Status