

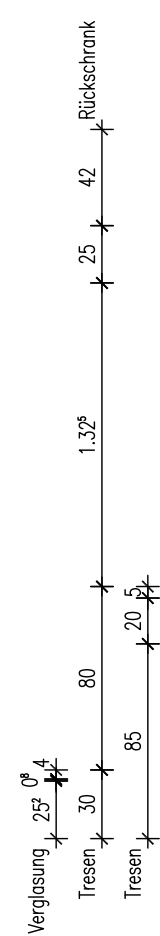
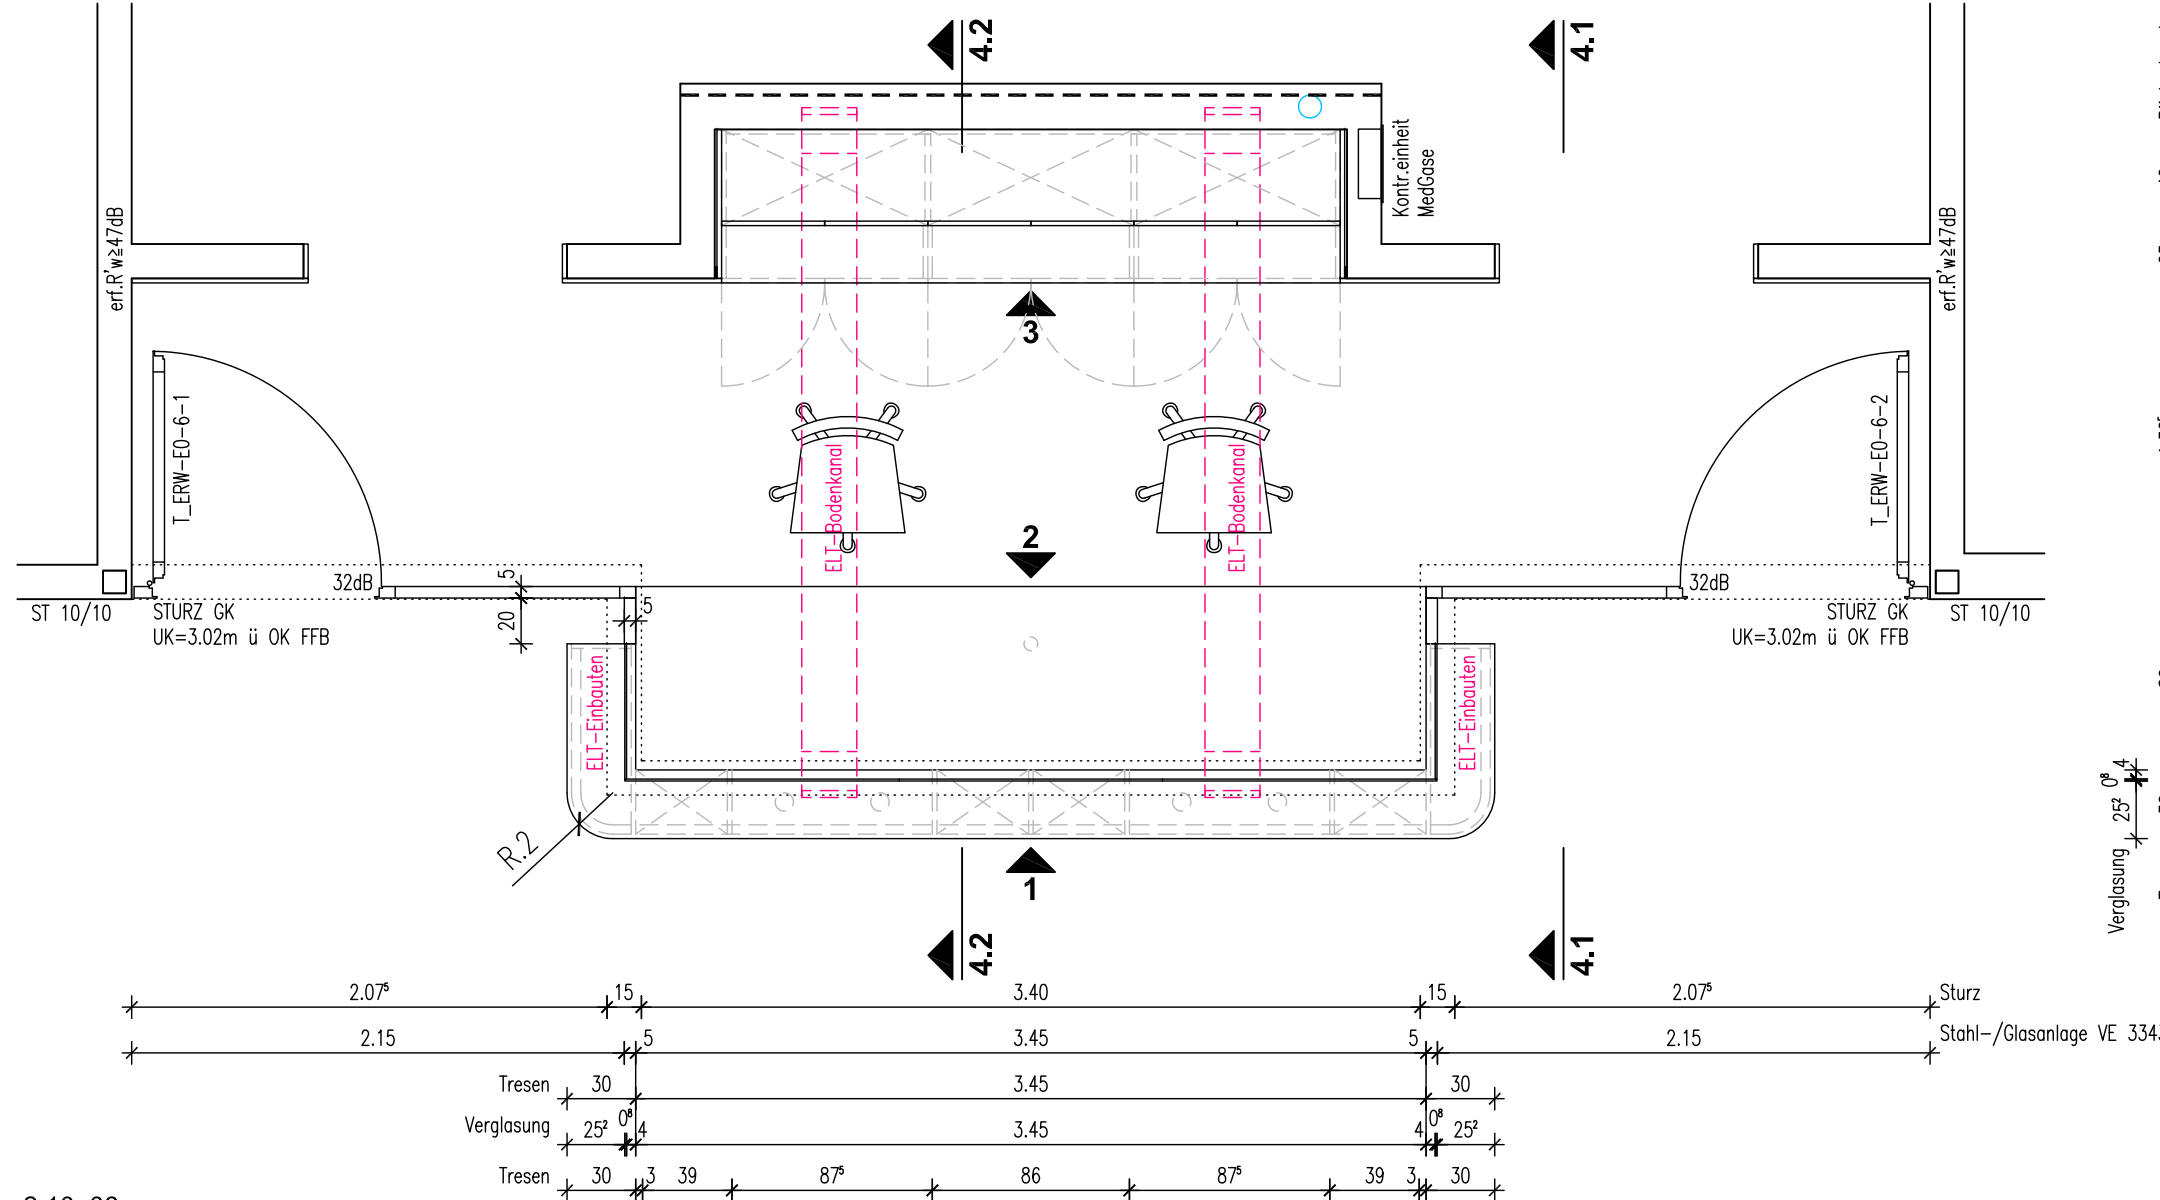
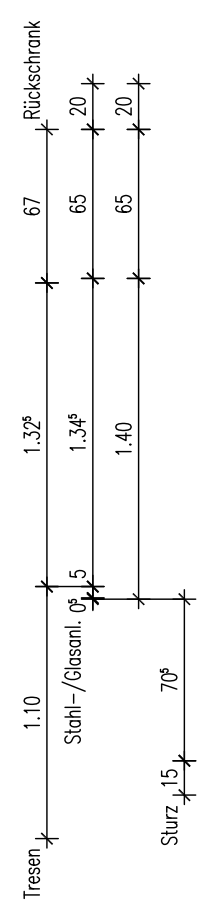


Alle Maße sind vom Unternehmer eigenverantwortlich zu prüfen!
Eingetragene Höhenmaße beziehen sich grundsätzlich auf Oberkante Fertigfußboden OK FFB!

Wandansichten

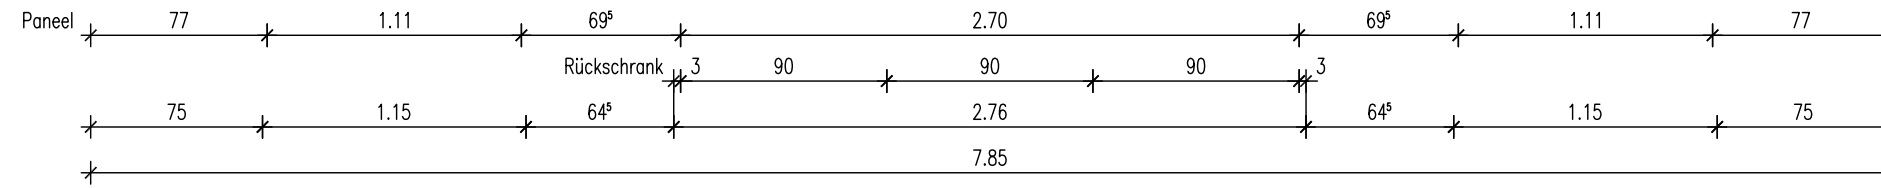

2.10_06
STÜTZPUNKT
A 14,50qm
U 21,21m
LH 3,00m
RH 3,53m

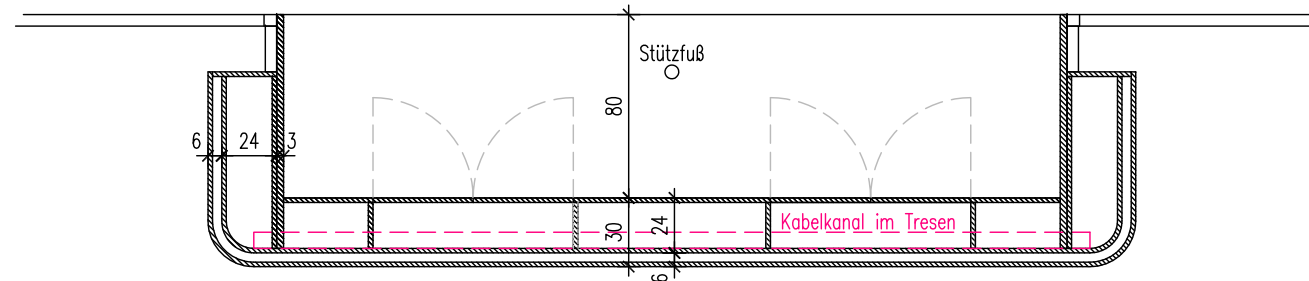

Legende

- Schutzkontaktsteckdose
- Schalter / Taster
- Sonnenschutz-Taster
- Not-Taster Sonnenschutz
- Elektroanschluss 1-polig
- Elektroanschluss 3-polig
- Datendose RJ45, 2-fach
- Datendose RJ45
- Anschluß für Gebäudeautomation
- Orientierungslicht
- Erdungsanschluß
- Potentialausgleichssteckdose 2-fach
- Raumbediengerät
- Displaymodul
- TV-Ton geschlossen
- Betteneinheit m. Buchse f. HG
- Ruftaster+Buchse f. BT
- Ruftaster
- Ruf-/Abstelltaster
- Zugtaster

Projekt **PLEISSENTAL-KLINIK WERDAU**
Umbau Zentrale Notfallaufnahme und Erweiterungsbau für Geriatrie und Tagesklinik Psychiatrie

Architekt **BJP Architekten Ingenieure GmbH**
Ferdinand-Rhode-Straße 20 | 04107 Leipzig

Fachplanung **TGA HLS: ib süss GbR**
Schwarzbacher Weg 28 | 09481 Elterlein

TGA ELT: DITAS - Technoprojekt GmbH
Hoferstraße 77 | 08060 Zwickau

Bauherr **Pleissentalklinik GmbH**
Ronneburger Straße 106 | 08412 Werdau
T +49 3761 444-100

Index	Datum	WA
	20.02.2025	WA erstellt
A	21.03.2025	Einarb. Abst. PTK
B	31.03.2025	Einarb. Abst. PTK
		Paneel Stirnseite Wand

Maßstab: **1:33** Plan: **Wandansicht ERW E0-06_STÜTZPUNKT Grundriss**
Datei: PTK01_ERW_A_AP_WA_E0-06_STÜTZPKT.dwg


PTK01	ERW	A	AP	WA	E0-06.0	STÜTZPKT	B	F
Projekt	Gebäude	Planer	Leistungssph.	Planart	WA-Nr.	Raumbez.	Index	Status

Alle Maße sind vom Unternehmer eigenverantwortlich zu prüfen!
 Eingetragene Höhenmaße beziehen sich grundsätzlich
 auf Oberkante Fertigfußboden OK FFB!

Wandansichten

Sturz 2.07^s 15 3.40 15 2.07^s

WANDANSICHT 1

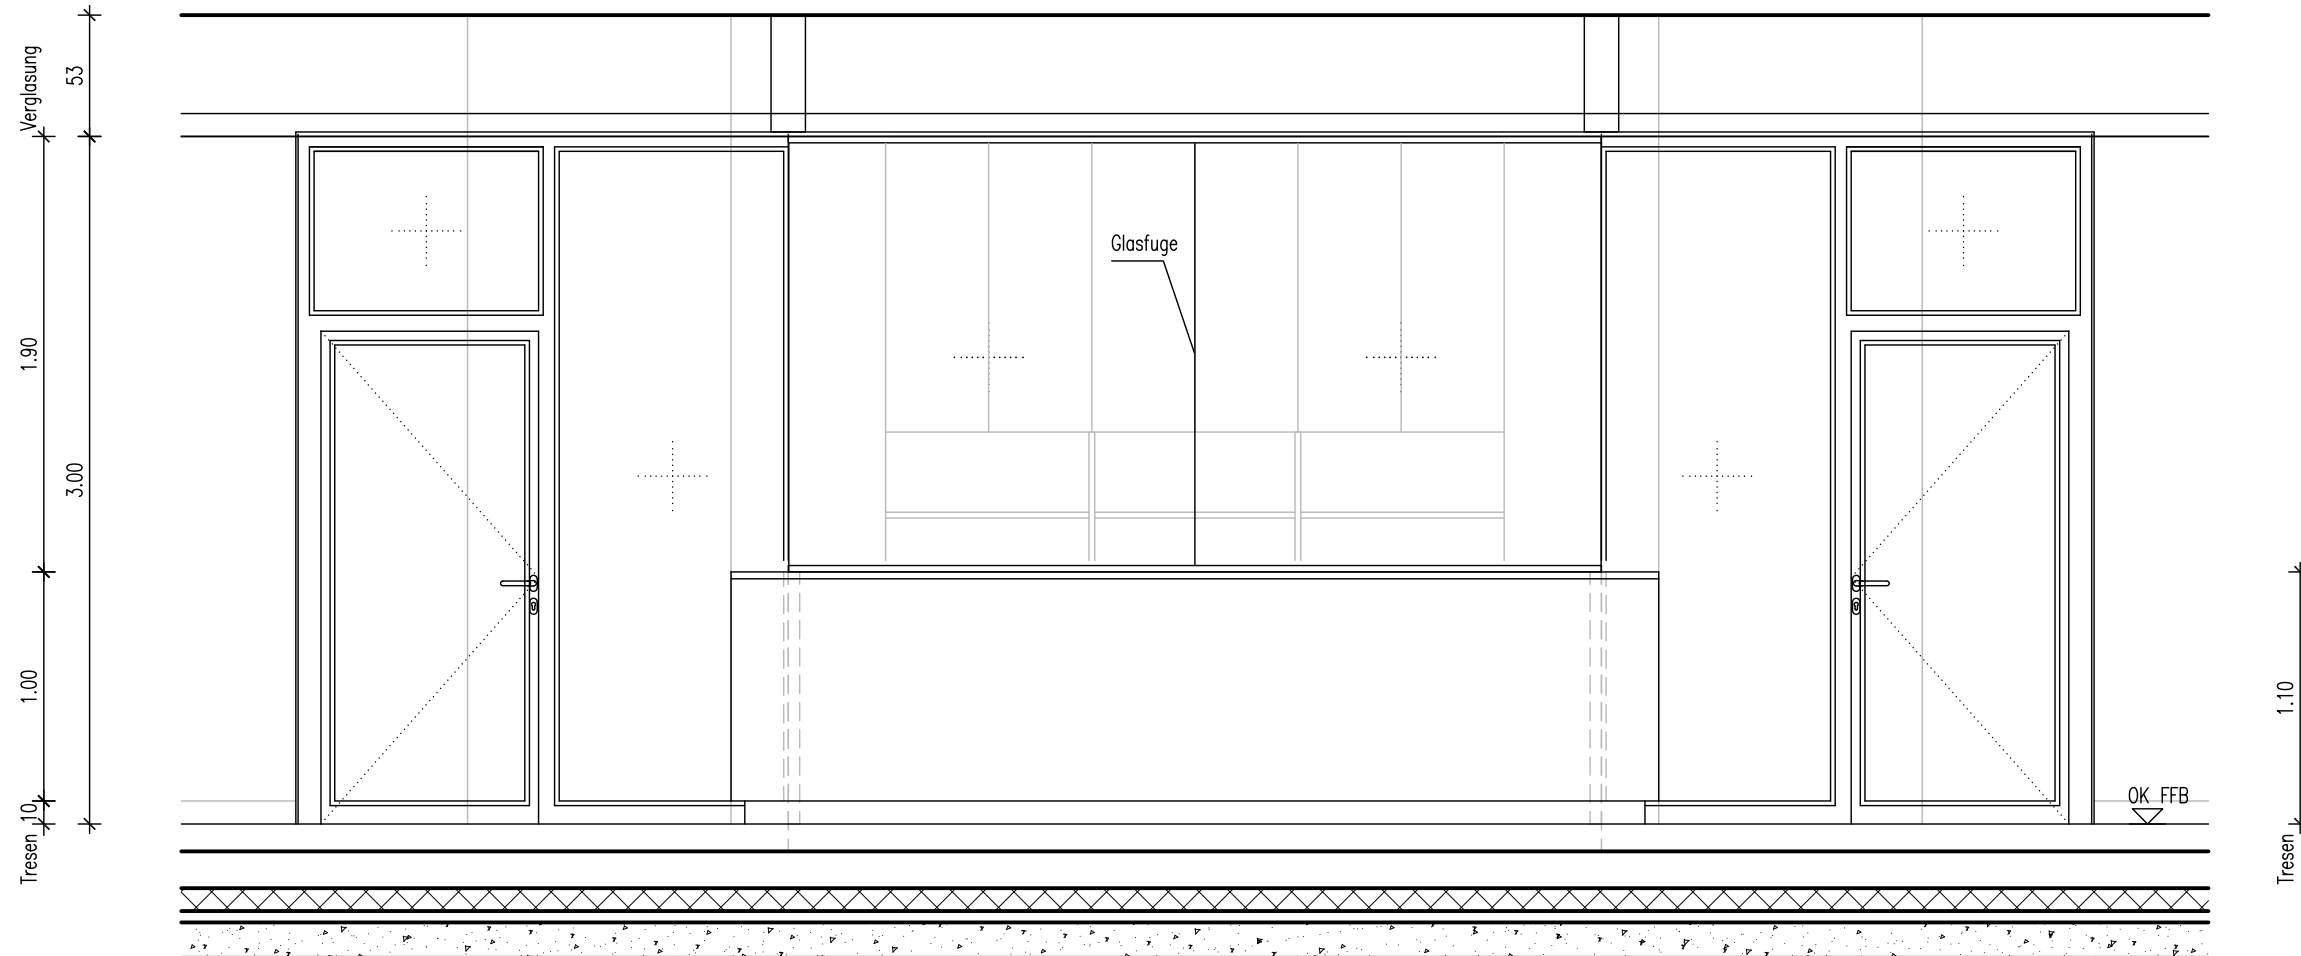

Stahl-/Glasanlage VE 3343 2.15 5 3.45 5 2.15
 Verglasung 25² 1.77^s 1.77^s 25²
 Tresen 4.05
 Tresen 6 3.93 6

Legende

- Schutzkontaktsteckdose
- Schalter / Taster
- Sonnenschutz-Taster
- Not-Taster Sonnenschutz
- Elektroanschluss 1-polig
- Elektroanschluss 3-polig
- Datendose RJ45, 2-fach
- Datendose RJ45
- Anschluß für Gebäudeautomation
- Orientierungslicht
- Erdungsanschluß
- Potentialausgleichssteckdose 2-fach
- Raumbediengerät
- Displaymodul
- TV-Ton geschlossen
- Betteneinheit m. Buchse f. HG
- Ruftaster+Buchse f. BT
- Ruftaster
- Ruf-/Abstelltaster
- Zugtaster

Projekt
PLEISSENTAL-KLINIK WERDAU
 Umbau Zentrale Notfallaufnahme und Erweiterungsbau
 für Geriatrie und Tagesklinik Psychiatrie

Bauherr
Pleissental-Klinik GmbH
 Ronneburger Straße 106 | 08412 Werdau
 T +49 3761 444-100

Architekt
BJP Architekten Ingenieure GmbH
 Ferdinand-Rhode-Straße 20 | 04107 Leipzig

Fachplanung
TGA HLS: ib süss GbR
 Schwarzbacher Weg 28 | 09481 Elterlein



TGA ELT: DITAS - Technoprojekt GmbH
 Hoferstraße 77 | 08060 Zwickau

Index	Datum	
	20.02.2025	WA erstellt
A	21.03.2025	Einarb. Abst. PTK
B	31.03.2025	Einarb. Abst. PTK
		Paneel Stirnseite Wand

Maßstab: **1:33**
 Plan: **Wandansicht ERW E0-06_STÜTZPUNKT**
Wandansicht 1
 Datei: PTK01_ERW_A_AP_WA_E0-06_STÜTZPUNKT.dwg

Plan-Nr.:

PTK01	ERW	A	AP	WA	E0-06.1	STÜTZPKT	B	F
Projekt	Gebäude	Planer	Leistungspk.	Planart	WA-Nr.	Raumbez.	Index	Status

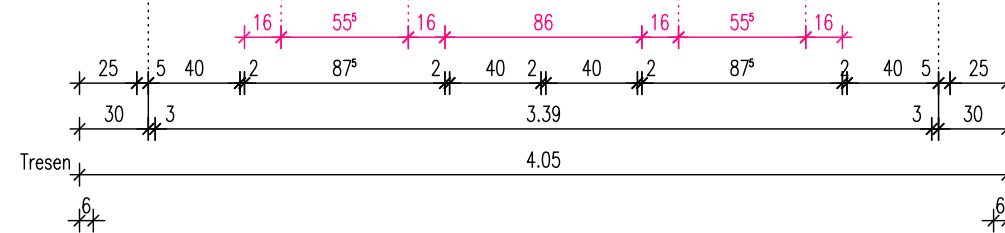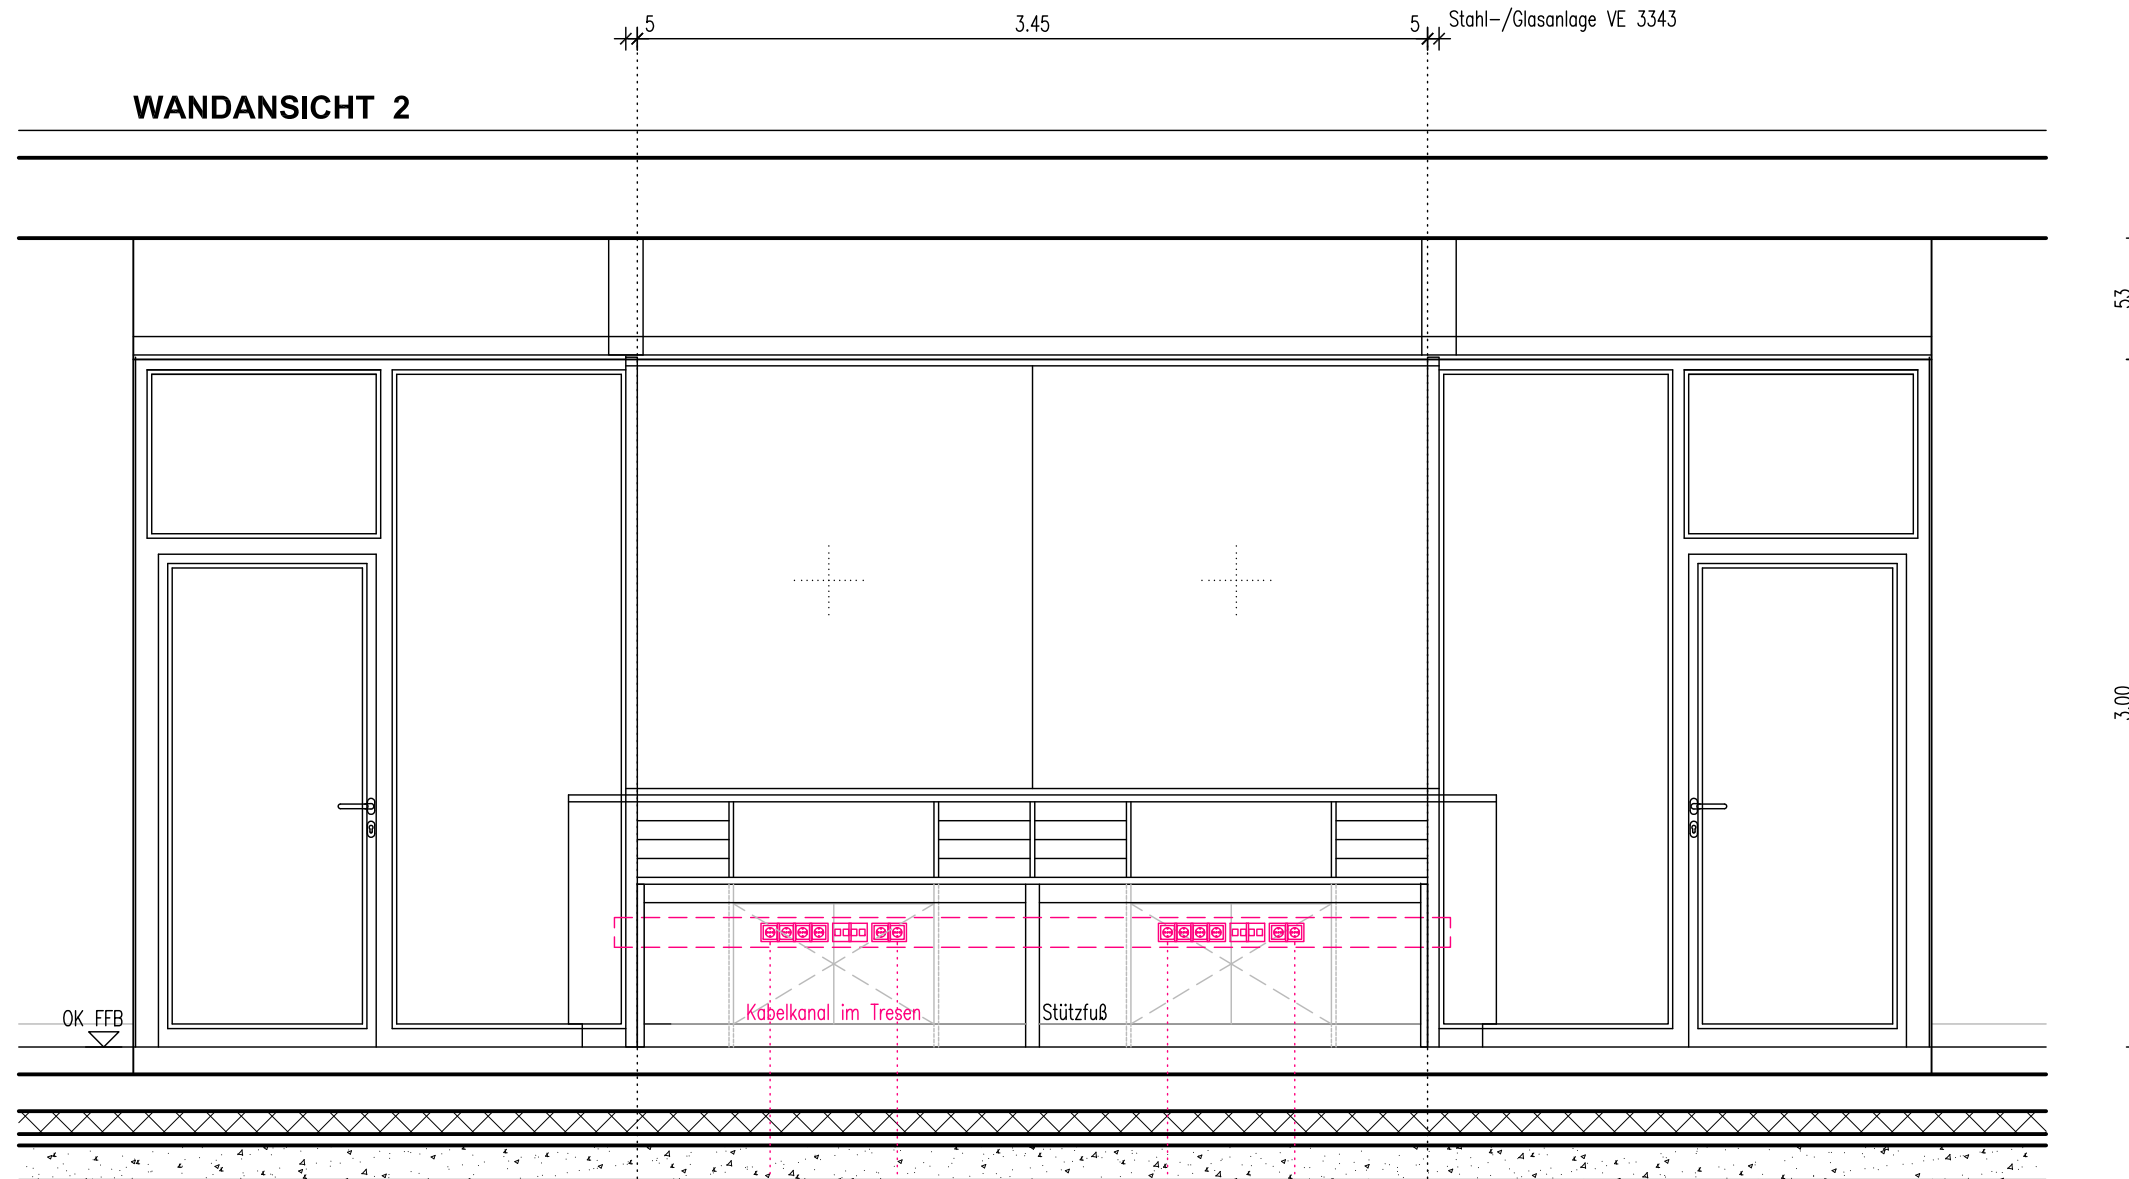

Legende

- | | | | |
|--|--------------------------------|--|-------------------------------------|
| | Schutzkontaktsteckdose | | Erdungsanschluß |
| | Schalter / Taster | | Potentialausgleichssteckdose 2-fach |
| | Sonnenschutz-Taster | | Raumbediengerät |
| | Not-Taster Sonnenschutz | | Displaymodul |
| | Elektroanschluss 1-polig | | TV-Ton geschlossen |
| | Elektroanschluss 3-polig | | Betteneinheit m. Buchse f. HG |
| | Datendose RJ45, 2-fach | | Ruftaster+Buchse f. BT |
| | Datendose RJ45 | | Ruftaster |
| | Anschluß für Gebäudeautomation | | Ruf-/Abstelltaster |
| | Orientierungslicht | | Zugtaster |

Projekt **PLEISSENTAL-KLINIK WERDAU**
 Umbau Zentrale Notfallaufnahme und Erweiterungsbau
 für Geriatrie und Tagesklinik Psychiatrie

Bauherr **Pleissentalklinik GmbH**
 Ronneburger Straße 106 | 08412 Werdau
 T +49 3761 444-100

Architekt **BJP Architekten Ingenieure GmbH**
 Ferdinand-Rhode-Straße 20 | 04107 Leipzig

Fachplanung **TGA HLS: ib süß GbR**
 Schwarzbacher Weg 28 | 09481 Elterlein

TGA ELT: DITAS - Technoprojekt GmbH
 Hoferstraße 77 | 08060 Zwickau

Index	Datum	
	20.02.2025	WA erstellt
A	21.03.2025	Einarb. Abst. PTK
B	31.03.2025	Einarb. Abst. PTK
		Paneel Stirnseite Wand

Maßstab: **1:33** Plan: **Wandansicht ERW E0-06_STÜTZPUNKT**
Wandansicht 2 Datei: PTK01_ERW_A_AP_WA_E0-06_STÜTZPUNKT.dwg

Plan-Nr.: **PTK01 | ERW | A | AP | WA | E0-06.2 | STÜTZPUNKT | B | F**


Projekt	Gebäude	Planer	Leistungspkt.	Planart	WA-Nr.	Raumbez.	Index	Status
---------	---------	--------	---------------	---------	--------	----------	-------	--------

Alle Maße sind vom Unternehmer eigenverantwortlich zu prüfen!
Eingetragene Höhenmaße beziehen sich grundsätzlich
auf Oberkante Fertigfußboden OK FFB!

Wandansichten

75 1.15 64° 2.76 64° 1.15 75

WANDANSICHT 3

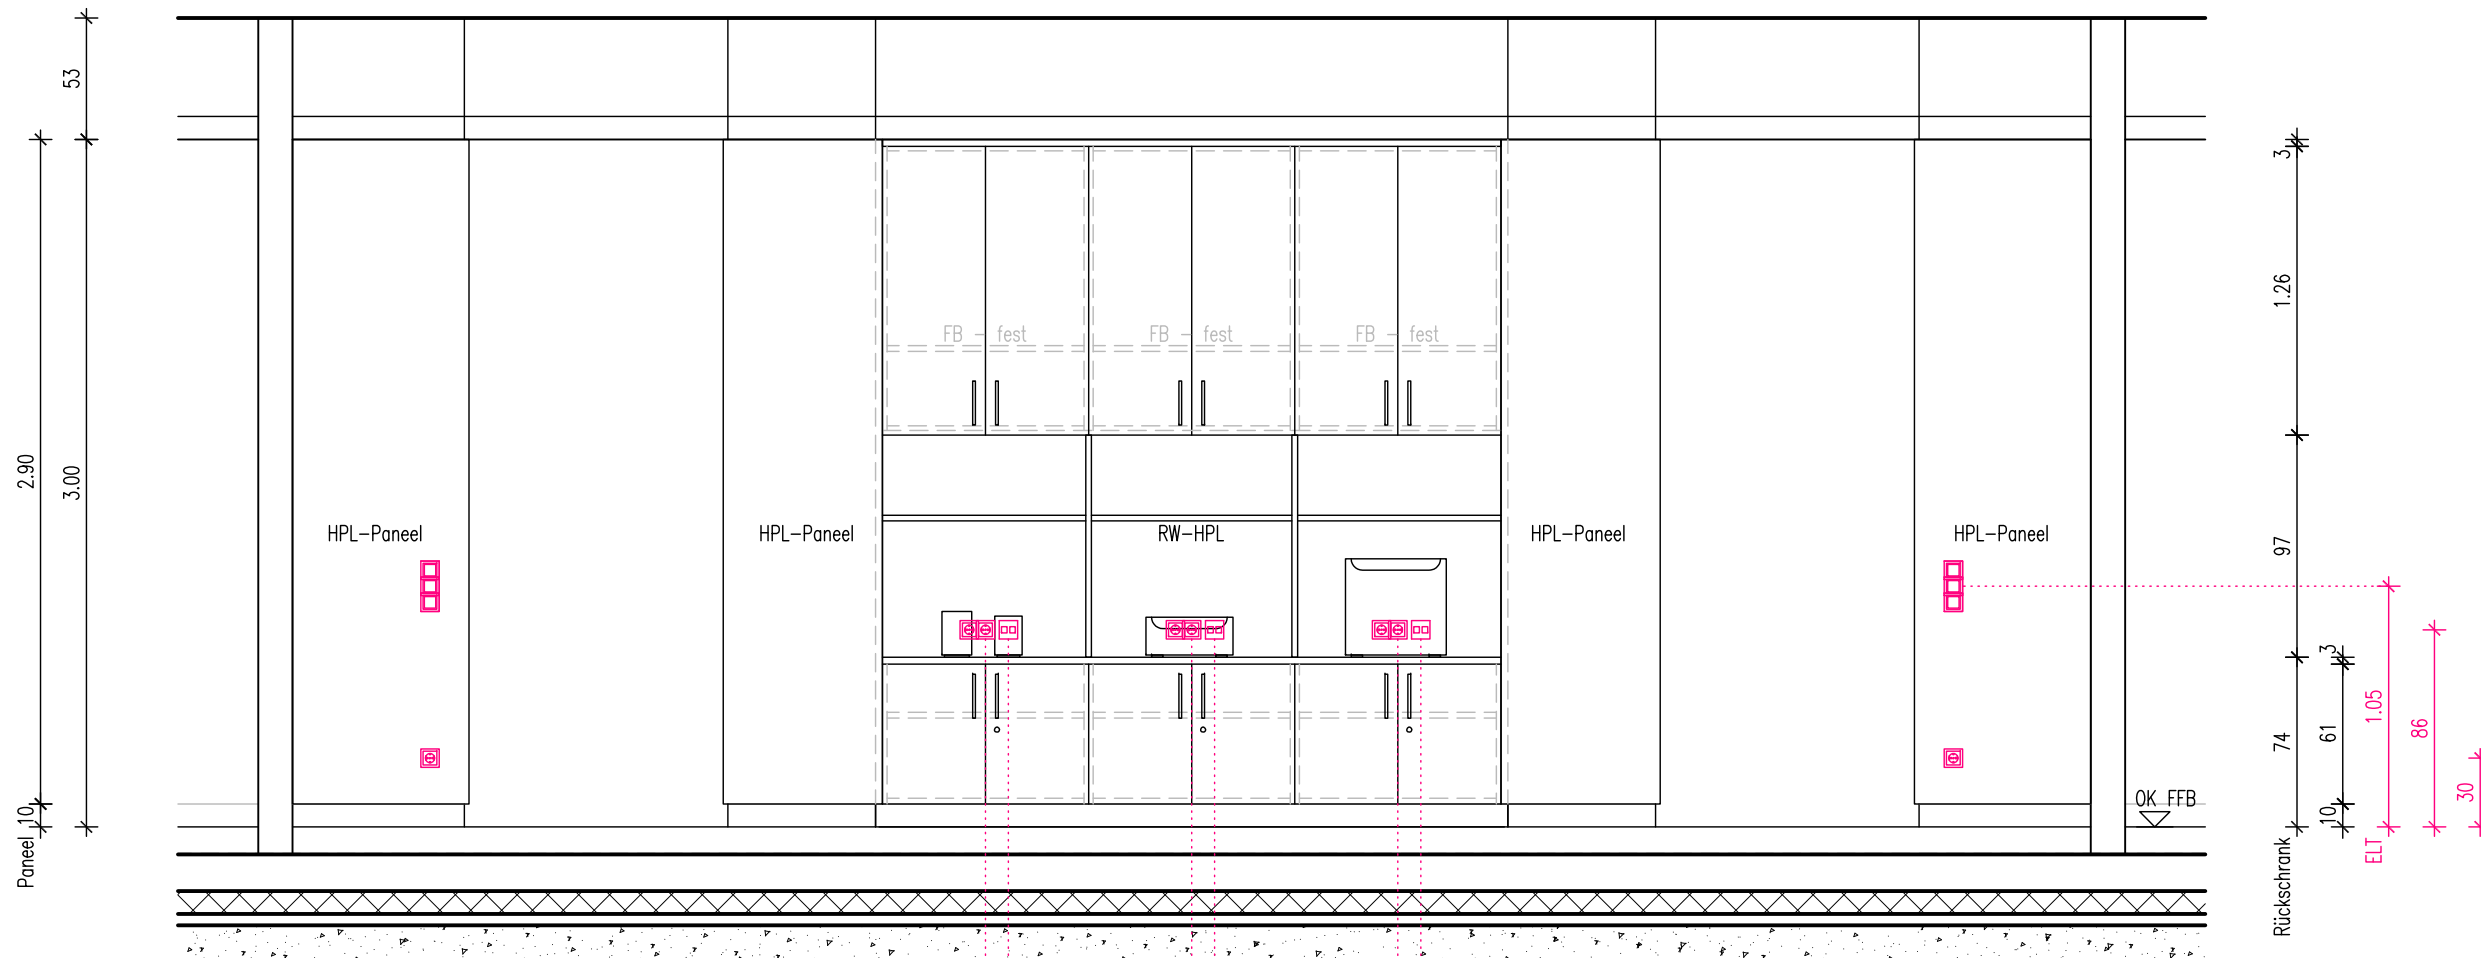

Panel 77 Panel/Rückschrank 69° 90 90 90 69° 77

ELT 48 10 80 10 80 10 38

Rückschrank 3 2.70 3

Legende

- Schutzkontaktsteckdose
- Schalter / Taster
- Sonnenschutz-Taster
- Not-Taster Sonnenschutz
- Elektroanschluss 1-polig
- Elektroanschluss 3-polig
- Datendose RJ45, 2-fach
- Datendose RJ45
- Anschluß für Gebäudeautomation
- Orientierungslicht
- Erdungsanschluß
- Potentialausgleichssteckdose 2-fach
- Raumbediengerät
- Displaymodul
- TV-Ton geschlossen
- Betteneinheit m. Buchse f. HG
- Ruftaster+Buchse f. BT
- Ruftaster
- Ruf-/Abstelltaster
- Zugtaster

Projekt
PLEISSENTAL-KLINIK WERDAU
Umbau Zentrale Notfallaufnahme und Erweiterungsbau
für Geriatrie und Tagesklinik Psychiatrie

Bauherr
Pleissentalklinik GmbH
Ronneburger Straße 106 | 08412 Werdau
T +49 3761 444-100

Architekt
BJP Architekten Ingenieure GmbH
Ferdinand-Rhode-Straße 20 | 04107 Leipzig

Fachplanung
TGA HLS: ib süß GbR
Schwarzbacher Weg 28 | 09481 Elterlein

TGA ELT: DITAS - Technoprojekt GmbH
Hoferstraße 77 | 08060 Zwickau

Index	Datum	Bezeichnung
	20.02.2025	WA erstellt
A	21.03.2025	Einarb. Abst. PTK
B	31.03.2025	Einarb. Abst. PTK
Panel Stirnseite Wand		


Maßstab: **1:33** Plan: **Wandansicht ERW E0-06_STÜTZPUNKT**
Wandansicht 3 Datei: PTK01_ERW_A_AP_WA_E0-06_STÜTZPKT.dwg

Plan-Nr.: **PTK01 | ERW | A | AP | WA | E0-06.3 | STÜTZPKT | B | F**


Projekt	Gebäude	Planer	Leistsphl	Planart	WA-Nr.	Raumbez.	Index	Status
---------	---------	--------	-----------	---------	--------	----------	-------	--------

Alle Maße sind vom Unternehmer eigenverantwortlich zu prüfen!
 Eingetragene Höhenmaße beziehen sich grundsätzlich
 auf Oberkante Fertigfußboden OK FFB!





Wandansichten

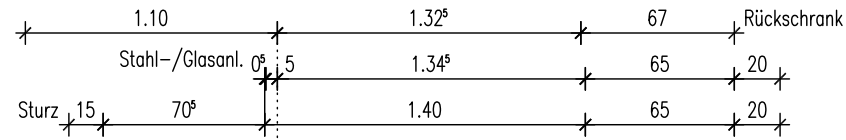

WANDANSICHT 4.2

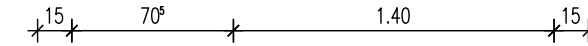

WANDANSICHT 4.1

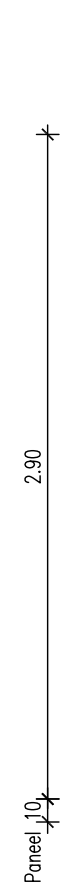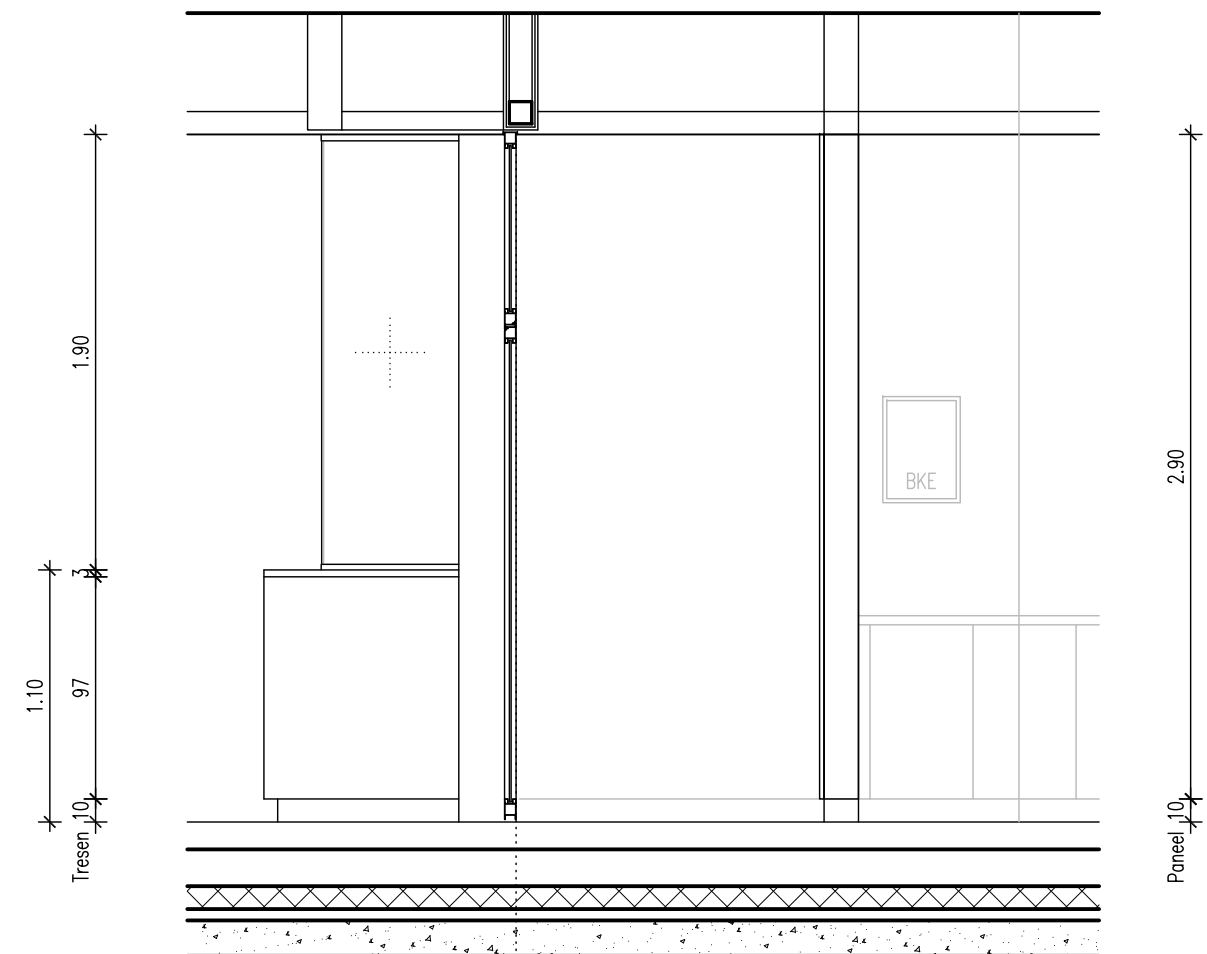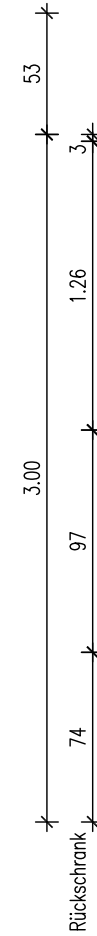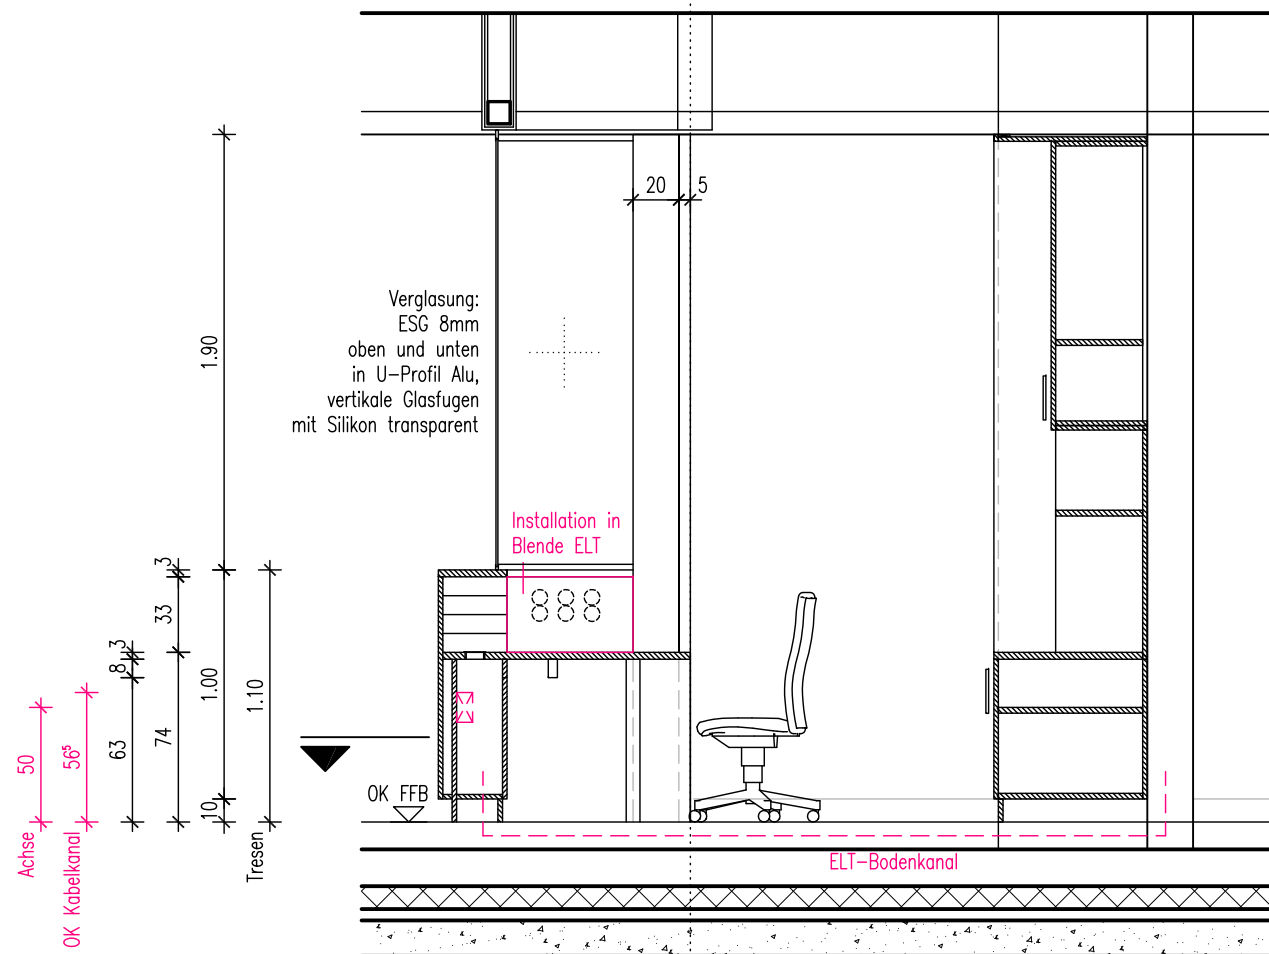

Legende

- Schutzkontaktsteckdose
- Erdungsanschluß
- Schalter / Taster
- Potentialausgleichssteckdose 2-fach
- Sonnenschutz-Taster
- Raumbediengerät
- Not-Taster Sonnenschutz
- Displaymodul
- Elektroanschluss 1-polig
- TV-Ton geschlossen
- Elektroanschluss 3-polig
- Betteneinheit m. Buchse f. HG
- Datendose RJ45, 2-fach
- SBU
- Datendose RJ45
- Ruftaster+Buchse f. BT
- Anschluß für Gebäudeautomation
- Ruftaster
- Orientierungslicht
- Ruf-/Abstelltaster
- Zugtaster

Projekt **PLEISSENTAL-KLINIK WERDAU**
 Umbau Zentrale Notfallaufnahme und Erweiterungsbau
 für Geriatrie und Tagesklinik Psychiatrie

Bauherr **Pleissentalklinik GmbH**
 Ronneburger Straße 106 | 08412 Werdau
 T +49 3761 444-100

Architekt **BJP Architekten Ingenieure GmbH**
 Ferdinand-Rhode-Straße 20 | 04107 Leipzig

Fachplanung **TGA HLS: ib süss GbR**
 Schwarzbacher Weg 28 | 09481 Elterlein

TGA ELT: DITAS - Technoprojekt GmbH
 Hoferstraße 77 | 08060 Zwickau

Index	Datum	
	20.02.2025	WA erstellt
A	21.03.2025	Einarb. Abst. PTK
B	31.03.2025	Einarb. Abst. PTK
		Panel Stirnseite Wand

Maßstab: **1:33** Plan: **Wandansicht ERW E0-06_STÜTZPUNKT**
Wandansicht 4 Datei: PTK01_ERW_A_AP_WA_E0-06_STÜTZPUNKT.dwg

Plan-Nr.: **PTK01 | ERW | A | AP | WA | E0-06.4 | STÜTZPKT | B | F**

Projekt	Gebäude	Planer	Leistungsbereich	Planart	WA-Nr.	Raumbez.	Index	Status
---------	---------	--------	------------------	---------	--------	----------	-------	--------