



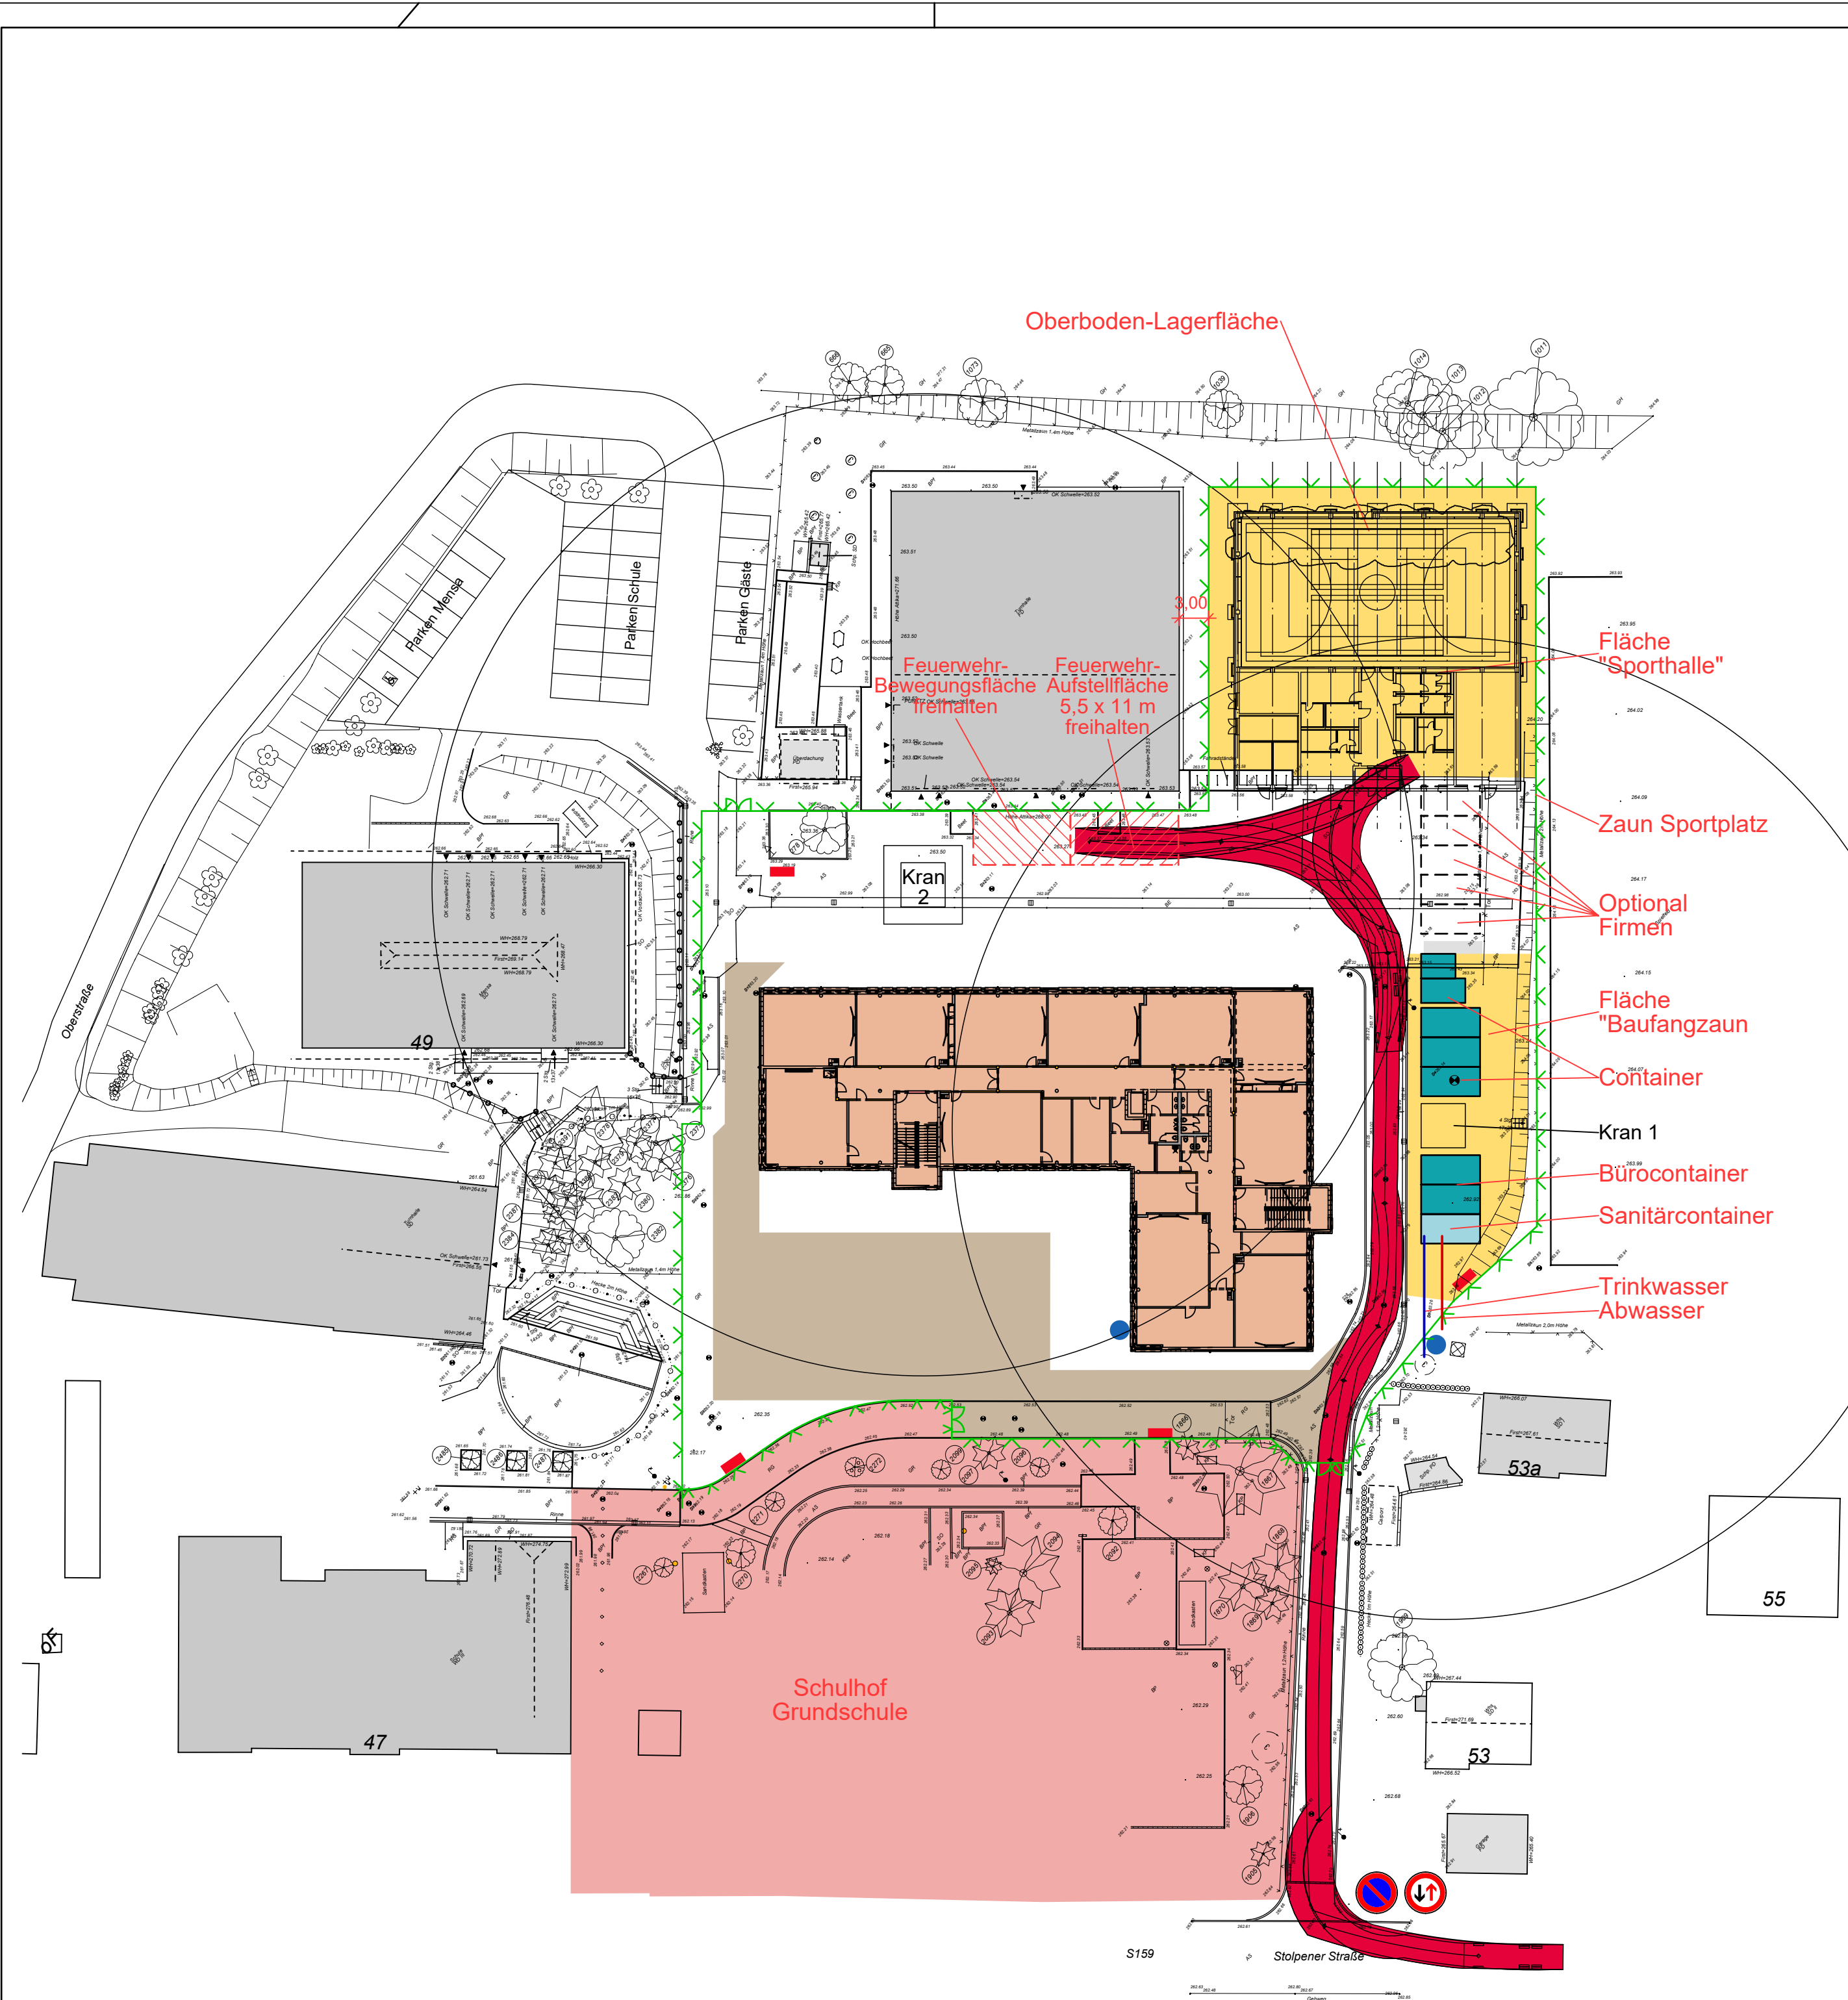

Legende:

- befestigter Lagerplatz
- Bürocontainer
- Sanitärcontainer
- Baustraße
- Baustraße/
Feuerwehzufahrt
freihalten !
- Baustrom
- Bauwasser-/abwasser
- Bauzaun
- Bautor
- großer LKW 3-achs

0 m 25 m 50 m

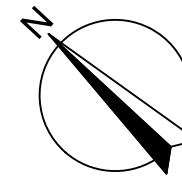

AE03	Anpassung an Baufortschritt	05.06.2024	Krüger
AE02	Ergänzung Belange Feuerwehr	29.11.2023	Krüger
AE01	Feuerwehrbewegungsfläche ergänzt, Bauzaun verschoben, Baugrube	14.11.2023	Krüger
Index	Änderung/Ergänzung	Datum	Name

LAGE-HÖHENSYSTEM

NHN im DHHN2016: $\pm 0,00 = 263,40$ m

LIEGENSCHAFT/OBJEKT

Oberschule Arnsdorf - Schulgebäude

Stolpener Straße 51
01477 Arnsdorf

MAßNAHME

Ersatzneubau Oberschule Arnsdorf

PLANINHALT

Baustelleneinrichtungsplan

STAND DER PLANUNG

Ausführungsplanung

PLANVERFASSER HOCHBAU

Bauplanung Bautzen GmbH

Kirchplatz 4

02625 Bautzen

BAUHERR

LIEGENSCHAFTSNUMMER

L1068

OBJEKTNUMMER

G01-1

MAßNAHMENUMMER

I23-129

KOSTENGRUPPE

300

TEILPLAN

FORMAT

590 x 440

MAßSTAB

1:500

INDEX

AE03

BEARBEITET/GEZEICHNET

Sieg/Seifert

UNTERSCHRIFT

ZUR BAUAUSFÜHRUNG FREIGEgeben

GEPRÜFT NACH DOKUMENTATIONSRICHTLINIE LANDRATSAMT BAUTZEN

Landratsamt Bautzen

Gebäude- und Liegenschaftsamt

Bahnhofstraße 9

02625 Bautzen

Tel.: 03591 5251-23001

Fax: 03591 5250-23001

DATUM

NAME/UNTERSCHRIFT
BEARBEITER HOCHBAU/LIEGENSCHAFTEN

DATUM


NAME/UNTERSCHRIFT
BEARBEITER CAD

NAME DES LAYOUTS: M500

DATE/NAME: I23-129.L1068.G01-1.A.H300.Baustelleneinrichtungsplan.AE03


H/B = 440 / 590 (0.26m²)

Allplan 2022

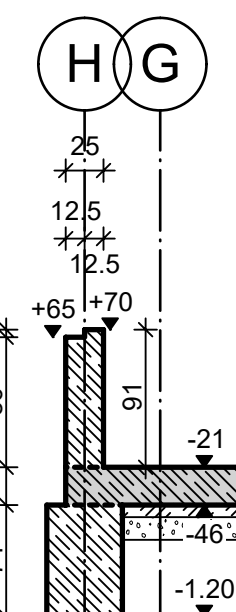


Legende:	Legende Brandschutz:
 Stahlbeton (Ortbeton/Halb fertigteile/ Vollfertigteile)	 Wand feuerhemmend (F30)
 WU-Stahlbeton	 Feuerbeständig (F90)
 Wärmedämmung	 feuerhemmende Rauchschutztür
 Trockenbau	 feuerhemmende Feuerschutztür
 BRH Brüstungshöhe von OK Fenstergeländen bis Rohbau	 Rauchschutztür
	 dss Tür dicht- und selbstschließend

[illegible][illegible]

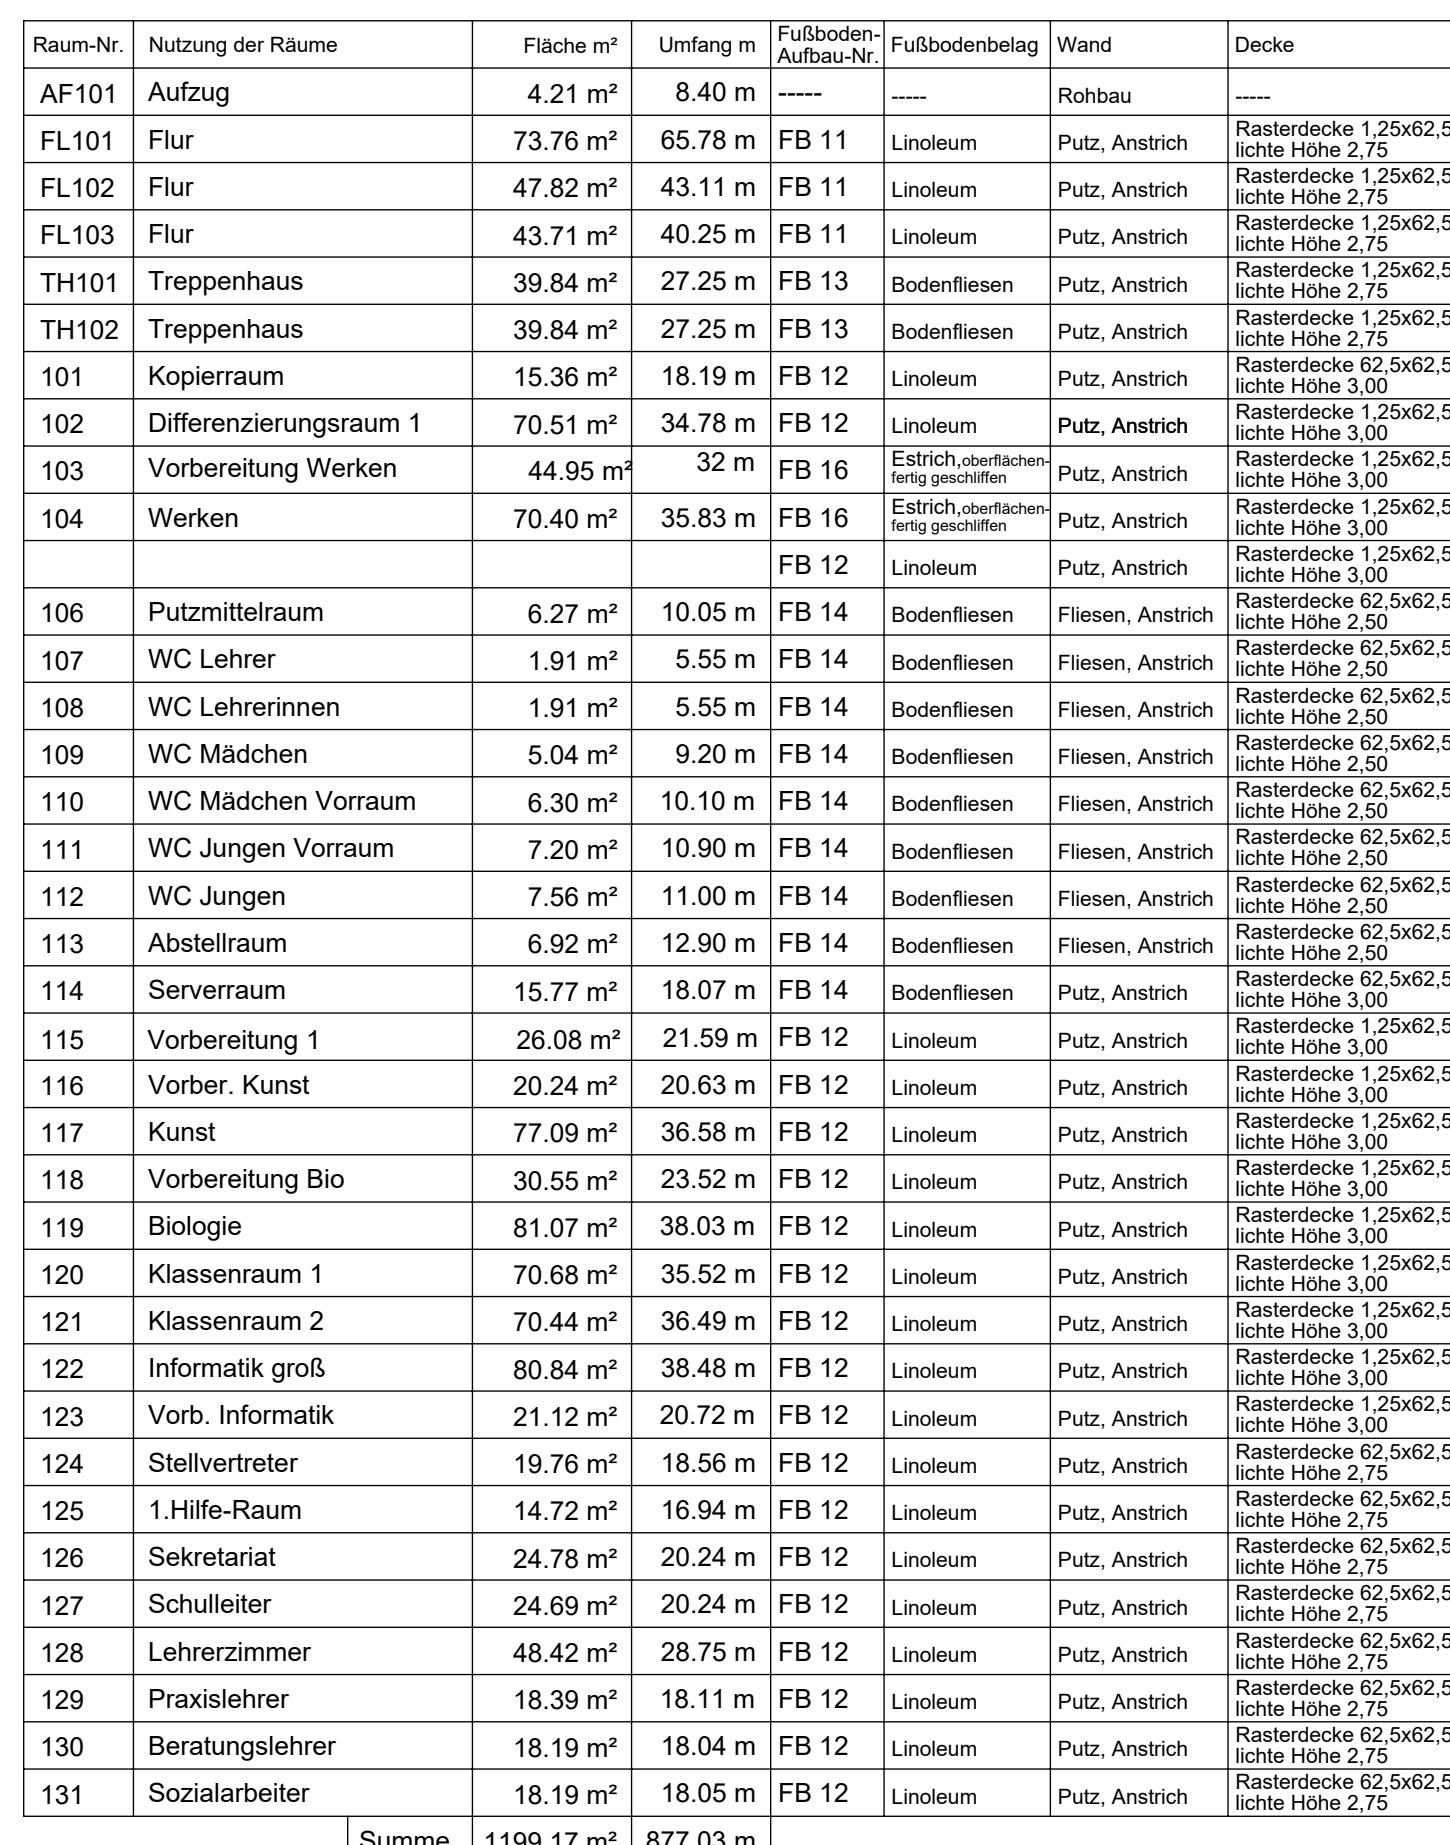


Legende Brandschutz

- | | | | |
|---|--|---|---------------------------------|
|  | Stahlbeton
(Ortbeton/Halb fertigteile/
Vorfertigteile) |  | Wand feuerhemmend (F30) |
|  | WU-Stahlbeton |  | Wand feuerbeständig (F90) |
|  | Wärmedämmung |  | feuerhemmende Rauchschutzwürde |
|  | Trockenbau | T30 | feuerhemmende Feuerschutztür |
| | | RS | Rauchschutztür |
| BRH | Brüstungshöhe von
OK Fertigfußboden bis Rohbau | ds | Tür dicht- und selbstschließend |
| BRHi | Brüstungshöhe innen | | |

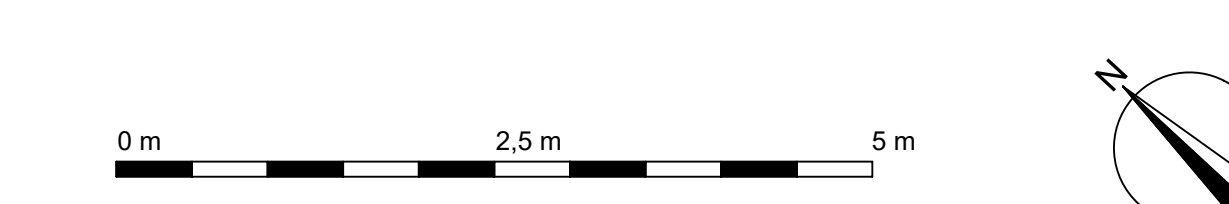


A205	Anrechnung Treibende (Raum Nr. 103, 105, 116, 128)			14.02.2020	Bspg.
A204	Händlung zwischen Raum 115 und 190			02.12.2024	Bspg.
A203	TB-Wärstake Achse F-G, 30-11			11.03.2024	Bspg.
A202	TB-Wärstake 7,5 cm im Bereich Fensterabdrückungen ergänzt			11.03.2024	Bspg.
A201	Reinhalte Außenwände außer Achse 1+40-Treppenhall Brüstungsbau Flöhen Achse AHH-JAH-140-141-Detaile ergänzt			11.03.2024	Bspg.

[illegible]

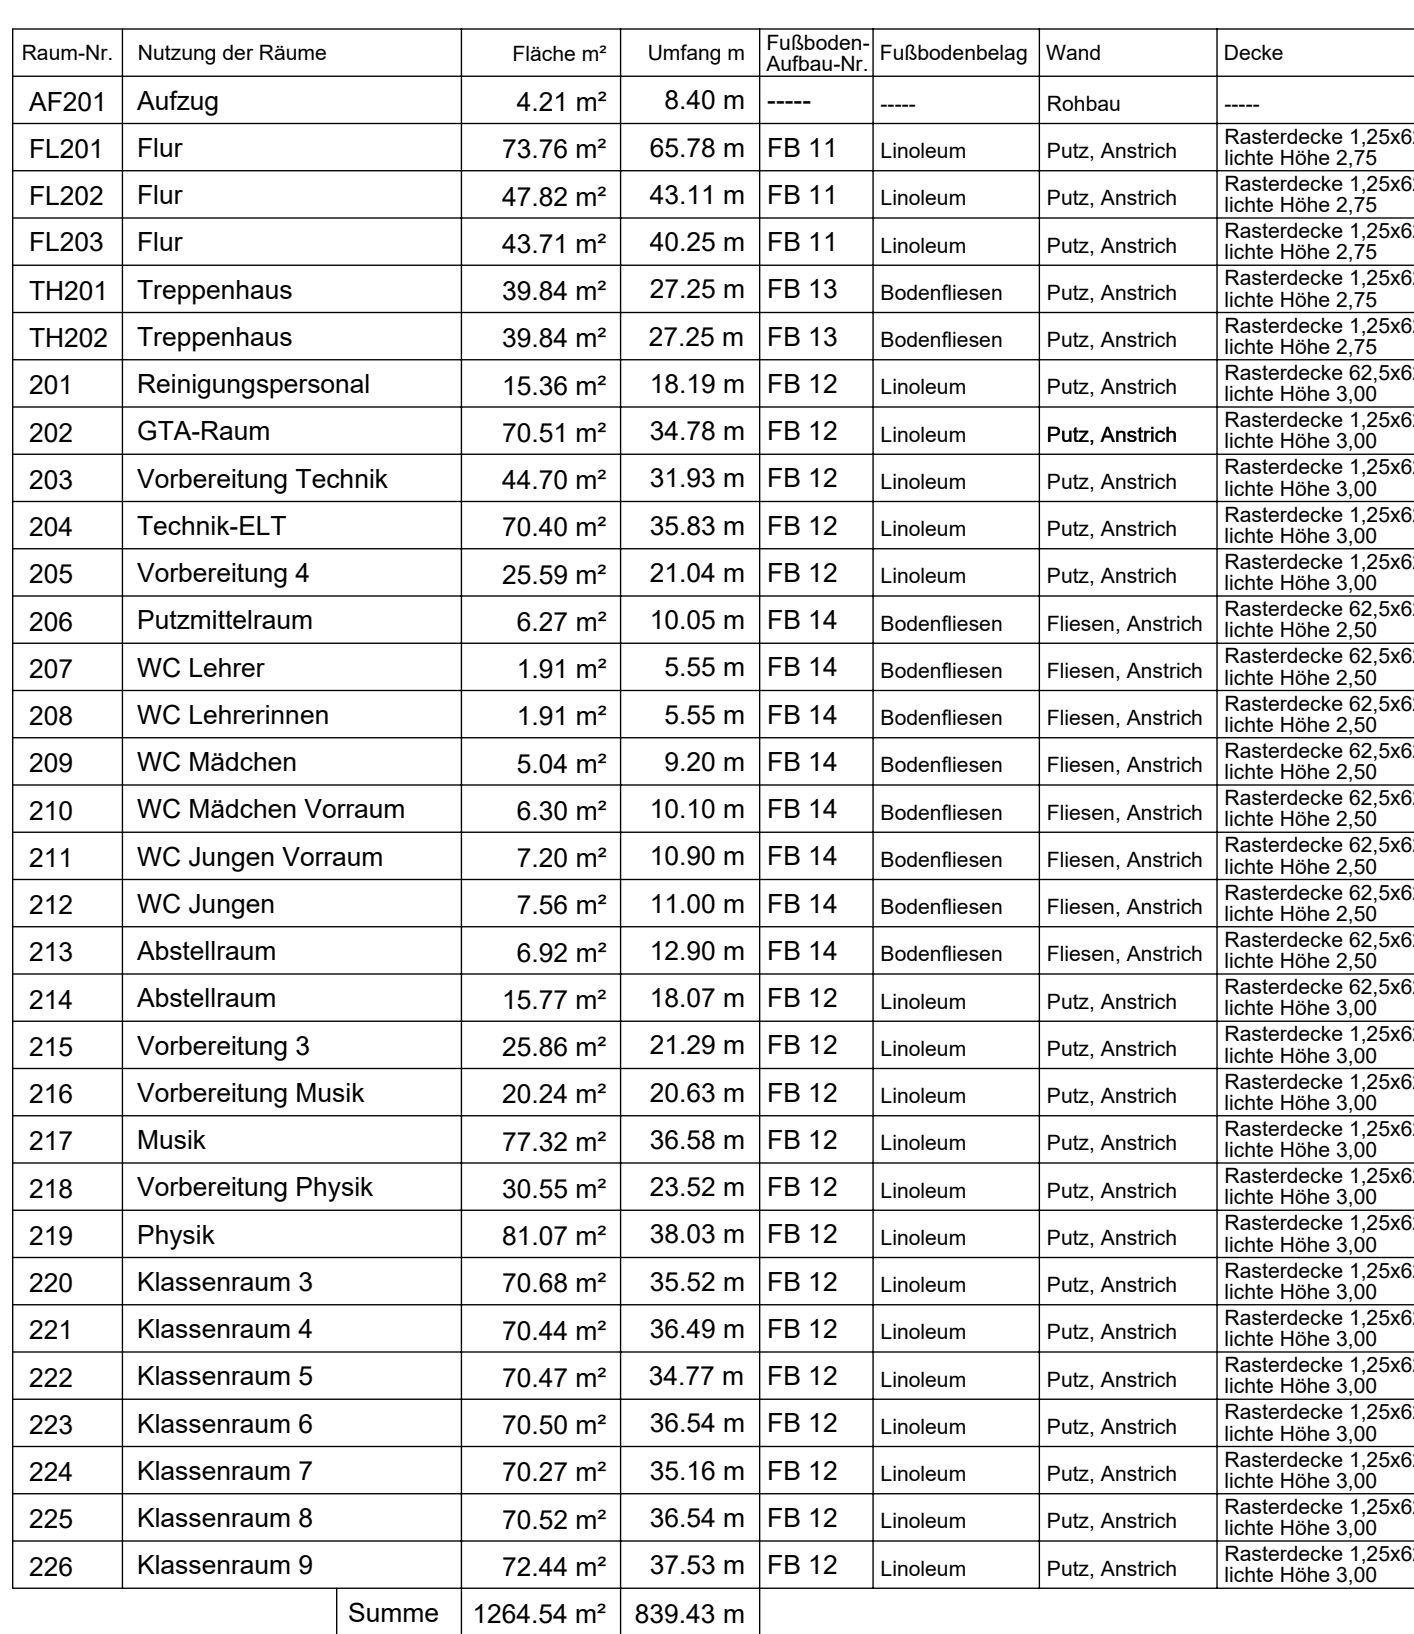


<u>Legende:</u>		<u>Legende Brandschutz:</u>	
	Stahlbeton (Ortbeton/Vorfertigteile/ Vorfertigteile)		Wand feuerhemmend (F30)
	WU-Stahlbeton		Wand feuerbeständig (F90)
	Wärmedämmung	T30/RS	feuerhemmende Rauchschutztür
	Trockenbau	T30	feuerhemmende Feuerschutztür
		RS	Rauchschutztür
		dss	Tür dicht- und selbstschließend

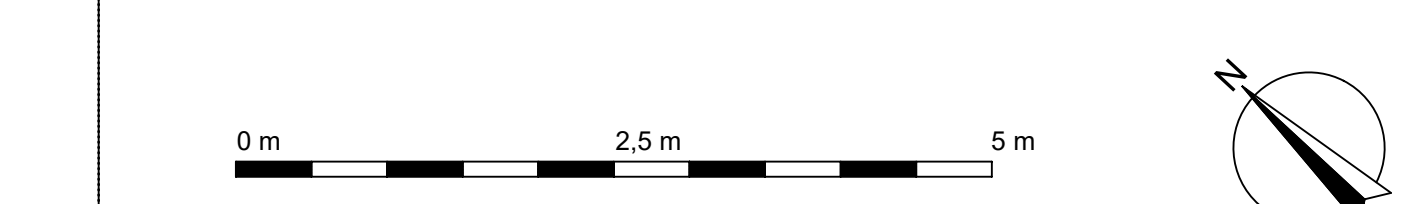


A035	Anpassung Treckenbau Raum Nr. 214		14.02.2025	Sag
A034	Wandöffnung zwischen Raums 215 und 216:		02.12.2024	Sep
A033	TB-Wandstärke Achse F-G; 10-11		11.03.2024	Sep
A032	TB-Fensterziehele 7,5 cm im Bereich Fenster-Einrichtungen ergänzt; Raum 203 Tür verschoben		11.03.2024	Sep
A031	Wandstärke Achse A-H=H+14, Brüstungsgehören Rohbau - Details ergänzt		13.02.2024	Sep

[illegible]

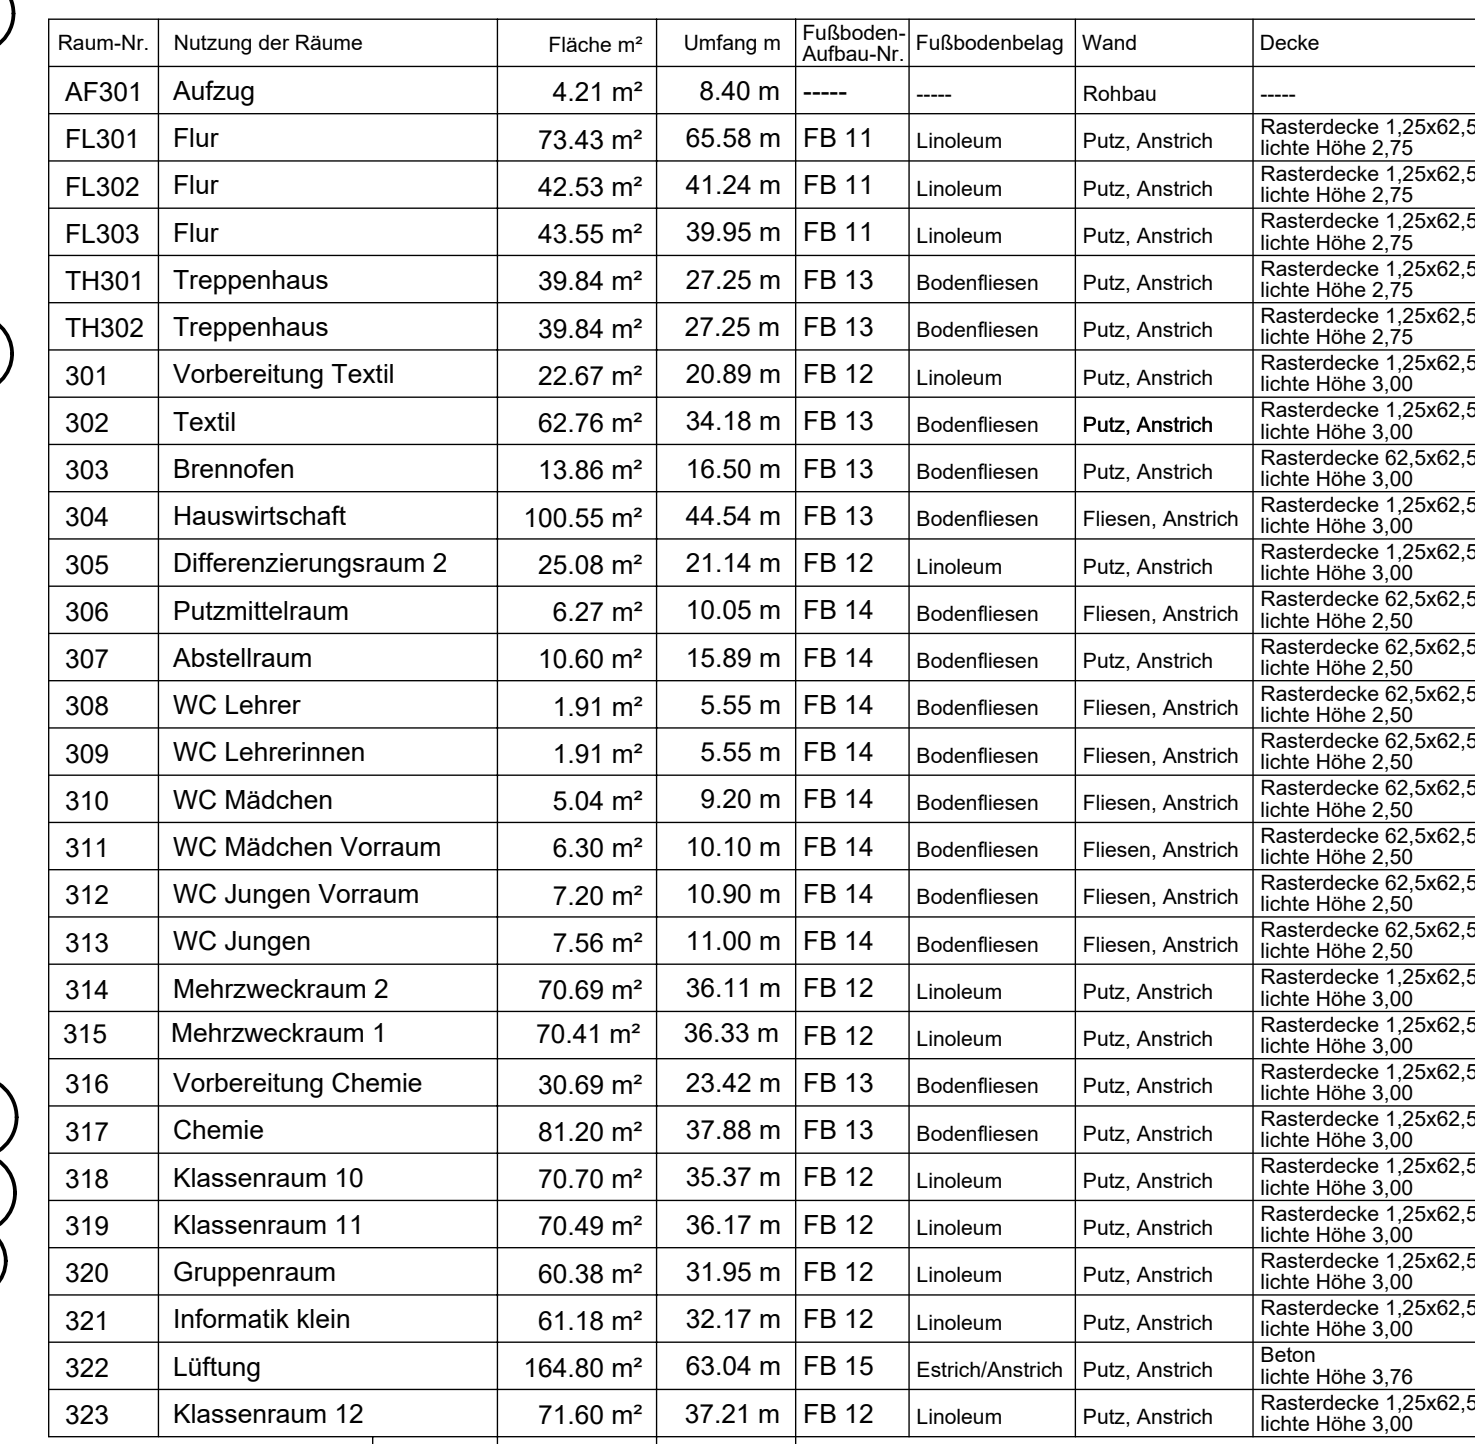

Legende Brandschutz:

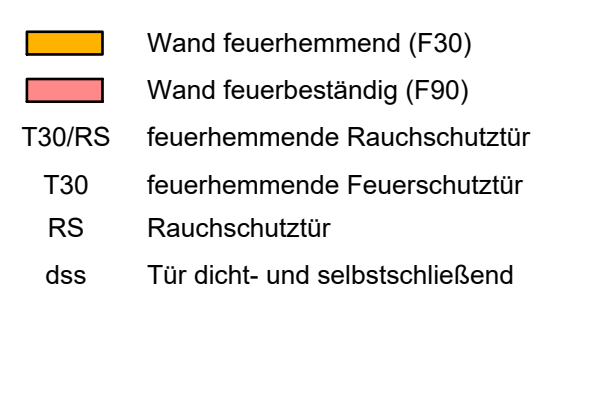

LAGE/HINWEISYSTEM		
NHN im DHHN2016: 40.00 = 263.40 m		
LEGENDENÜBERSICHT		
Schulgebäude Amstorf - Schulgebäude		LEGENDENÜBERSICHT
Bauteil Nr. 21		L1068
G1/ET Amstorf		ZUSATZBAU
MAGNOLIE		G01-1
Ersatzneubau Oberschule Amstorf		MASSIV-STRUKTUREN
		I23-129
		KONTURFLURPE
		300
		TEILPLAN
PLANINHALT		
Grundriss		
3. Obergeschoss		
STAND DER PLANUNG		
Ausführungsplanung		
PLANUNGSEINGETRAGEN		
Bauplanung Baubau GmbH		
Kontingenz 4		
Kontingenz 4		
BAUWERK		
GEPRÜFT NACH KONSTRUKTIONSDOKUMENTATION (LAGESTAND BAUTEN)		
Landratsamt Bautzen		
Gebäude- und Liegenschaftsamt		
Bahnhofsstraße 9		
02628 Bautzen		
Tel.: 03581 5251-23001		
Fax: 03581 5256-23001		
NAME DES LAYOUTS: MBO		
BEARBEITET VON: BAUFACHBEREICH LAGE UND ANLAGE		
DATUM		
NAME/UNTERSCHRIFT		NAME/UNTERSCHRIFT
BEARBEITET VON: BAUFACHBEREICH LAGE UND ANLAGE		BEARBEITET VON: BAUFACHBEREICH LAGE UND ANLAGE

LIEGENSCHAFTSNUM
L1068

OBJEKTNUMMER
G01-1

122-120

123-128
KOSTENGRUPPE
000300
TEILPLAN

FORMAT

1560 x 900
MASTER

1:50

AE03

BEARBEITET/GEZEICHNET	PLANDATUM
Sieg/Seifert	11.10.2023




UNTERSCHRIFT

ZUR RAUMNÜTZNUNG FREIGEZEIGT


GEPRÜFT NACH DOKUMENTATIONSRICHTLINIE LANDRATSAMT

DATUM	DATUM
NAME/UNTERSCHRIFT	NAME/UNTERSCHRIFT
BEFEHLSSTELLE	BEFEHLSSTELLE

DOI: 10.1002/for

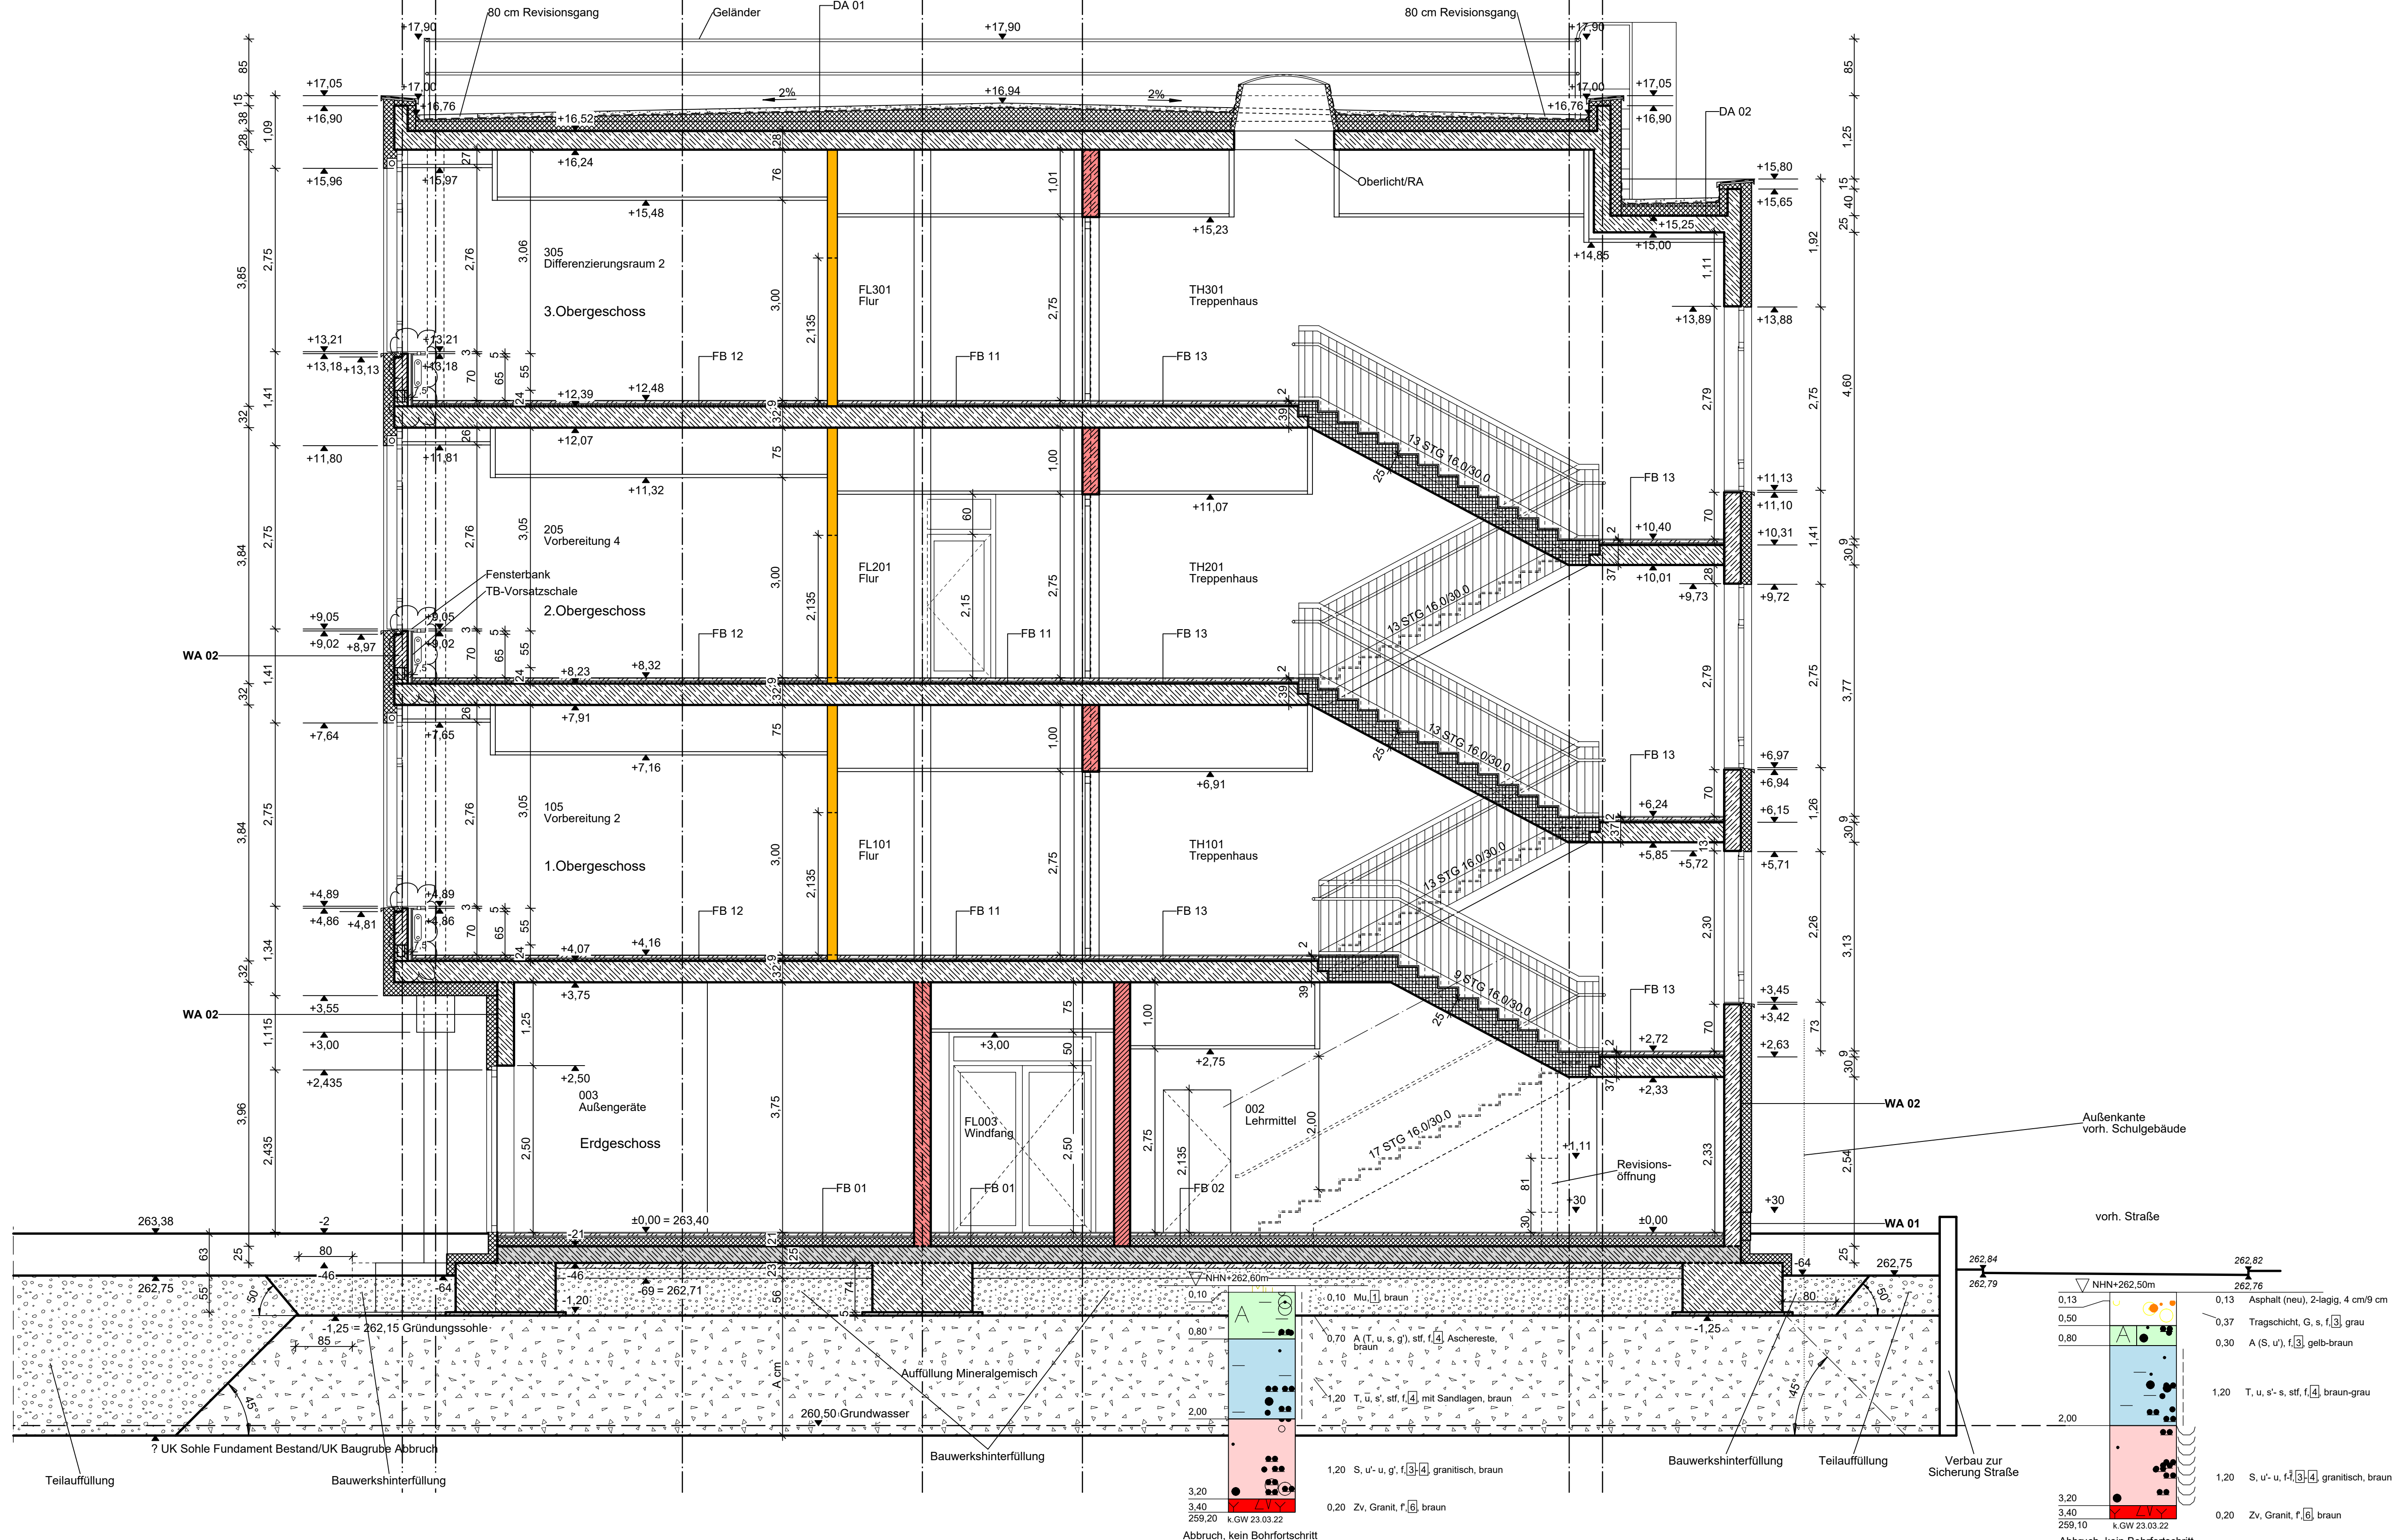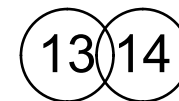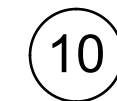

	Wand feuerhemmend (F30)
	Wand feuerbeständig (F90)
T30/RS	feuerhemmende Rauchschutztür
T30	feuerhemmende Feuerschutztür
RS	Rauchschutztür
dss	Tür dicht- und selbstschließend

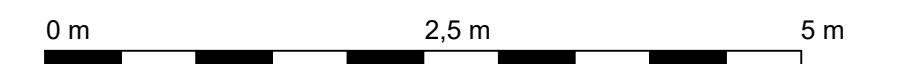



AE02	Achse 8 TB-Vorsatzschale 7,5 cm im Bereich Fensterbrüstungen ergänzt	11.03.2024	Sieg
AE01	Wandstärke und Brüstungshöhen Rohbau Achse 8, Wände Treppenhaus 1	13.02.2024	Sieg
Index	Änderung/Ergänzung	Datum	Name

H/R = 540 / 040 (0.51m²)

LIEGENSCHAFTSNUMMER	
L1068	
OBJEKTSCHLÜSSEL	
G01-1	
MAGNAHMENNUMMER	
I23-129	
KOSTENGROUPE	
300	
TEILPLAN	
FORMAT	
940 x 540	
MAßSTAB	
1:50	
INDEX	
AE02	
BEARBEITET/GEZEICHNET	PLANDATUM
Sieg/Seifert	11.10.2023
UNTERRICHT	
ZUR BAUAUSFÜHRUNG FREIGEgeben	
GEPRÜFT NACH DOKUMENTATIONSRICHTLINIE LANDRATSAMT BAUTZEN	
DATUM	DATUM
NAME/UNTERRICHT	NAME/UNTERRICHT
ARBEITER HOCHBAU/LIEGENSCHAFTEN	BEARBEITER CAD

Allplan 2023

J H G E D B A

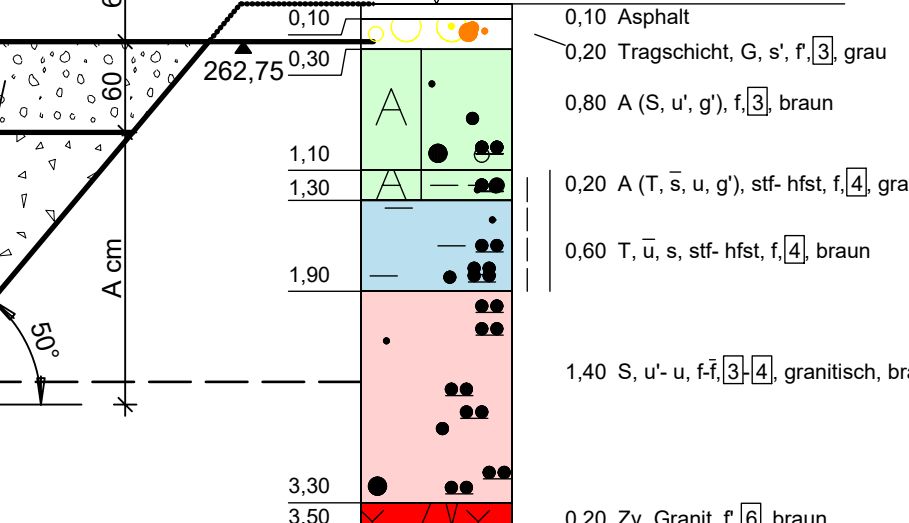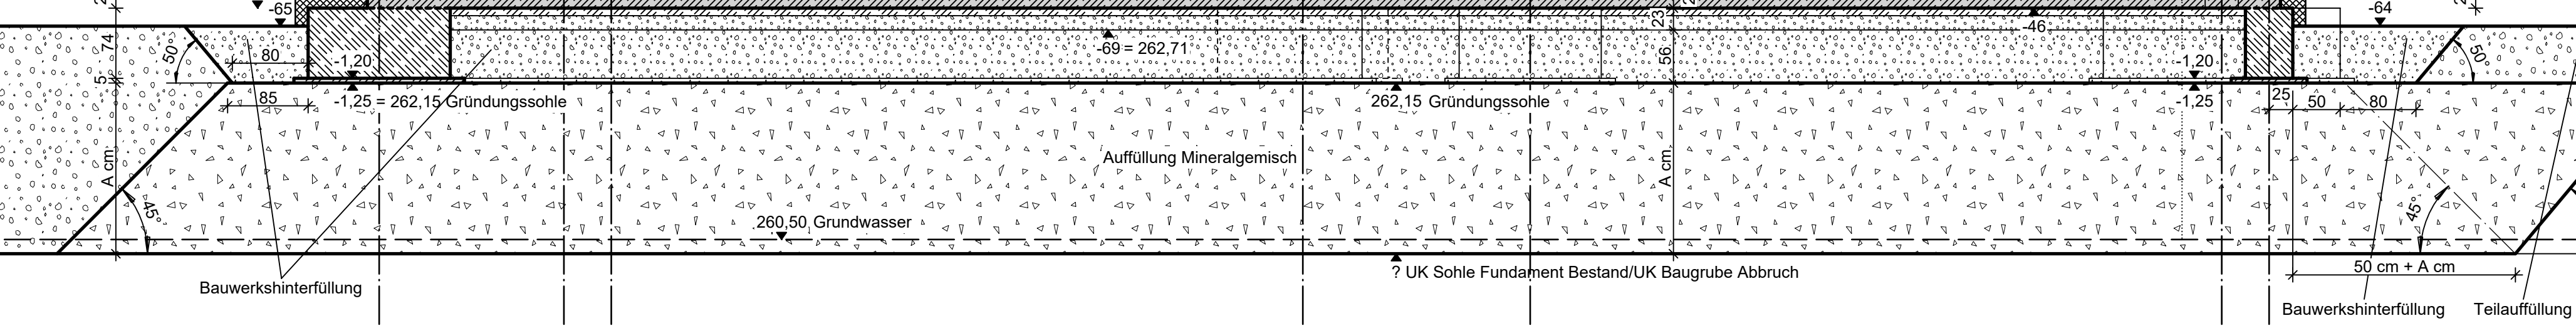

0 m 2,5 m 5 m

LIEGENSCHAFTSNUMMER		LIEGENSCHAFTSNUMMER
Objektschule Arnnsdorf - Schulgebäude		L 1068
Stolpener Straße 51		OBJEKTNUMMER
01477 Arnnsdorf		G01-1
MAßNAHME		MAßNAHMENUMMER
Ersatzneubau Oberschule Arnnsdorf		123-129
		KOSTENGROUPE
		300
PLANINHALT	TEILPLAN	
Schnitt A - A		
		FORMAT
		1190 x 590
		MAßSTAB
		1:50
STAND DER PLANUNG	INDEX	
Ausführungsplanung	AE02	
PLANVERFASSTER HOCHBAU	BEARBEITET/GEZEICHNET	PLANDATUM
Bauplanung Bautzen GmbH	Sieg/Siefert	11.10.2023
Kirchplatz 4	UNTERSCHRIFT	
02626 Bautzen		
BAUVERB.	ZUR BAUANSFÜHRUNG FREIGEgeben	
	GEPRÜFT NACH DOCUMENTATIONSSCHLÜSSEL UND LANDRATSAMT BAUTZEN	


Landratsamt Bautzen
Gebäude- und Liegenschaftsamt

Bahnhofstraße 9
02625 Bautzen

Tel.: 03591 5251-23001
Fax: 03591 5250-23001

DATUM	DATUM
NAME/UNTERSCHRIFT	NAME/UNTERSCHRIFT
BEARBEITER HOCHBAULIEGENSCHAFTEN	BEARBEITER CAD

SNITT B - B

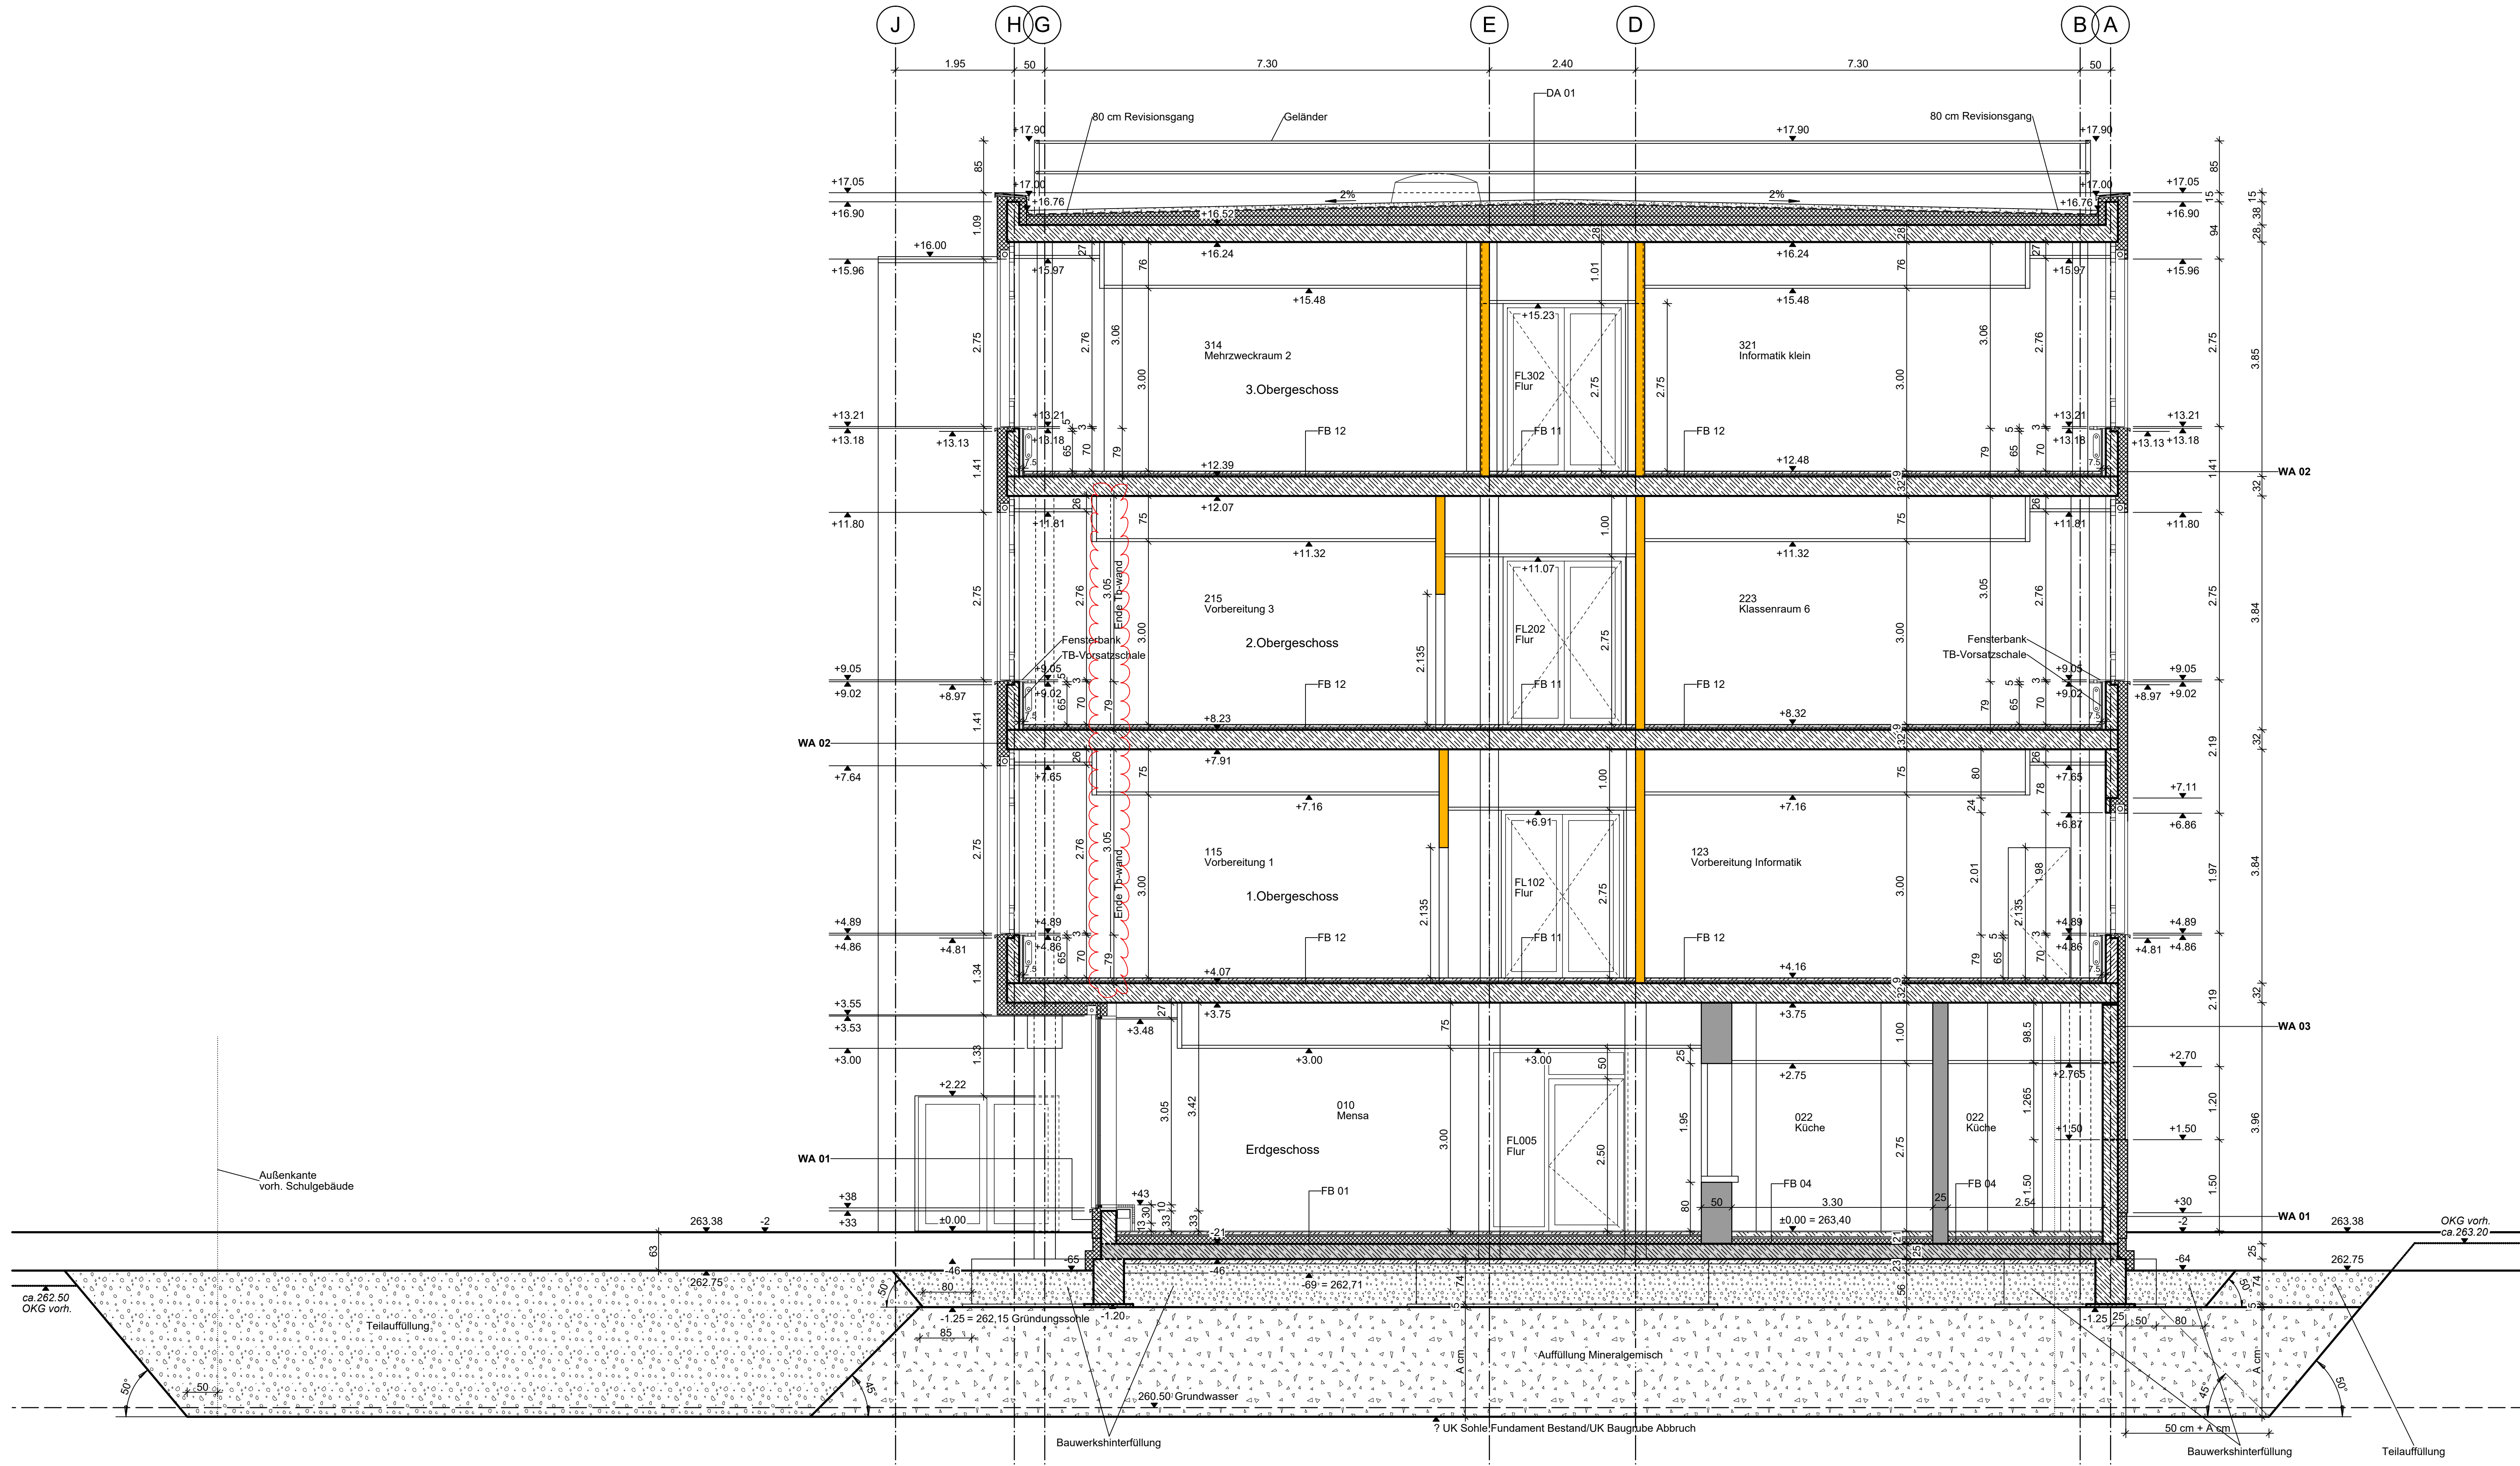

Hierzu gehört:
* Übersichtsplan Fußboden-/Wand-/Dachaufbauten

- Legende:**

 - Stahlbeton (Ortbeton/Halbfertigteile/Vollfertigteile)
 - WU-Stahlbeton
 - Wärmedämmung
 - Trockenbau
- Legende Brandschutz:**

 - Wand feuerhemmend (F30)
 - Wand feuerbeständig (F90)
 - T30/RS feuerhemmende Rauchschutztür
 - T30 feuerhemmende Feuerschutztür
 - RS Rauchschutztür
 - dss Tür dicht- und selbstschließend



AE04	Kürzung Trockenbauwand zwischen Raum 115 und 116 bzw. 215 und 216	02.12.2024 Sieg
AE03	Achse B-C, 5-7 TB-Wandstärke Küche auf d=25cm	27.09.2024 Sieg
AE02	Achse 8+H TB-Vorsatzschale 7.5 cm im Bereich Fensterbrüstungen ergänzt	11.03.2024 Sieg
AE01	Wandstärke Achse A und H, Brüstungshöhen Rohbau Achse A und H	13.02.2024 Sieg
Index	Änderung/Ergänzung	Datum Name

LAGE-HÖHENSYSTEM		
NHN im DHHN2016: ±0,00 = 263,40 m		
LIEGENSCHAFT/OBJEKT	LIEGENSCHAFTSNUMMER	
Oberschule Arnsdorf - Schulgebäude	L1068	
Stolpener Straße 51	OBJEKTNUMMER	
01477 Arnsdorf	G01-1	
MASNAHME	MASNAHMENUMMER	
Ersatzneubau Oberschule Arnsdorf	I23-129	
	KOSTENGRUPPE	
	300	
PLANINHALT	TEILPLAN	
Schnitt B - B		
	FORMAT	
	1050 x 530	
	MAßSTAB	
	1:50	
STAND DER PLANUNG	INDEX	
Ausführungsplanung	AE04	
PLANVERFASSER HOCHBAU	BEARBEITET/GEZEICHNET	PLANDATUM
Bauplanung Bautzen GmbH	Sieg/Seifert	02.12.2024
Kirchplatz 4	UNTERSCHRIFT	
02625 Bautzen	ZUR BAUAUSFÜHRUNG FREIGEgeben	
BAUHERR	GEPRÜFT NACH DOKUMENTATIONSRICHTLINIE LANDRATSAMT BAUTZEN	
Landratsamt Bautzen		
Gebäude- und Liegenschaftsamt		
Bahnhofstraße 9		
02625 Bautzen		
Tel.: 03591 5251-23001		
Fax: 03591 5250-23001		
	DATUM	DATUM
	NAME/UNTERSCHRIFT	NAME/UNTERSCHRIFT
	BEARBEITER HOCHBAU/LIEGENSCHAFTEN	BEARBEITER CAD
NAME DES LAYOUTS: M50		
DATEINAME: I23-129.L1068.G01-1.A.H300.SNB.AE03		
H/B = 530 / 1050 (0.56m²)		

Ⓛ

K

⓵

①

F


E

D

©

B


A

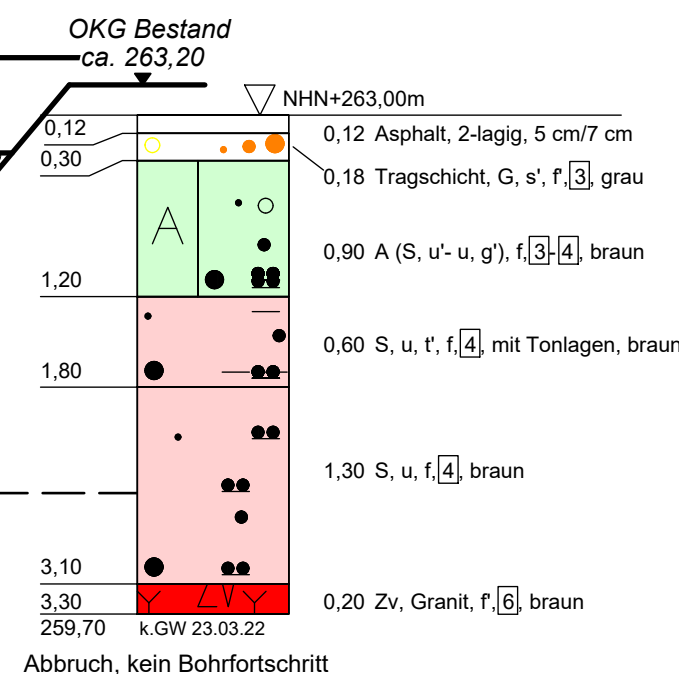

* Übersichtsplan Fußboden-/Wand-/Dachaufbauten

	Stahlbeton
	WU-Stahlbeton
	Mauerwerk
	Mauerwerk
	Stb.-Fertigteil
	Trockenbau

	Wand feuerhemmend (F30)
	Wand feuerbeständig (F90)
T30/RS	feuerhemmende Rauchschtüt
T30	feuerhemmende Feuerschtüt
RS	Rauchschtüt
dss	Tür dicht- und selbstschließend

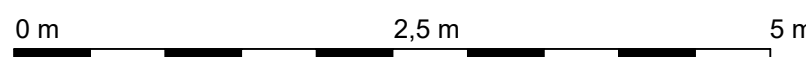

AE03	Achse A TB-Vorsatzschale 7,5 cm im Bereich Fensterbrüstungen ergänzt	11.03.2024	Sieg
AE02	Wandstärke Achse A, Brüstungshöhen Rohbau Achse A	13.02.2024	Sieg
AE01	Baugrube	14.11.2023	Kröger
Index	Änderung/Ergänzung	Datum	Name

NHN im DHHN2016: $\pm 0,00 = 263,40 \text{ m}$

Stuhnenstraße 54

Ersatzneubau Oberschule Arnsdorf

PLANINHALT

PLANVERFASSER HOCHBAIL

02625 Bautzen

Landratsamt Bautzen
Gebäude- und Liegenschaftsamt

02625 Bautzen

OBJEKTNUMMER

123-129

TEILPLAN

1250 x 530

PLANDATUM

GEBEN

BEARBEITER CAD



Zuordnung Möblierung:

- | | | | |
|--------------------------------|-----------------|--------|--|
| Raum Nr.
Nutzung:
Fläche | Ausgabeküche | Los 22 |  Digitale Tafel L = 2m
(sofern nicht anders beschrieben) |
| Raum Nr.
Nutzung:
Fläche | Fachkabinette 1 | Los 61 |  Display L = 2m
(sofern nicht anders beschrieben) |
| Raum Nr.
Nutzung:
Fläche | Fachkabinette 2 | Los 62 |  Klapptafel |
| Raum Nr.
Nutzung:
Fläche | Schulmöbel | Los 63 | |

AF101	Nutzung der Räume	Fläche m²	Umfang m	Fußboden m²	Fußbodenm²	Wand	Decke
AF101	Aufzug	4,21	8,40	m	m	Rohbau	
FL101	Flur	73,76 m²	65,78 m	FB 11	Linierein	Putz, Anstrich	Rasterbeton 2,54x2,5 Lichte Höhe 2,5
FL102	Flur	47,82 m²	43,31 m	FB 11	Linierein	Putz, Anstrich	Rasterbeton 2,54x2,5 Lichte Höhe 2,5
FL103	Flur	31,71 m²	40,25 m	FB 11	Linierein	Putz, Anstrich	Rasterbeton 2,54x2,5 Lichte Höhe 2,5
TH101	Treppehaus	39,84 m²	27,25 m	FB 13	Bodenfliesen	Putz, Anstrich	Lichte Höhe 2,75
TH102	Treppehaus	39,84 m²	27,25 m	FB 13	Bodenfliesen	Putz, Anstrich	Lichte Höhe 2,75
101	Kopierraum	15,36 m²	18,19 m	FB 12	Linierein	Putz, Anstrich	Lichte Höhe 2,5
102	Differenzierungsraum 1	10,51 m²	34,78 m	FB 12	Linierein	Putz, Anstrich	Rasterbeton 2,54x2,5 Lichte Höhe 2,5
103	Vorbereitungswerk	44,95 m²	32 m	FB 16	Eltch- marmor	Putz, Anstrich	Rasterbeton 2,54x2,5 Lichte Höhe 2,5
104	Werk	70,40 m²	35,83 m	FB 14	Bodenfliesen	Putz, Anstrich	Rasterbeton 2,54x2,5 Lichte Höhe 2,5
105	Vorbereitung 2	25,51 m²	21,04 m	FB 12	Linierein	Putz, Anstrich	Rasterbeton 2,54x2,5 Lichte Höhe 2,5
106	Putzmittelraum	6,27 m²	10,05 m	FB 14	Bodenfliesen	Flecken, Anstrich	Lichte Höhe 2,5
107	WC-Löcher	1,91 m²	5,55 m	FB 14	Bodenfliesen	Flecken, Anstrich	Lichte Höhe 2,5
108	WC-Löcher	1,91 m²	5,55 m	FB 14	Bodenfliesen	Flecken, Anstrich	Lichte Höhe 2,5
109	WC Mädchen	5,04 m²	9,20 m	FB 14	Bodenfliesen	Flecken, Anstrich	Rasterbeton 2,54x2,5 Lichte Höhe 2,5
110	WC Mädchen Vorraum	6,30 m²	10,10 m	FB 14	Bodenfliesen	Flecken, Anstrich	Rasterbeton 2,54x2,5 Lichte Höhe 2,5
111	WC Jungen Vorraum	7,20 m²	10,90 m	FB 14	Bodenfliesen	Flecken, Anstrich	Rasterbeton 2,54x2,5 Lichte Höhe 2,5
112	WC Jungen	7,56 m²	11,00 m	FB 14	Bodenfliesen	Flecken, Anstrich	Rasterbeton 2,54x2,5 Lichte Höhe 2,5
113	Abstellraum	6,92 m²	12,90 m	FB 14	Bodenfliesen	Flecken, Anstrich	Lichte Höhe 2,5
114	Servierraum	17,72 m²	19,07 m	FB 14	Bodenfliesen	Putz, Anstrich	Lichte Höhe 2,5
115	Speiseraum	11,59 m²	15,89 m	FB 14	Bodenfliesen	Putz, Anstrich	Lichte Höhe 2,5
116	Vorber. Kunst	20,24 m²	20,63 m	FB 12	Linierein	Putz, Anstrich	Rasterbeton 2,54x2,5 Lichte Höhe 2,5
117	Kunst	77,09 m²	35,58 m	FB 12	Linierein	Putz, Anstrich	Rasterbeton 2,54x2,5 Lichte Höhe 2,5
118	Vorbereitung Bio	30,55 m²	23,52 m	FB 12	Linierein	Putz, Anstrich	Rasterbeton 2,54x2,5 Lichte Höhe 2,5
119	Biologie	101,87 m²	38,03 m	FB 12	Linierein	Putz, Anstrich	Rasterbeton 2,54x2,5 Lichte Höhe 2,5
120	Klassenzimmer 1	70,68 m²	35,52 m	FB 12	Linierein	Putz, Anstrich	Rasterbeton 2,54x2,5 Lichte Höhe 2,5
121	Klassenzimmer 2	70,44 m²	34,99 m	FB 12	Linierein	Putz, Anstrich	Rasterbeton 2,54x2,5 Lichte Höhe 2,5
122	Klassenzimmer 3	69,48 m²	34,48 m	FB 12	Linierein	Putz, Anstrich	Rasterbeton 2,54x2,5 Lichte Höhe 2,5
123	Vorb. Informatik	21,12 m²	20,72 m	FB 12	Linierein	Putz, Anstrich	Rasterbeton 2,54x2,5 Lichte Höhe 2,5
124	Stille-Raum	19,70 m²	18,56 m	FB 12	Linierein	Putz, Anstrich	Rasterbeton 2,54x2,5 Lichte Höhe 2,5
125	Heilwerkraum	14,72 m²	16,94 m	FB 12	Linierein	Putz, Anstrich	Rasterbeton 2,54x2,5 Lichte Höhe 2,5
126	Sekretariat	24,69 m²	20,24 m	FB 12	Linierein	Putz, Anstrich	Rasterbeton 2,54x2,5 Lichte Höhe 2,5
127	Schulleiter	24,69 m²	20,24 m	FB 12	Linierein	Putz, Anstrich	Rasterbeton 2,54x2,5 Lichte Höhe 2,5
128	Lehrerzimmer	48,42 m²	28,75 m	FB 12	Linierein	Putz, Anstrich	Lichte Höhe 2,5
129	Lehrerzimmer	48,42 m²	28,75 m	FB 12	Linierein	Putz, Anstrich	Lichte Höhe 2,5
130	Besprechungsraum	18,19 m²	19,84 m	FB 12	Linierein	Putz, Anstrich	Lichte Höhe 2,5
131	Praxislehrer	18,19 m²	19,85 m	FB 12	Linierein	Putz, Anstrich	Rasterbeton 2,54x2,5 Lichte Höhe 2,5
	Summe	1199,71 m²	87,03 m				

Legende:

- | | | | |
|---|--|---|---------------------------------|
|  | Stahlbeton
(Ortbeton/Halbfertigteil/
Vollfertigteil) |  | Wand feuerhemmend (F30) |
|  | WU-Stahlbeton |  | Wand feuerbeständig (F90) |
|  | Wärmedämmung | T30/RS | feuerhemmende Rauchschutztür |
|  | Trockenbau | T30 | feuerhemmende Feuerschutztür |
| | | RS | Rauchschutztür |
| | | dss | Tür dicht- und selbstschließend |


Legende Brandschutz

- | | |
|---|---------------------------------|
|  | Wand feuerhemmend (F30) |
|  | Wand feuerbeständig (F90) |
| T30/RS | feuerhemmende Rauchschtür |
| T30 | feuerhemmende Feuerschtür |
| RS | Rauchschtür |
| dss | Tür dicht- und selbstschließend |



E09	Umklekabine R. 126-131, Möblierung R. 118-119, 126-131	18.03.2020	Sieg
E02	Ausstattung Treidenbau-Raum Nr. 103, 105, 114, 120	14.02.2020	Sieg
E01	Möblierung im Bereich der Wandöffnung zwischen Raum 115 und 116	02.12.2024	Sieg
die	Anordnung/Ergänzung	Datum	Name

[illegible]

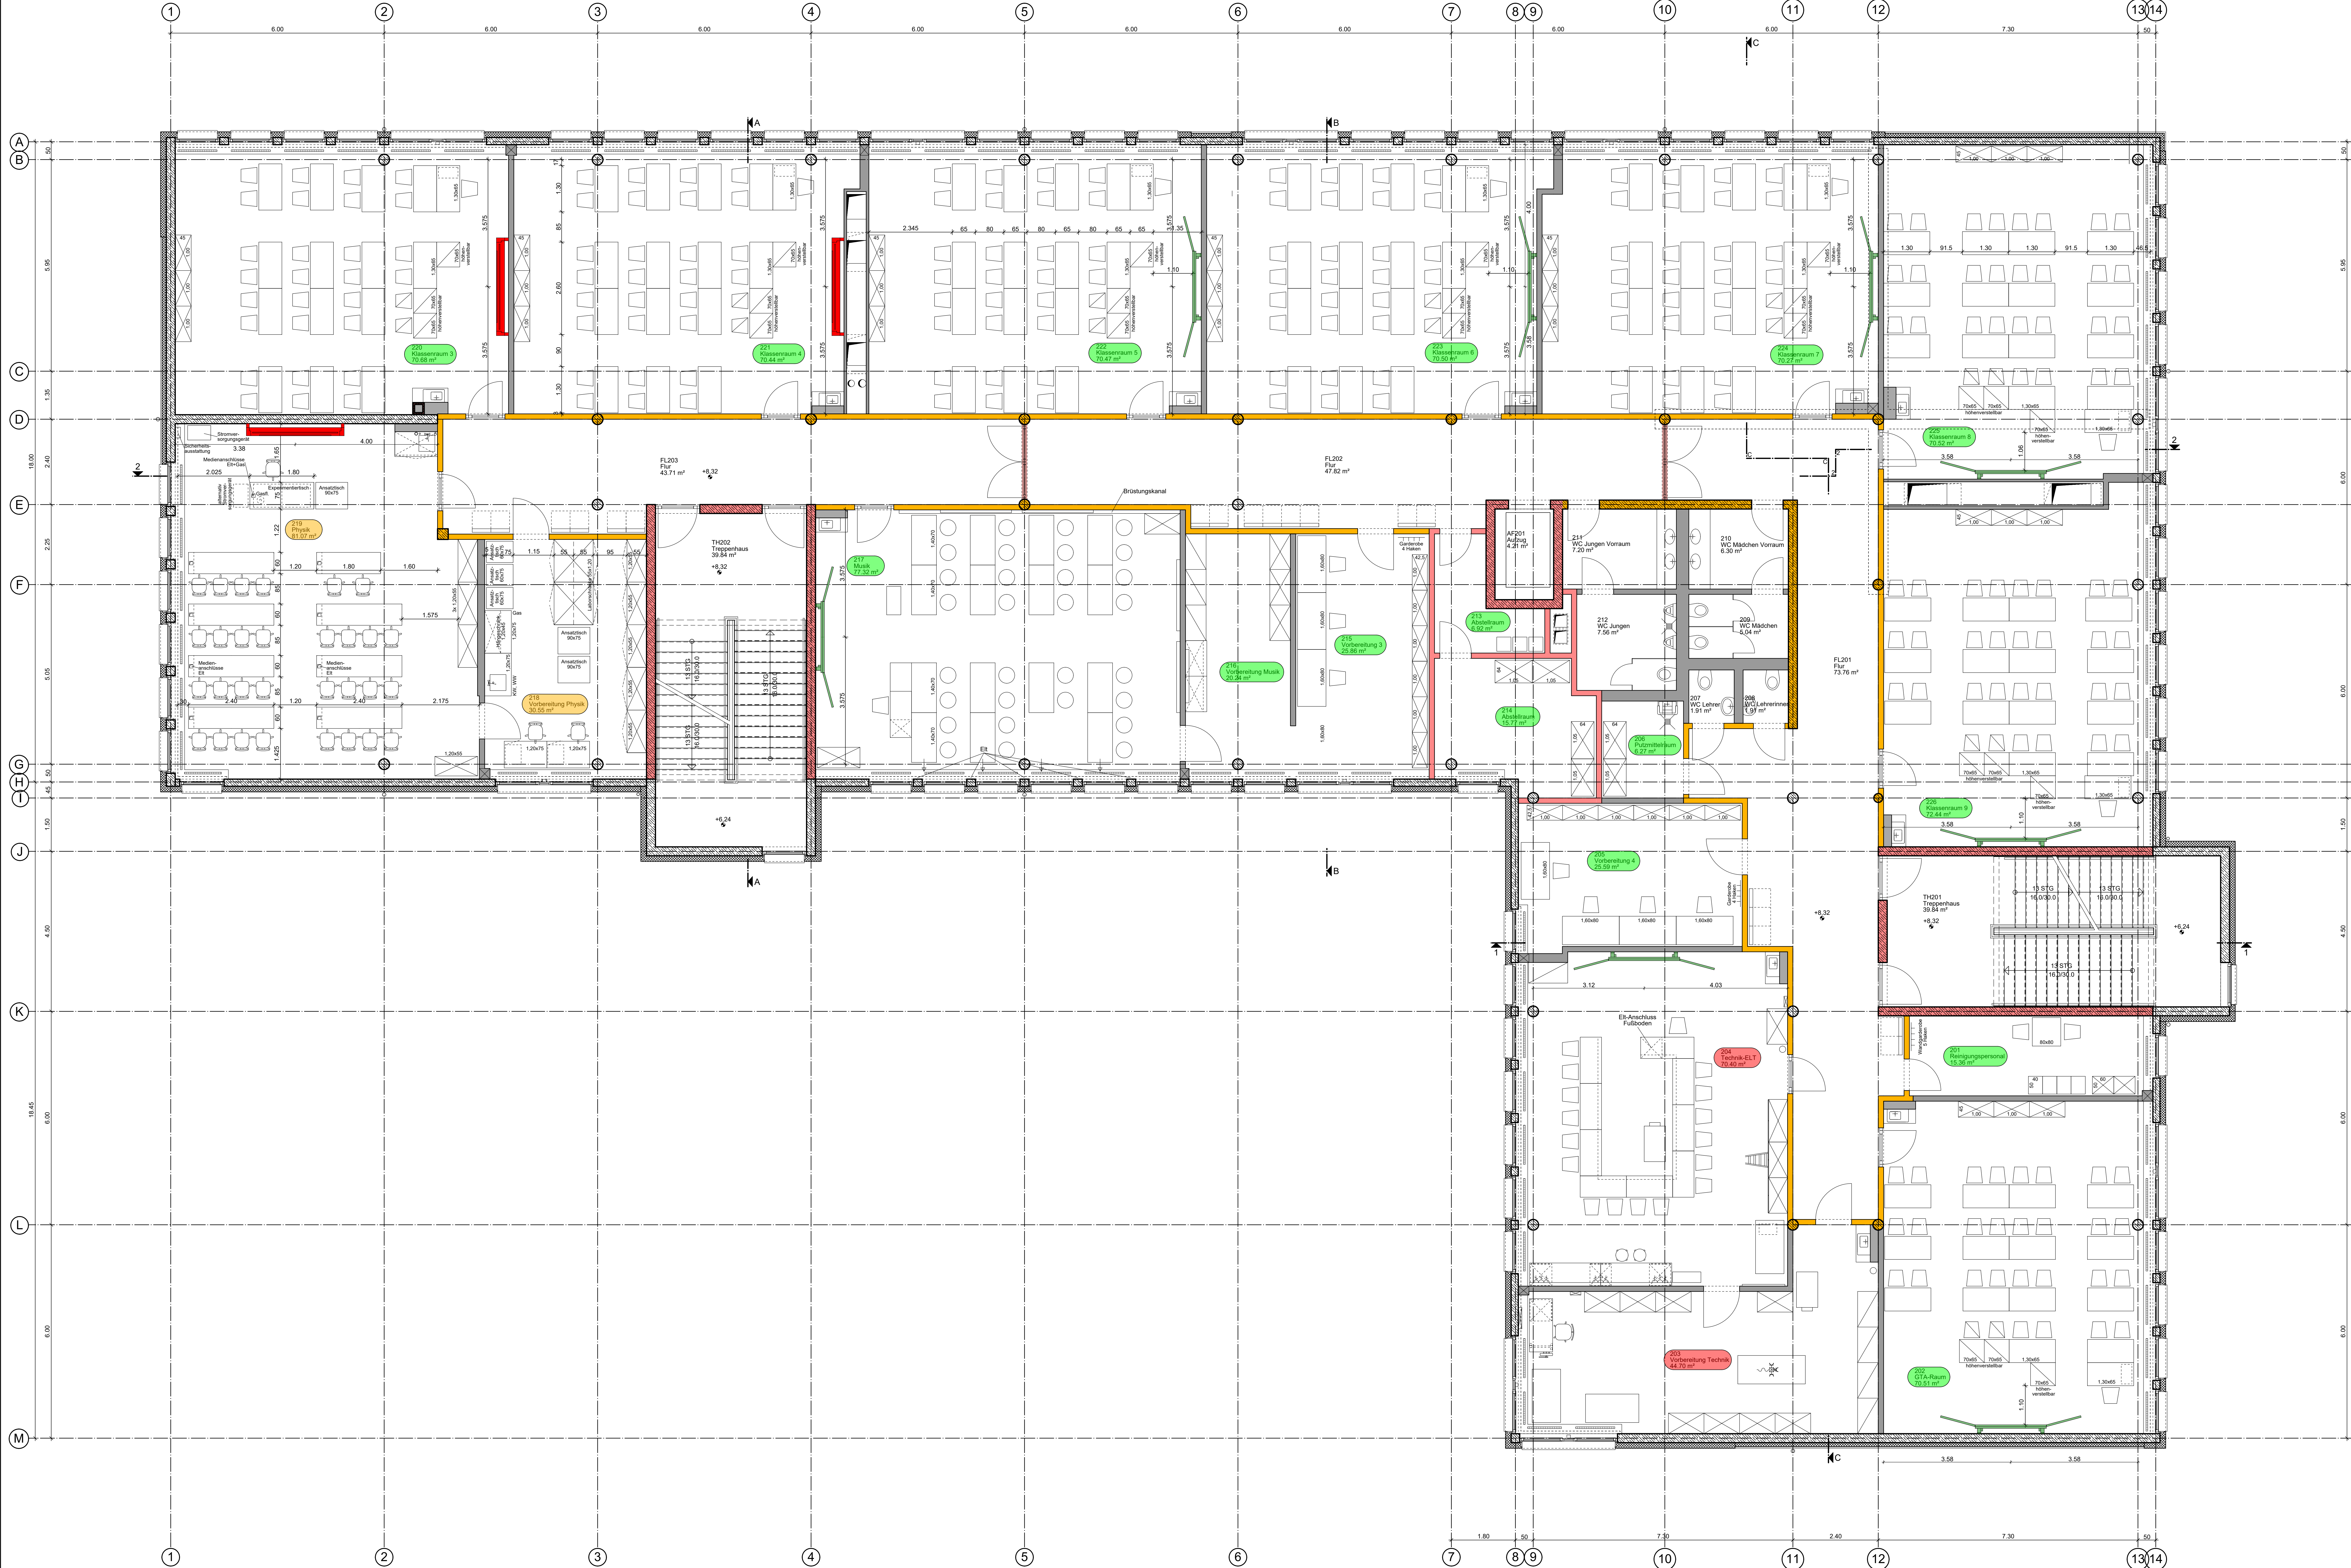

Zuordnung Möblierung:

- Raum Nr. Nutzung Fläche: Ausgabeküche Los 22 (Tafel L = 2m (sonst nicht anders beschrieben))
- Raum Nr. Nutzung Fläche: Fachkabinette 1 Los 61 (Display L = 2m (sonst nicht anders beschrieben))
- Raum Nr. Nutzung Fläche: Fachkabinette 2 Los 62 (Klappstapel)
- Raum Nr. Nutzung Fläche: Schumöbel Los 63


Raum-Nr.	Nutzung der Räume	Fläche m²	Umfang m	Fußbodenbelag	Fußbodenbelag	Wand	Decke
AF201	Aufzug	4,21 m²	8,40 m	Linoleum	Putz, Anstrich	Rasterdecke 1,25x2,5	Isolierdache 2,5
FL201	Flur	73,76 m²	65,78 m	Linoleum	Putz, Anstrich	Rasterdecke 1,25x2,5	Isolierdache 2,5
FL202	Flur	47,82 m²	43,11 m	Linoleum	Putz, Anstrich	Rasterdecke 1,25x2,5	Isolierdache 2,5
FL203	Flur	43,71 m²	40,25 m	Linoleum	Putz, Anstrich	Rasterdecke 1,25x2,5	Isolierdache 2,5
TH201	Treppenhause	39,84 m²	27,25 m	Fliesen	Anstrich	Rasterdecke 1,25x2,5	Isolierdache 2,5
TH202	Treppenhause	39,84 m²	27,25 m	Fliesen	Anstrich	Rasterdecke 1,25x2,5	Isolierdache 2,5
201	Reinigungspersonal	15,36 m²	18,19 m	Linoleum	Putz, Anstrich	Rasterdecke 1,25x2,5	Isolierdache 2,5
202	GTA-Raum	70,51 m²	34,78 m	Linoleum	Putz, Anstrich	Rasterdecke 1,25x2,5	Isolierdache 2,5
203	Vorbereitung Technik	44,70 m²	31,93 m	Linoleum	Putz, Anstrich	Rasterdecke 1,25x2,5	Isolierdache 2,5
204	Technik-ELT	70,40 m²	35,83 m	Linoleum	Putz, Anstrich	Rasterdecke 1,25x2,5	Isolierdache 2,5
205	Vorbereitung 4	25,59 m²	21,04 m	Fliesen	Anstrich	Rasterdecke 1,25x2,5	Isolierdache 2,5
206	Putzraum	8,27 m²	10,05 m	Fliesen	Anstrich	Rasterdecke 1,25x2,5	Isolierdache 2,5
207	WC Lehrer	1,91 m²	5,55 m	Fliesen	Anstrich	Rasterdecke 1,25x2,5	Isolierdache 2,5
208	WC Lehrerinnen	1,91 m²	5,55 m	Fliesen	Anstrich	Rasterdecke 1,25x2,5	Isolierdache 2,5
209	WC Mädchen	5,04 m²	9,20 m	Fliesen	Anstrich	Rasterdecke 1,25x2,5	Isolierdache 2,5
210	WC Mädchen Vorraum	6,30 m²	10,10 m	Fliesen	Anstrich	Rasterdecke 1,25x2,5	Isolierdache 2,5
211	WC Jungen Vorraum	7,20 m²	10,90 m	Fliesen	Anstrich	Rasterdecke 1,25x2,5	Isolierdache 2,5
212	WC Jungen	7,50 m²	11,00 m	Fliesen	Anstrich	Rasterdecke 1,25x2,5	Isolierdache 2,5
213	Abstellraum	6,92 m²	12,90 m	Fliesen	Anstrich	Rasterdecke 1,25x2,5	Isolierdache 2,5
214	Abstellraum	15,77 m²	18,07 m	Linoleum	Putz, Anstrich	Rasterdecke 1,25x2,5	Isolierdache 2,5
215	Vorbereitung 3	20,24 m²	20,63 m	Linoleum	Putz, Anstrich	Rasterdecke 1,25x2,5	Isolierdache 2,5
216	Vorbereitung Musik	77,32 m²	36,58 m	Fliesen	Anstrich	Rasterdecke 1,25x2,5	Isolierdache 2,5
217	Musik	30,55 m²	33,52 m	Fliesen	Anstrich	Rasterdecke 1,25x2,5	Isolierdache 2,5
218	Vorbereitung Physik	81,07 m²	38,03 m	Linoleum	Putz, Anstrich	Rasterdecke 1,25x2,5	Isolierdache 2,5
219	Physik	70,68 m²	35,52 m	Linoleum	Putz, Anstrich	Rasterdecke 1,25x2,5	Isolierdache 2,5
220	Klassenraum 3	70,44 m²	36,49 m	Linoleum	Putz, Anstrich	Rasterdecke 1,25x2,5	Isolierdache 2,5
221	Klassenraum 4	70,44 m²	36,49 m	Linoleum	Putz, Anstrich	Rasterdecke 1,25x2,5	Isolierdache 2,5
222	Klassenraum 5	70,47 m²	34,77 m	Linoleum	Putz, Anstrich	Rasterdecke 1,25x2,5	Isolierdache 2,5
223	Klassenraum 6	70,50 m²	36,54 m	Linoleum	Putz, Anstrich	Rasterdecke 1,25x2,5	Isolierdache 2,5
224	Klassenraum 7	70,27 m²	35,16 m	Linoleum	Putz, Anstrich	Rasterdecke 1,25x2,5	Isolierdache 2,5
225	Klassenraum 8	70,52 m²	36,54 m	Linoleum	Putz, Anstrich	Rasterdecke 1,25x2,5	Isolierdache 2,5
226	Klassenraum 9	72,44 m²	37,53 m	Linoleum	Putz, Anstrich	Rasterdecke 1,25x2,5	Isolierdache 2,5
Summe		1264,54 m²	839,43 m	Linoleum	Putz, Anstrich	Rasterdecke 1,25x2,5	Isolierdache 2,5

Legende:

- Stahlbeton (Gipsstrichputz/Vollziegel)
- WU-Stahlbeton
- Wärmedämmung
- Trockenbau

Legende Brandschutz:

- Wand feuerhemmend (F30)
- Wand feuerbeständig (F90)
- feuerhemmende Rauchschutztür
- feuerhemmende Feuerschutztür
- RS Rauchschutztür
- ds Tür dicht- und selbstschließend

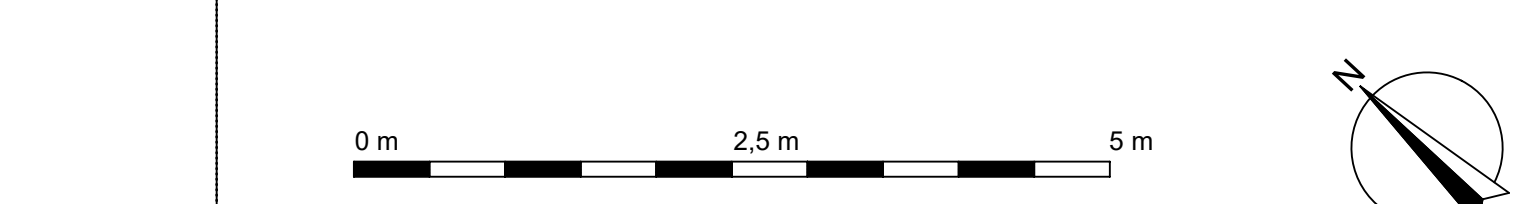

AB01	Möblierung R. 216, 219	19.03.2023	Seg
AB02	Kreppierung Trockenbau-Raum Nr. 214	14.02.2023	Seg
AB01	Möblierung im Bereich Wandöffn. Raum 215 und 216	02.12.2024	Seg
Name:		Datum:	Thema:

LAGE-KOORDINATEN
NHN im DHHN2016: ±0.00 = 263,40 m

LEGENDEN
LEGENDEN
Oberschule Arnsdorf - Schulgebäude
Stöcker Straße 51
01477 Arnsdorf
BAUHAUSENAME
Ersatzneubau Oberschule Arnsdorf

LEGENDEN
LEGENDEN
LIEGENSCHAFTSNUMMER
L1068
OBJEKTNUMMER
001-1
BAUHAUSENAME
Ersatzneubau Oberschule Arnsdorf
GRUPPENNUMMER
300

PLANINHALT
Möblierung
Grundriss 2. Obergeschoss

STAND DER PLANUNG
Ausführungsplanung
PLANVERFASSER HOCHBAU
Bauplanung Bautzen GmbH
Kontaktperson
03591 5250-2001
Fax: 03591 5250-2001
NAME DES LAYOUTS: MSO
DATUM: 12.02.2025
DRUCK: 1:500
HB = 900 / 1560 (1:400)

BEARBEITETES ZEICHNET
Sieg Seifert
ZUR BAUAUSFÜHRUNG FREIGELEGEBEN
GEPRÜFT NACH DOKUMENTATIONSRICHTLINIE LANDRATSAMT BAUTZEN

DATUM
NAME/UNTERSCHRIFT
BEARBEITER: LOK

DATUM
NAME/UNTERSCHRIFT
BEARBEITER: LOK

Landratsamt Bautzen
Gebäude- und Liegenschaftsamt
Bauhofstraße 9
03591 Bautzen
Tel.: 03591 5251-2001
Fax: 03591 5250-2001
Altpapier 2025



- Zuordnung Möblierung:**
- Raum-Nr. Nutzung Fläche Ausgabeküche Los 22 Digitale Table L=2m (sofern nicht anders beschrieben)
 - Raum-Nr. Nutzung Fläche Fachkabinette 1 Los 61 Display L=2m (sofern nicht anders beschrieben)
 - Raum-Nr. Nutzung Fläche Fachkabinette 2 Los 62 Klapptafel
 - Raum-Nr. Nutzung Fläche Schulmöbel Los 63

Raum-Nr.	Nutzung der Räume	Fläche m²	Umfang m	Fußboden	Fußbodenbelag	Wand	Decke
AF301	Aufzug	4,21 m²	8,40 m	---	---	Stoffbau	---
FL301	Flur	73,43 m²	66,58 m	FB 11	Lindeum	Putz, Anstrich	Rasterdecke 1,2m x 2,5m
FL302	Flur	42,35 m²	41,24 m	FB 11	Lindeum	Putz, Anstrich	Rasterdecke 1,2m x 2,5m
FL303	Flur	43,55 m²	39,95 m	FB 11	Lindeum	Putz, Anstrich	Rasterdecke 1,2m x 2,5m
TH301	Treppenhaus	39,84 m²	27,25 m	FB 11	Bodenfliesen	Putz, Anstrich	Rasterdecke 1,2m x 2,5m
TH302	Treppenhaus	39,84 m²	27,25 m	FB 12	Bodenfliesen	Putz, Anstrich	Rasterdecke 1,2m x 2,5m
301	Vorbereitung Textil	22,67 m²	20,89 m	FB 12	Bodenfliesen	Putz, Anstrich	Rasterdecke 1,2m x 2,5m
302	Textil	62,76 m²	34,18 m	FB 13	Bodenfliesen	Putz, Anstrich	Rasterdecke 1,2m x 2,5m
303	Bereitend	13,86 m²	16,50 m	FB 13	Bodenfliesen	Putz, Anstrich	Rasterdecke 1,2m x 2,5m
304	Haushaltswirtschaft	100,55 m²	44,54 m	FB 13	Bodenfliesen	Fliesen, Anstrich	Rasterdecke 1,2m x 2,5m
305	Differenzierungsraum 2	25,08 m²	21,14 m	FB 12	Lindeum	Putz, Anstrich	Rasterdecke 1,2m x 2,5m
306	Putzmittelraum	6,27 m²	10,05 m	FB 14	Bodenfliesen	Fliesen, Anstrich	Rasterdecke 1,2m x 2,5m
307	Abstellraum	10,60 m²	15,89 m	FB 14	Bodenfliesen	Putz, Anstrich	Rasterdecke 1,2m x 2,5m
308	WC Lehrer	1,91 m²	5,55 m	FB 14	Bodenfliesen	Fliesen, Anstrich	Rasterdecke 1,2m x 2,5m
309	WC Lehrerinnen	1,91 m²	5,55 m	FB 14	Bodenfliesen	Fliesen, Anstrich	Rasterdecke 1,2m x 2,5m
310	WC Mädchen	5,04 m²	9,20 m	FB 14	Bodenfliesen	Fliesen, Anstrich	Rasterdecke 1,2m x 2,5m
311	WC Mädchen Vorräum	6,30 m²	10,10 m	FB 14	Bodenfliesen	Fliesen, Anstrich	Rasterdecke 1,2m x 2,5m
312	WC Jungen Vorräum	7,20 m²	10,90 m	FB 14	Bodenfliesen	Fliesen, Anstrich	Rasterdecke 1,2m x 2,5m
313	WC Jungen	7,56 m²	11,00 m	FB 14	Bodenfliesen	Fliesen, Anstrich	Rasterdecke 1,2m x 2,5m
314	Mehrzweckraum 1	70,69 m²	36,11 m	FB 12	Lindeum	Putz, Anstrich	Rasterdecke 1,2m x 2,5m
315	Mehrzweckraum 2	70,41 m²	36,33 m	FB 12	Lindeum	Putz, Anstrich	Rasterdecke 1,2m x 2,5m
316	Vorbereitung Chemie	30,69 m²	23,42 m	FB 13	Bodenfliesen	Putz, Anstrich	Rasterdecke 1,2m x 2,5m
317	Chemie	81,20 m²	37,88 m	FB 13	Bodenfliesen	Putz, Anstrich	Rasterdecke 1,2m x 2,5m
318	Klassenraum 10	70,70 m²	35,37 m	FB 12	Lindeum	Putz, Anstrich	Rasterdecke 1,2m x 2,5m
319	Klassenraum 11	70,49 m²	36,17 m	FB 12	Lindeum	Putz, Anstrich	Rasterdecke 1,2m x 2,5m
320	Gruppenraum	60,38 m²	31,95 m	FB 12	Lindeum	Putz, Anstrich	Rasterdecke 1,2m x 2,5m
321	Informatik klein	61,18 m²	32,17 m	FB 12	Lindeum	Putz, Anstrich	Rasterdecke 1,2m x 2,5m
322	Lüftung	164,80 m²	63,04 m	FB 15	Erstschicht	Putz, Anstrich	Rasterdecke 1,2m x 2,5m
323	Klassenraum 12	71,90 m²	37,21 m	FB 12	Lindeum	Putz, Anstrich	Rasterdecke 1,2m x 2,5m
Summe		1268,82 m²	794,89 m				

- Legende:**
- Stahlbeton (Ordnungshaltbarkeit)
 - WU-Stahlbeton
 - Trickbau
 - Wand feuerhemmend (F30)
 - Wand feuerbeständig (F90)
 - feuerhemmende Rauchschutztür
 - feuerhemmende Feuerschutztür
 - Tür dicht- und selbstschließend

0 m 2,5 m 5 m

AG02 Möblierung Raum 316, 318 10.03.2025 (Bsp.)

AG01 Möblierung Raum 302 14.02.2025 (Bsp.)

AG03 Möblierung Raum 301 14.02.2025 (Bsp.)

AG04 Möblierung Raum 303 14.02.2025 (Bsp.)

AG05 Möblierung Raum 304 14.02.2025 (Bsp.)

AG06 Möblierung Raum 305 14.02.2025 (Bsp.)

AG101 Möblierung Raum 400 14.02.2025 (Bsp.)