


Für genauere Angaben zur Außenanlage siehe
PLan 5.1 -5.5 von Bauplanung Risch



CHITEXT		AFF
---------	--	-----

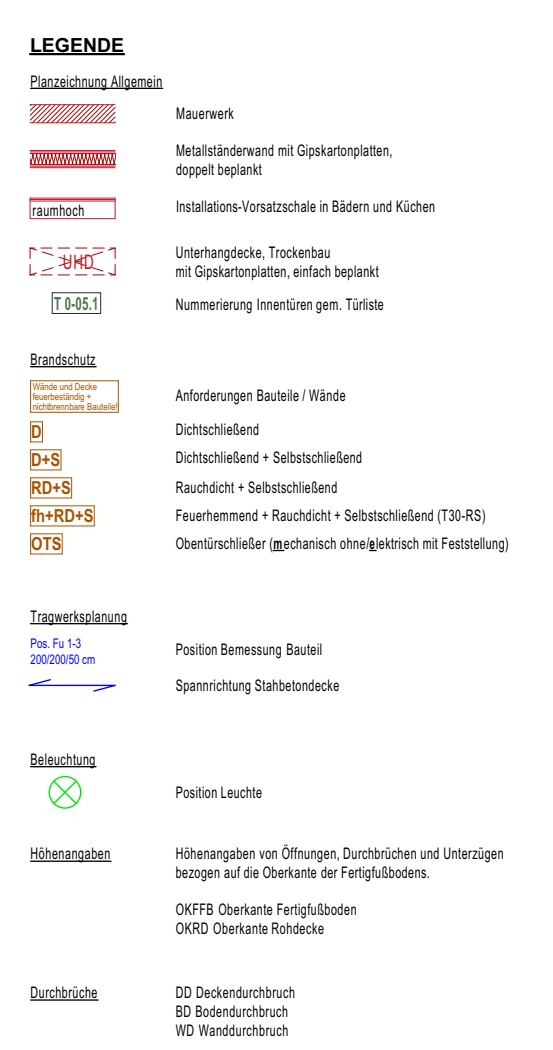

Index	Datum	Änderungen
A	03.02.2025	Dehnflugen UG
B	26.03.2025	Türöffnung Halle Achse GH 9
		Türöffnung MW zwischen Achse IH 8.7
		KS MW Wand neu zwischen Achse IH 8.7
		Vorwände Achse 4, Vorwände Bowling (Wandheizung)
		Fallrohre Regenrinnen

**NEUBAU DES GUT-DRAUF-KOMPLEX
VIEBIGSTRASSE 1, SEIFHENNERSDORF**

BAUHERR QUERXENLAND SEIFHENNERSDORF E.V.
VIEBIGSTRASSE 1; 02782 SEIFHENNERSDORF

UNTERMARKT 2, 02826 GÖRLITZ

PLANBEZEICHNUNG	GRUNDRISS UNTERGESCHOSS	
-----------------	-------------------------	---

GRUNDSTÜCK SEIFENNERSDORF, FLURSTÜCKE:
(GEMÄSSUNG FLURSTÜCK) 1171/24, Teile von 1171/12, 1171/20, 1171/22, 1171/

DATUM	27.03.2024 Planstand	PLANNUMM
-------	----------------------	----------

--	--	--

BAUHERR		B

ARCHITEXT		AFI
-----------	--	-----



Sämtliche Maße sind vom Unternehmer eigenverantwortlich am Bau zu prüfen. Alle Wertpässe sind nur in Verbindung mit den gültigen Schal- und Bewehrungsplänen der Tragwerksplanung, sowie den Durchbruchplänen der Fachplanung gültig und/oder den ergänzenden Angaben.

Dehnungsfugen sind nach Angabe Tragwerksplanung auszuführen.

Das ausführende Unternehmen ist verpflichtet, den/die Auftraggeber in auf etwaige Unstimmigkeiten der Ausführungsunterlagen hinzuweisen (VOB, § 3.3).

Index	Datum	Änderungen
-------	-------	------------

**NEUBAU DES GUT-DRAUF-KOMPLEX
VIEBIGSTRASSE 1, SEIFHENNERSDORF**

BAUHERR QUERXENLAND SEIFHENNERSDORF E.V.
VIEBIGSTRASSE 1; 02782 SEIFHENNERSDORF

ARCHITEKT	WEISE PLANUNGSGESELLSCHAFT MBH
-----------	--------------------------------

	UNTERMARKT 2, 02828 DORLITZ

PHASE	AUSFÜHRUNGSPLANUNG
-------	--------------------

PLANBEZEICHNUNG	GRUNDRISS OBERGESCHOSS	
-----------------	------------------------	---

MASTER 4-50 (PLATEGUMAT 04) 14000


MAPSTAB 1:50 (BLATTFORMAT 64X110)

GRUNDSTÜCK SEIFENHERRSDORF, FLURSTÜCKE:
(GEM. VEREINB. FLURSTÜCKE) 1171/24, Teile von 1171/12, 1171/20, 1171/22, 1171/27

DATUM	27.03.2024 Planstand	PLANNUMMER
-------	----------------------	------------

RAIHWED	

ARCHITEXT		AFP_05
-----------	--	--------

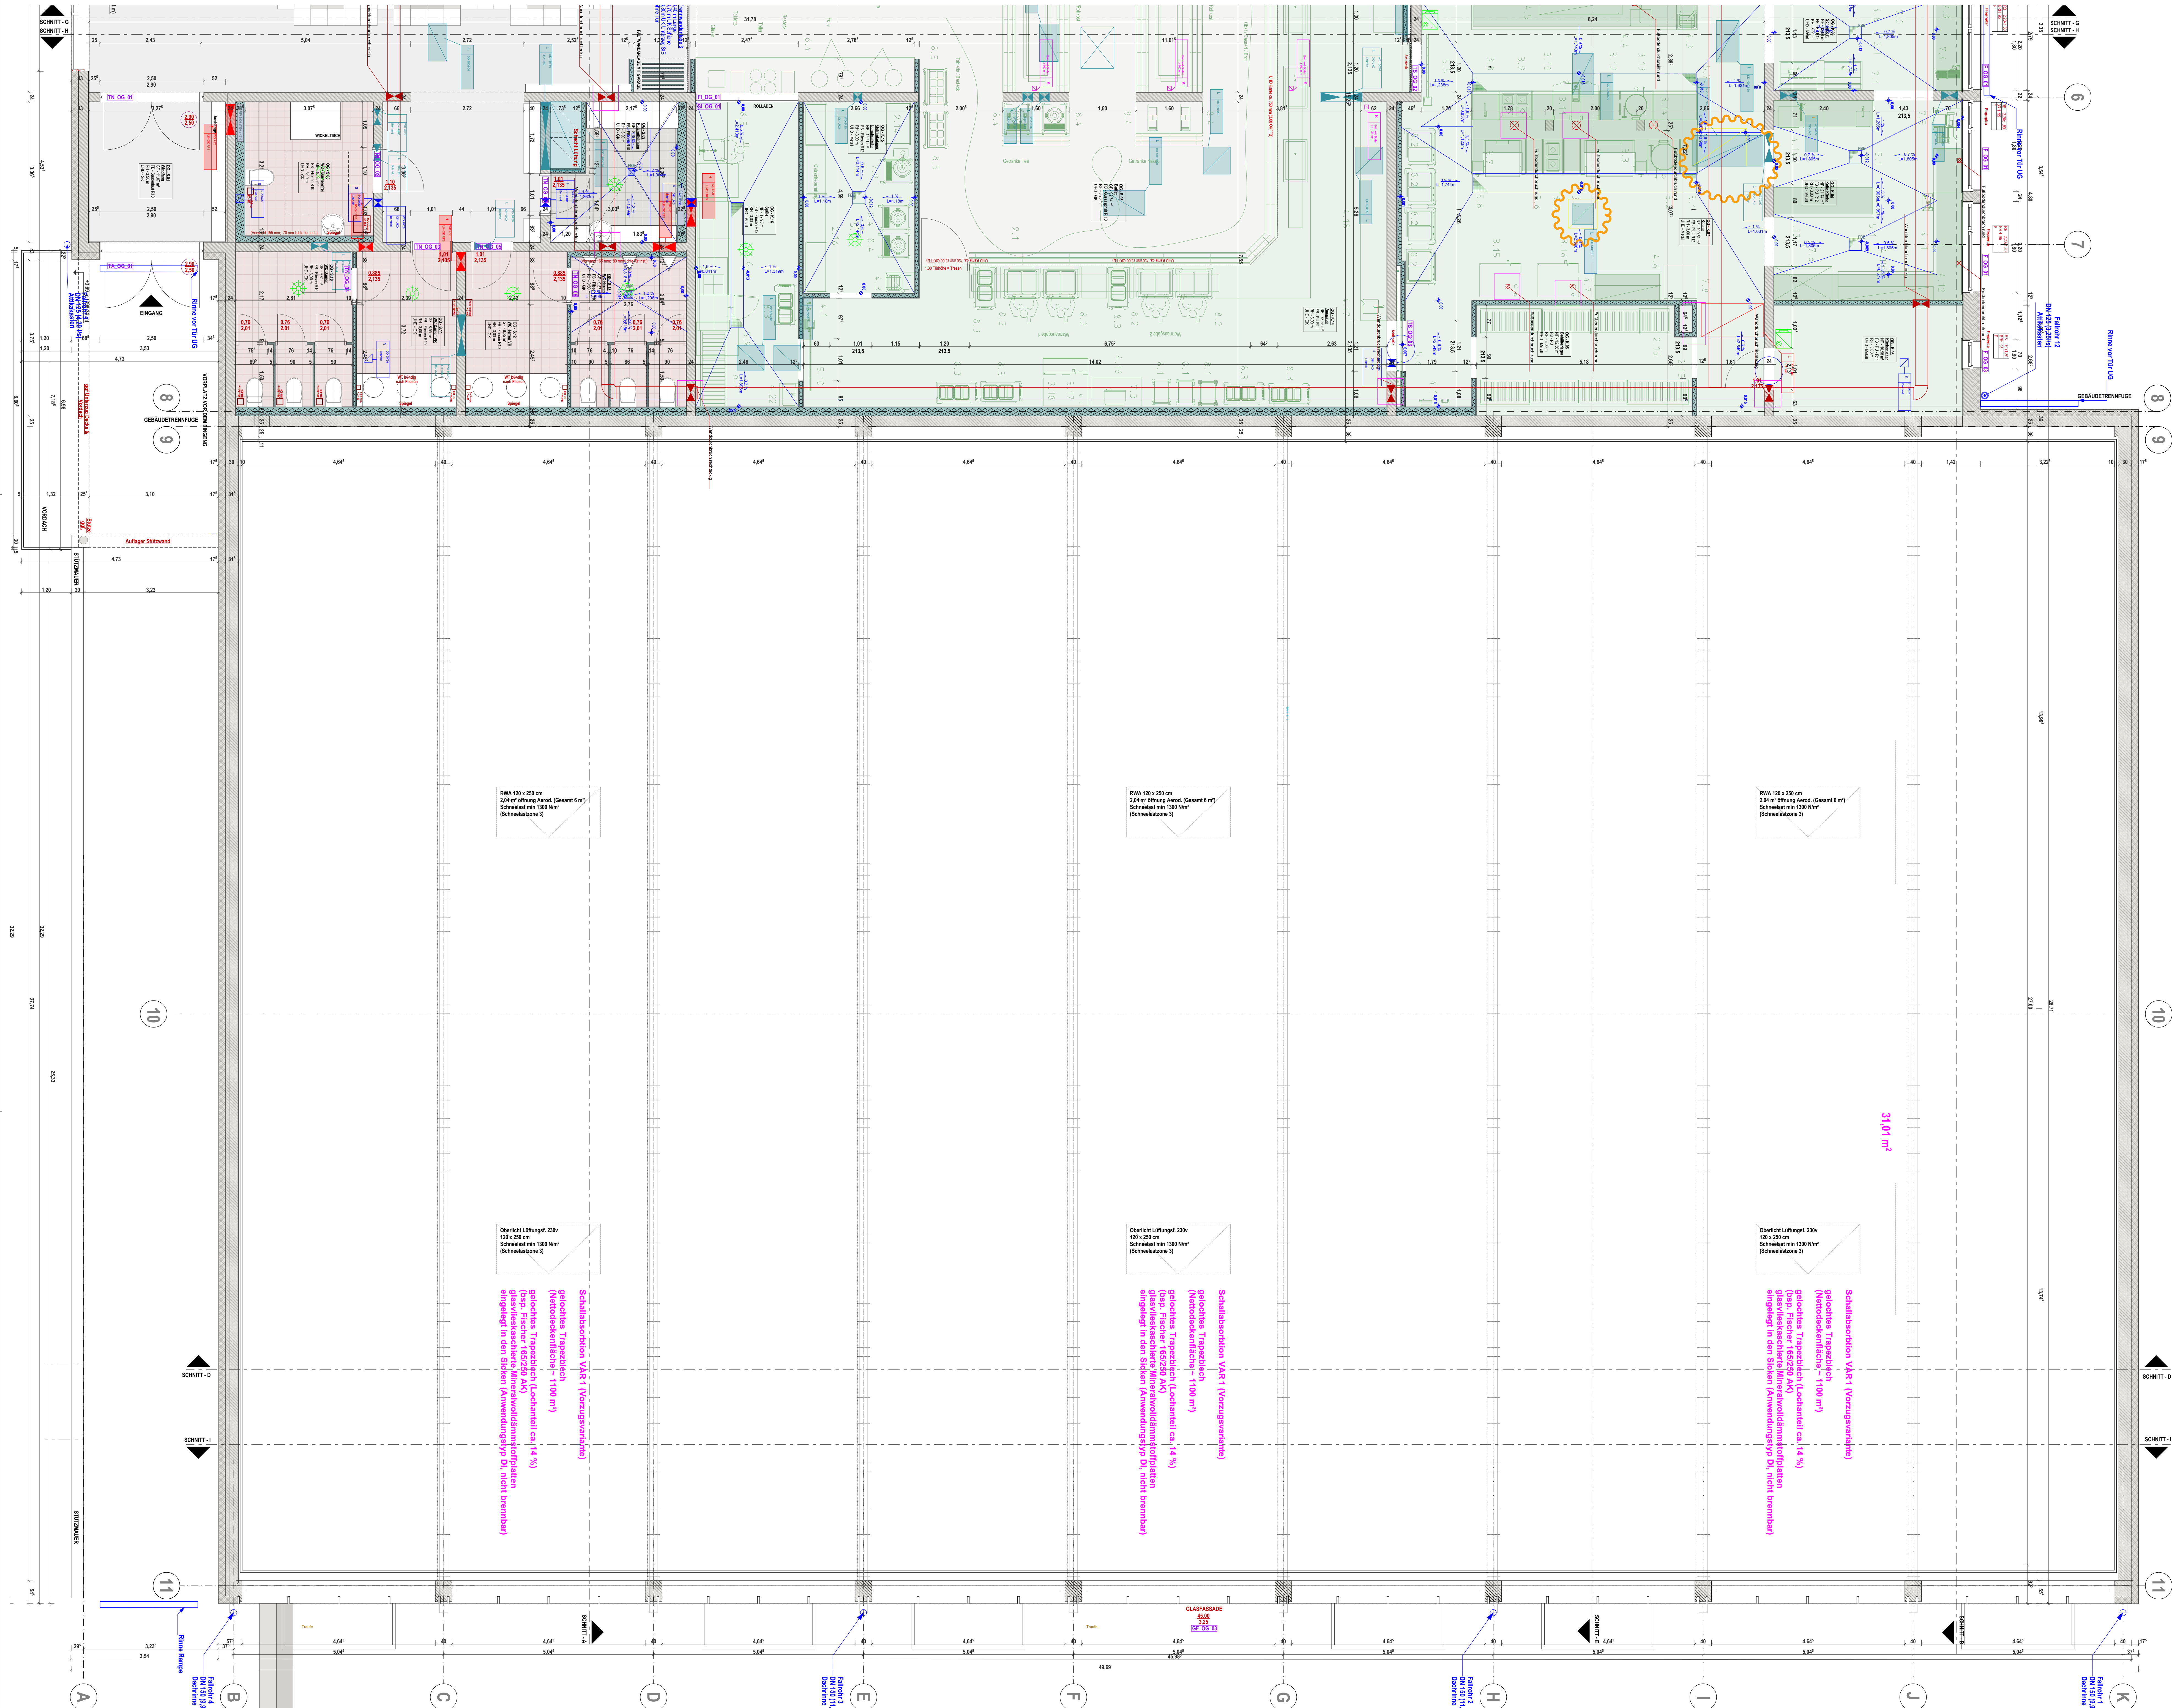



Index	Datum	Änderungen
-------	-------	------------

BAUHERR QUERXENLAND SEIFHENNERSDORF E.V.
VIEBIGSTRASSE 1: 02712 SEIFHENNERSDORF

	UNTERMARKT 2, 02828 GORLITZ
--	-----------------------------

PLANBEZEICHNUNG GRUNDRISS TECHNIKEREBENE / DACHANSICHT

GRUNDSTÜCK SEIFENNERSDORF, FLURSTÜCKE:
(GEMÄSSUNG, FLURSTÜCKE) 1171/24, Teile von 1171/12, 1171/20, 1171/22, 1171/27

1	2	
---	---	---	---	---	---	---	---	---	----	----	-----	-----	

ARCHITECT		AFP.
-----------	--	------



Sämtliche Maße sind vom Unternehmer eigenverantwortlich am Bau zu prüfen. Alle Wertpässe sind nur in Verbindung mit den gültigen Schal- und Bewehrungsplänen der Tragwerksplanung, sowie den Durchbruchplänen der Fachplanung gültig und/oder den ergänzenden Angaben.


Dehnungsfugen sind nach Angabe Tragwerksplanung auszuführen.


Das ausführende Unternehmen ist verpflichtet, den/die Auftraggeber in auf etwaige Unstimmigkeiten der Ausführungsunterlagen hinzuweisen (VOB, § 3.3).

[illegible]

**NEUBAU DES GUT-DRAUF-KOMPLEX
VIEBIGSTRASSE 1, SEIFHENNERSDORF**

BAUHERR	QUEZENZLAND SEIFENHERRSDORF E.V. VEIBERGSTRASSE 1, 62726 SEIFENHERRSDORF		
ARCHITEKT	WEISE PLANUNGSGESELLSCHAFT MBH UNTERMARKT 2, 03209 GÖRLITZ		
PHASE	AUSFÜHRUNGSPLANUNG		
PLANBEZEICHNUNG	GRUNDRISS TECHNIKEINE / DACHAUSICHT		
			
	MAßSTAB 1 : 50 (BLATTFORMAT A4 110x84)		
GRUNDSTÜCK (GEMEINSAM GENUTZT)	SEIFENHERRSDORF, FLURSTÜCKE: 11710a, Teil von 11710b, 11710c, 11712d, 11712e, 11712f		
DATUM	27.03.2024 Planend	PLANNUMMER	
BAUHERR			
ARCHITEKT			

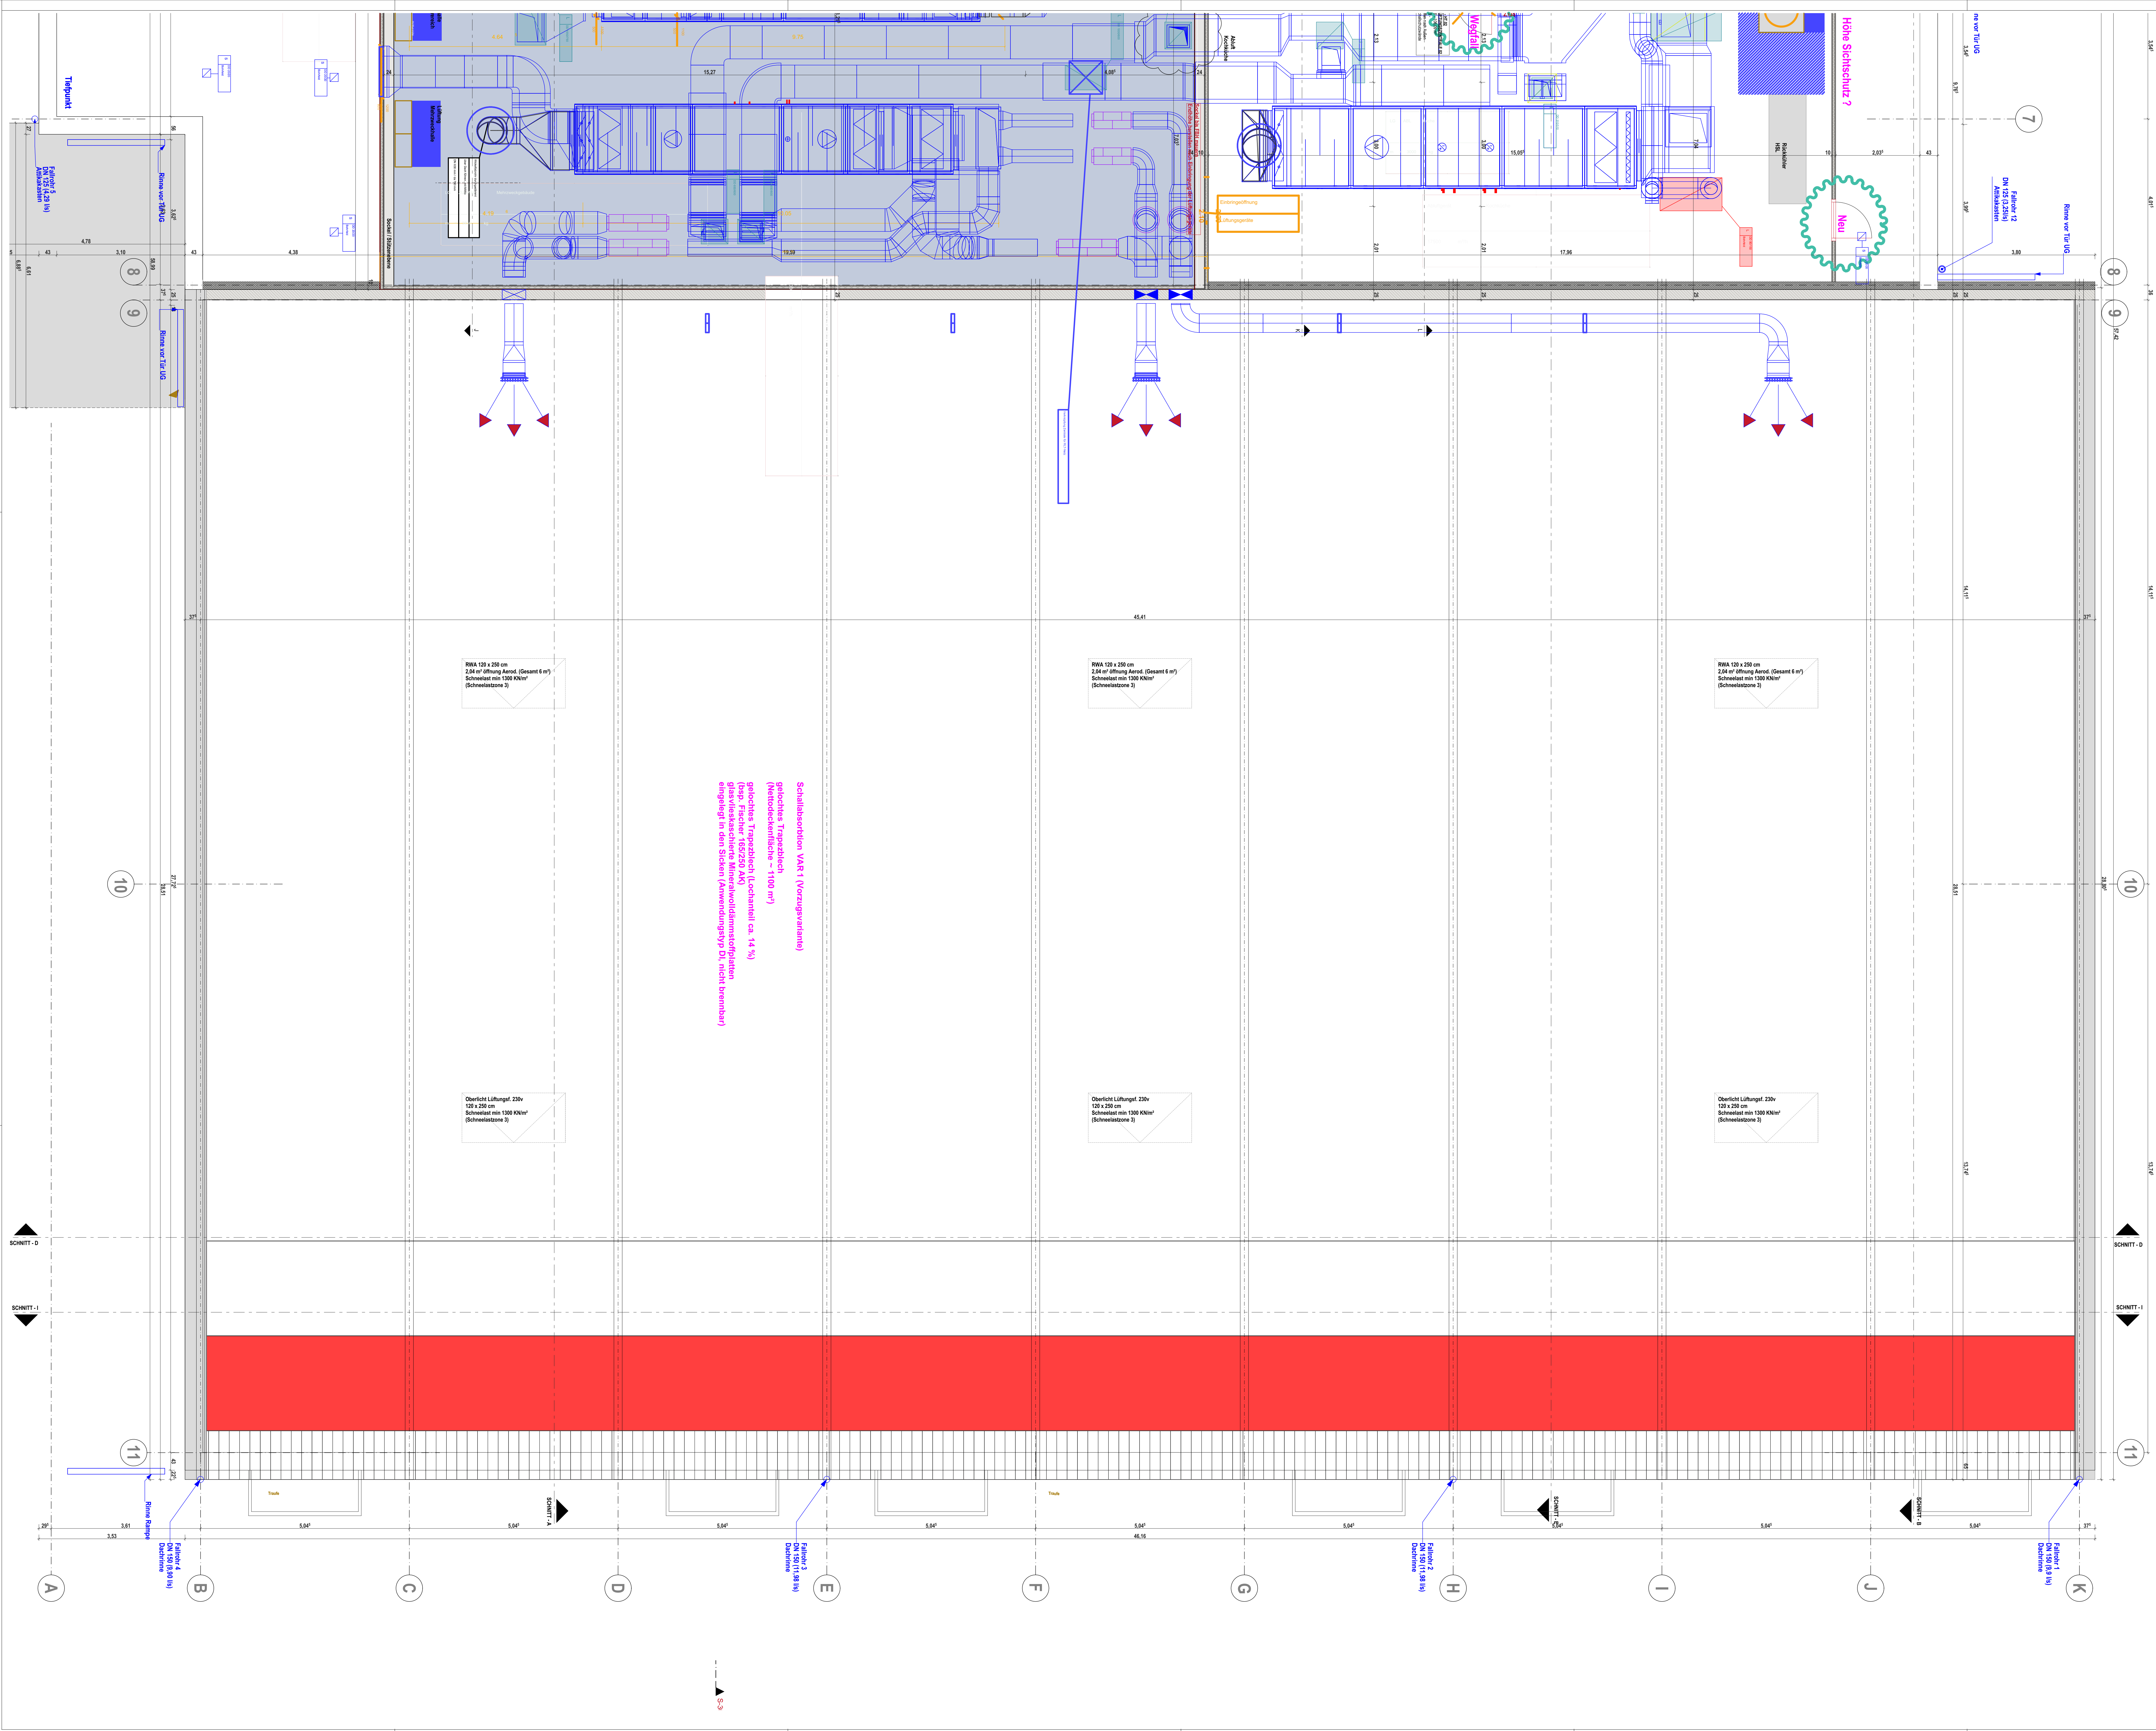

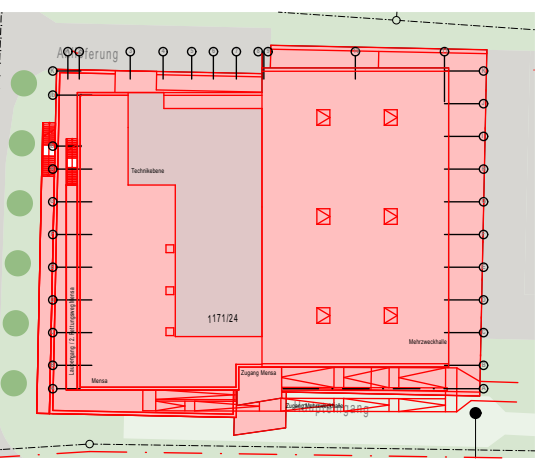

<u>Reinigung</u>	Position Leuchte
	
<u>Höherangaben</u>	Höherangaben von Öffnungen, Durchbrüchen und Unterzügen bezogen auf die Oberkante der Fertigfußbodens.
	CHTTS Oberkante Fertigfußboden OKRD Oberkante Rohdecke
<u>Durchbrüche</u>	DD Deckendurchbruch RD Bodendurchbruch

NEUBAU DES GUT-DRAUF-KOMPLEX
TIEBIGSTRASSE 1, SEIFHENNERSDORF






QUERXENLAND SEIFHENNERSDORF E.V.
VIEBIGSTRASSE 1; 02782 SEIFHENNERSDORF

PHASE	AUSFÜHRUNGSPLANUNG
-------	--------------------


RUNDSTÜCK
UMMÄUUNG, FLURSTÜCKE

ARCHITEKT		AFF
-----------	--	-----

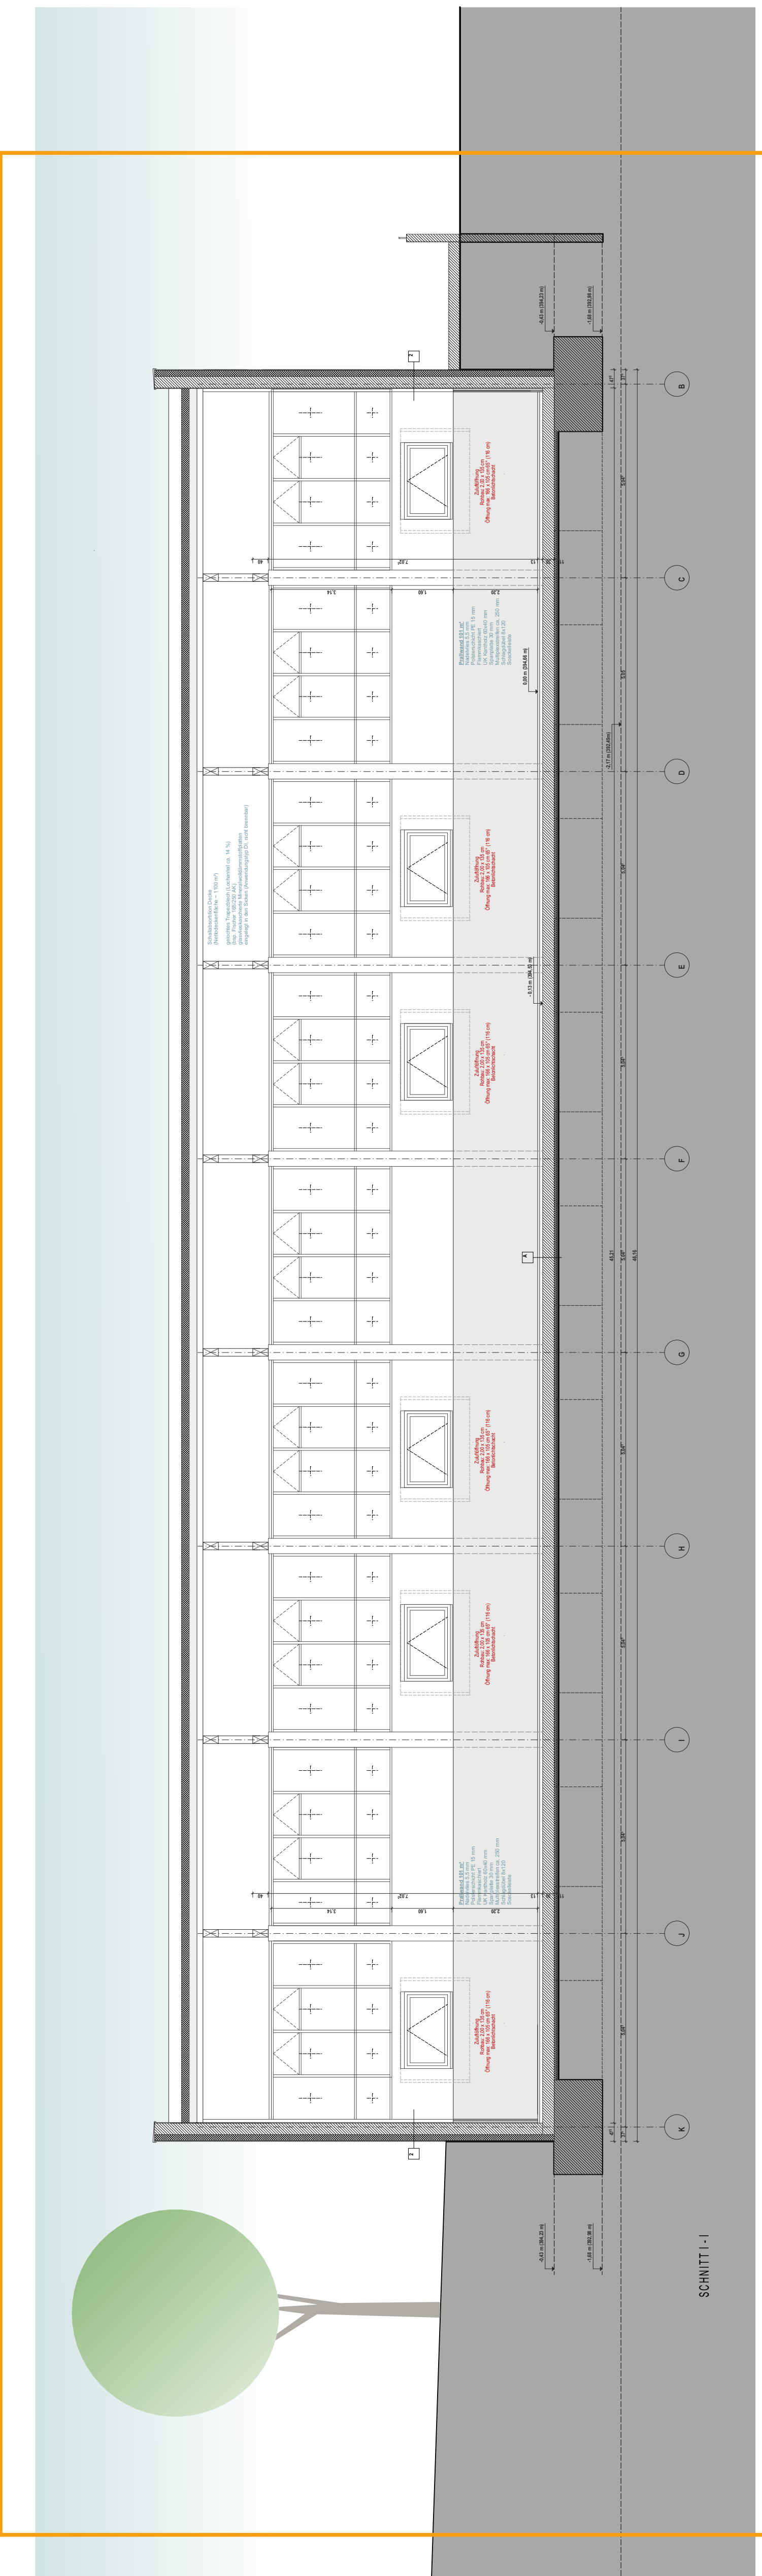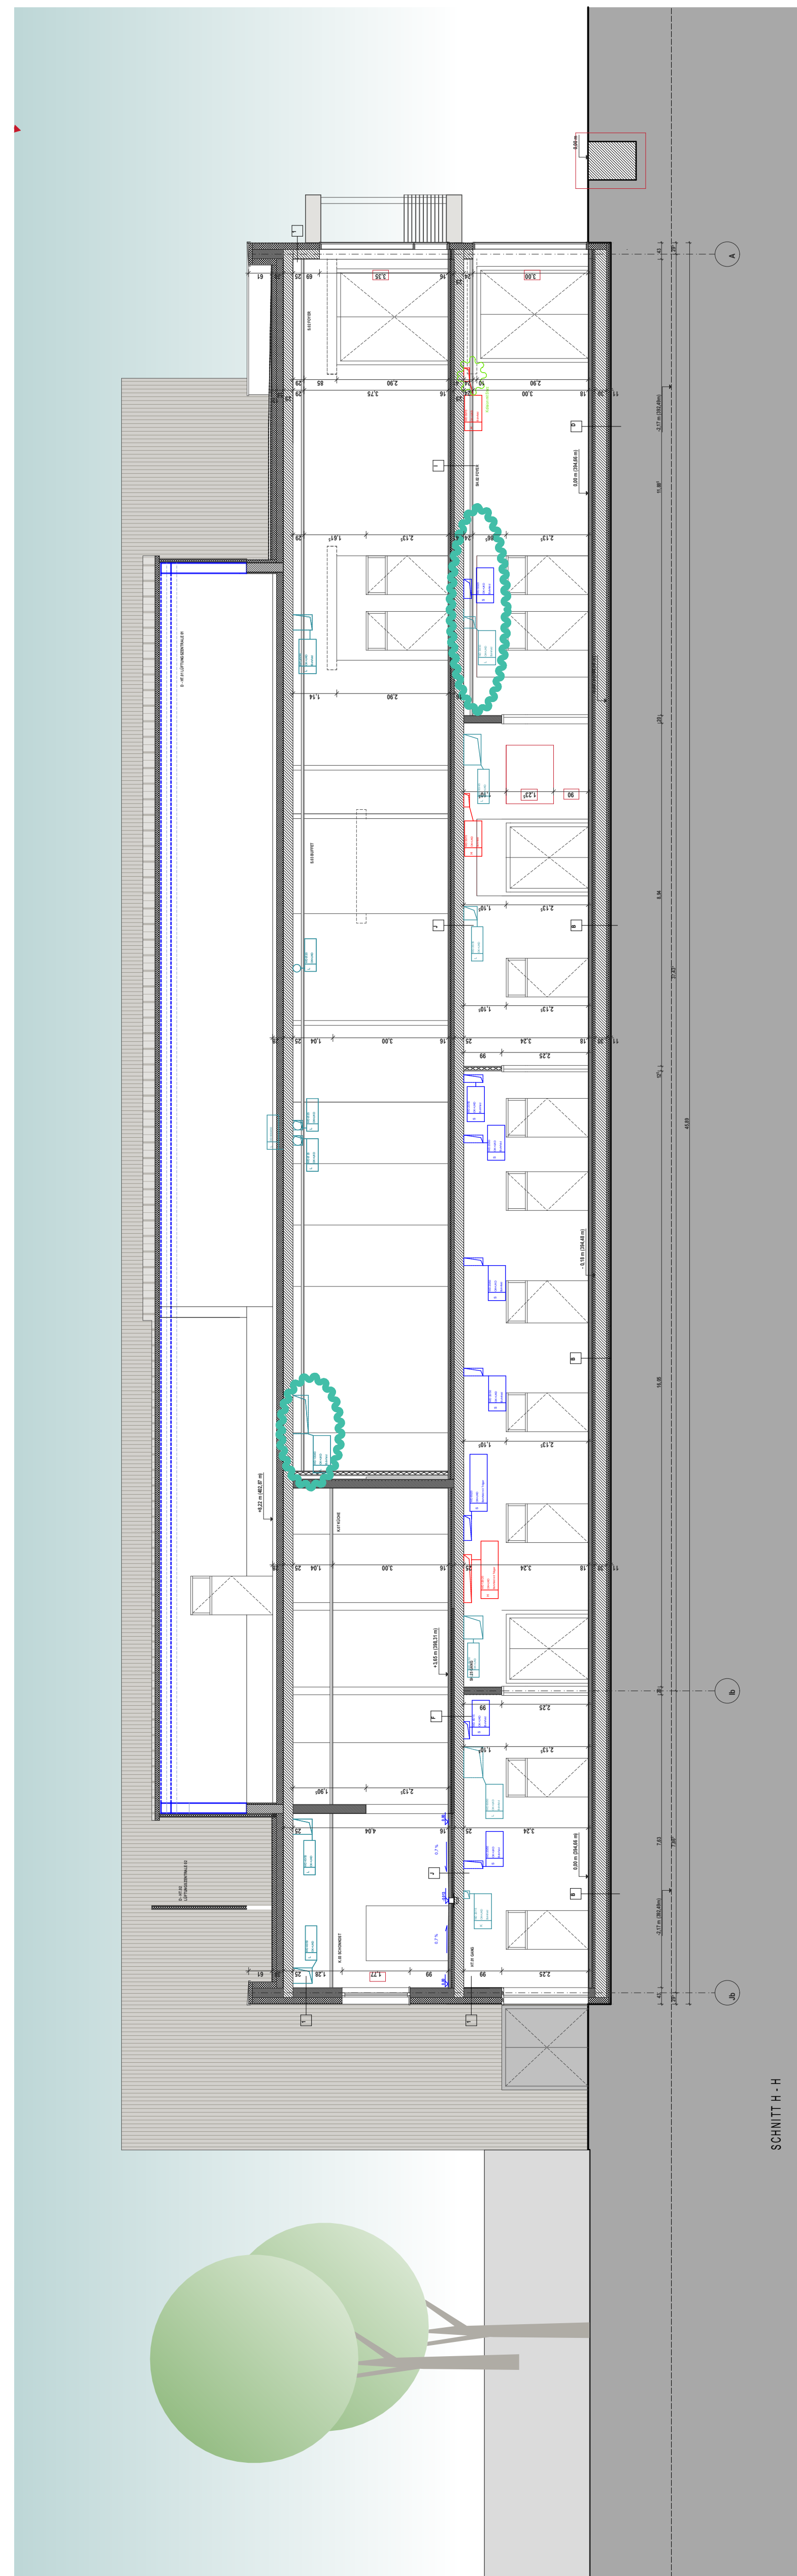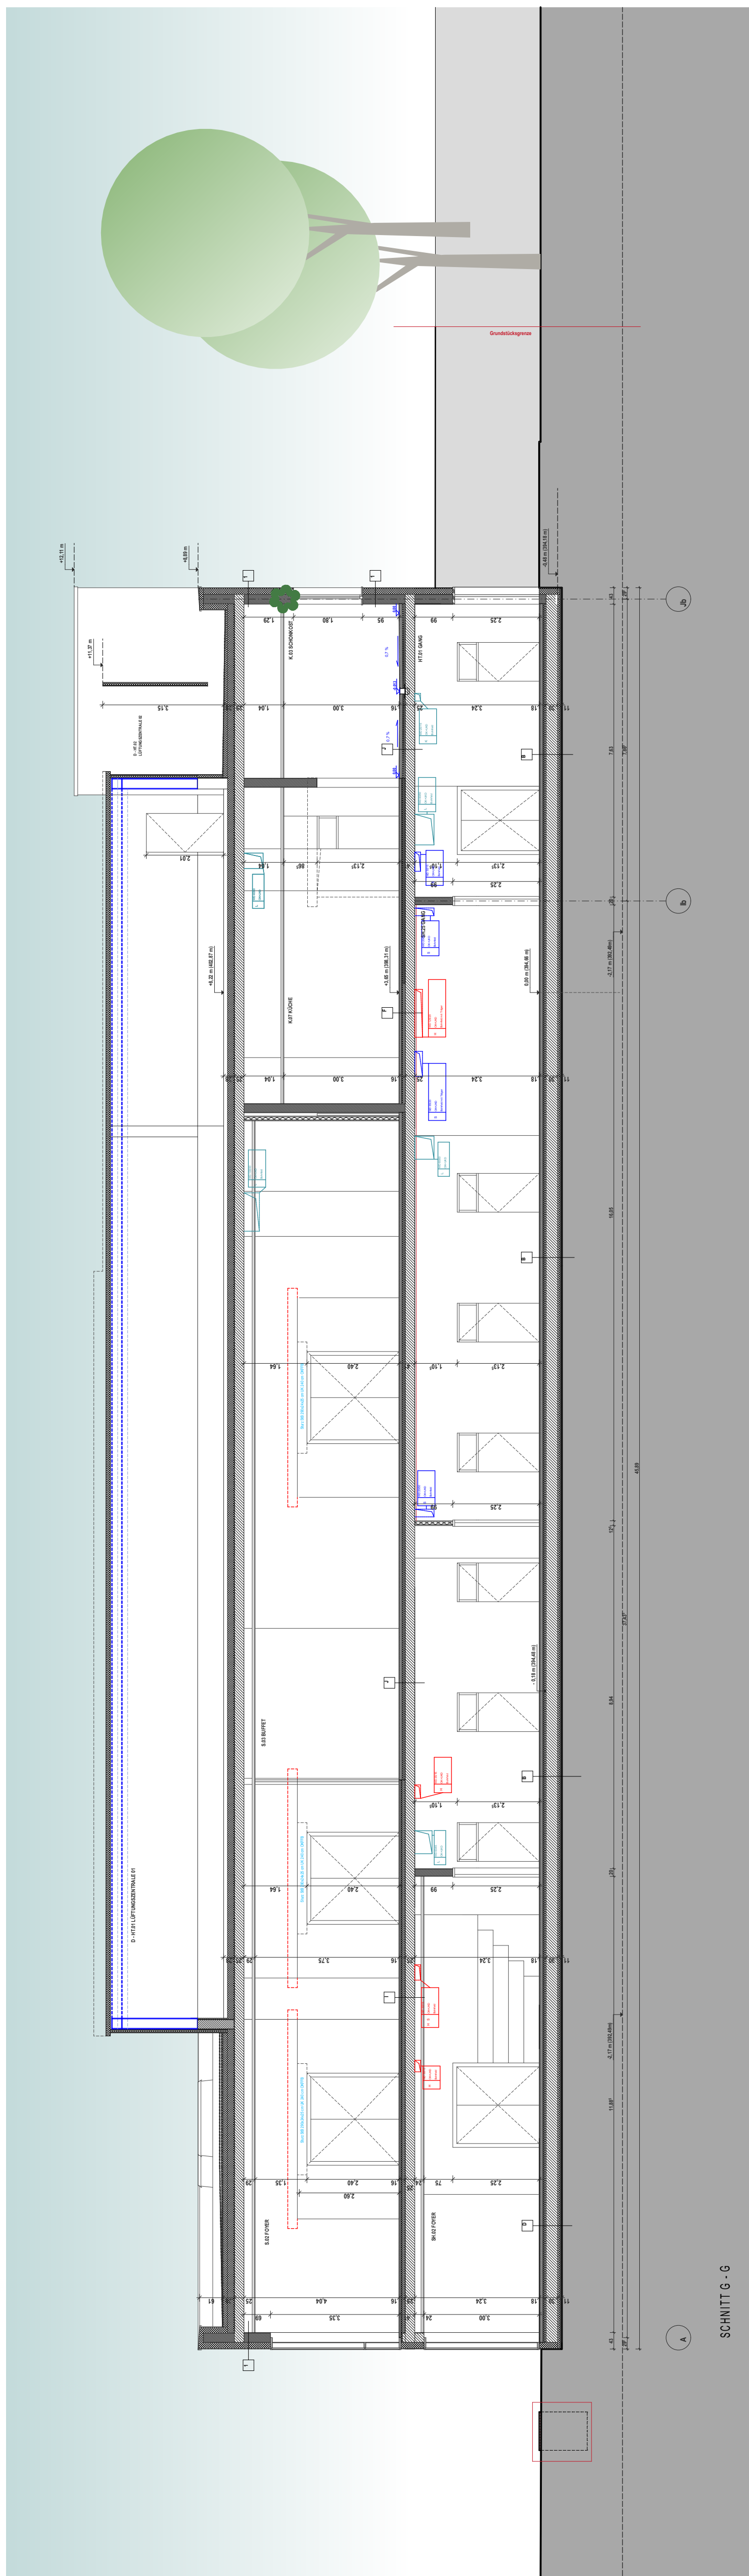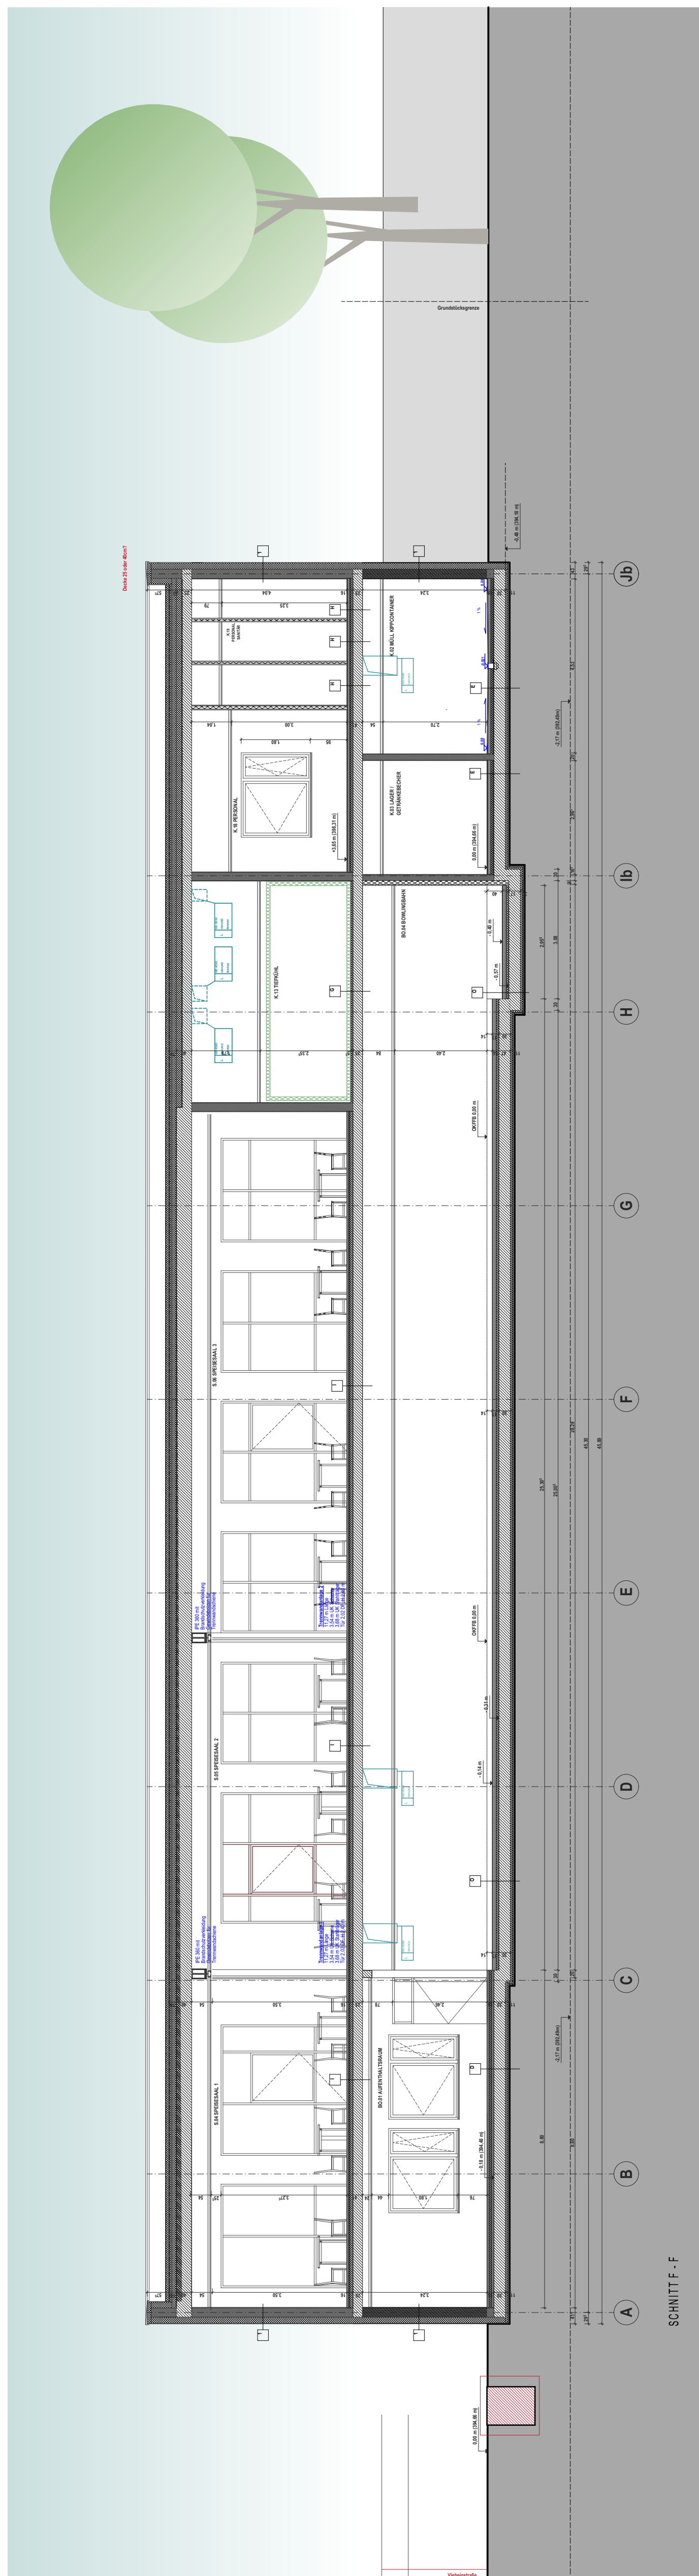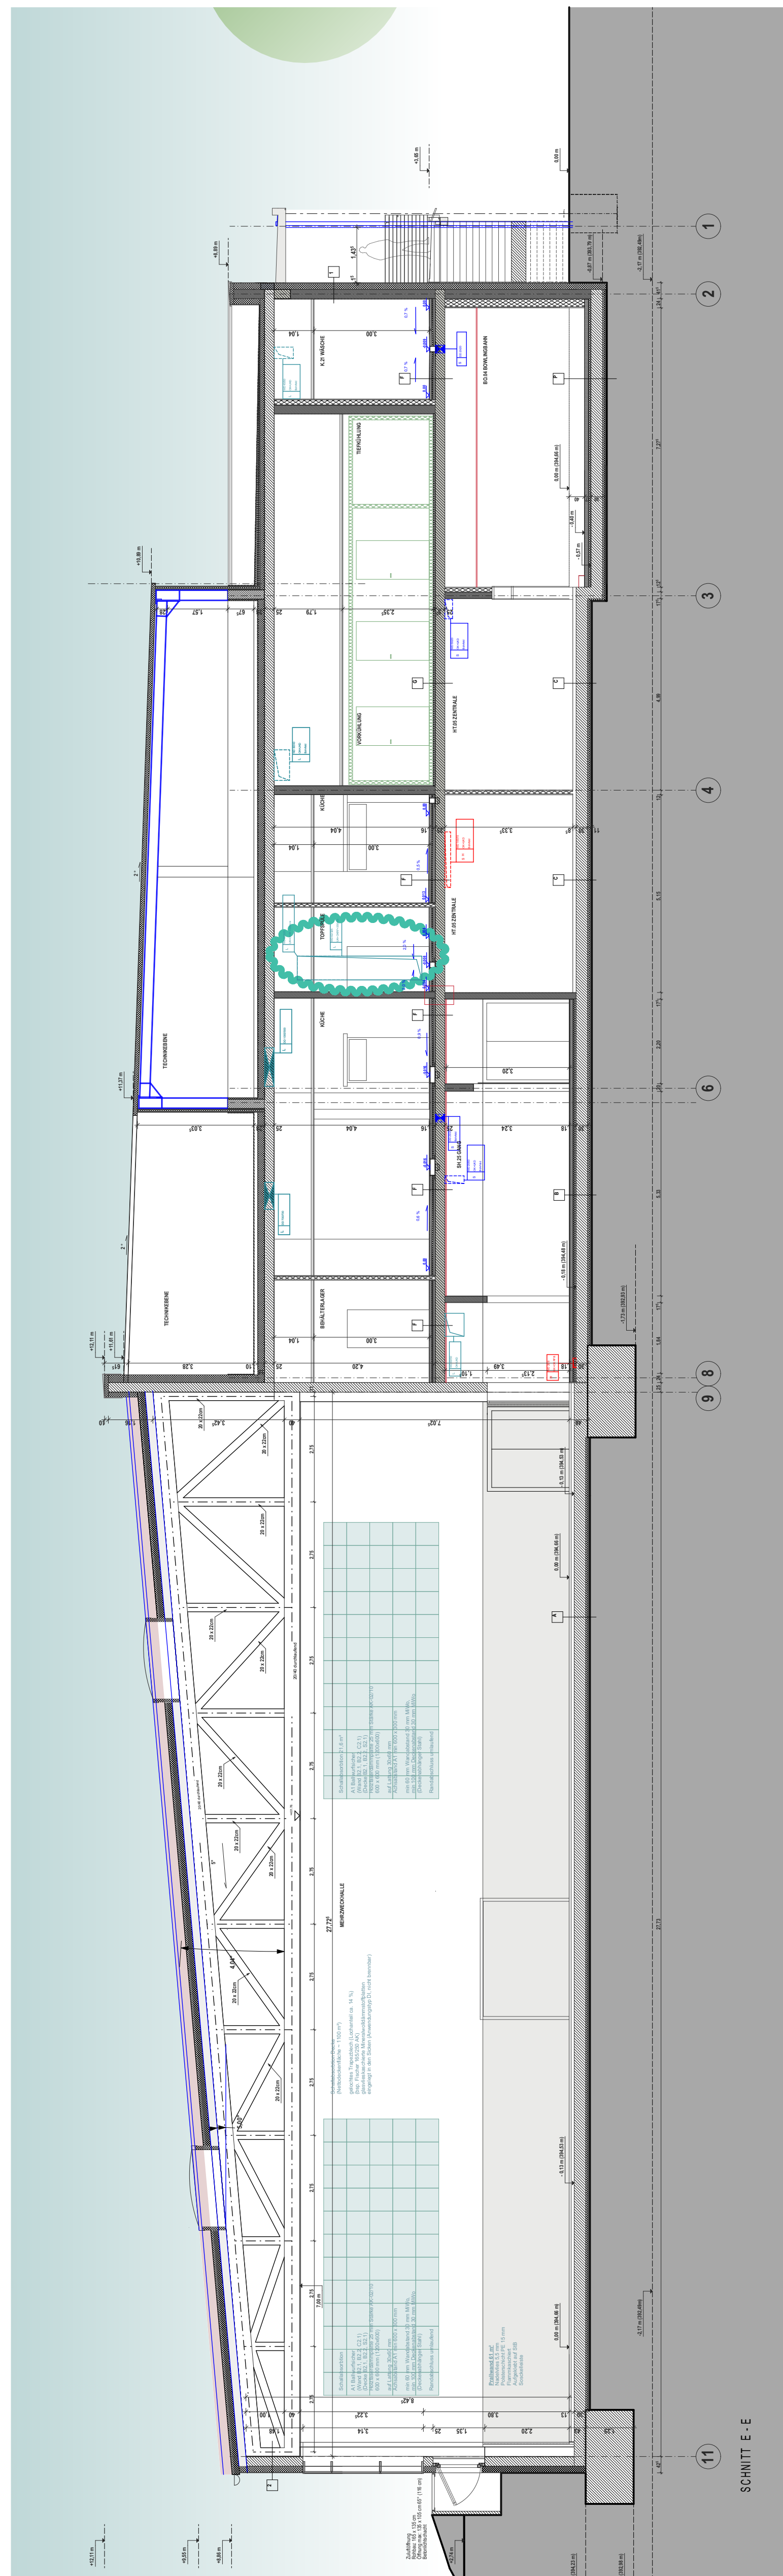


[illegible]


SCHNITT tA-tA

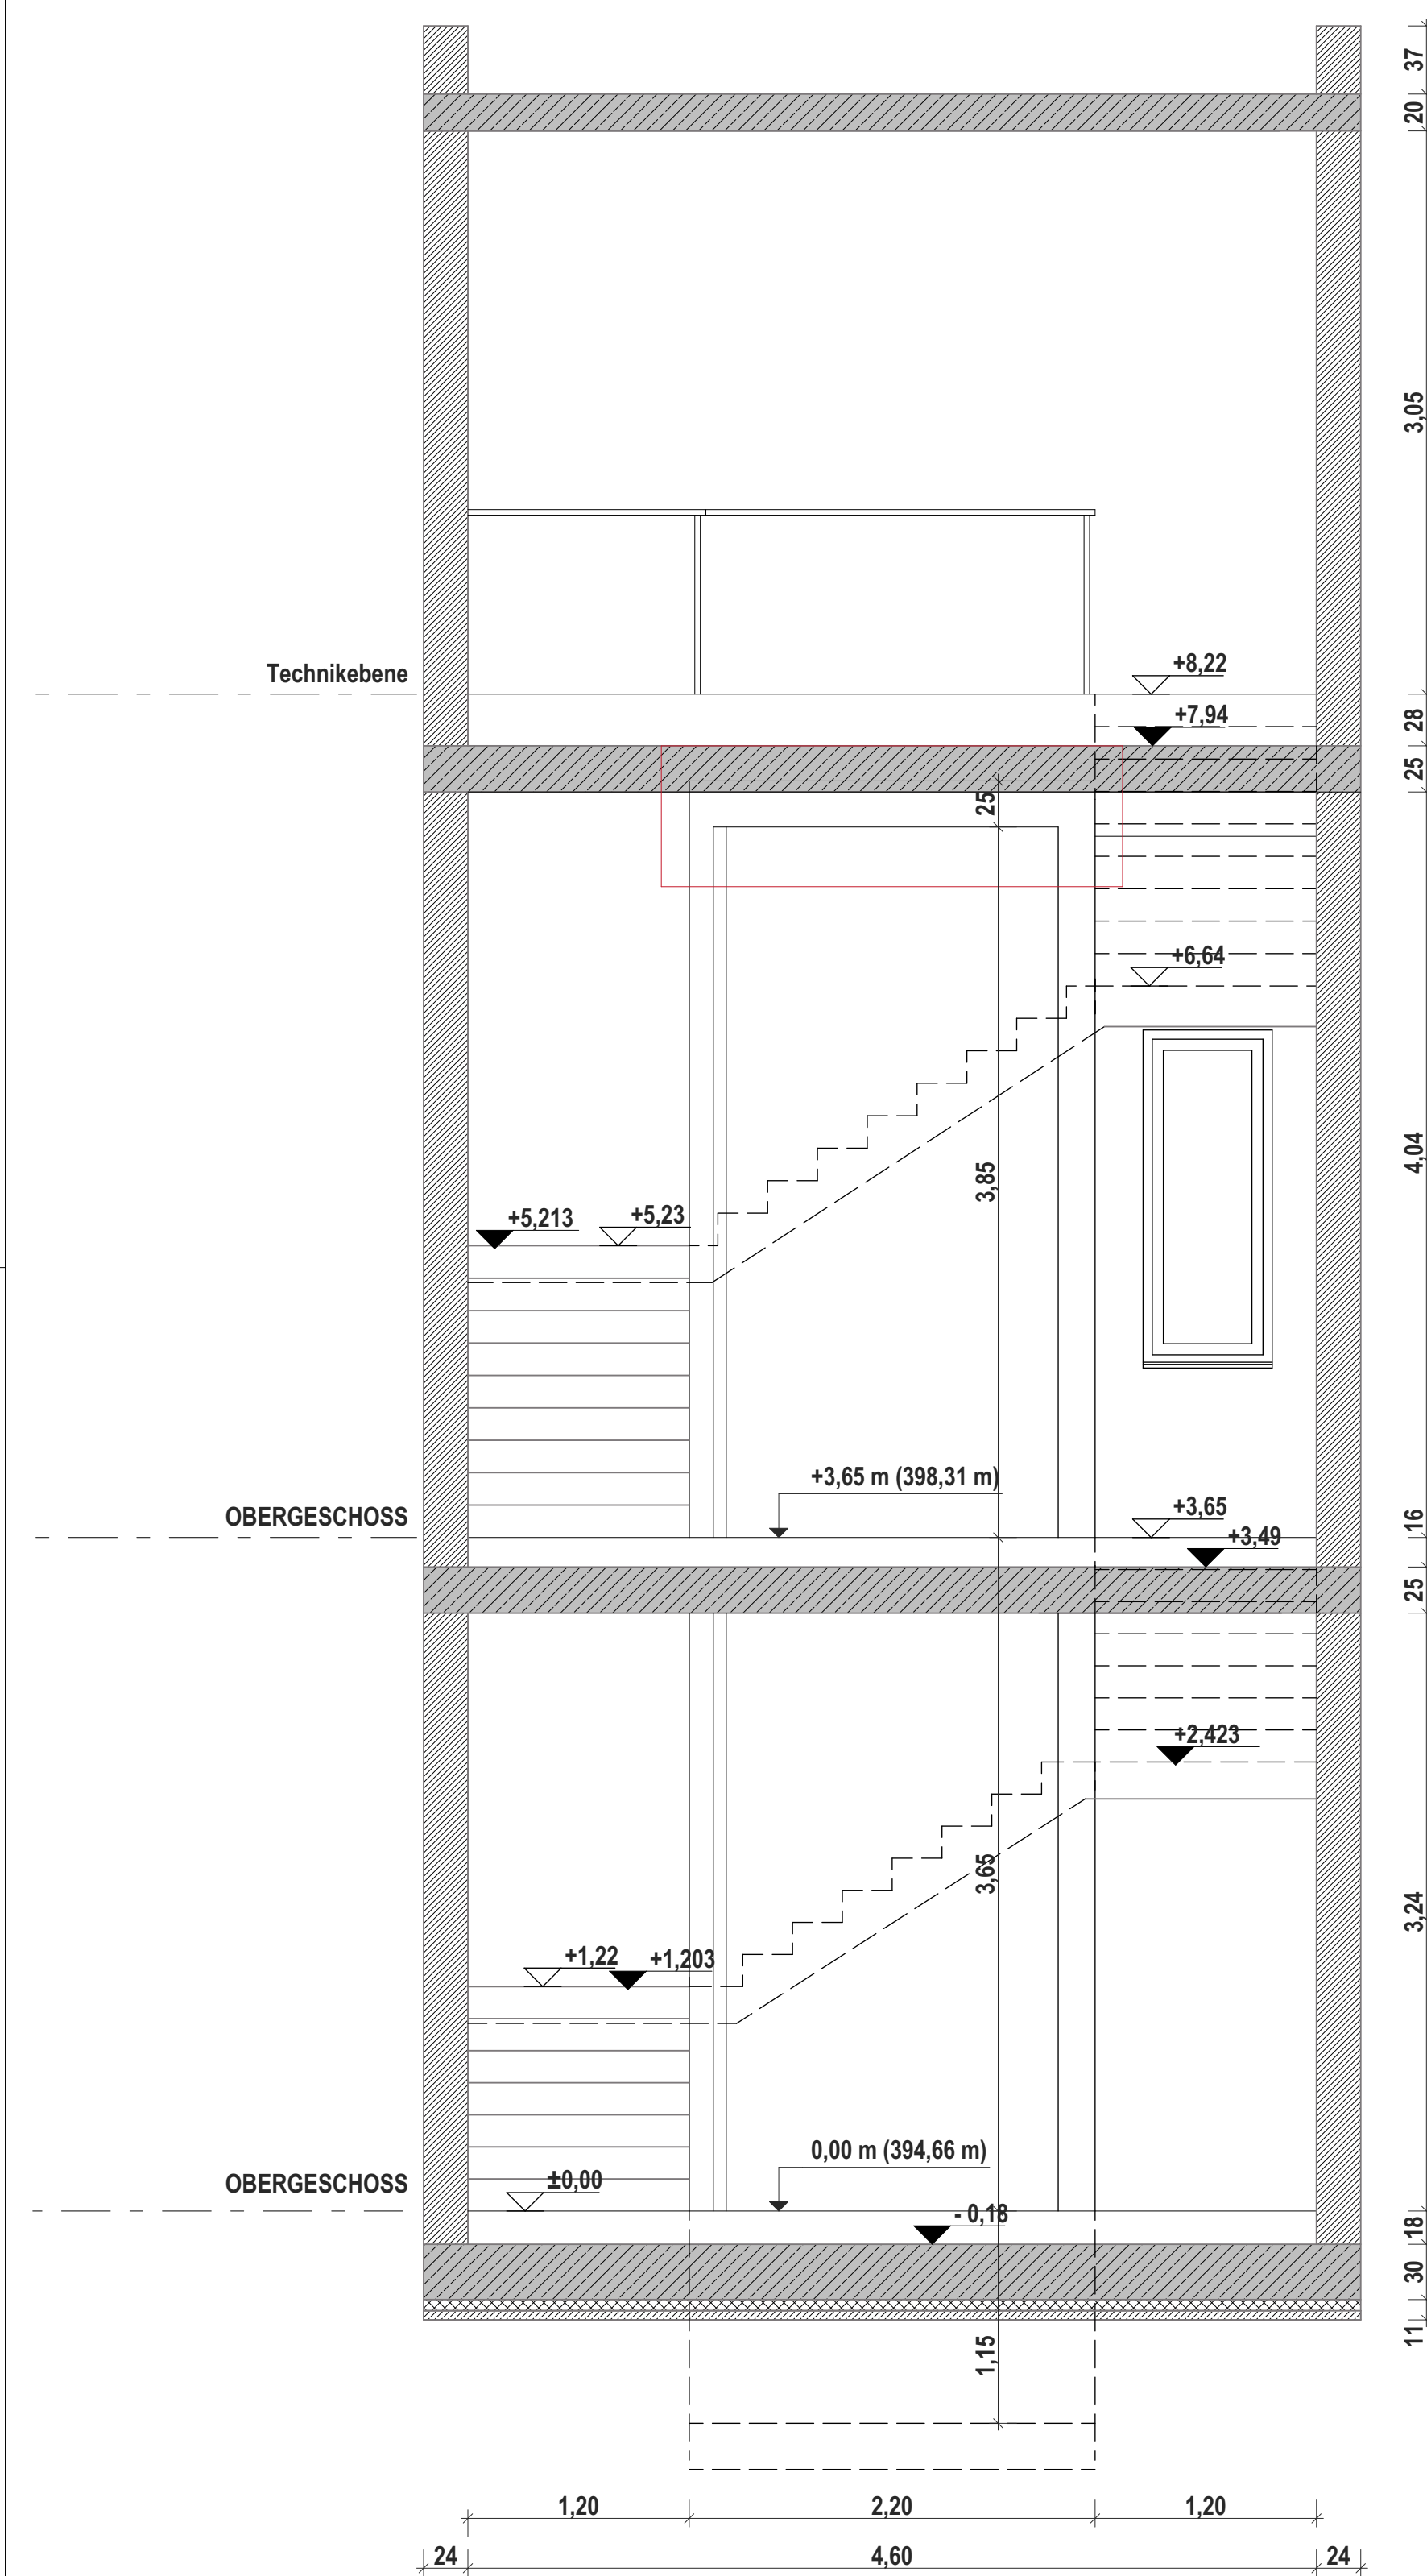


SCHNITT tB-tB

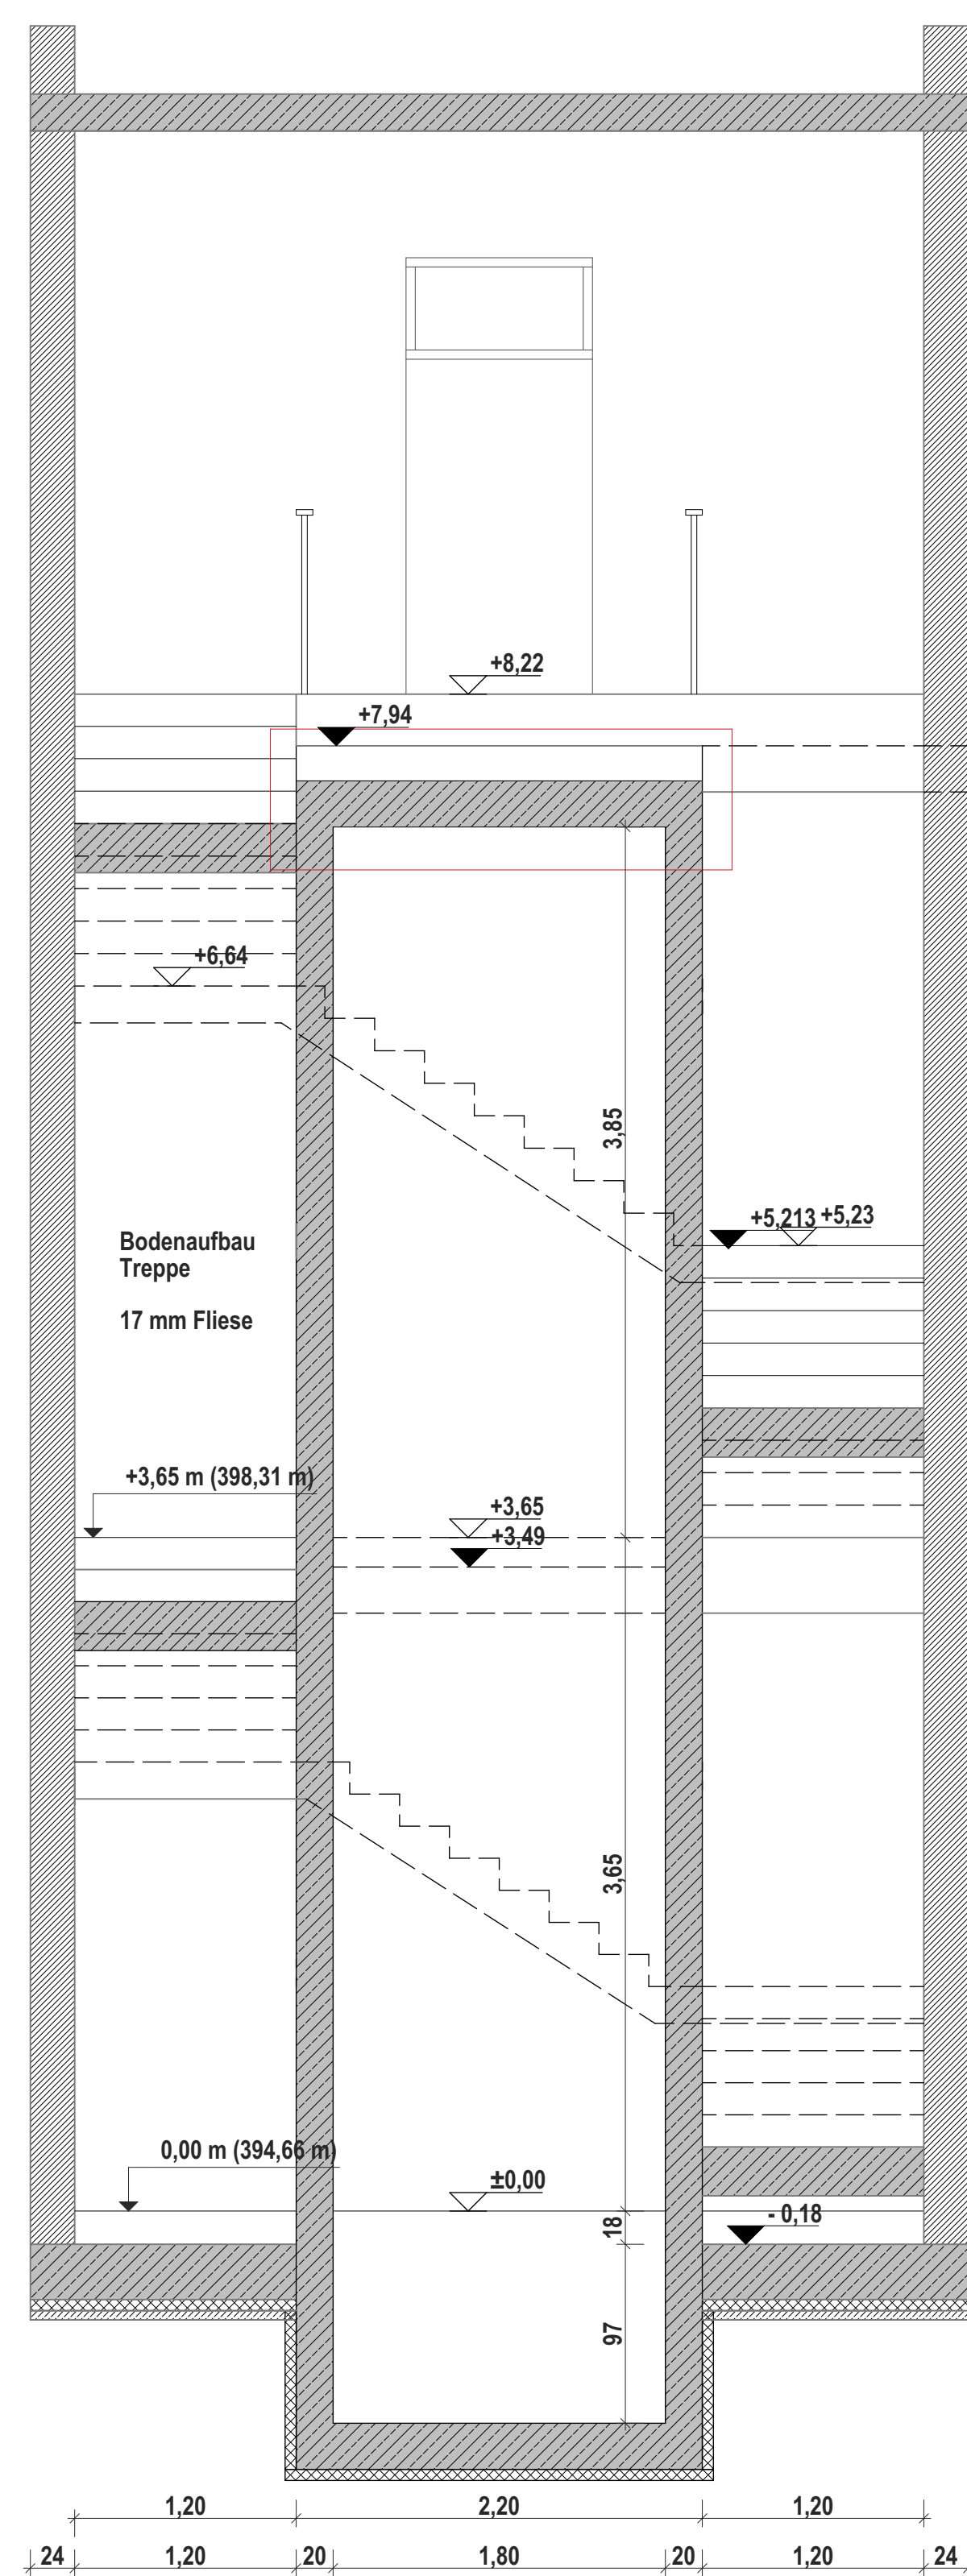



SCHNITT tC-tC

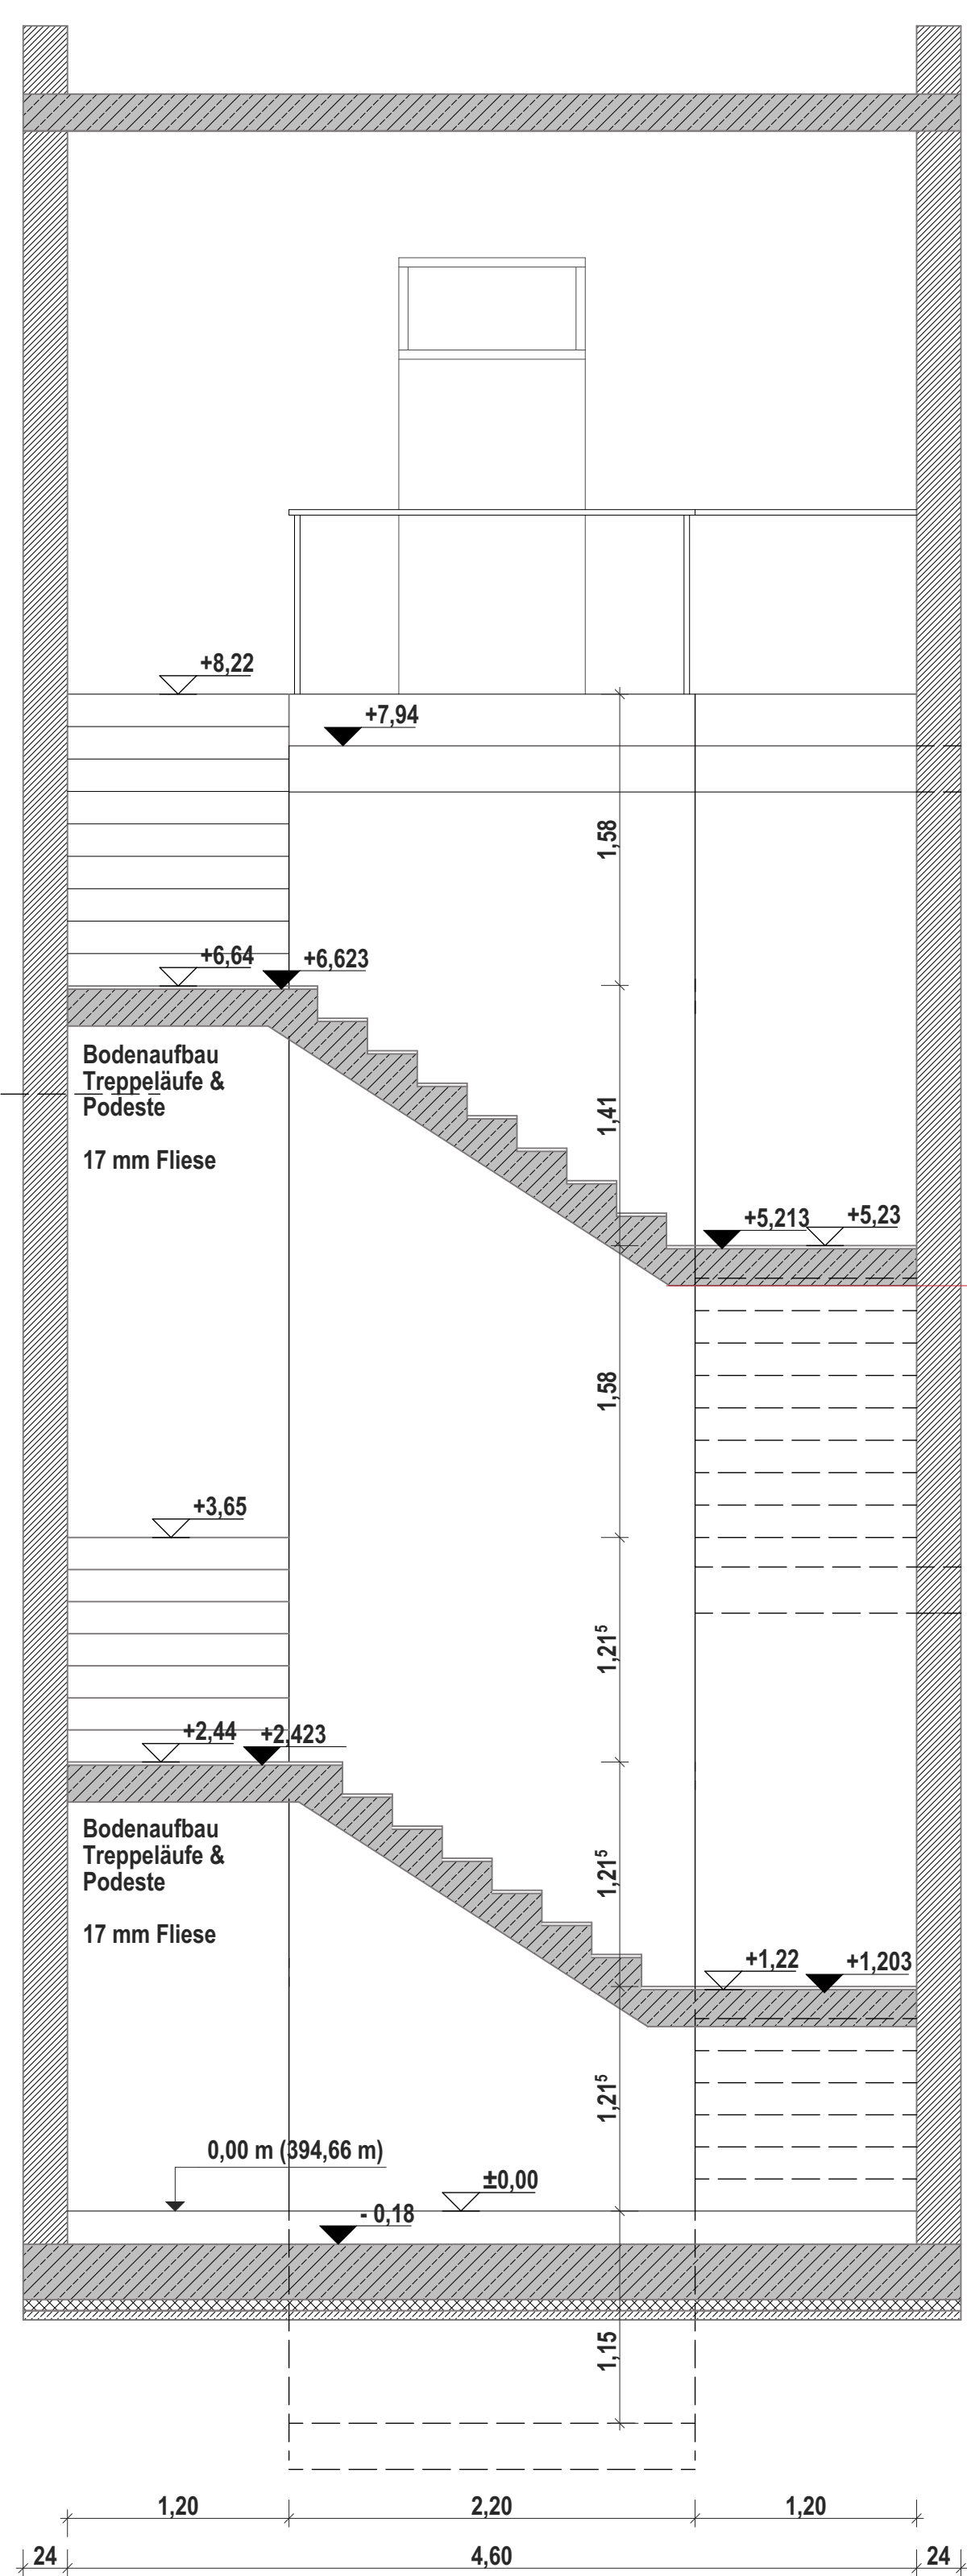




SCHNITT tD-tD

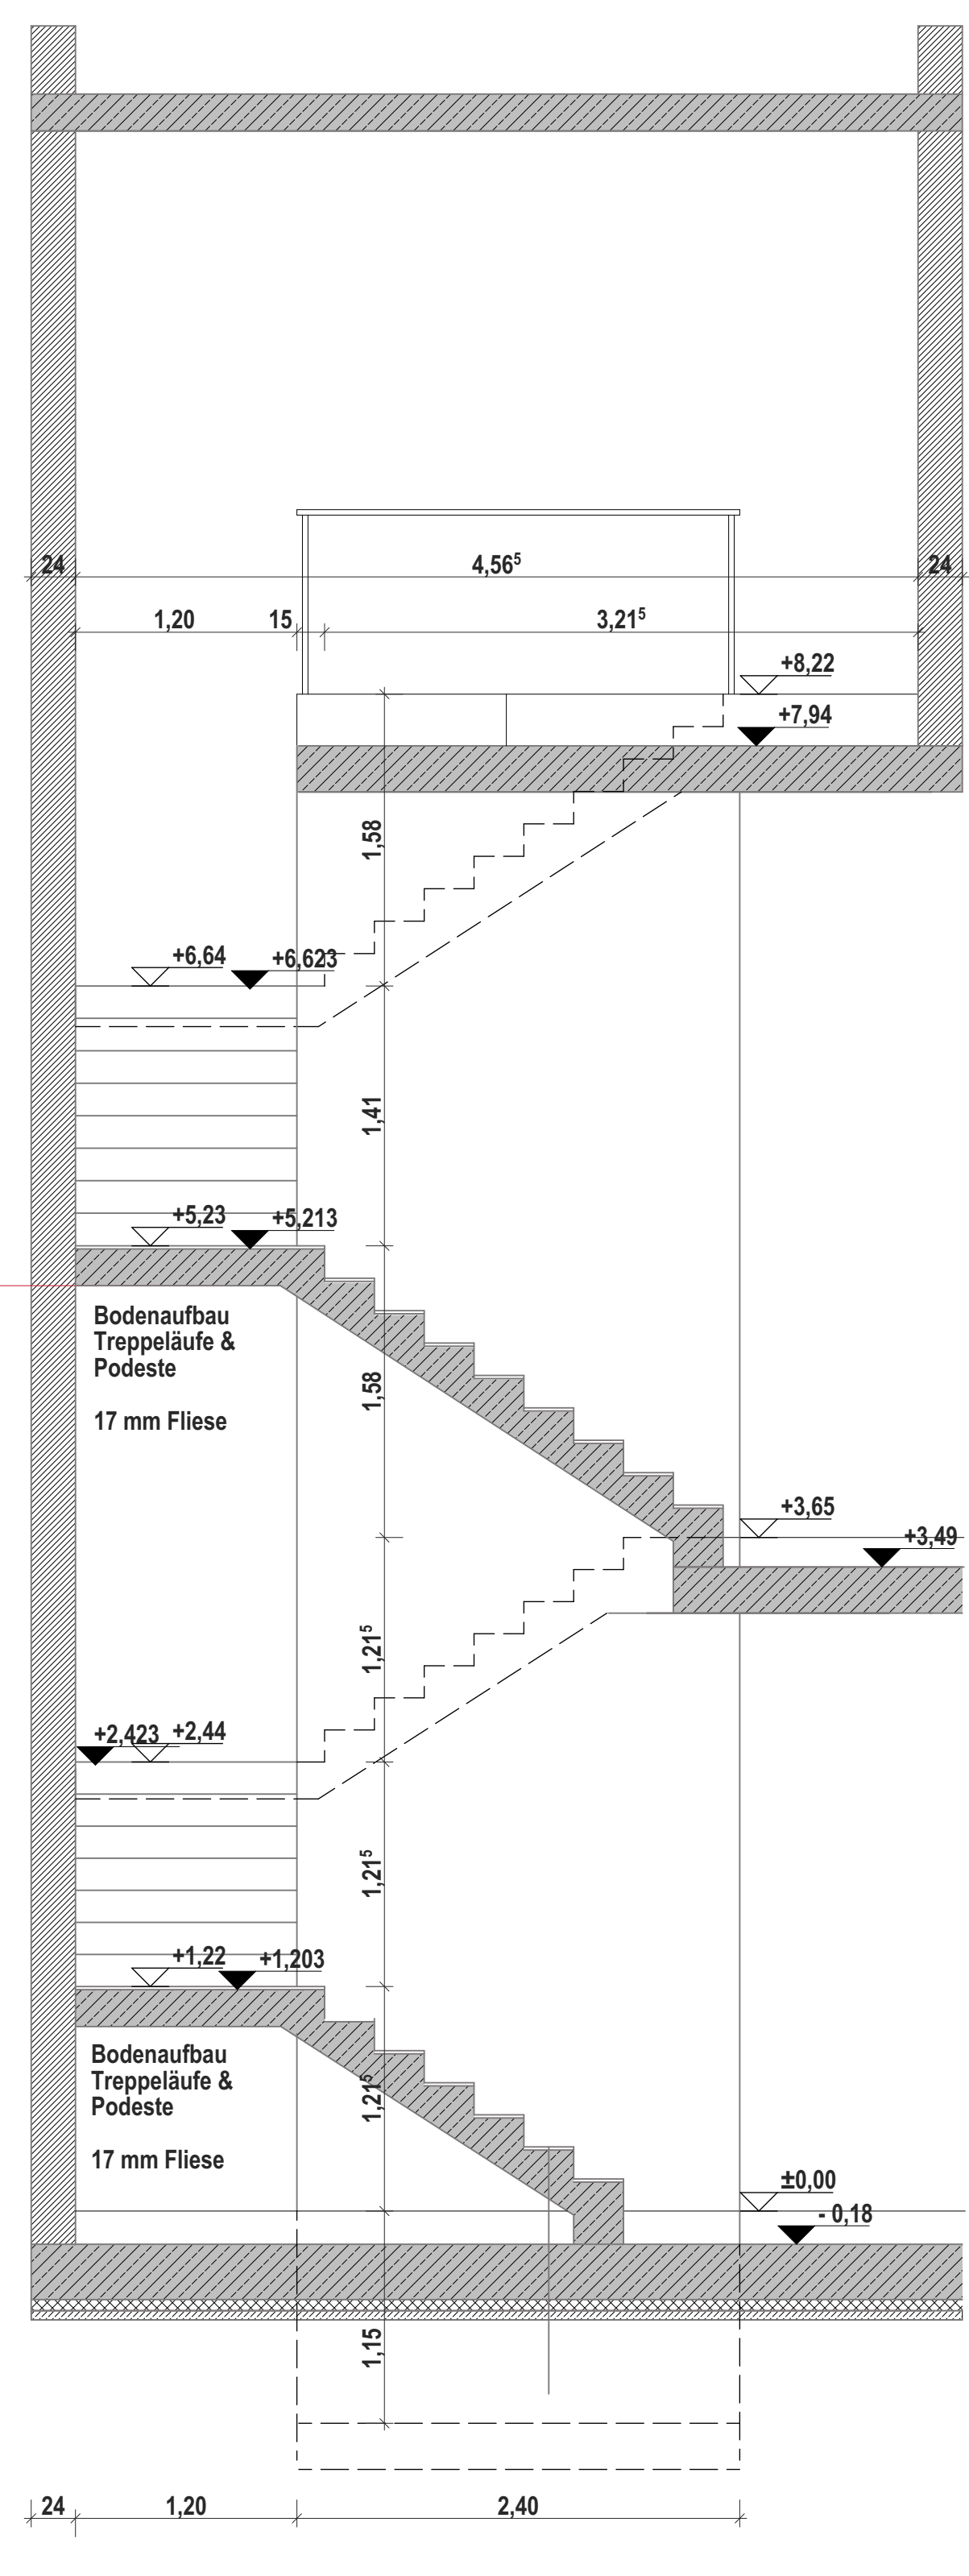

SCHNITT tE-tE

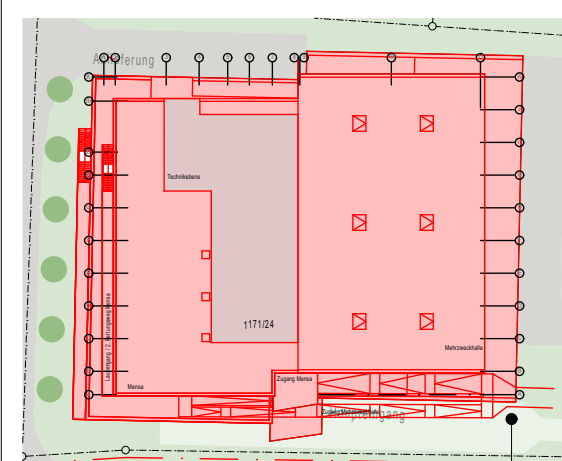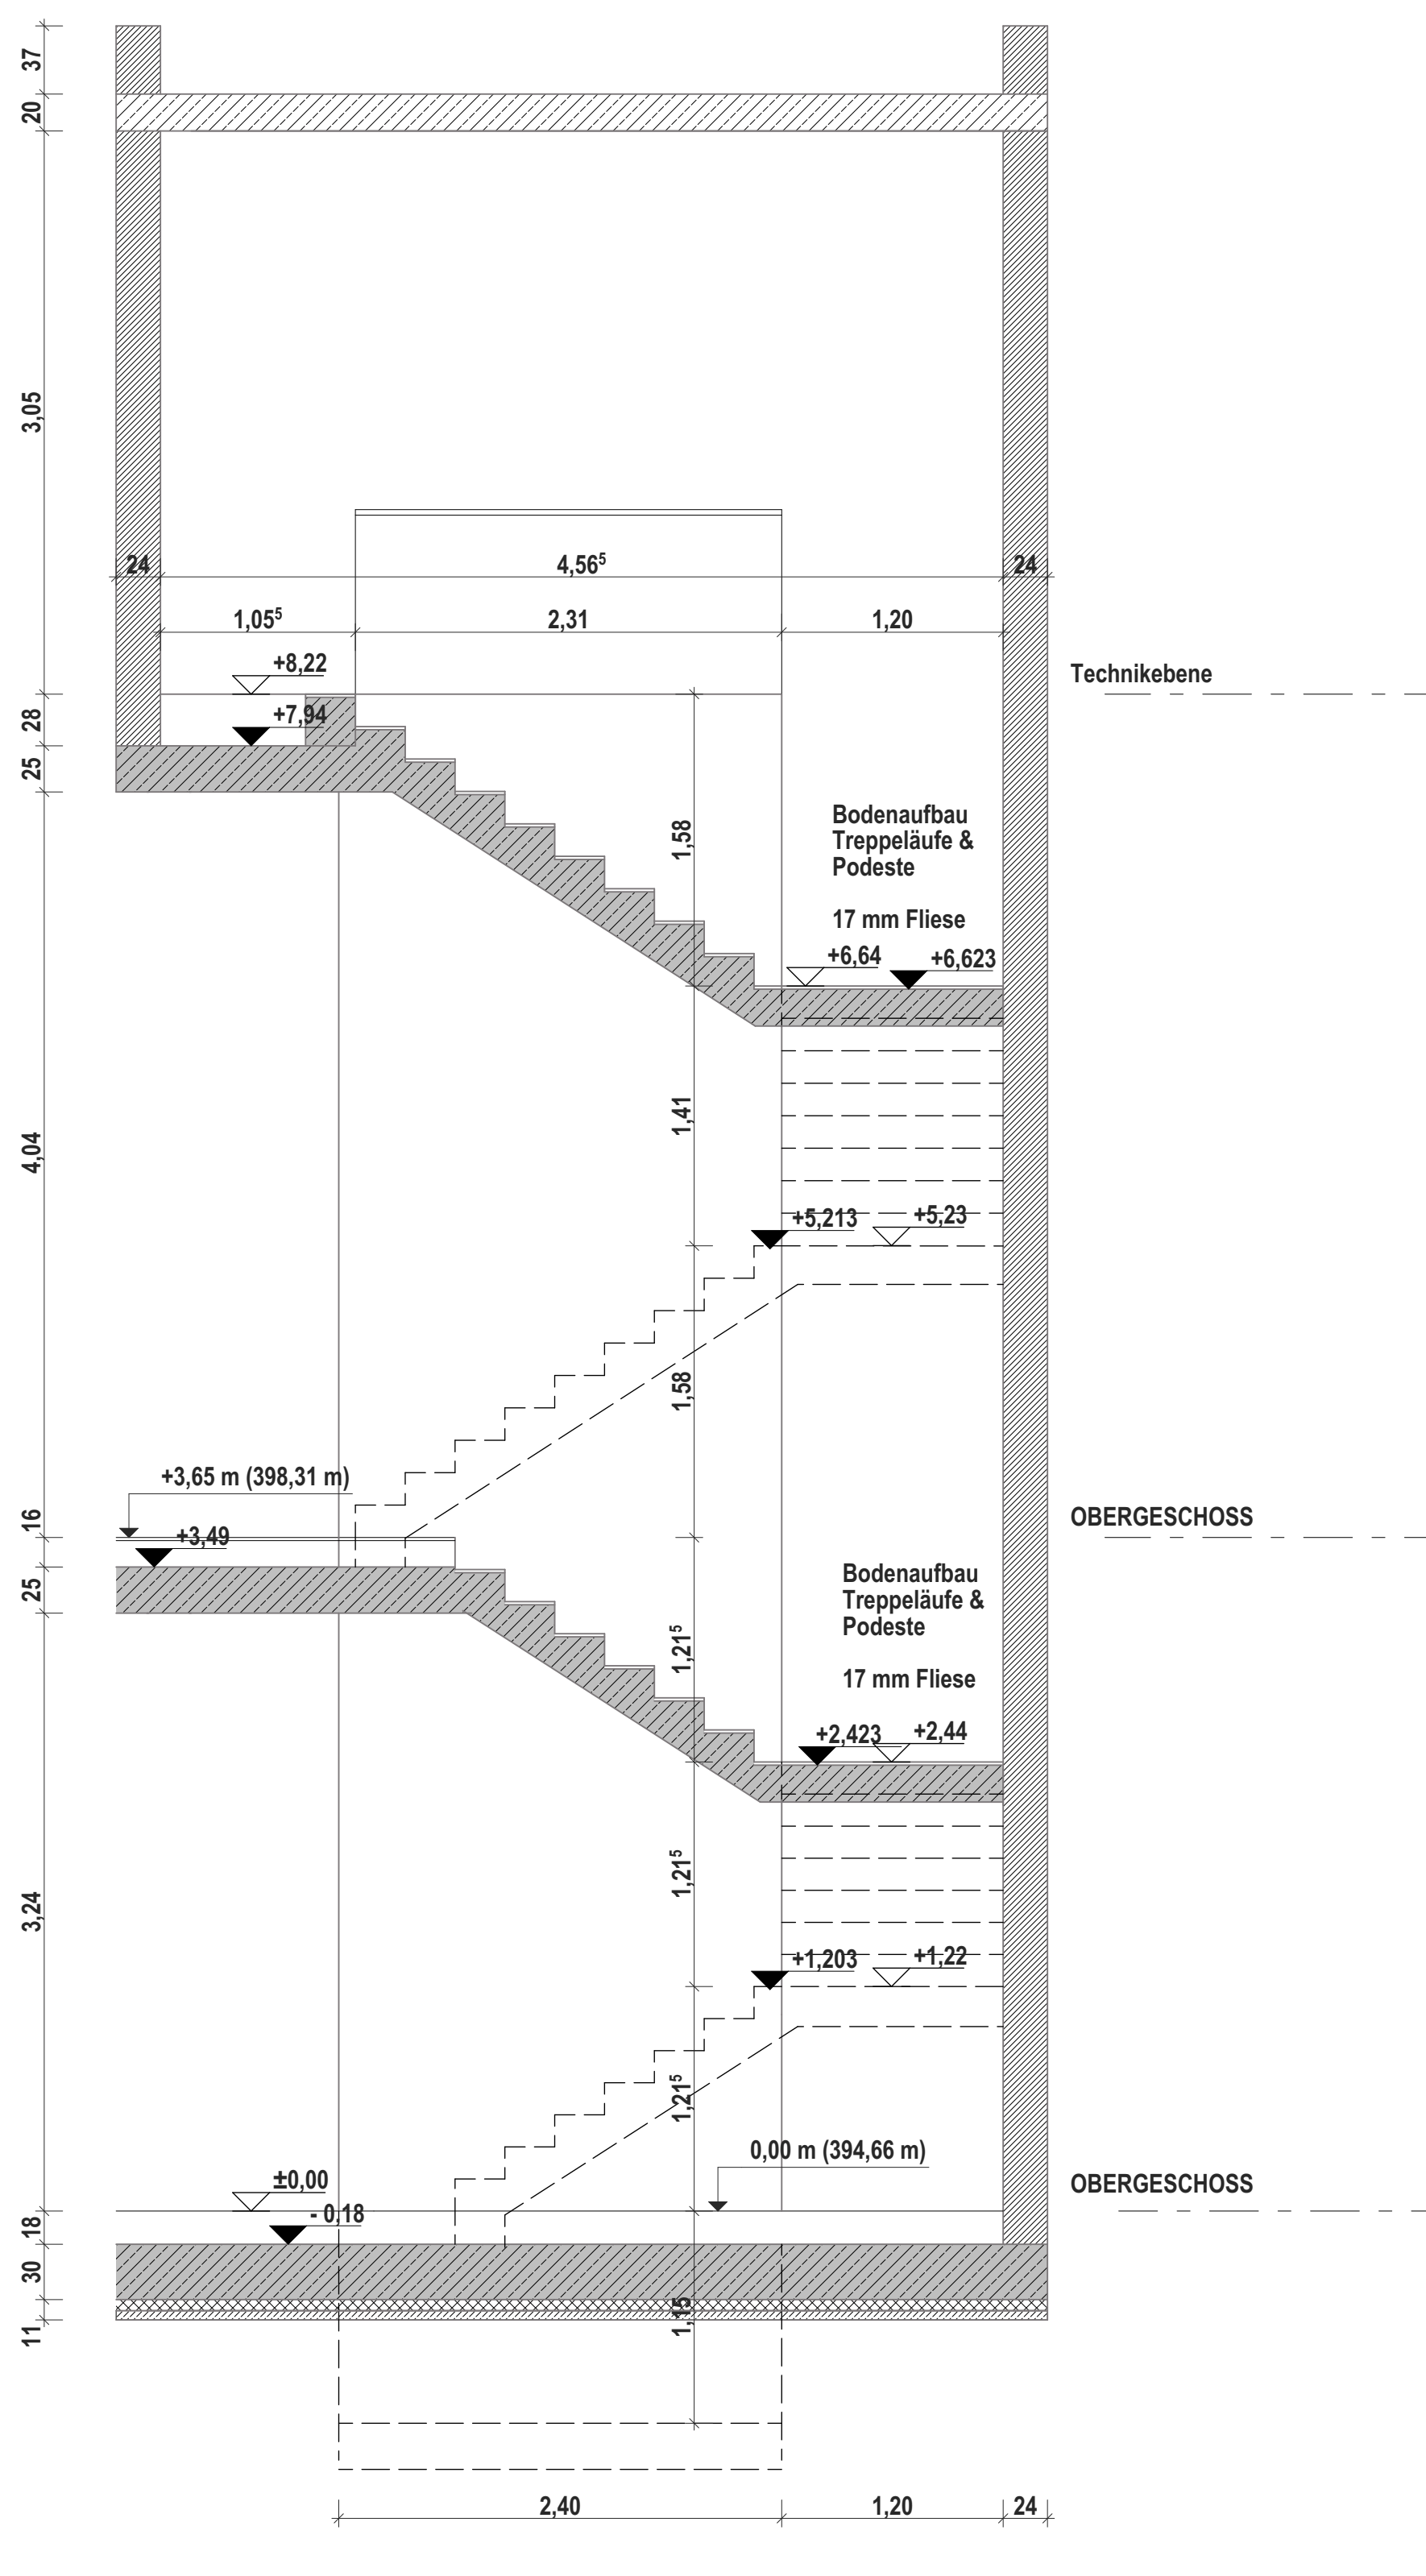

LEGENDE	
	Kaisertum
	Reichsreform
	Reichsreform
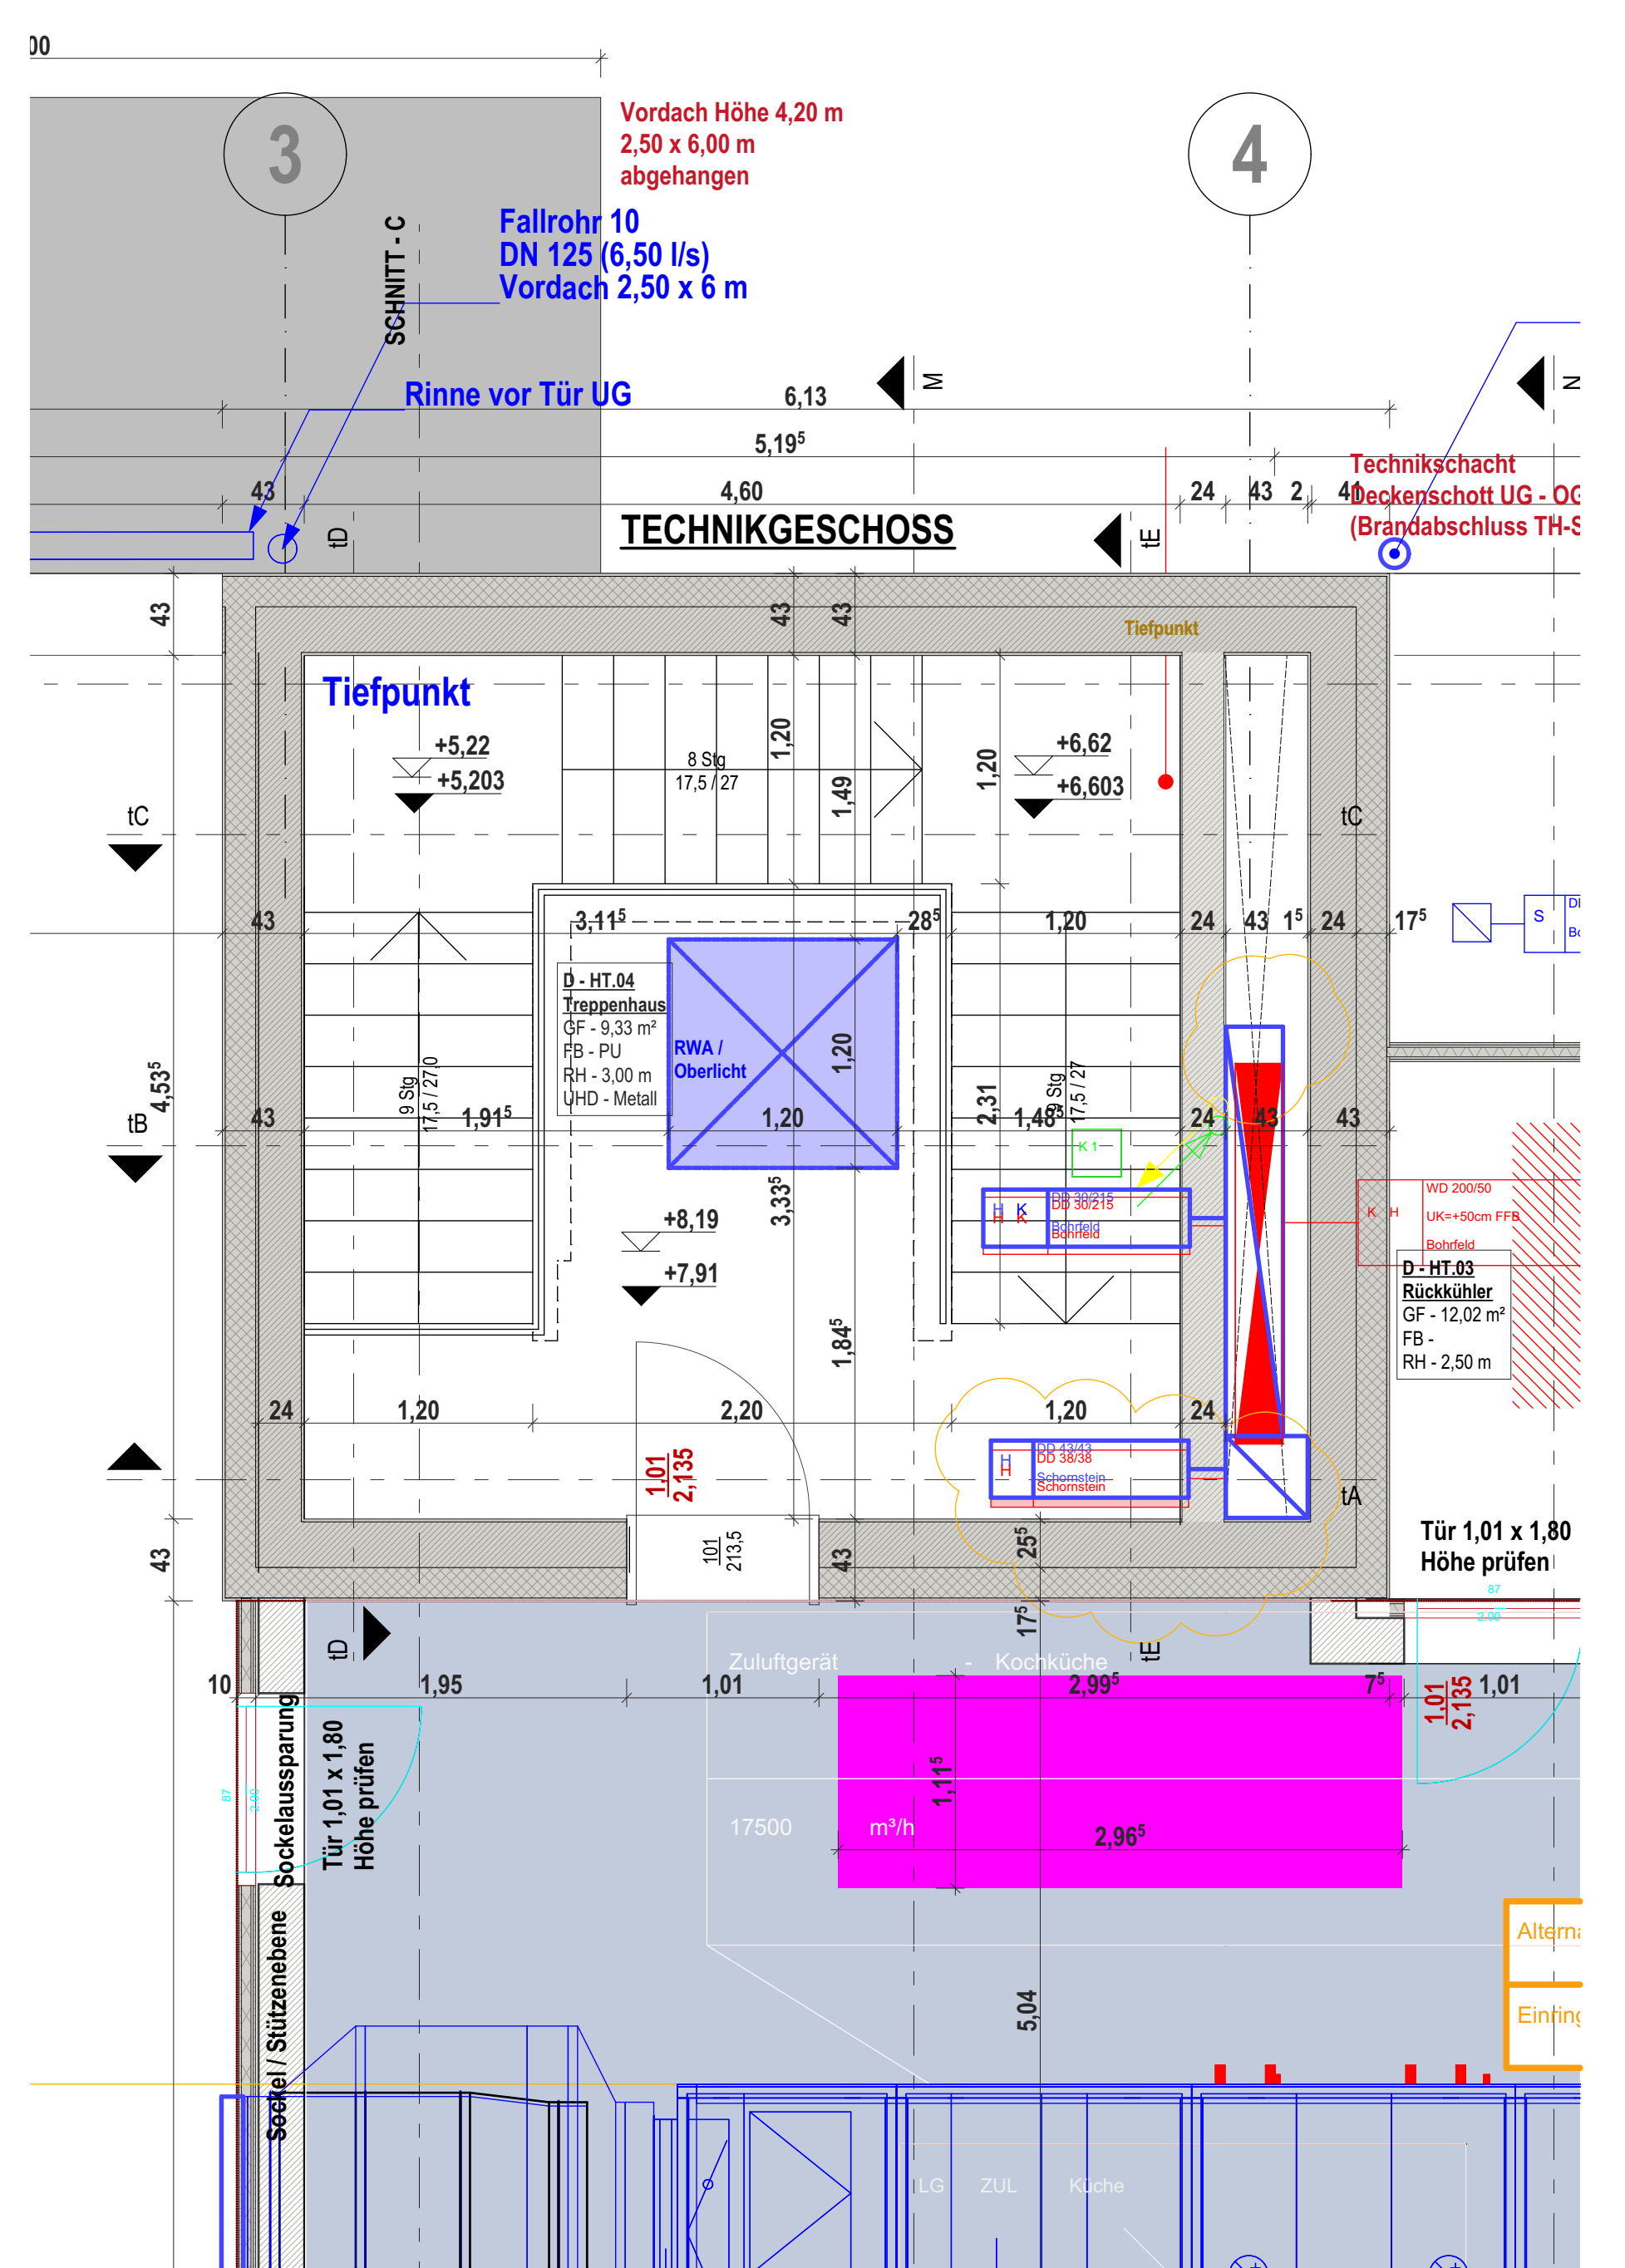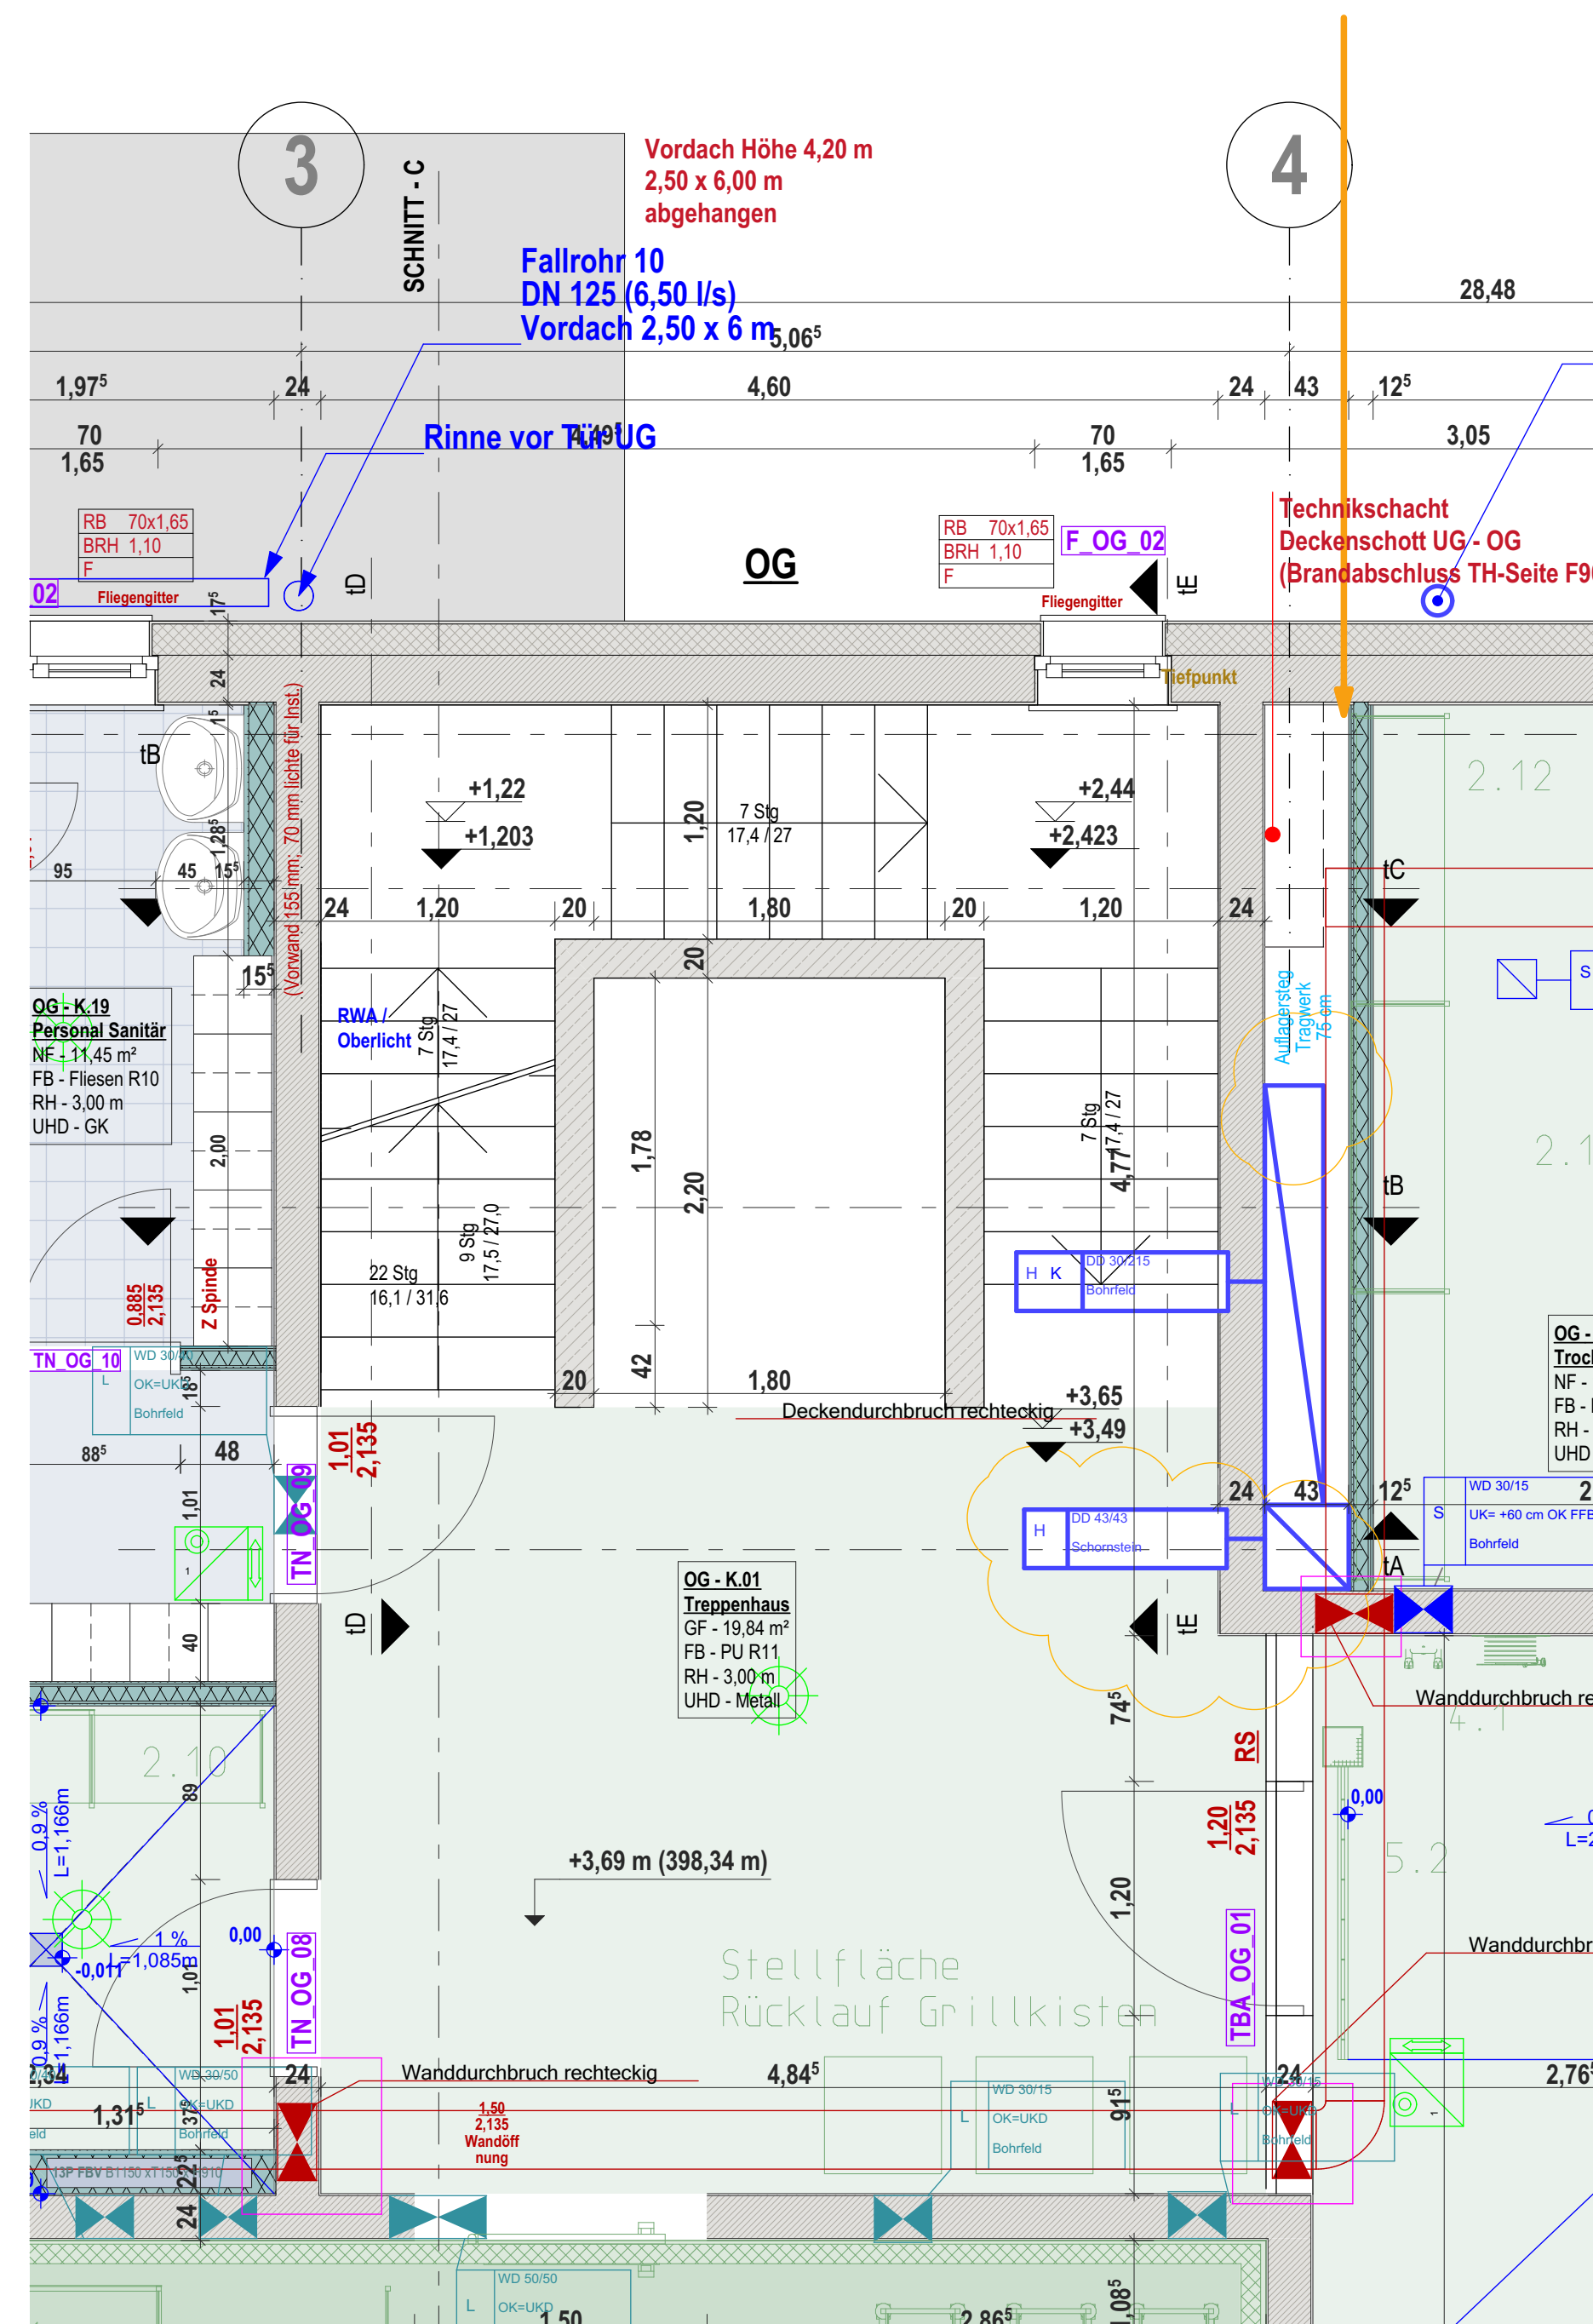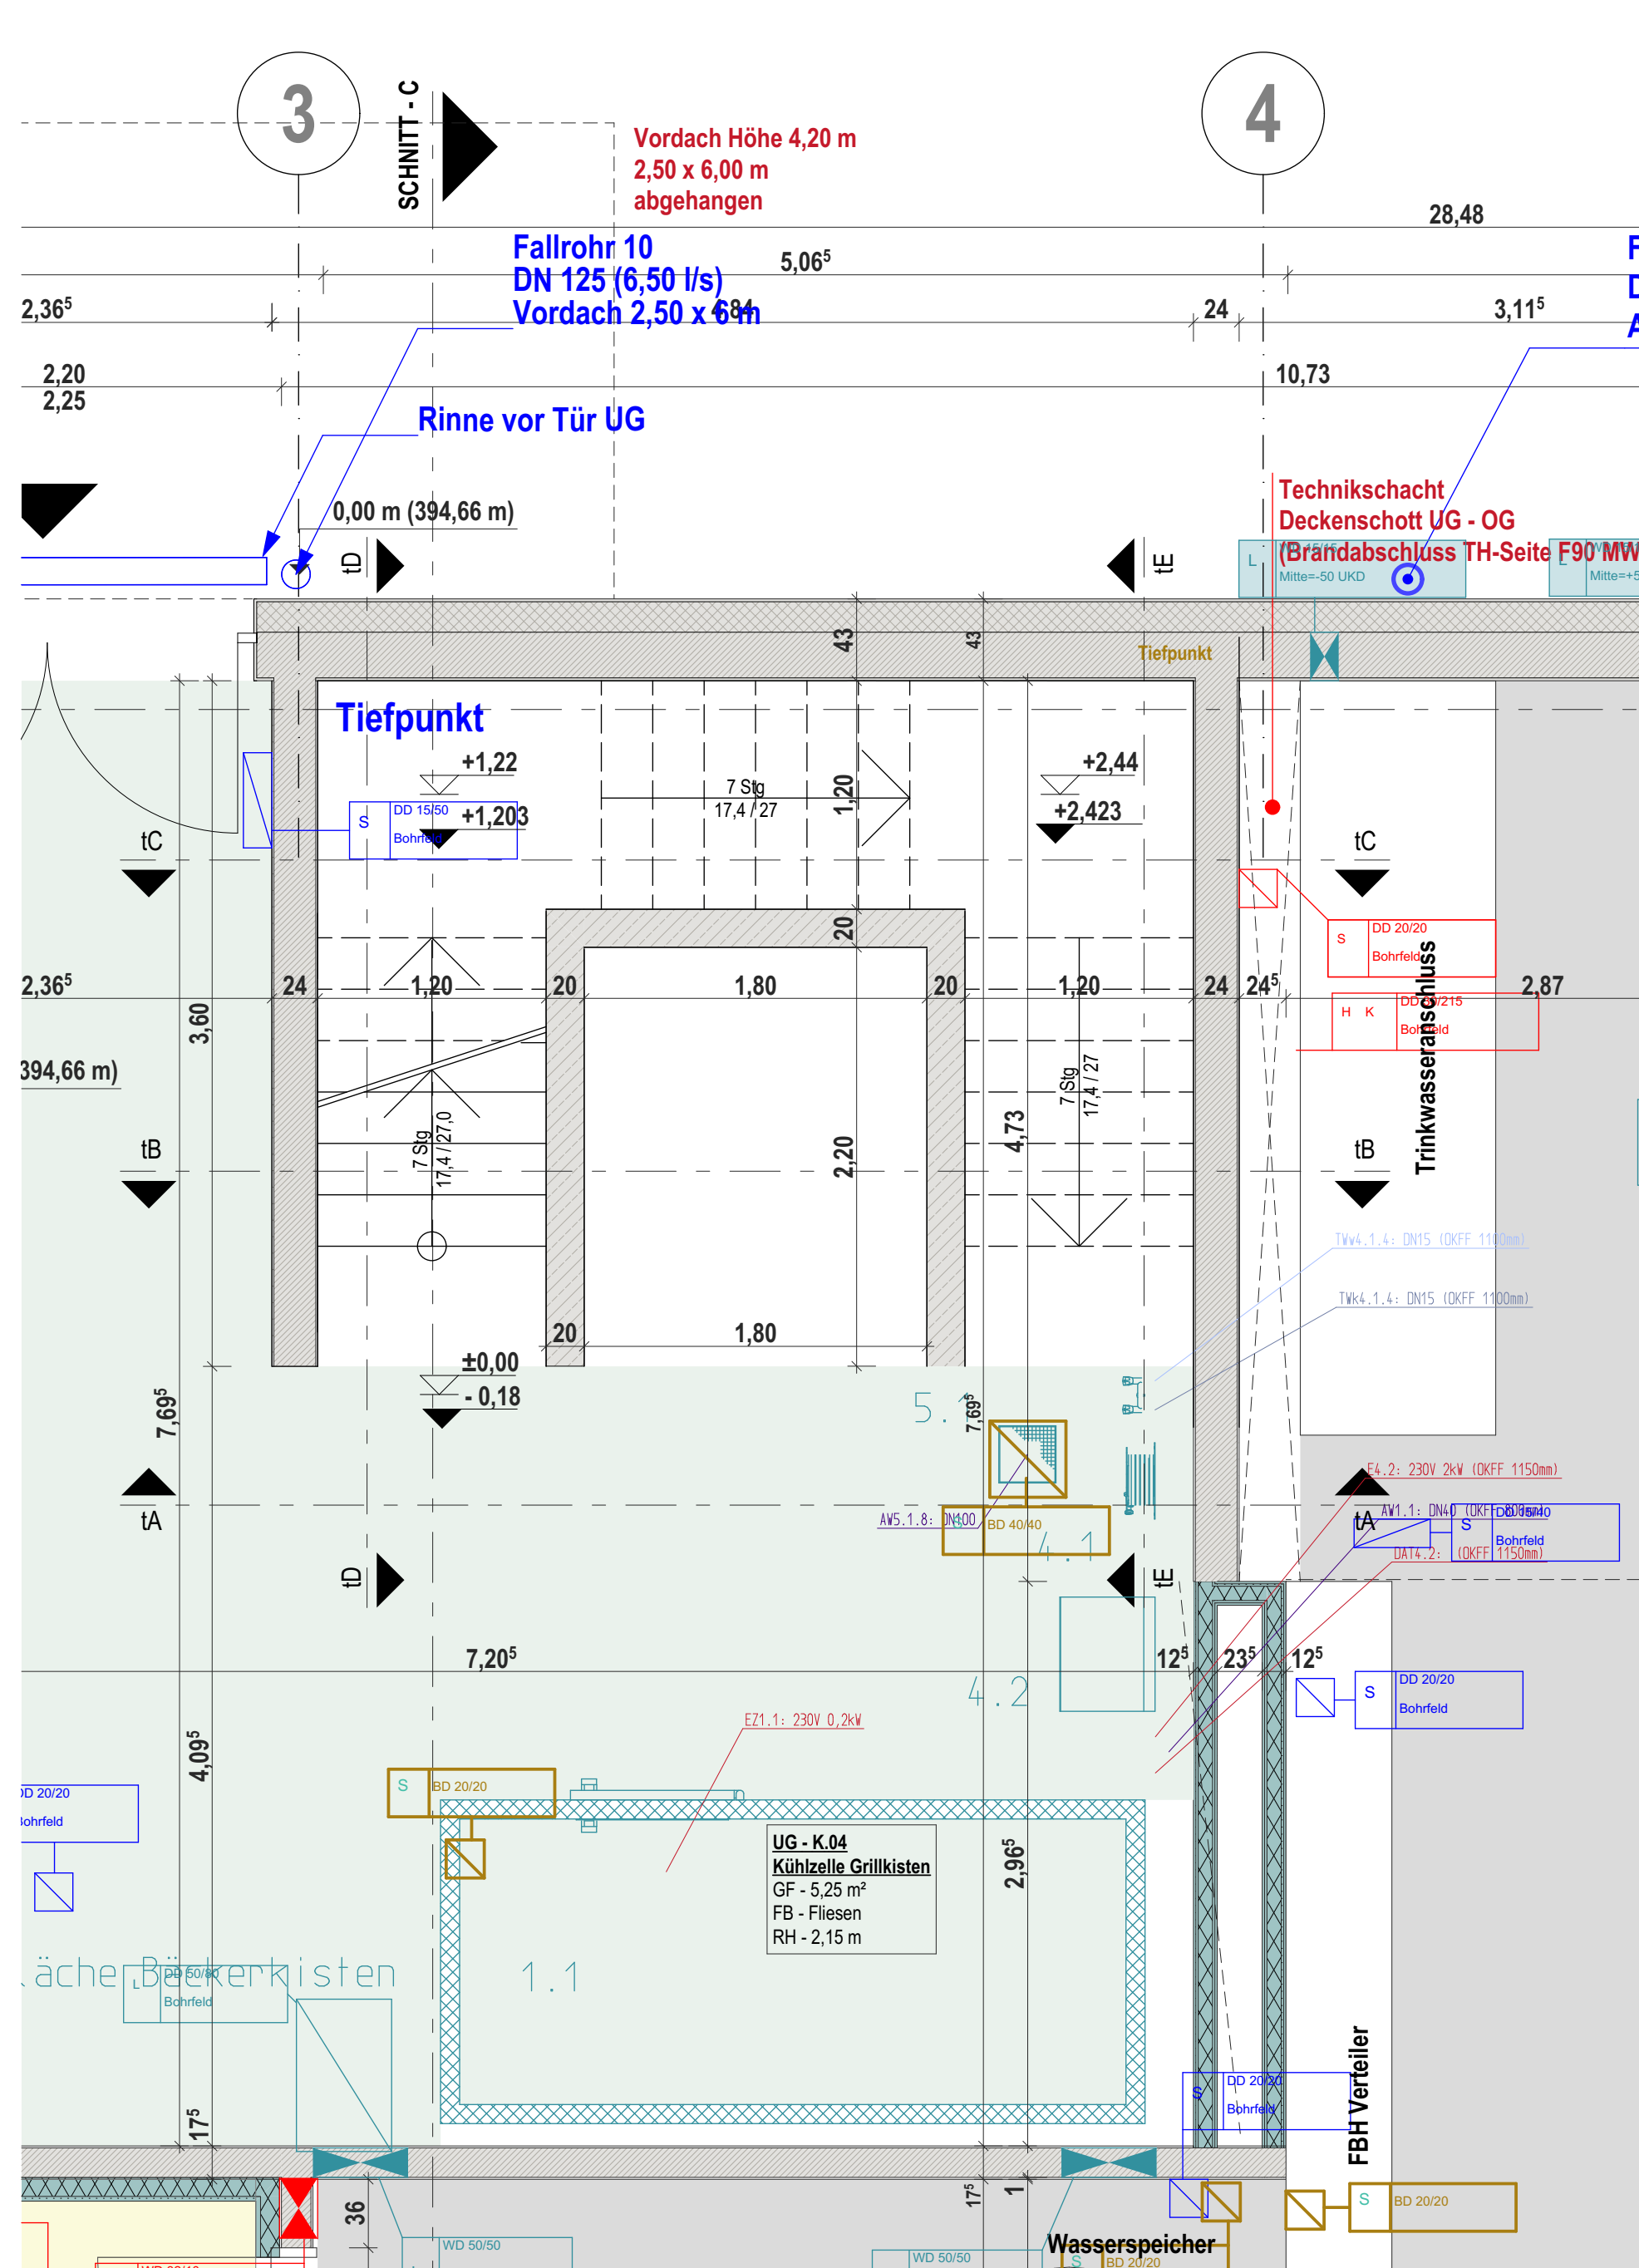

Sämtliche Maße sind von Unternehmenden eigenverantwortlich am Bau zu prüfen. Alle Werkpläne sind nur in Verbindung mit den gültigen Stahl- und Bewehrungsplänen der Tragwerksplanung, sowie den Durchbruchsplänen der Fachplanung gültig und den ergänzenden Angaben.
Dehnungslagen sind nach Angabe Tragwerksplanung auszuführen.
Das ausführende Unternehmen ist verpflichtet, den/die Auftraggeber in auf etwaige Unstimmigkeiten der Ausführungsunterlagen hinzuweisen (VOB, § 3.3).

Index	Datum	Änderungen

**NEUBAU DES GUT-DRAUF-KOMPLEX
VIEBIGSTRASSE 1, SEIFFENERSDORF**
ERRICHTUNG EINER MEHRZWECKHALLE MIT SANITÄRTRAKT
BOWLINGBAHN, SOWIE SPEISESÄLEN MIT EINER GROSZKÜCH
ERRICHTUNG EINER RAMPENANLAGE ALS ZUWEGUNG UND
STELLPLÄTZEN.

BAUHERR	QUERXENLAND SEIFHENNERSDORF E.V. VIEBIGSTRASSE 1; 02712 SEIFHENNERSDORF
---------	--

ARCHITEKT	WEISE PLANUNGSGESellschaft MBH UNTERKRAIDT 2, 82009 GÖDOLTZ
-----------	--

	UNTERMARKT 2, 92326 GÜRETTZ
PLAAT	UNTERGÜRETTZ

PHASE	AUSFÜHRUNGSPLANUNG

PLANBEZEICHNUNG SCHNITTE TREPPENHAUS
/ BÜNDIGER RAUERSCHÜTT

UG, OG, TECHNIKMA05TAB 1-33 (B) (L) (FORMAT 841 x 1160)

	the number of times you have been involved in a sexual assault

GRUNDSTÜCK (GEMÄSSUNG, FLURSTÜCK)	SEIFENHENSERDORF, FLURSTÜCKE: 1171/24, Teile von 1171/12, 1171/20, 1171/22, 1171/
--------------------------------------	--

DATUM	27.03.2024 Plandand	PLANNUMM
-------	---------------------	----------

Year	1990	1995	2000	2005	2010
1990	1990	1995	2000	2005	2010

BAUHERR	
---------	--

ARCHITEKT		AFI
-----------	--	-----



180 mm BODENAUFBAU MEHRZWECKHALLE Abstellbereiche
(180 mm Höhe ab Bodenplatte)

5 mm Sportlinoleum unversiegelt, Versiegelung separat

Schwingboden (166 mm Höhe)
für 5 KN/m² und Anforderungen für Versammlungsstätten; Ausführung starr

12 mm Lastverteilplatte Birkensterrholz 12 mm
(Platten DIN 68705, Abm. 1,50 x 3,00 m, verschraubt)
Hoppe 2012-VP19 mm

Blindbodenbretter ca. 19 x 95 mm,
Schwingträger bestehend aus:
- oberer Federbrettlage 17x75 mm
- Zwischenlager aus Hartfaser ca. 4,0 mm dick
- unterer Federbrettlage, ca. 19 x 95 mm
Holzqualität: Nord.Fichte, allseitig gehobelt

Auflagern aus:
70 mm Lastverteilklotz
10 mm Verbundschaum-Pads; Hoppe 2012-VP

dazwischen Heizungsrohre 23 mm ATHE-OLYMPICS HSwing SB 4-500;
40 mm MiWo (WLG35 mm)
Hoppe 2012-VP

10 mm Abdichtung gegen Bodenfeuchte
DIN 18195 Polymerbitumenabdichtungsbahn,
Betonbodenplatte 300 mm
Ebenheit der Rohbetondecke sollte der
DIN 18.202:1997-04, Tabelle 3, Zeile 4, entsprechen.

Dämmung XPS 60 mm (WLG 035)
Magerbeton 50 mm
Bodenaustausch Mineralgemisch 1250 mm

DETAIL Bodenhülse

Bodenhülse Stahl verzinkt 300 x 80 mm
Bodenaussparung 250 x 250 Tiefe 240 mm
Andichtung an den 80 mm Flansch

Bodendeckel
Andichtung des Flansches
Betonverguss
Ausgleichsbeton

Prallwand ca 100 - 120 mm
Prallwandelement Flammkaschiert:
Nadelvlies 5,5 mm
Polsterschicht PE Schaum 15 mm
Spanplatte, gespachtelt ca. 30 mm
UK zur Überbrückung der Stützenzwischenräume:
Kantholz 40/60
Multiplexstreifen 60 mm breit
Wandhalter mit Schlagdübelbefestigung 8x120 mm
(Untergrund StB Wand)
Achsabstand nach Zulassung (aber min. 400 mm)
oberer Abschluss:
als Abrollbrett (Gefälle), Anschluss EL8 Leiste
Sockelleiste:
Sockelleiste zum Anschluss an Schwingboden und
Linoleum mit Gummilippe

A BODENAUFBAU MEHRZWECKHALLE
(130 mm Höhe ab Bodenplatte)

Spielfeldmarkierungen und darüber Versiegelung
5 mm Sportlinoleum, unversiegelt

Schwingboden (171 mm Höhe)
für 5 KN/m² und Anforderungen für Versammlungsstätten

12 mm Lastverteilplatte Birkensterrholz 12 mm
(Platten DIN 68705, Abm. 1,50 x 3,00 m, verschraubt)
Hoppe 2012-VP19 mm

Blindbodenbretter ca. 19 x 95 mm,
Schwingträger bestehend aus:
- oberer Federbrettlage 17x75 mm
- Zwischenlager aus Hartfaser ca. 4,0 mm dick
- unterer Federbrettlage, ca. 19 x 95 mm
Holzqualität: Nord.Fichte, allseitig gehobelt

Auflagern aus:
35 mm Lastverteilklotz
10 mm Verbundschaum-Pads; Hoppe 2012-VP

dazwischen Heizungsrohre 23 mm ATHE-OLYMPICS
HSwing SB 4-500;
40 mm MiWo (WLG35 mm)
Hoppe 2012-VP


10 mm Abdichtung gegen Bodenfeuchte
DIN 18195 Polymerbitumenabdichtungsbahn,
selbstklebend überlappende verlegt,
an Wänden 30 cm hochführen

Betonbodenplatte 250 mm
Ebenheit der Rohbetondecke sollte der
DIN 18.202:1997-04, Tabelle 3, Zeile 4, entsprechen.

Dämmung XPS 60 mm (WLG 035)
Magerbeton 50 mm
Bodenaustausch Mineralgemisch 1250 mm

**Zweilagige Abdichtung im
Randanschlussbereich:**
10 mm Abdichtung gegen
Bodenfeuchte
DIN 18195
Polymerbitumenabdichtungsbahn,
selbstklebend überlappende verlegt,
an Wänden 30 cm hochführen

Hohlkehle an Wand und Stützen für
Anarbeitung der Abdichtung,
Voranstrich passend zur
Abdichtungsbahn

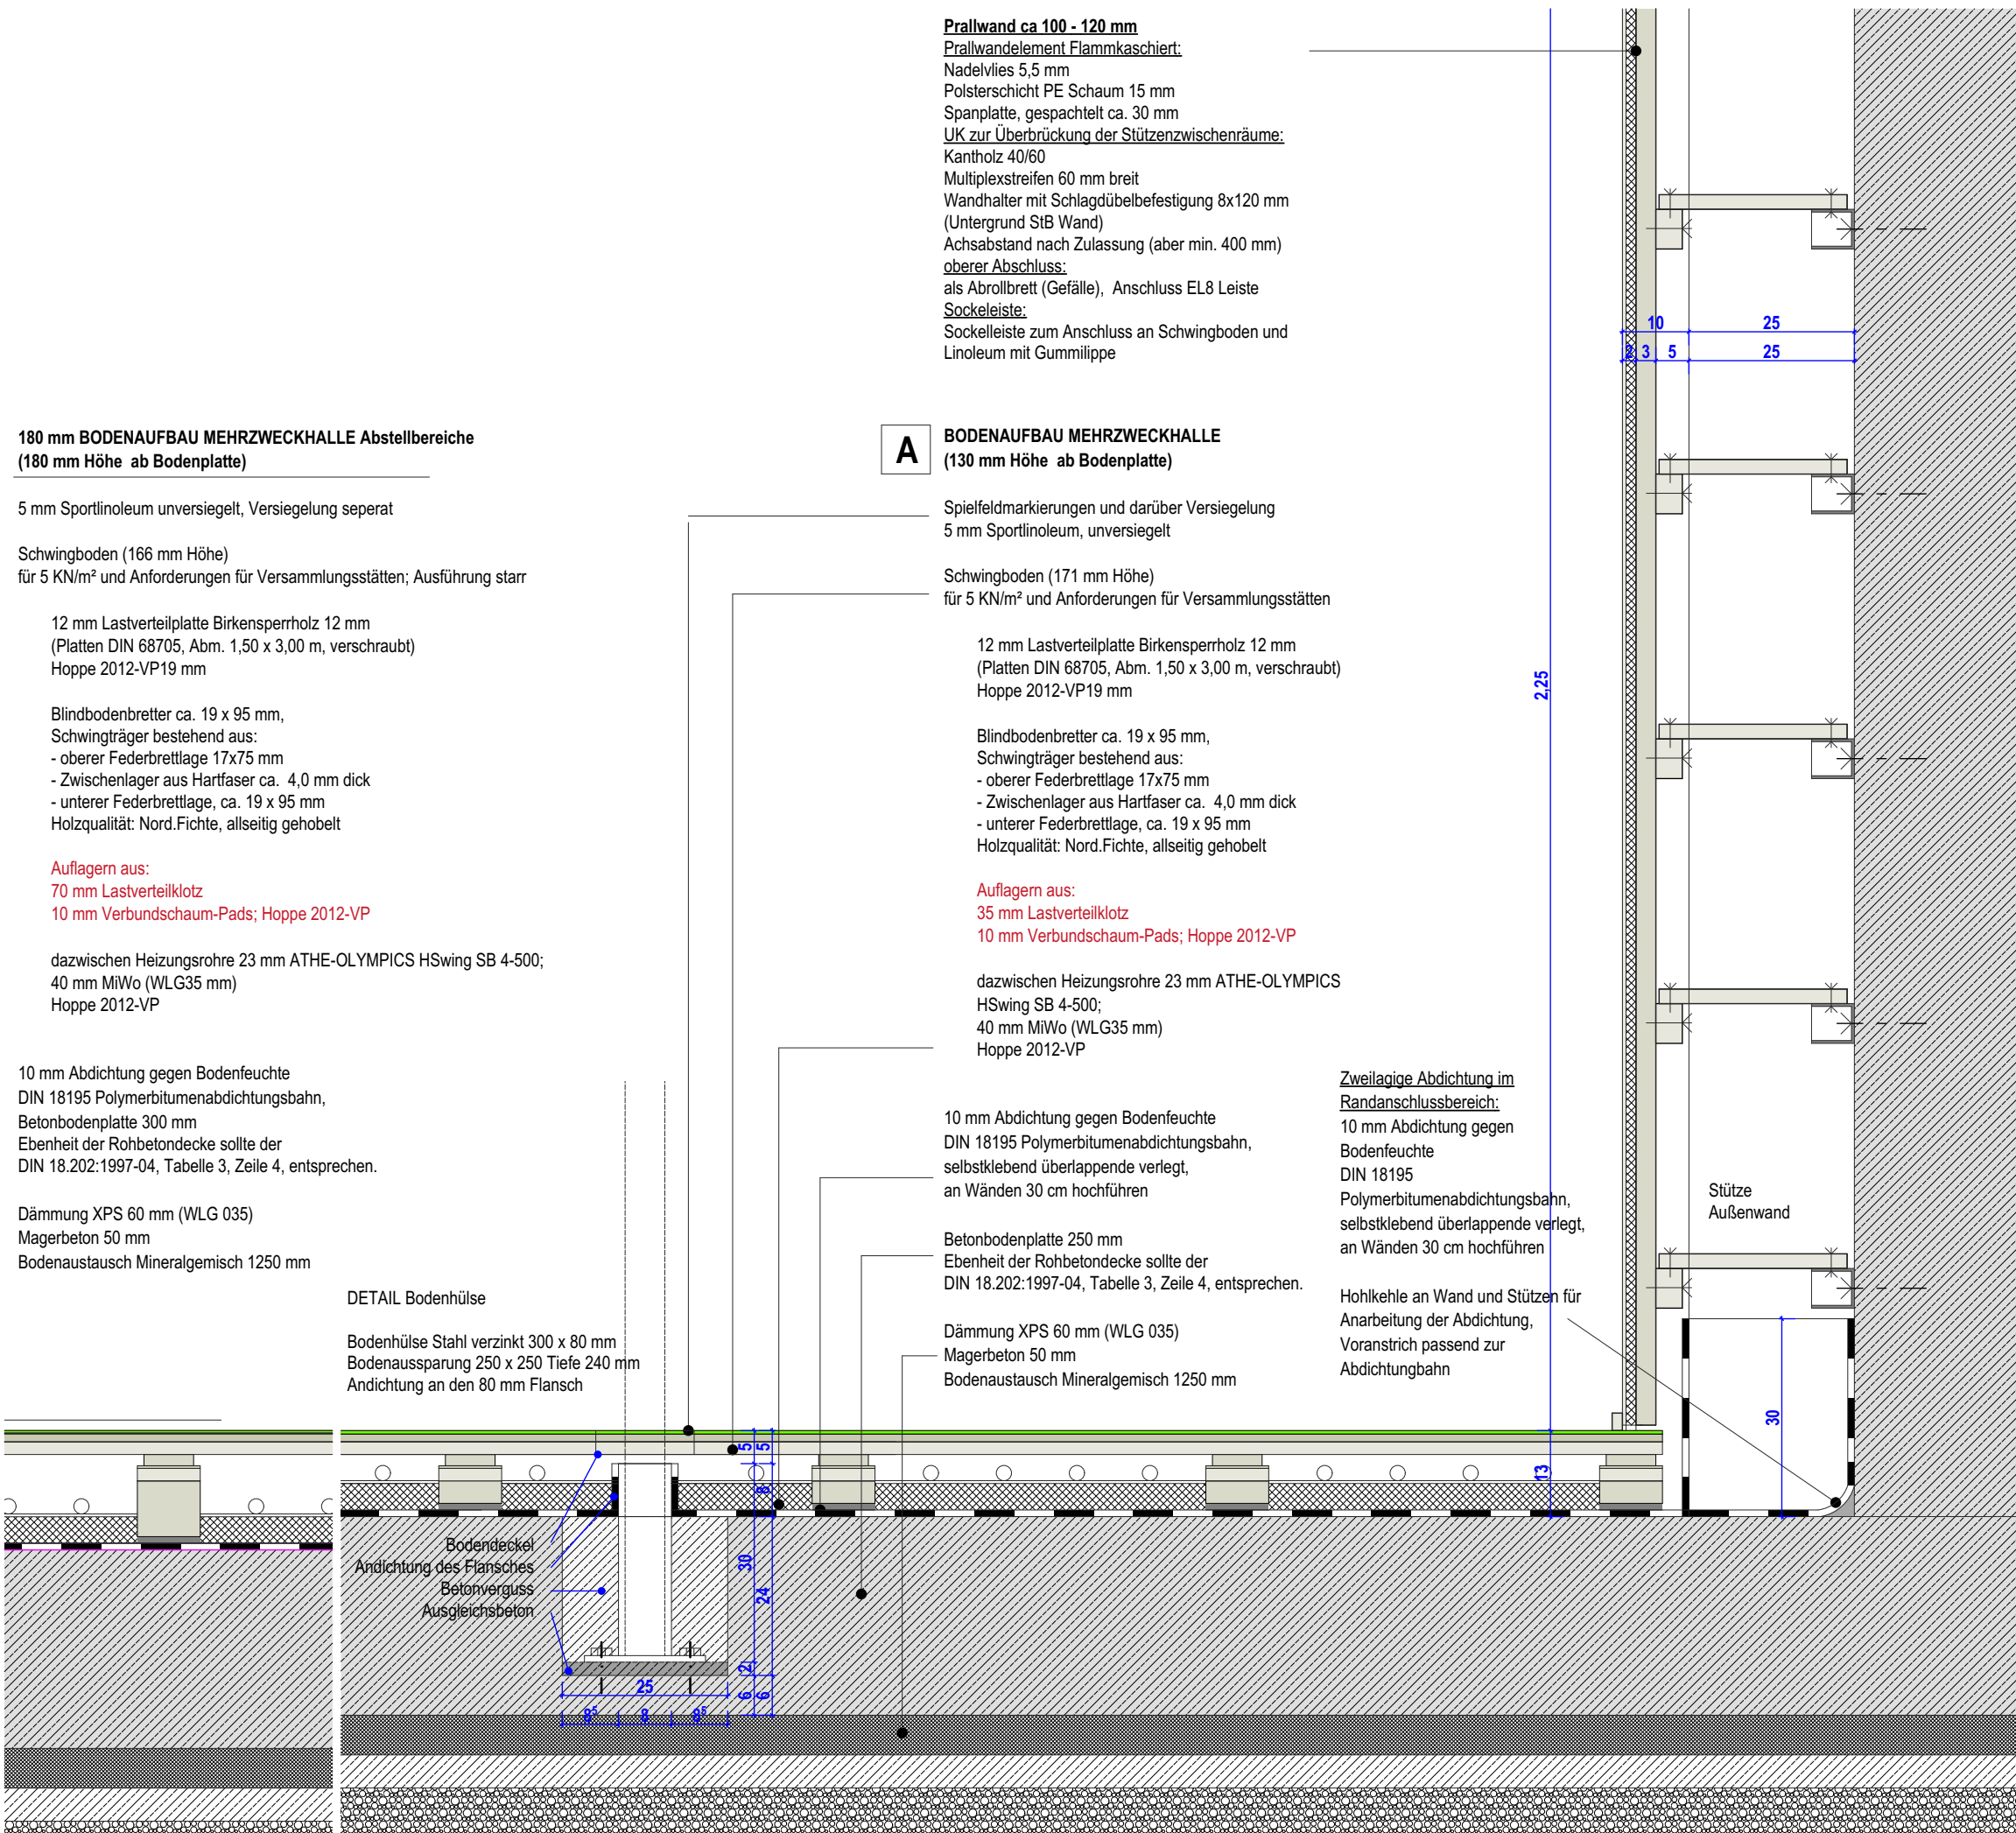




Sämtliche Maße sind vom Unternehmenden eigenverantwortlich am Bau zu prüfen.
Alle Werkpläne sind nur in Verbindung mit den gültigen Schal- und Bewehrungsplänen
der Tragwerksplanung, sowie den Durchbruchplänen der Fachplanung gültig und/oder
den ergänzenden Angaben.
Dehnungsfugen sind nach Angabe Tragwerksplanung auszuführen.
Das ausführende Unternehmen ist verpflichtet, den:die Auftraggeber:in auf etwaige
Unstimmigkeiten der Ausführungsunterlagen hinzuweisen (VOB, § 3.3).

Index	Datum	Änderungen

**NEUBAU DES GUT-DRAUF-KOMPLEX
VIEBIGSTRASSE 1, SEIFHENNERSDORF**

ERRICHTUNG EINER MEHRZWECKHALLE MIT SANITÄRTRAKT &
BOWLINGBAHN, SOWIE SPEISESÄLEN MIT EINER GROSZKÜCHE.
ERRICHTUNG EINER RAMPENANLAGE ALS ZUWEGUNG UND PKW
STELLPLÄTZEN.

BAUHERR	QUERXENLAND SEIFHENNERSDORF E.V VIEBIGSTRASSE 1; 02782 SEIFHENNERSDORF	
ARCHITEKT	WEISE PLANUNGSGELLSCHAFT MBH UNTERMARKT 2, 02826 GÖRLITZ	
PHASE	AUSFÜHRUNGSPLANUNG	
PLANBEZEICHNUNG	Fußbodenaufbauten Mehrzweckhalle	
	MASZSTAB 1:10 (A3)	
GRUNDSTÜCK (GEMARKUNG, FLURSTÜCK)	SEIFHENNERSDORF, FLURSTÜCKE: 1171/24, Teile von 1171/12, 1171/20, 1171/22, 1171/27	
DATUM	20.03.2025 Planstand	PLANNUMMER
BAUHERR		INDEX_00 AFP_16
ARCHITEKT		

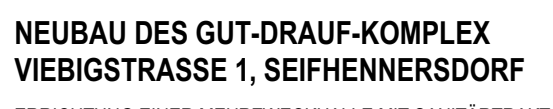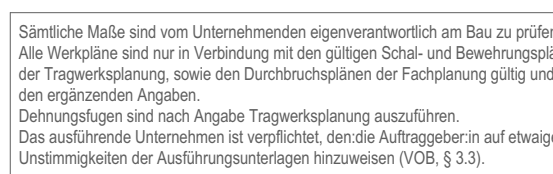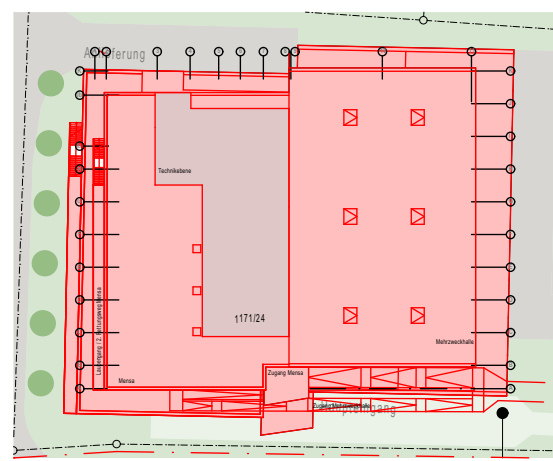

AFP_18

