




Grundriss UG2
M 1 : 25

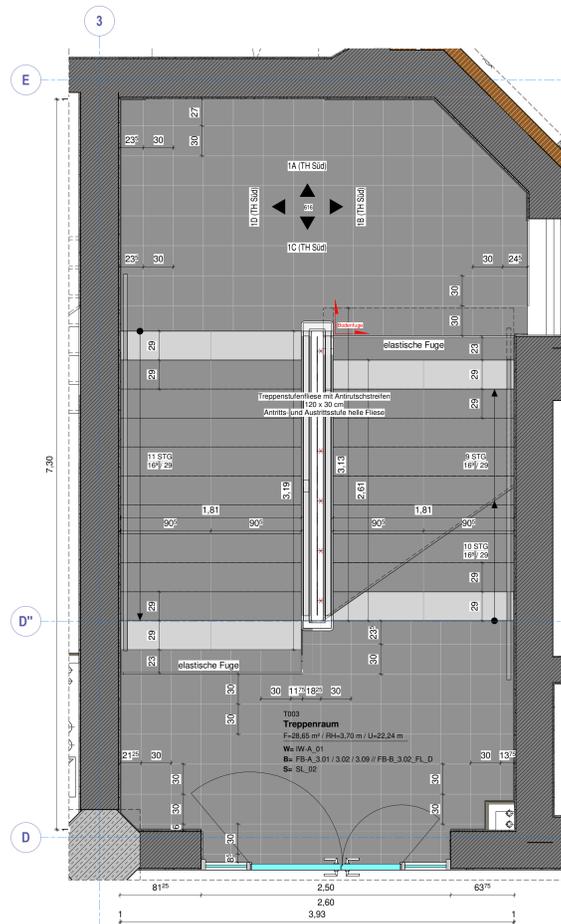


Grundriss EG
M 1 : 25

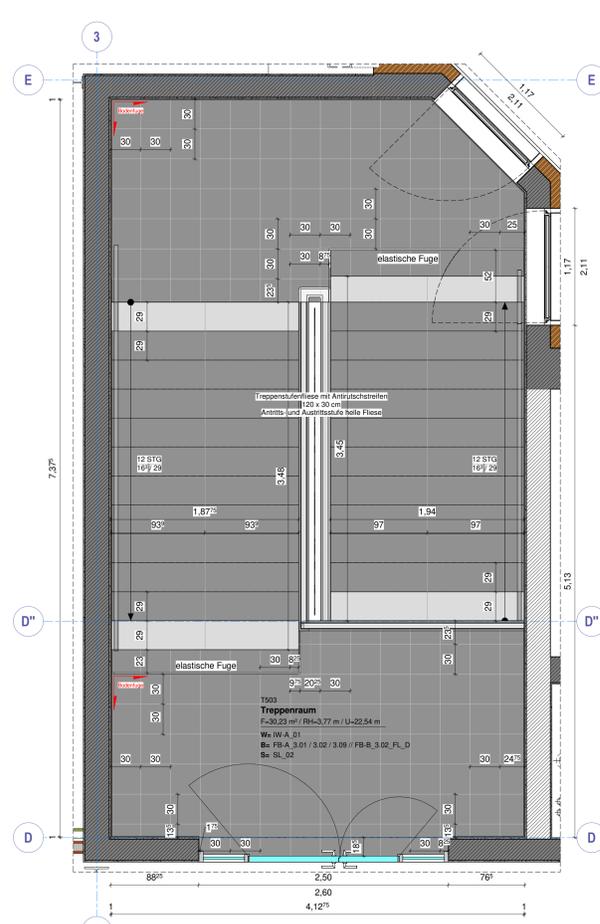


Grundriss DG2
M 1 : 25

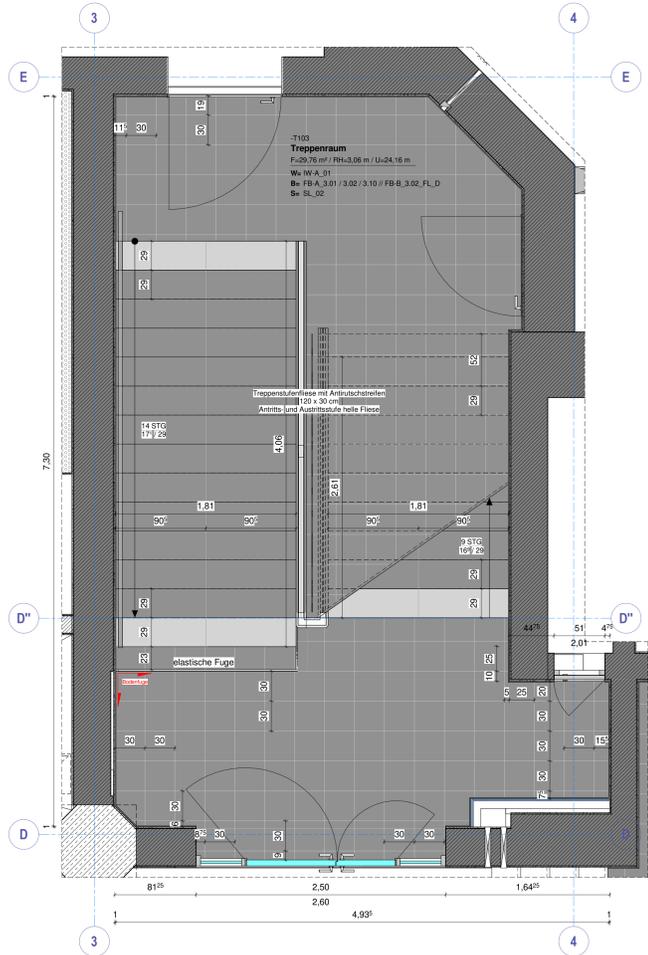


Grundriss UG2 (Treppenpodest)
M 1 : 25

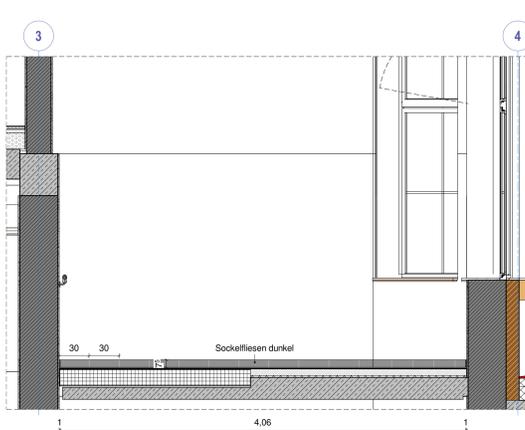


Ansicht 1A
M 1 : 25

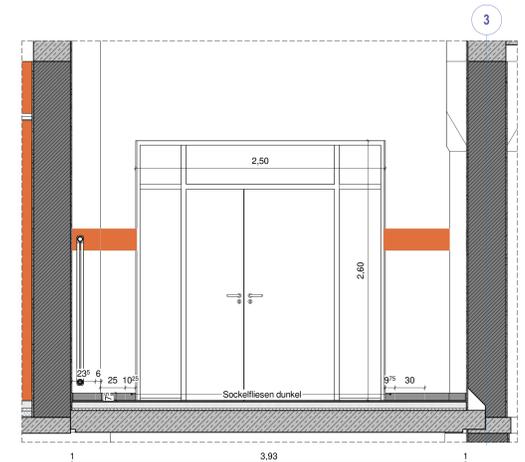

Ansicht 1C
M 1 : 25

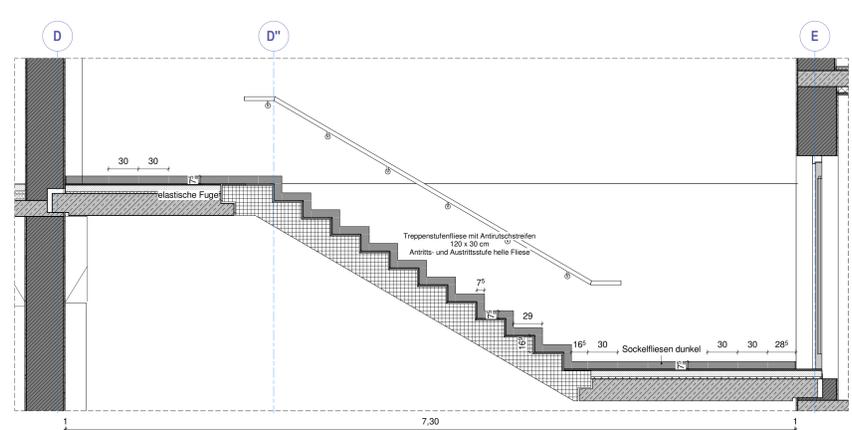

Ansicht 1D
M 1 : 25

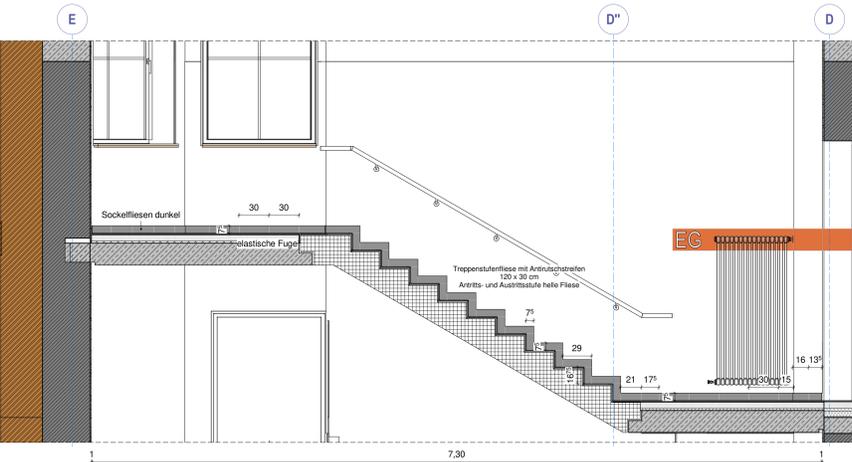

Ansicht 1B
M 1 : 25

Legende Abkürzungen und Symbole

Bezeichnung Bodenbeläge	
K1	FB-B_1.01_KA Kautschuk (Leitfarbe 01_UG1 / braun)
L1	FB-B_1.01_LU_H Linoleum (Leitfarbe 01_UG1 / WE-SP / braun) - hell
L2	FB-B_1.02_LU_H Linoleum (Leitfarbe 02_EG / rot) - hell
L3	FB-B_1.02_LU_M Linoleum (Leitfarbe 02_EG / rot) - mittel
L4	FB-B_1.02_LU_D Linoleum (Leitfarbe 02_EG / rot) - dunkel
K2	FB-B_1.03_KA Kautschuk (Leitfarbe 03_OG1 / INF / türkis)
L6	FB-B_1.03_LU_H Linoleum (Leitfarbe 03_OG1 / INF / türkis) - hell
L7	FB-B_1.03_LU_M Linoleum (Leitfarbe 03_OG1 / INF / türkis) - mittel
K3	FB-B_1.04_KA Kautschuk (Leitfarbe 04_OG2 / PH / blau)
L8	FB-B_1.04_LU_H Linoleum (Leitfarbe 04_OG2 / PH / blau) - hell
L9	FB-B_1.04_LU_M Linoleum (Leitfarbe 04_OG2 / PH / blau) - mittel
K4	FB-B_1.05_KA Kautschuk (Leitfarbe 05_OG3 / BIO / grün)
L10	FB-B_1.05_LU_H Linoleum (Leitfarbe 05_OG3 / BIO / grün) - hell
L11	FB-B_1.05_LU_M Linoleum (Leitfarbe 05_OG3 / BIO / grün) - mittel
K5	FB-B_1.06_KA Kautschuk (Leitfarbe 06_OG1 / CH / gelb)
L12	FB-B_1.06_LU_H Linoleum (Leitfarbe 06_OG1 / CH / gelb) - hell
L13	FB-B_1.06_LU_M Linoleum (Leitfarbe 06_OG1 / CH / gelb) - mittel
L14	FB-B_1.07_LU_H Linoleum (Leitfarbe 07_DG2 / MU-KU / violett) - hell
L15	FB-B_1.07_LU_M Linoleum (Leitfarbe 07_DG2 / MU-KU / violett) - mittel
K1	FB-B_1.08_KA Kautschuk (Technik / grau) - hell
L5	FB-B_1.08_LU_H Linoleum (Abstrich, Archiv, Technik / grau) - hell
F1	FB-B_3.01_FL_H Fliesen (Sanitär / hellgrau)
F2	FB-B_3.02_FL_D Fliesen (Treppenhaus / dunkelgrau)
E1	FB-B_4.01_AN Anstrich (Beschichtung Technik / grau) - dunkel
S1	FB-B_5.01_SA Sauberlauf (grau) - mittel

Bezeichnung Fußboden	
SL_01	Fußbodenleisten Holz (Eiche) untlackiert 6cm
SL_02	Sockelleisten 7,5cm TH dunkelgrau
SL_03	Aufgesetzte Bodenbelag (Linoleum) mit Hohlkehleprofil
SL_04	Beschichtung Bodenbelag hochgeführt 10cm
SL_05	Sockelleisten 7,5cm hell
SL_06	Hohlkehlefliese (gestrichelt Wand)
SL_07	Hohlkehlefliese (Sanitär / hellgrau)

Bezeichnung Wandbeläge	
AW-A_01	Putz (Außenbereich) Q3, Anstrich gem. Bemusterung
IW-A_01	Putz (RB) / Verspachtelung (TB) Q3, Anstrich Silikatfarbe Weiß gem. Bemusterung
IW-A_02	Putz (RB) / Verspachtelung (TB) Q2, Anstrich Silikatfarbe Weiß gem. Bemusterung
IW-A_03	Sichtbeton ink. Betonlasur
IW-A_04	Silikatfarbe weiß gem. Bemusterung Grundierung / Verspachtelung ist vor Ort zu bewerten
IW-A_05	Putz Q1
IW-A_06	Beschichtung wie FB (Fettabscheider)
IW-F_01	Fliesen (Sanitär / hellgrau) gem. Bemusterung
IW-F_02	Fliesen (Küche UG1) gem. Bemusterung

* STB-Stützen sind in der Qualität des Raumes zu verpacken
 Hinweis :
 Der Auftragnehmer ist verpflichtet, Zeichnungen in technischer Hinsicht verantwortlich zu prüfen.
 Konstruktions- und fertigungstechnische Bedenken sind dem Architekten und der Bauleitung rechtzeitig vor Ausführungsbeginn schriftlich mitzuteilen und zu begründen.
 Alle Maße sind vor Ort zu prüfen. Unstimmigkeiten und Abweichungen sind in Rücksprache mit der Baubewachung und/ oder dem planenden Architekten zu nehmen.

Fliesenarbeiten:	
- Boden:	Feststanzfliesen, 30 x 30 cm bzw. Treppenfliese 120 x 29 cm, Farbe dunkelgrau gem. Angabe Bauherr und Bemusterung
- Sockelleisten:	Sockelleisten, 30 x 7,5 cm, dunkelgrau
- Fugen:	Farbe gem. Angabe Bauherr und Bemusterung

Fußboden- und Wandfliesen sind im Fugenschnitt zu verlegen.

Notiz / Änder. Änderung	Datum	Name
Zur Verifizierung des Planes können Anbinde Maße der Fenster und Türen bzw. nicht vermaße Elemente oder Bereiche aus dem Plan abgegriffen werden.		
 STADT LEIPZIG - Amt für Gebäudemanagement -		
Objekt	Umnutzung Gymnasium Heinrichstraße Schule Heinrichstraße 36A 04317 Leipzig	
Auftraggeber	STADT LEIPZIG Amt für Gebäudemanagement Technisches Rathaus / Prager Straße 118-136 04317 Leipzig	
Architekt	FACHPLANER	
Übersicht / Lage / Höhenbezug 		
Schreithöhen: DG1: 1,00 DG2: 1,00 EG: 1,00 UG1: 0,00 UG2: 0,00 UG3: 0,00 Höhenbezug: ± 0,00 = 116,88 m ü. NN		
Planbezeichnung Schemata Fliesen, T103 Treppenhaus Süd Leistungsphase A06 LV-Exemplar		
Datum:	017462g001_6_ARC_SC16	Blattnr.: 616
gezeichnet:	se b	Maßstab: 1:25
Datum:	17.02.2023	Format: 841x1189